


国民児童すずらん荘


ユニスホテル

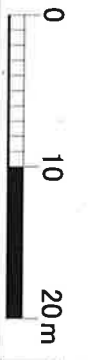

縮尺 S=1:500




下水道台帳図 (上水道)

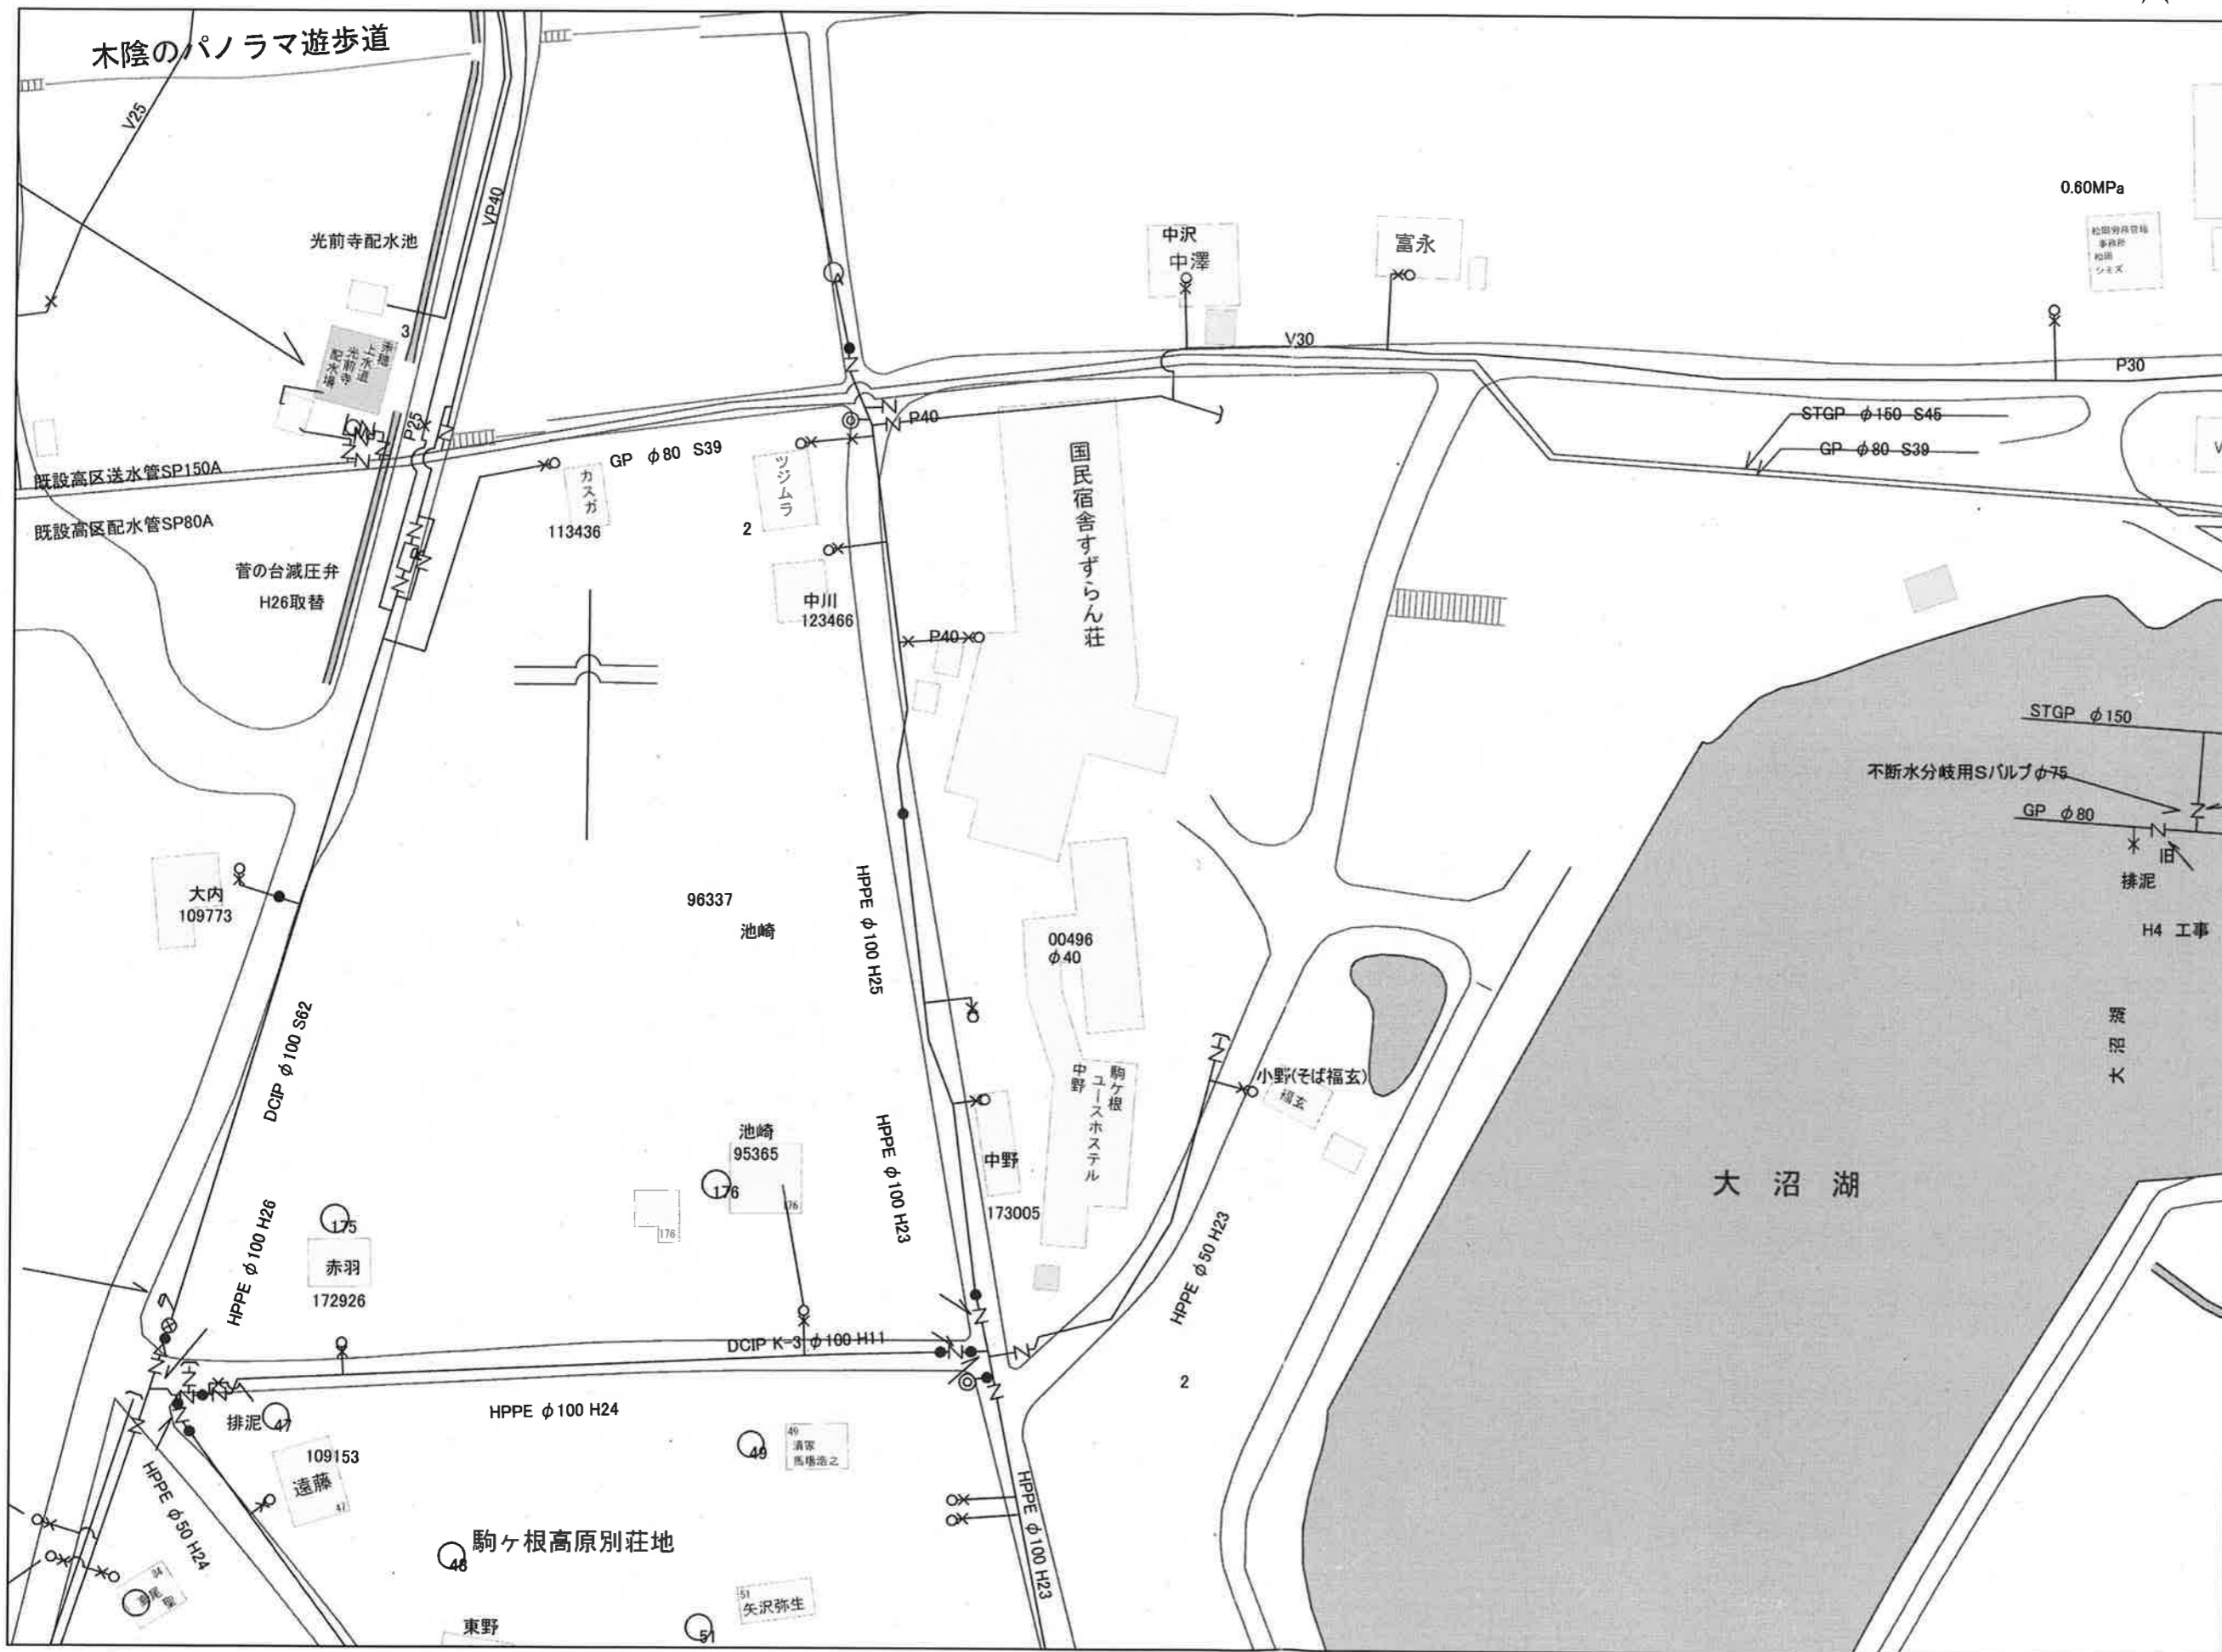

- 凡例**
- 0号人孔
 - 1号人孔
 - 2号人孔
 - 3号人孔
 - A型マンホール
 - B型マンホール
 - C型マンホール
 - ⊗ 【仮】マンホール1
 - ⊙ 【仮】マンホール2
 - ⊕ 【仮】マンホール3
 - ⊙ MP マンホール内ポンプ
 - MP マンホール内ポンプ(真形)
 - ②③ 小口径マンホール 塩ビ製 200mm
 - ③④ 小口径マンホール 塩ビ製 300mm
 - ④⑤ 小口径マンホール 塩ビ製 500mm
 - 横円マンホール
 - 特殊マンホール
 - 角型マンホール
 - 属性変化点
 - ▽ 【仮】樹1
 - ▽ 【仮】樹2
 - ▲ 公共樹
 - ▲ 公共樹(ますマンホール)
 - ▲ 公共樹(マンホールポンプ)
 - ┌ 管止め
 - 圧送管渠
 - 幹線管渠(農業)
 - 支線管渠(農業)
 - 特定放流渠(公共)
 - 管渠(公共)




1:1,000

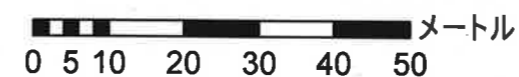

下水道台帳図 (公共下水道)



- 凡例**
- ⊕ 0号入孔
 - 1号入孔
 - 2号入孔
 - 3号入孔
 - A型マンホール
 - B型マンホール
 - C型マンホール
 - ⊗ 【仮】マンホール1
 - ⊙ 【仮】マンホール2
 - ⊛ 【仮】マンホール3
 - Ⓜ マンホール内ポンプ
 - Ⓜ マンホール内ポンプ(真形)
 - Ⓜ 小口径マンホール 塩ビ製 200mm
 - Ⓜ 小口径マンホール 塩ビ製 300mm
 - Ⓜ 小口径マンホール 塩ビ製 500mm
 - 楕円マンホール
 - 特殊マンホール
 - 角型マンホール
 - 属性変化点
 - ▽ 【仮】樹1
 - ▽ 【仮】樹2
 - ▲ 公共樹
 - ▲ 公共樹(まずマンホール)
 - ▲ 公共樹(マンホールポンプ)
 - ┌ 管止め
 - └ 圧送管渠
 - └ 幹線管渠(農業)
 - └ 支線管渠(農業)
 - └ 特定放流渠(公共)
 - └ 管渠(公共)

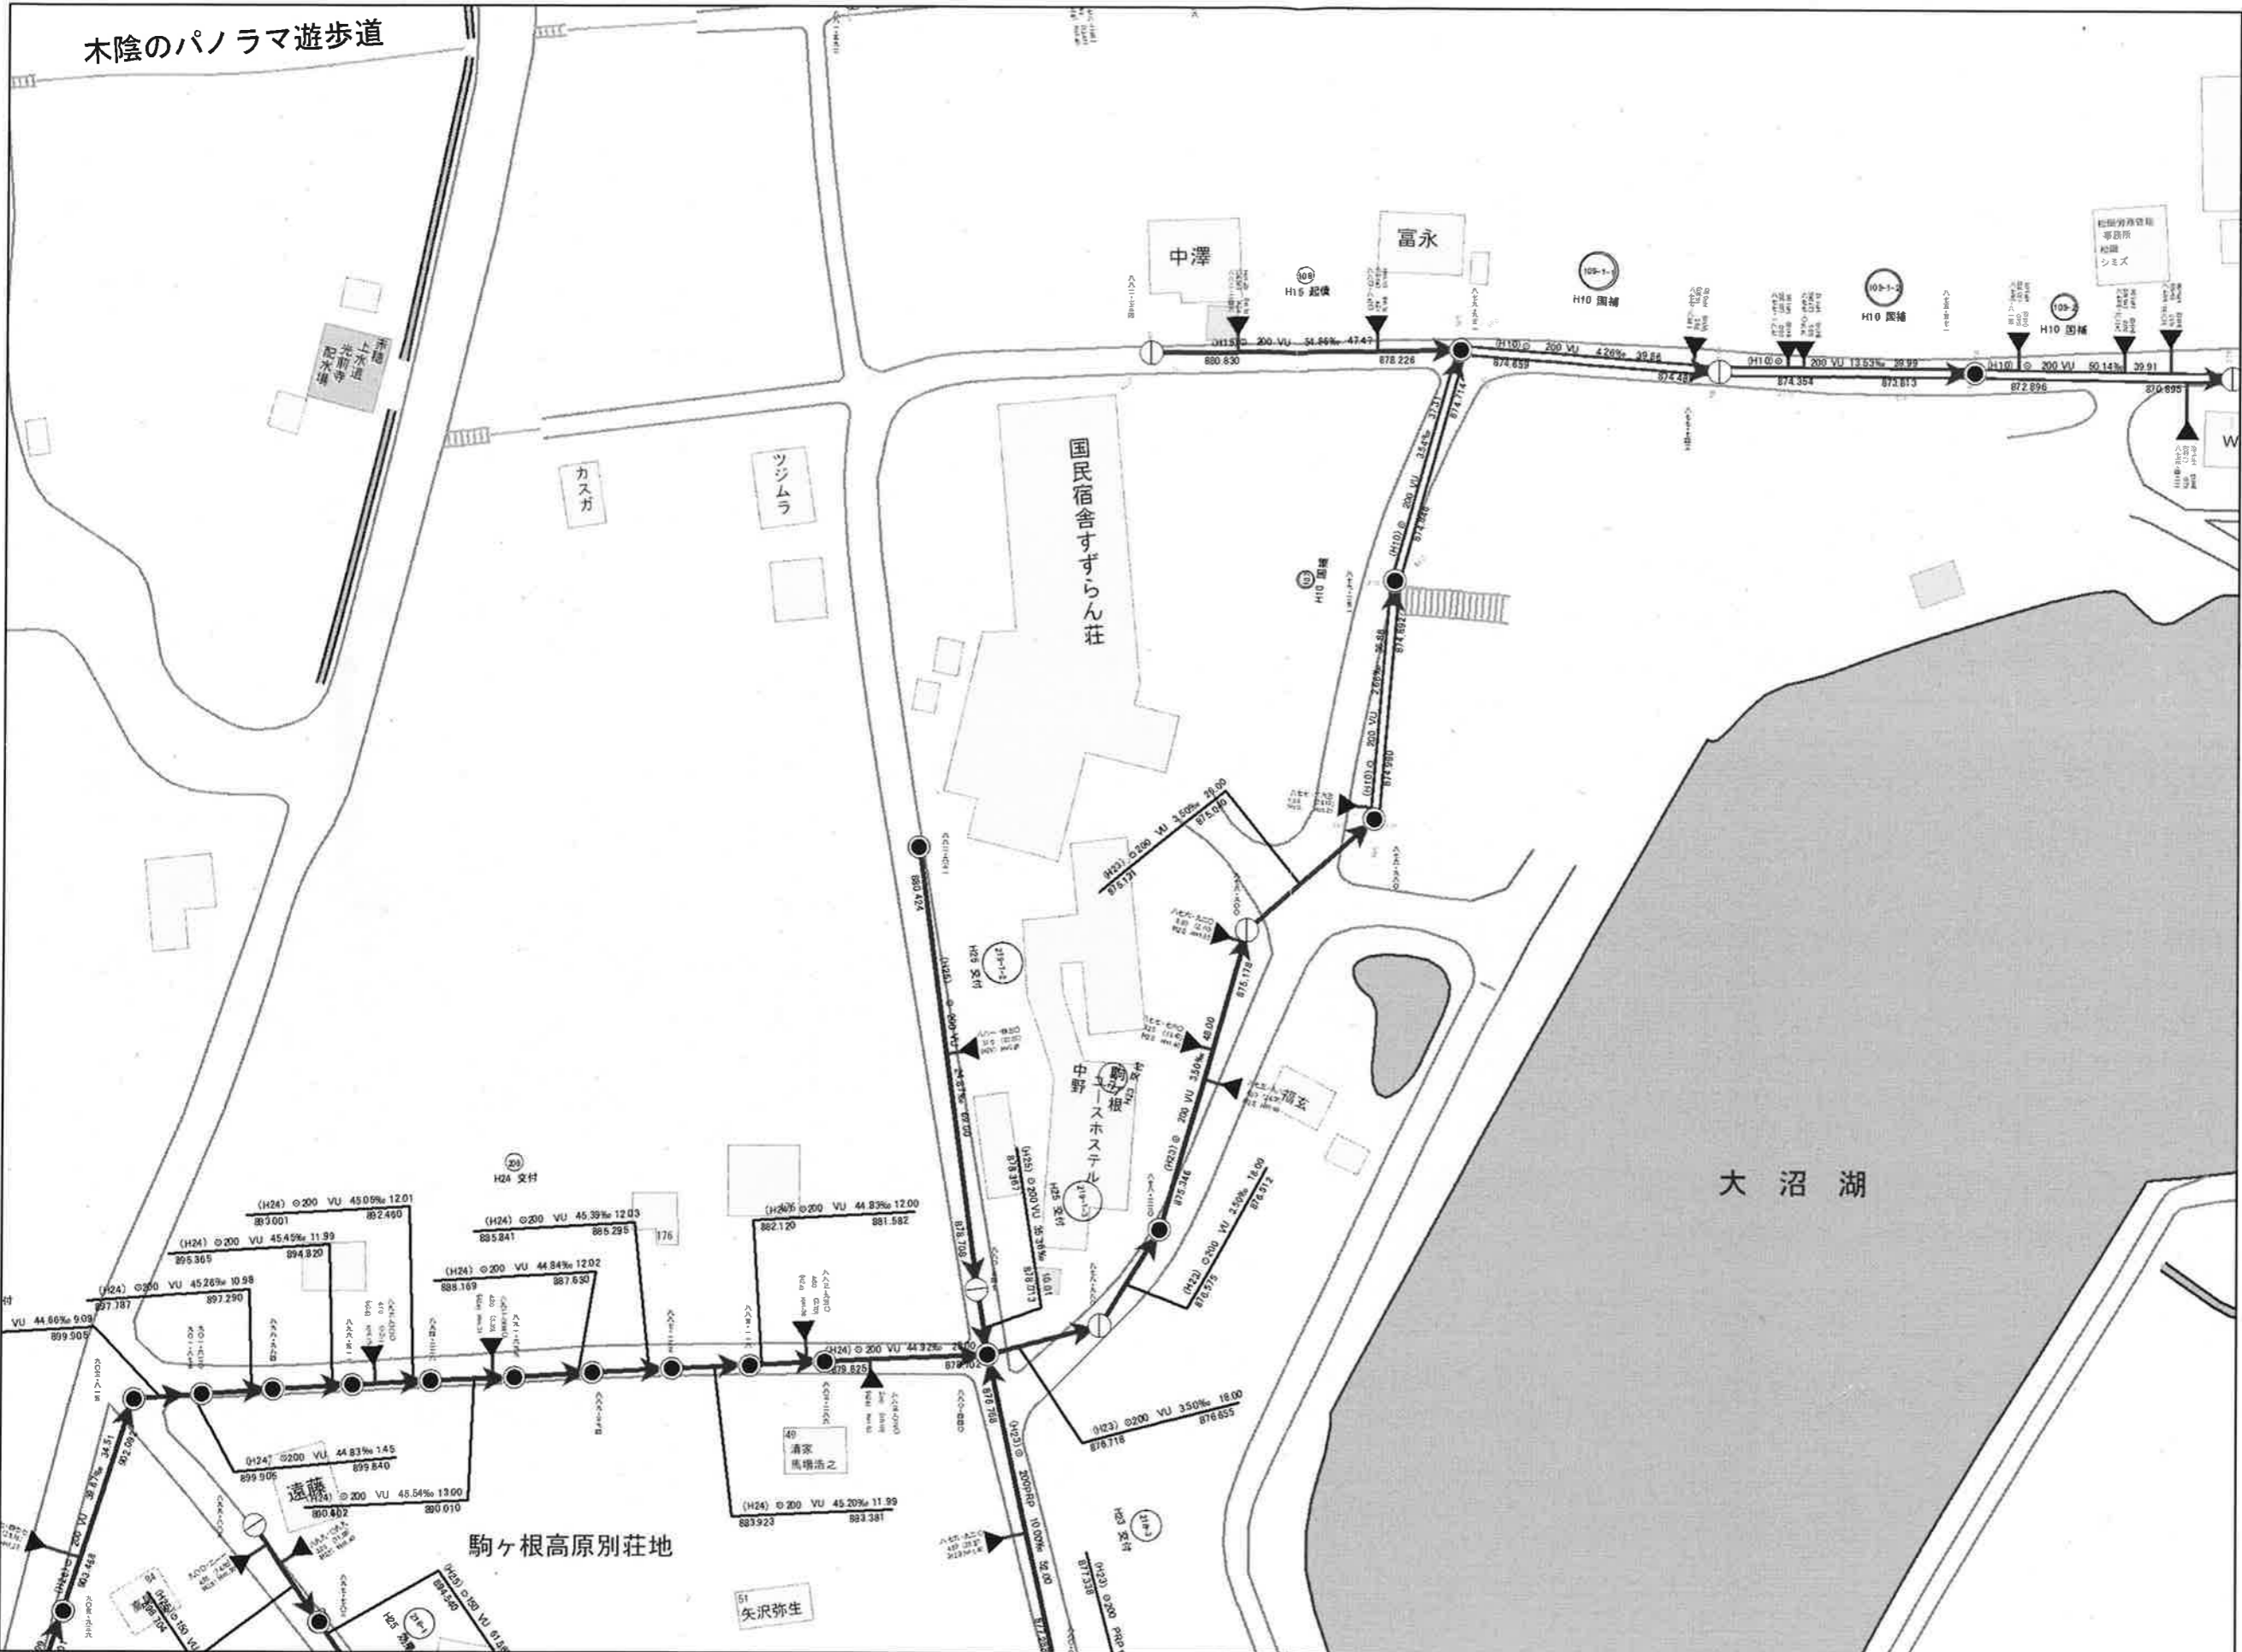

1:1,000

