


駒ヶ根浄化センター一般平面図


S=1:400

座標一覧表

測点名	X座標	Y座標	備考
R179.8K	-30399.165	-48317.031	右岸堤防標H=565.848
R180.0K	-30186.041	-48286.029	右岸堤防標H=566.289
T1	-30287.132	-48326.188	2級基準点H=561.545

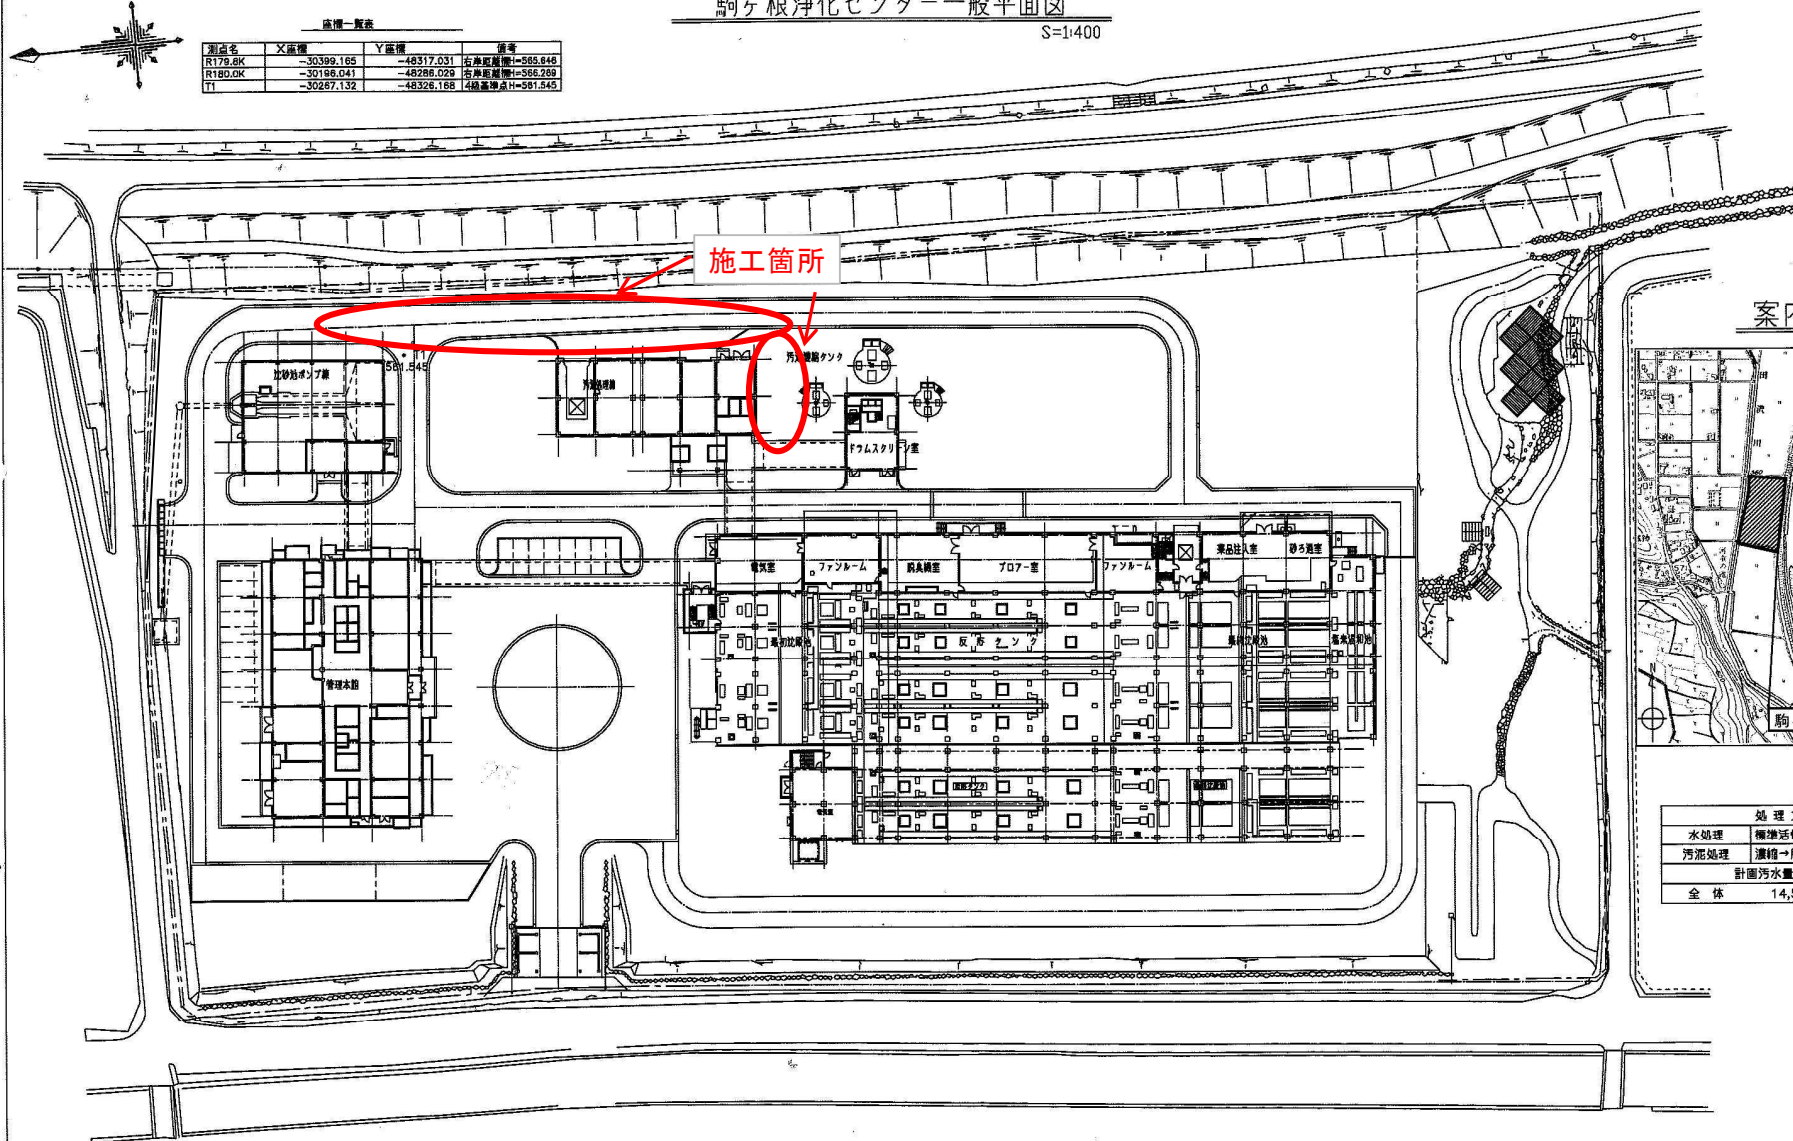

案内図

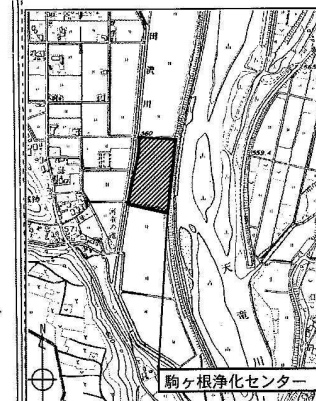

処理方式	
水処理	欄外延付汚泥法
汚泥処理	濃縮→脱水→搬出
計画汚水量(日最大)	
全体	14,500m ³ /日

直接使用した水準点	標高	基礎となる公共水準点	公共水準点標高
T1	+561.545	1等水準点 5336	TP+634.6931M

施設名称	駒ヶ根浄化センター		
図面名称	一般平面図		
図面縮小率	縮尺 1:400	図面識別コード	Z101
検収年月	平成 26年 3月	業務委託番号	0-11-0387-J01
設計管理	日本下水道事業団	図面番号	6
受託業者	株式会社 日水コン		