

令和 8 年度 保育所管理事業

新保育園建設 電気設備工事

| 図面番号   | 図 面 名               | (A1)<br>縮尺 | (A3)<br>縮尺 |
|--------|---------------------|------------|------------|
| E - 01 | 電気設備特記仕様書           | N. S       | N. S       |
| E - 02 | 配置図・案内図             | 1/150      | 1/300      |
| E - 03 | 建物断面図               | N. S       | N. S       |
| E - 04 | 電灯設備 照明器具姿図         | N. S       | N. S       |
| E - 05 | 電灯設備(照明) 平面図        | 1/100      | 1/200      |
| E - 06 | 電灯設備(非常用照明・誘導灯) 平面図 | 1/100      | 1/200      |
| E - 07 | 電灯設備(コンセント) 平面図     | 1/100      | 1/200      |
| E - 08 | 電灯設備(コンセント) 厨房平面図   | 1/30       | 1/60       |
| E - 09 | 分電盤結線図(1)           | N. S       | N. S       |
| E - 10 | 分電盤結線図(2)・動力盤結線図    | N. S       | N. S       |
| E - 11 | 電力幹線系統図             | N. S       | N. S       |
| E - 12 | 幹線・動力設備 平面図         | 1/100      | 1/200      |
| E - 13 | 動力設備 厨房平面図          | 1/30       | 1/60       |
| E - 14 | 受変電設備単線結線図・参考姿図・装柱図 | N. S       | N. S       |
| E - 15 | 通信設備系統図             | N. S       | N. S       |

| 図面番号   | 図 面 名                                  | (A1)<br>縮尺 | (A3)<br>縮尺 |
|--------|----------------------------------------|------------|------------|
| E - 16 | 通信設備姿図(1)                              | N. S       | N. S       |
| E - 17 | 通信設備姿図(2)                              | N. S       | N. S       |
| E - 18 | 通信設備(1) 平面図 情報通信網, 構内交換, テレビ共同受信, 防犯設備 | 1/100      | 1/200      |
| E - 19 | 通信設備(2) 平面図 拡声, 誘導支援, 機械警備設備           | 1/100      | 1/200      |
| E - 20 | 自動火災報知設備 凡例・特記・系統図                     | N. S       | N. S       |
| E - 21 | 自動火災報知設備 平面図                           | 1/100      | 1/200      |
|        |                                        |            |            |
|        |                                        |            |            |
## 1 工事概要

## 1 工事場所

長野県駒ヶ根市赤穂8863番地 外

## 2 建物概要

| 建 物 名 称 | 構 造 | 階 数    | 延 面 積 (㎡) | 消防法施行令<br>別表第一の区分 | 備 考 |
|---------|-----|--------|-----------|-------------------|-----|
| 保育所     | W造  | 地上 1 階 | 983.07    | ( 1 5 項 )         |     |
|         |     |        |           |                   |     |
|         |     |        |           |                   |     |
|         |     |        |           |                   |     |

### 3 工事種目

●印を付けたものを適用する。

| 工事種目       | 項 目             | 建物別及び屋外 |  |  |    |
|------------|-----------------|---------|--|--|----|
|            |                 | 保育所     |  |  | 屋外 |
| 電灯設備       | 幹線、分岐           | 一式      |  |  |    |
| 動力設備       | 幹線、分岐           | 一式      |  |  |    |
| 電熱設備       |                 |         |  |  |    |
| 雷保護設備      |                 |         |  |  |    |
| 受変電設備      |                 | 一式      |  |  |    |
| 電力貯蔵設備     |                 |         |  |  |    |
| 静止形電源設備    | 直流電源装置          |         |  |  |    |
| 発電設備       |                 |         |  |  |    |
| 構内情報通信網設備  | LAN用配管配線        | 一式      |  |  |    |
| 構内交換設備     | 電話設備            | 一式      |  |  |    |
| 情報表示設備     |                 |         |  |  |    |
| 映像・音響設備    |                 |         |  |  |    |
| 拡声設備       |                 | 一式      |  |  |    |
| 誘導支援設備     | インターホン・トイレ呼出し装置 | 一式      |  |  |    |
| テレビ共同受信設備  |                 | 一式      |  |  |    |
| 監視カメラ設備    |                 |         |  |  |    |
| 駐車場管制設備    |                 |         |  |  |    |
| 防犯・入退室管理設備 | 配管配線            | 一式      |  |  |    |
| 自動火災報知設備   |                 | 一式      |  |  |    |
| 自動閉鎖設備     |                 |         |  |  |    |
| 非常警報設備     |                 | 一式      |  |  |    |
| ガス漏れ警報設備   |                 |         |  |  |    |
| 中央監視制御設備   |                 |         |  |  |    |
| 構内配電線路     |                 |         |  |  | 一式 |
| 構内通信線路     |                 |         |  |  | 一式 |
| 昇降機設備      |                 |         |  |  |    |
|            |                 |         |  |  |    |

## II 管理技術者等

|                |       |
|----------------|-------|
| 設計事務所名         | 管理技術者 |
| 株式会社 倉橋建築計画事務所 | 篠田 真之 |

|                       |                              |
|-----------------------|------------------------------|
| 主任担当技術者               | 担当技術者                        |
| 意見担当                  |                              |
| 株式会社 倉橋建築計画事務所 倉橋 美有希 | 株式会社倉橋建築計画事務所                |
|                       |                              |
| 構造担当                  |                              |
| 伊藤構造計画工房 伊藤 正明        | 〇〇〇〇設計事務所 氏名<br>〇〇〇〇設計事務所 氏名 |
| 積算担当                  |                              |
| 株式会社 江島積算 江島 伸二       | 〇〇〇〇設計事務所 氏名<br>〇〇〇〇設計事務所 氏名 |
| 電気設備担当                |                              |
| 西澤電気設備設計 西澤 徹         | 〇〇〇〇設計事務所 氏名<br>〇〇〇〇設計事務所 氏名 |
| 機械設備担当                |                              |
| 株式会社 山下技術士事務所 山下 幸人   | 〇〇〇〇設計事務所 氏名<br>〇〇〇〇設計事務所 氏名 |

### Ⅲ 工事仕様

1 共通仕様

- (1) 図面及び特記仕様書に記載されていない事項は、国土交通大臣官庁官庁庁第3部の「公共建築工事標準仕様書(電気設備工事編)(令和7年版)」(以下、「標準仕様書」という。)、公共建築改修工事標準仕様書(電気設備工事編)(令和7年版)」(以下、「改修標準仕様書」という。))及び「公共建築改修工事標準図(電気設備工事編)(令和7年版)」(以下、「標準図」という。)による。
- (2) 機械設備工事及び建築工事を本工事に含む場合、機械設備工事及び建築工事はそれぞれの工事仕様書を適用する。

## 2 特記仕様

特記仕様は別紙「特記仕様書（共通事項）」によるほか次の各項目による。

- (1) 項目は、番号に○印の付いたものを適用する。  
(2) 特記事項は、○印の付いたものを適用する。

| 項目                   | 特記事項   |              |          |       |   |     |                                                                                   |   |                   |   |                                                    |
|----------------------|---|--------------|----------|-------|---|-----|-----------------------------------------------------------------------------------|---|-------------------|---|----------------------------------------------------|
| ① 機材等                | 本工事に使用する設備機材等は、設計図書に規定するもの又は、これらと同等なものとする。<br>ただし、これらと同等のものとする場合は、監督職員の手帳を受ける。   |              |          |       |   |     |                                                                                   |   |                   |   |                                                    |
| ② 機材の品質・性能証明         | <p>下表に示す材料・機材等（○印のもの）の製造者等は次の1)から6)のすべての事項を満たすものとし、この証明となる資料または外部機関が発行する品質及び性能等が評価されたことを示す書面を提出し監督員の承諾を受ける。</p> <table border="1"> <thead> <tr> <th>材料・機材名</th><th>材料・機材名</th></tr> </thead> <tbody> <tr> <td>・</td><td>・ 電気錠</td></tr> <tr> <td>・</td><td>・</td></tr> <tr> <td>・</td><td>○ その他、監督員の指示によるもの</td></tr> <tr> <td>○</td><td>○ (一社)公共建築協会による「建築材料・機材等品質性能評価事業」における評価対象となる電気設備機材</td></tr> </tbody> </table> <p>1) 品質及び性能に関する試験データが整備されていること。<br/> 2) 生産施設及び品質の管理が適切に行われていること。<br/> 3) 安定的な供給が可能であること。<br/> 4) 法冷等が定められる場合は、その許可・認可・認定または免許を取得していること。<br/> 5) 製造または施工の実績があり、その信頼性があること。<br/> 6) 販売、保守等の営業体制が整えられていること。</p>   | 材料・機材名       | 材料・機材名   | ・     | ・ 電気錠   | ・   | ・                                                                                 | ・ | ○ その他、監督員の指示によるもの | ○ | ○ (一社)公共建築協会による「建築材料・機材等品質性能評価事業」における評価対象となる電気設備機材 |
| 材料・機材名               | 材料・機材名   |              |          |       |   |     |                                                                                   |   |                   |   |                                                    |
| ・                    | ・ 電気錠   |              |          |       |   |     |                                                                                   |   |                   |   |                                                    |
| ・                    | ・   |              |          |       |   |     |                                                                                   |   |                   |   |                                                    |
| ・                    | ○ その他、監督員の指示によるもの   |              |          |       |   |     |                                                                                   |   |                   |   |                                                    |
| ○                    | ○ (一社)公共建築協会による「建築材料・機材等品質性能評価事業」における評価対象となる電気設備機材   |              |          |       |   |     |                                                                                   |   |                   |   |                                                    |
| 3 化学物質を発生する<br>建築材料等 | <p>本工事の建物内部に使用する建築材料等は、設計図書に規定する所要の品質及び性能を有するものとし、次の（１）から（５）を満たすものとする。</p> <p>(1) 合板、木質系フローリング、構造用パネル、集成材、単板積層材、MDF、パーティクルボード、その他の木質建材、ユリア樹脂板、仕上げ塗材及び壁紙は、ホルムアルデヒドを放散しないか、放散が極めて少ないものとする。</p> <p>(2) 保温材、緩衝材、断熱材はホルムアルデヒド及びスチレンを放散しないか、放散が極めて少ないものとする。</p> <p>(3) 接着剤はフタル酸ジエーテルブチル及びフタル酸ジエーテルヘキシルを含有しない難揮発性の可塑剤を使用し、ホルムアルデヒド、トルエン、キシレン、エチルベンゼンを放散しないか、放散が極めて少ないものとする。</p> <p>(4) 塗料はホルムアルデヒド、トルエン、キシレン、エチルベンゼンを放散しないか、放散が極めて少ないものとする。</p> <p>(5) 上記（１）、（３）及び（４）の建築材料等を使用して作られた家具、書架、実験台、その他の什器等は、ホルムアルデヒドを放散しないか、放散が極めて少ないものとする。</p> <p>なお、ホルムアルデヒドを放散しないものとは放散量が規制対象外のもの、ホルムアルデヒドの放散が極めて少ないものとは放散量が第三種のもをいい、原則として規制対象外のものを使用するものとする。</p> <p>ただし、該当する材料等がない場合は、第三種のものを使用するものとする。</p> <p>また、「ホルムアルデヒドの放散量」は、次のとおりとする。</p> <table border="1"> <thead> <tr> <th>ホルムアルデヒドの放散量</th><th>該当する建築材料</th></tr> </thead> <tbody> <tr> <td>規制対象外</td><td> ①JIS及びJASのF☆☆☆☆規格品<br/> ②建築基準法施行令第20条の7第4項による国土交通大臣認定品<br/> ③下記表示のあるJAS規格品<br/> a 非ホルムアルデヒド系接着剤使用<br/> b 接着剤等不使用<br/> c 非ホルムアルデヒド系接着剤及びホルムアルデヒドを放散させない材料使用<br/> d ホルムアルデヒドを放散させない塗料等使用<br/> e 非ホルムアルデヒド系接着剤及びホルムアルデヒドを放散させない塗料使用<br/> f 非ホルムアルデヒド系接着剤及びホルムアルデヒドを放散させない塗料等使用 </td></tr> <tr> <td>第三種</td><td> ①JIS及びJASのF☆☆☆規格品<br/> ②建築基準法施行令第20条の5第3項による国土交通大臣認定品<br/> ③旧JISのE○規格品<br/> ④旧JASのF○規格品 </td></tr> </tbody> </table> | ホルムアルデヒドの放散量 | 該当する建築材料 | 規制対象外 | ①JIS及びJASのF☆☆☆☆規格品<br>②建築基準法施行令第20条の7第4項による国土交通大臣認定品<br>③下記表示のあるJAS規格品<br>a 非ホルムアルデヒド系接着剤使用<br>b 接着剤等不使用<br>c 非ホルムアルデヒド系接着剤及びホルムアルデヒドを放散させない材料使用<br>d ホルムアルデヒドを放散させない塗料等使用<br>e 非ホルムアルデヒド系接着剤及びホルムアルデヒドを放散させない塗料使用<br>f 非ホルムアルデヒド系接着剤及びホルムアルデヒドを放散させない塗料等使用 | 第三種 | ①JIS及びJASのF☆☆☆規格品<br>②建築基準法施行令第20条の5第3項による国土交通大臣認定品<br>③旧JISのE○規格品<br>④旧JASのF○規格品 |   |                   |   |                                                    |
| ホルムアルデヒドの放散量         | 該当する建築材料   |              |          |       |   |     |                                                                                   |   |                   |   |                                                    |
| 規制対象外                | ①JIS及びJASのF☆☆☆☆規格品<br>②建築基準法施行令第20条の7第4項による国土交通大臣認定品<br>③下記表示のあるJAS規格品<br>a 非ホルムアルデヒド系接着剤使用<br>b 接着剤等不使用<br>c 非ホルムアルデヒド系接着剤及びホルムアルデヒドを放散させない材料使用<br>d ホルムアルデヒドを放散させない塗料等使用<br>e 非ホルムアルデヒド系接着剤及びホルムアルデヒドを放散させない塗料使用<br>f 非ホルムアルデヒド系接着剤及びホルムアルデヒドを放散させない塗料等使用   |              |          |       |   |     |                                                                                   |   |                   |   |                                                    |
| 第三種                  | ①JIS及びJASのF☆☆☆規格品<br>②建築基準法施行令第20条の5第3項による国土交通大臣認定品<br>③旧JISのE○規格品<br>④旧JASのF○規格品   |              |          |       |   |     |                                                                                   |   |                   |   |                                                    |
| 4 施工条件明示項目           | ○公共建築工事積算基準の解説（設備工事編）の「執務並行改修」   |              |          |       |   |     |                                                                                   |   |                   |   |                                                    |
| 5 電気保安技術者            | 工事現場の電気工作物（電路、自動扉、自動シャッター、電動機等も含む）の保安業務を行うものとする。   |              |          |       |   |     |                                                                                   |   |                   |   |                                                    |
| ⑥ 電気工事士              | 契約電力500kW以上の電気工作物においても、第一種電気工事士により施工を行う。   |              |          |       |   |     |                                                                                   |   |                   |   |                                                    |
| ⑦ 実施工程表及び<br>施工計画書   | (1) 実施工程表、総合施工計画書は、工事着手に先立ち速やかに提出する。<br>(2) 工種別の施工計画書は、当該工事に先立ち速やかに提出し、品質計画に係る部分は監督職員の承諾を受けること。   |              |          |       |   |     |                                                                                   |   |                   |   |                                                    |
| ⑧ 使用材料発注先讀書          | 使用材料名、製造者名、発注先、品質性能証明資料提出の省略について記載した讀書を作成し、監督員の承諾を受ける。   |              |          |       |   |     |                                                                                   |   |                   |   |                                                    |
| ⑨ 発生材の処理             | <p>使用材料名、製造業者名、発注先等を記載した讀書を作成し提出する。</p> <p>(1) 引渡しを要するもの ○無 ・有 ( )</p> <p>(2) 引渡しを要するもの以外 ○構外搬出し、関係法令により適切に処理をする。</p> <p>(3) 特別管理産業廃棄物 ・無 (有(PS使用機器：関連法令により適切に処理し建物管理者に引き渡す。))</p> <p>(4) 再利用又は再資源化を図るもの<br/> ・無 ○有(○廃蛍光管 ○コンクリート・木材・アスファルト)○金属くず・ダンボール類 )</p>   |              |          |       |   |     |                                                                                   |   |                   |   |                                                    |
| ⑩ 監督員事務所             | ○設けない ・設ける（規模： ）<br>・備品（ ）   |              |          |       |   |     |                                                                                   |   |                   |   |                                                    |
| ⑪ 工事用仮設備             | すべて請負者の負担とする。<br>構内に作ることが ・できる ・できない   |              |          |       |   |     |                                                                                   |   |                   |   |                                                    |
| ⑫ 足場・さん積類            | ○別契約の関係請負者が設置したもの、無償で使用できる。<br>・本工事で設置する。<br>・内部仮設足場等（・架台足場 ・移動式足場 ・移動式室内足場 ・ ）<br>・外部足場<br>（・A種【施工箇所面に枠組足場を設ける。】・B種【施工箇所面に単管本足場を設ける。】<br>・C種【仮設ゴンドラを使用する。】・D種【移動式足場を使用する。】 ）   |              |          |       |   |     |                                                                                   |   |                   |   |                                                    |
| ⑬ 工事用電力・水・その他        | 本工事に必要な工事用電力、水等の費用及び官公署その他の関係機関への諸手続等に要する費用は請負者の負担とする。   |              |          |       |   |     |                                                                                   |   |                   |   |                                                    |

項目

特記事項

⑬工事写真

工事の着手に先立ち、撮影計画の作成を行い、監督職員へ提出すること。

⑭しゅん工時提出物

標準仕様書及び別表による。

⑮再使用機器

取外し再使用機器は、原則として清掃及び絶縁抵抗測定を行った後取り付ける。  
ただし、絶縁劣化等で使用に耐えない場合は、監督職員に報告する。

⑯耐震施工

設備機器の固定は、「建築設備耐震設計・施工指針2014年版」・監修（独）建築研究所による。なお、施工に際し、耐震強度計算書を監督員に提出し承諾を受けるものとする。

(1) 設計用水平地震力

機器の重量〔kgf〕に、設計用標準水平地震度を乗じたものとする。  
なお、特記なき場合、設計用標準水平地震度は次による。

設計用標準水平地震度

| 設置場所           | 機器種別    | ・特定の施設 |      | ○一般の施設 |      |
|----------------|---------|--------|------|--------|------|
|                |         | 重要機器   | 一般機器 | 重要機器   | 一般機器 |
| 上層階、<br>屋上及び塔屋 | 機 器     | 2.0    | 1.5  | 1.5    | 1.0  |
|                | 防振支持の機器 | 2.0    | 2.0  | 2.0    | 1.5  |
|                | 水槽類（※1） | 2.0    | 1.5  | 1.5    | 1.0  |
| 中間階            | 機 器     | 1.5    | 1.0  | 1.0    | 0.6  |
|                | 防振支持の機器 | 1.5    | 1.5  | 1.5    | 1.0  |
|                | 水槽類（※1） | 1.5    | 1.0  | 1.0    | 0.6  |
| 地下・1階          | 機 器     | 1.0    | 0.6  | 0.6    | 0.4  |
|                | 防振支持の機器 | 1.0    | 1.0  | 1.0    | 0.6  |
|                | 水槽類（※1） | 1.5    | 1.0  | 1.0    | 0.6  |

(※1) 水槽類にはオイルタンク等を含む。

◎重要機器の定義は次による。

・変電設備 ・発電設備 ・直流電源設備 ・交流無停電電源装置  
・交換機 ・自動火災報知受信機 ・中央監視装置

◎上層階の定義は次による。

2～6階建の場合は最上層、7～9階建の場合は上層2階、  
10～12階建の場合は上層3階、13階以上の場合は上層4階とする。

(2) 設計用鉛直地震力

設計用水平地震力の1/2とし、水平地震力と同時に働くものとする。

⑰あと施工アンカー

公共建築改修工事標準仕様書（電気設備工事情）第1編 第2章 第12節による。

⑱防火区画等の  
貫 通 処 理

確認試験は、性能確認試験（本）・施工後確認試験（本）を確認強度□□kNにて行う。

⑳電線・ケーブル

(1) EM-EFFは、索外縁による劣化を抑制する性能を持たせ、「ゲイガイト EM-EFF」と表記されたものを使用する。  
(2) EM-UTP は JIS X 5150「構内情報配線システム」に準じ、絶縁材料及びシースに JIS規格による EMケーブルの耐燃性ポリエチレンを用いたもの。

21 予備配管

埋込分電盤からの立上り予備配管は、予備の配線用遮断器4個以下の場合は(25)を1本5個以上の場合は(25)を2本、天井まで上上げる。

22 呼び線

長さ1m以上の入線しない電線管には、1.2mm以上のビニル被覆電線を挿入する。

23 金属製電線管の塗装

下記の露出配管は塗装を行う。  
・屋 外 ・屋 内（ ）

24 埋め戻し土

・A種【山砂の類・水締め、機器による締固め】 ○B種【根切り土の中の良質土：機器による締固め】  
・C種【他現場の建設発生土の中の良質土：機器による締固め】  
・D種【再生コンクリート砂：水締め、機器による締固め】

25 建設発生土の処理

・配管下部は50mm以上、上部は100mm以上、砂を用いて締固めこと。  
・場外搬出処理 ・構内の指定場所に敷き均し

26 ケーブル埋設票

(1) 地中線路には、ケーブル埋設票をもうける。 ・鉄製 ○コンクリート製  
(2) 低圧地中配線が750mmを超えても地中線路埋設票シートを数設する。  
(3) 配管埋設箱が750mmを超える場合は、地中線路埋設票シートは2条以上敷設する。

27 ブルボックス

(1) 露出するブルボックスの本体及びぶたの仕上げは、メラミン焼付塗装とする。  
(2) 露出するブルボックスのふたの止めねじはヒビ割れ防止。

28 フラッシュプレート

図面に特記あるもの及び特殊なものを除き ・金属製 ○樹脂製

29 プレートの用途表示

ブルボックス、ジョイントボックス及び機器を安装しないプレートには、用途を明示した略標をつける。

30 配線器具

クランプスイッチは運用形とする。  
壁付けコンセント(2P15A)は原則として運用形とする。ただし、2口の場合は複式を使用して良い。また(2P15A)以外はずべてキャップ付とする。

31 機器への接続

本工事の動力制御盤より別途電動機等への配線の接続は本工事とする。

32 照度測定

・測定場所： ○各室（測定箇所数 箇所） ○廊下 ・階段  
用 途： ○非常用照明 ○一般照明  
・学校施設における室内照度測定（測定教室： 借所、測定廊下： 借所）  
※教室の照度は、1教室当たり机上面9か所、黒板垂直面9か所所で測定する

33 盤類

(1) 分電盤等の図面ホルダーに、単線結線図・絶縁抵抗測定表・接地抵抗測定表を収納する。  
(2) 端子盤には、線番表・結線表を備え付ける。

34 グリーン購入の推進

長野県グリーン購入推進方針に基づく調達項目  
<資材> ・照明制御システム ・変圧器 ・（ ）  
<建設機器> ・排出ガス対策型建設機器 ・低騒音型建設機器  
工事区分表（令和 年 版）による。ただしこれにより難しい場合は監督職員と協議する。

35 他工事又は他工程  
との取り合い

36 その他及び電子納品

保険等の各種措置及び電子納品については、別途「特記仕様書（共通事項）」による。  
（長野県公式ホームページ「電子入札システム」に掲載される、当該入札公告の添付図書）

37 その他

・施工制約条件

(別表) しゅん工時提出物 (・に○印のついたものを提出する。)

| 個別提出物   | 一括提出物                           |
|---|---------------------------------|
| 1 完成図 <ul style="list-style-type: none"> <li>・ 原図（A1版 ケース入り）</li> <li>○ 製本（見開きA3版 3部）</li> <li>○ CADデータ（jww及びpdf形式）</li> <li>・</li> </ul> | ⑤ 機器完成図                         |
| 2 設計図 <ul style="list-style-type: none"> <li>○ CADデータ</li> </ul>                                                                          | ⑥ 工事写真                          |
| 3 引渡書   | ⑦ 完成写真                          |
| 4 納入品 <ul style="list-style-type: none"> <li>○ 予備品 ○ 盛類の鍵</li> <li>○ ハンドホールフック、ジャッキ</li> </ul>                                            | ⑧ 工事記録（打合せ簿、工事日誌、協議書）           |
|   | ⑨ 機材の試験成績書                      |
|   | ⑩ 施工の試験成績書                      |
|   | ⑪ 社内試験成績書                       |
|   | ⑫ 発生材処理報告書                      |
|   | （廃棄物処理実施書、運搬及び処理の委託契約書の写し、フロー図） |
|   | 13 納入品一覧表                       |
|   | 14 官公署手続、検査書（管理用正本、写し）          |
|   | ⑬ 保全に関する資料（取扱説明書も含む）            |

### 3 ハンドホール

表1による。(棒子は各ハンドホールに設置する。直取外用ジョイントを1組納入する。)

ブロックハンドホール (寸法は寸法を示す。部材はハンドホール内側底部をいう。)

- ・コンクリート相互間などは、エポキシ系樹脂接着剤により接着する。
- ・ブロックの仕様は国土交通省仕様準ずるものとする。
- ・ハンドホールに鋼工字梁の一部を設けたりはしない。

配管貫通は、原則として径差30mm(φ18mm)とし、差し筋φ10タテコφ20で補強する。

補強方法については、あらかじめ監督官(市)へ設計図を提出して承認を受けて施工す。

|                 |                                         |                                        |
|-----------------|-----------------------------------------|----------------------------------------|
| ハンドホール<br>No. - | 1,500×1,500×1,500D<br>蓋 WPM-60A (Eマーク入) | 底部 GL-1,740以上<br>(アルミ梯子付)              |
| ハンドホール<br>No. - | 1,200×1,200×1,500D<br>蓋 WPM-60A (Eマーク入) | 底部 GL-1,700以上<br>(アルミ梯子付)              |
| ハンドホール<br>No. - | 1,000×1,000×1,400D<br>蓋 WPM-60A (Eマーク入) | 底部 GL-1,600以上<br>(アルミ梯子付)              |
| ハンドホール<br>No. - | 1,000×1,000×1,100D<br>蓋 WPM-60A (Eマーク入) | 底部 GL-1,300以上<br>(アルミ梯子付)              |
| ハンドホール<br>No. - | 1,000×1,000×900D<br>蓋 WPM-60A (Eマーク入)   | 底部 GL-1,060以上<br>(アルミ梯子付)              |
| ハンドホール<br>No. - | 900×900×1,100D<br>蓋 WPM-60A (Eマーク入)     | 底部 GL-1,260以上<br>(アルミ梯子付)              |
| ハンドホール<br>No. - | 900×900×900D<br>蓋 WPM-60A (Eマーク入)       | 底部 GL-1,060以上<br>(既製足場付)               |
| ハンドホール<br>No. - | 600×600×680D<br>蓋 WPM-60A (Eマーク入)       | (既製足場付)                                |
| ハンドホール<br>No. - | 450×450×680D<br>蓋 WPM-45B (Eマーク入)       | ※植栽等帯車道の通行の恐れがない場所、<br>収容ケーブルが少ない場所に限る |

#### 4 接 地 極

下表による。ただし、これによりがたい場合は監督員との協議による。

|   |       |                                          |                                                      |
|---|-------|------------------------------------------|------------------------------------------------------|
| ○ | A 種接地 | 銅板 1. 5 t × 900 × 900<br>リード端子付 堀削埋戻中心深さ | 補助接地棒 (連結 10 φ × 1. 500)<br>2 m 埋設棒 (黄銅製又はステンレス製)    |
| ○ | B 種接地 | 銅板 1. 5 t × 600 × 600<br>リード端子付 堀削埋戻中心深さ | 補助接地棒 (連結 10 φ × 1. 500)<br>2 m 埋設棒 (黄銅製又はステンレス製)    |
| ○ | C 種接地 | 銅板 1. 5 t × 300 × 300<br>リード端子付 堀削埋戻中心深さ | 補助接地棒 (連結 10 φ × 1. 500)<br>1. 5 m 埋設棒 (黄銅製又はステンレス製) |
| ○ | D 種接地 | 接地棒 (10 φ × 1. 500)<br>リード端子付            | 打ち込み<br>埋設棒 (黄銅製又はステンレス製)                            |


5 機器 取付 高

図面に特記なきものは下表を標準とする。但し下表によりがたい場合には監督員との協議による。

|        | 名 称                  | 測 点   | 取付高(mm)              |                              | 名 称                       | 測 点    | 取付高(mm)                |
|--------|----------------------|-------|----------------------|------------------------------|---------------------------|--------|------------------------|
| 共通     | 取引用計器                | 地上～上端 | 2,000                | 時計・<br>拡声                    | 壁掛形観時計                    | 床上～中心  | ○ 1,500<br>(上端1,900以下) |
|        | 引込開閉器                | 床上～上端 | 1,800                |                              | 子時計                       | 〃      | (天井高)×0.9              |
|        | 警報盤                  | 床上～中心 | 1,500                |                              | 壁掛形スピーカー<br>アッテネーター       | 〃      | (天井高)×0.9<br>1,300     |
| 電      | 分電盤                  | 床上～中心 | 1,500<br>(上端1,900以下) | 表                            | 表示盤                       | 床上～中心  | (天井高)×0.9              |
|        | タンブラスイッチ             | 〃     | 1,300                |                              | 壁付発信器                     | 〃      | 1,300                  |
|        | 〃 (身障者用)             | 〃     | 1,100                |                              | ベル                        | 〃      | (天井高)×0.9              |
|        | コンセント(一般)            | 〃     | 300                  | 身                            | プザン                       | 〃      | (天井高)×0.9              |
|        | 〃 (和室)               | 〃     | 150                  |                              | 押ボタン                      | 〃      | 1,300                  |
|        | 〃 (便所等)              | 〃     | 500                  |                              | 〃 (身障者用押鈴)                | 〃      | 900                    |
|        | 〃 (台上)               | 台上～中心 | 150                  | 示                            | 身障者用表示灯                   | 〃      | 2,000                  |
|        | ブラケット(一般)            | 床上～中心 | 2,100                |                              | 復帰ボタン                     | 〃      | 1,800                  |
|        | 〃 (語機)               | 〃     | 2,500                | イン<br>タ<br>ー                 | 壁付インターホン                  | 床上～中心  | 1,500                  |
|        | 〃 (鏡上)               | 鏡壁～中心 | 150                  |                              | 〃 (身障者用)                  | 〃      | 1,100                  |
| 灯      | 避難口誘導灯               | 床上～下端 | 1,500以下              | ー<br>ホ<br>ン                  | 壁付位置ボックス<br>(壁付インターホンを除く) | 〃      | 〃                      |
|        | 廊下通路誘導灯              | 床上～上端 | 1,000以下              |                              | 〃 (一般)                    | 〃      | 300                    |
|        |                      |       |                      |                              | 〃 (和室)                    | 〃      | 150                    |
| 動<br>力 | 壁掛形制御盤               | 床上～中心 | 1,500<br>(上端1,900以下) | テ<br>ビ<br>レ<br>ビ<br>共同<br>受信 | 機器収容箱                     | 床上～中心  | (天井高)×0.9              |
|        | 手元開閉器                | 〃     | 1,500                |                              | アウトレット                    | 〃      | 300                    |
|        | 操作スイッチ・<br>押ボタン      | 〃     | 1,300                |                              | 〃 (一般)                    | 〃      | 150                    |
| 電      | 室内端子盤<br>(廊下・室内)     | 床上～下端 | 300                  | 火<br>災<br>報<br>知             | 受信機                       | 床上～操作部 | 800～1,500              |
|        | 中間端子盤<br>(EPS・電気室)   | 床上～中心 | 1,500                |                              | 副受信機                      | 〃      | 800～1,500              |
|        | 集合保安器箱               | 〃     | (天井高)×0.9            |                              | 機器収容箱                     | 床上～中心  | 800～1,500              |
| 話      | 壁付アウトレット<br>ボックス(一般) | 〃     | 300                  | 報<br>知                       | 受<br>信<br>機               | 〃      | 800～1,500              |
|        | 〃 (和室)               | 〃     | 150                  |                              | ル<br>ー<br>タ               | 〃      | (天井高)×0.9              |
|        |                      |       |                      |                              | 消火栓表示灯                    | 〃      | (天井高)×0.8              |

## 6 定期報告

工事しゅん工後3ヵ月、12ヶ月に点検をして、その結果を書面で（発注機関長）あて報告する。  
管理者からの聞き取り調査を含め、調査には必ず管理者の立会いを要する。

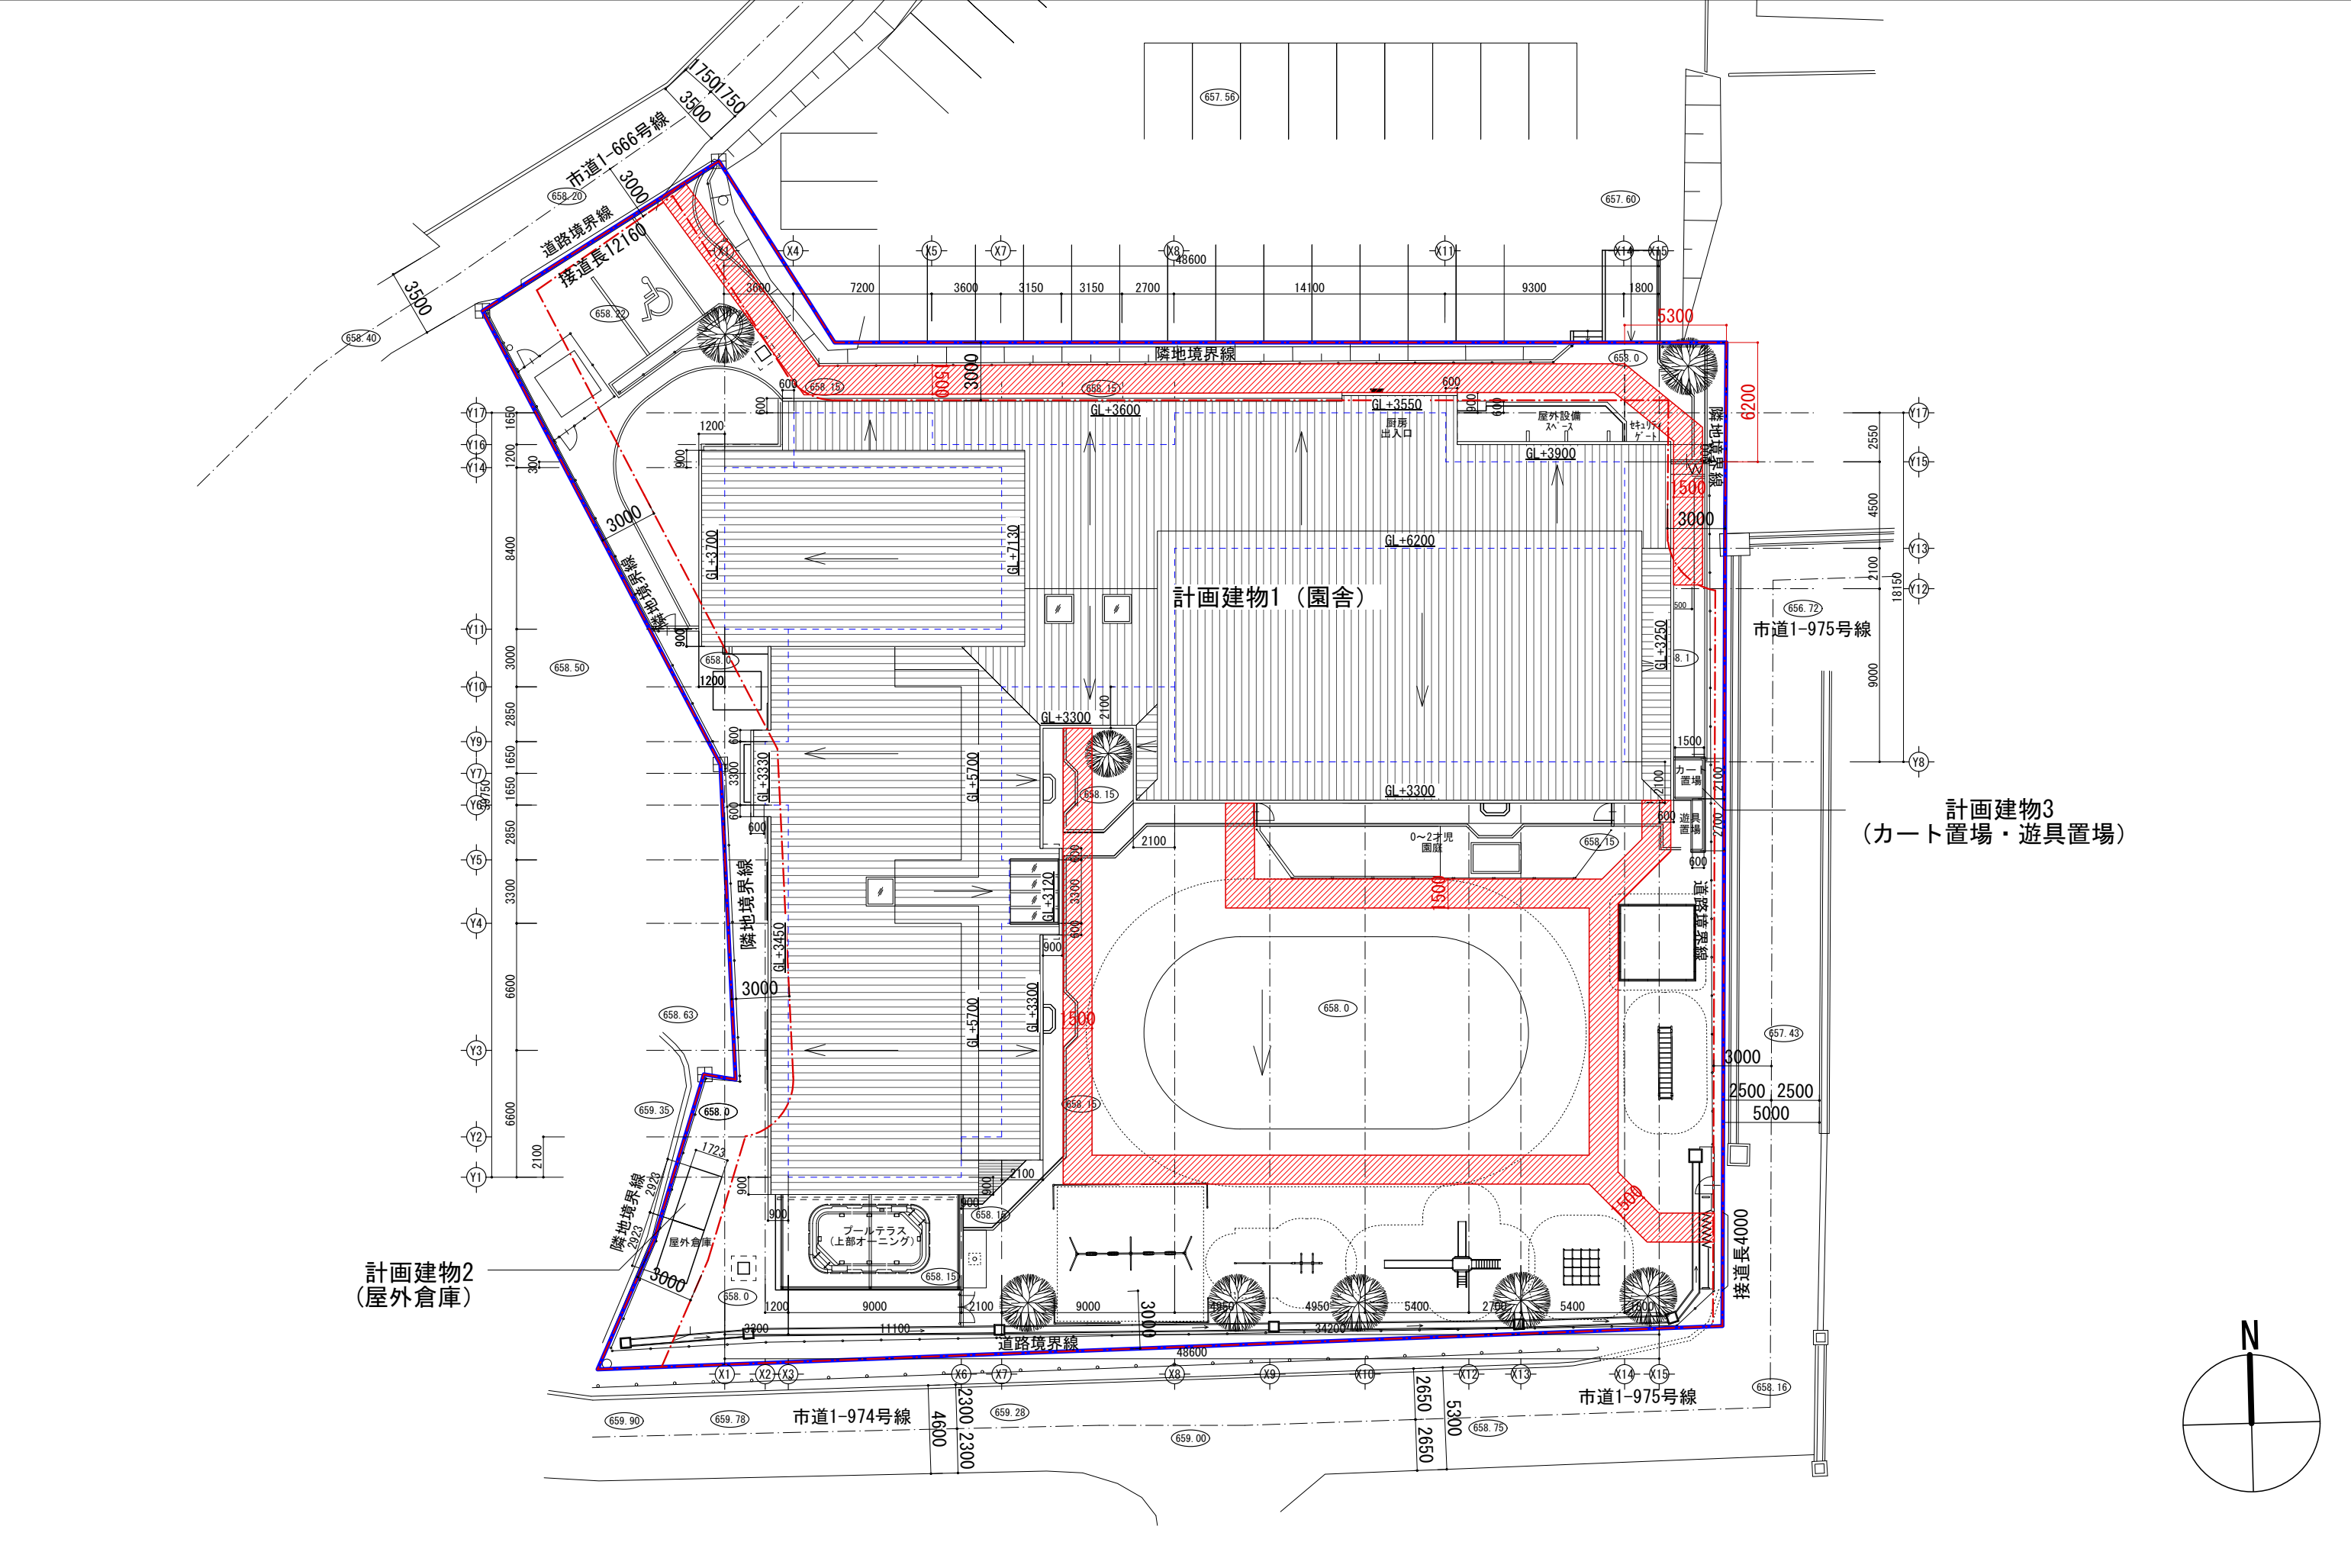

設計GL = 680.00  
FL = 設計GL + 300 (680.30)

- : 延焼の恐れのある部分
- : 敷地内通路 (幅員1.5m避難口から道路まで)


令和8年度 保育所管理事業  
新保育園建設 電気設備工事

配置図


| SCALE                | DATE       |  |  |  |
|----------------------|------------|--|--|--|
| A1:1/150<br>A3:1/300 | 2026.09.14 |  |  |  |

株式会社 倉橋建築計画事務所


長野県松本市野溝木工1-1-30  
知事登録番号(松本)H第01081号  
TEL (0263) 26-6765 FAX (0263) 28-6765  
一級建築士大臣登録第225810号 小宮山吉登

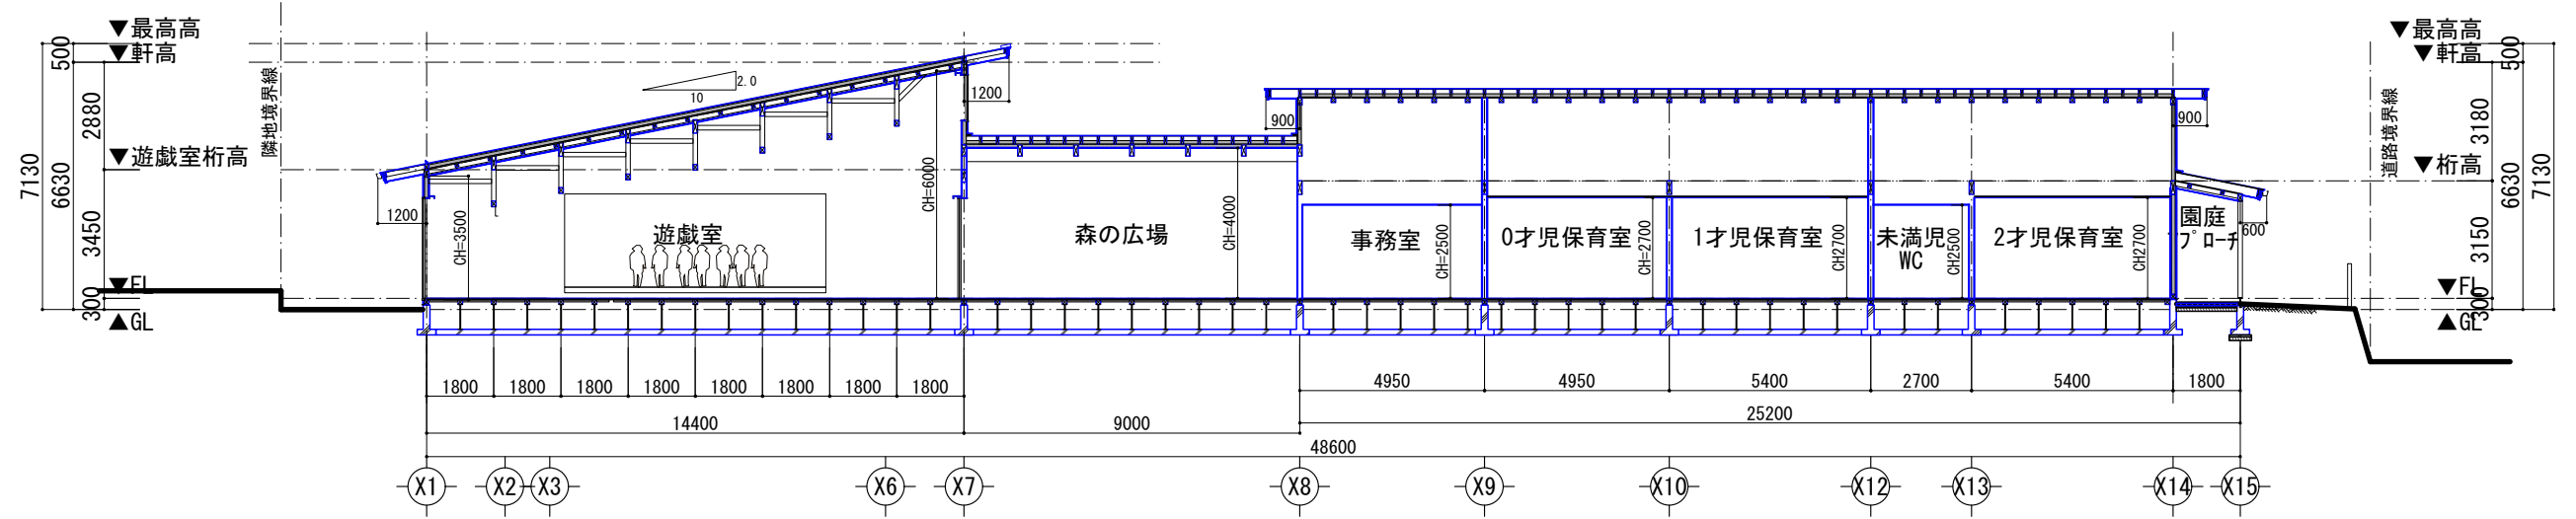


A-A' 断面図 1/200

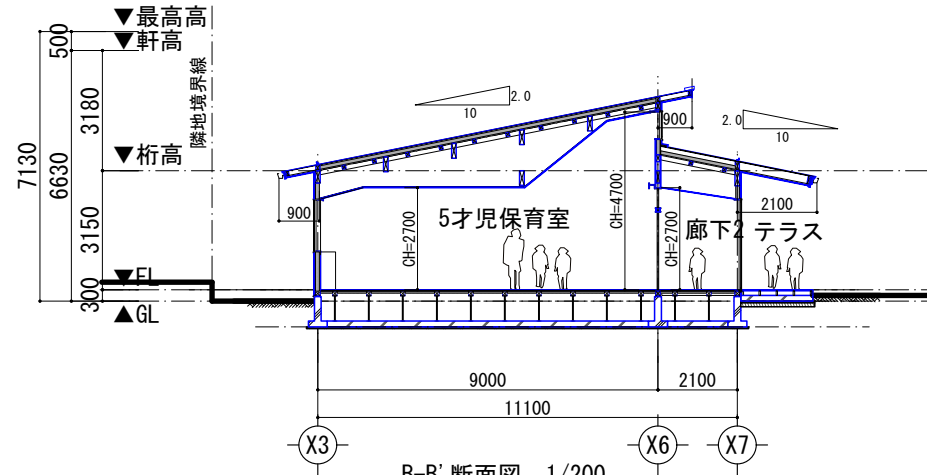



B-B' 断面図 1/200

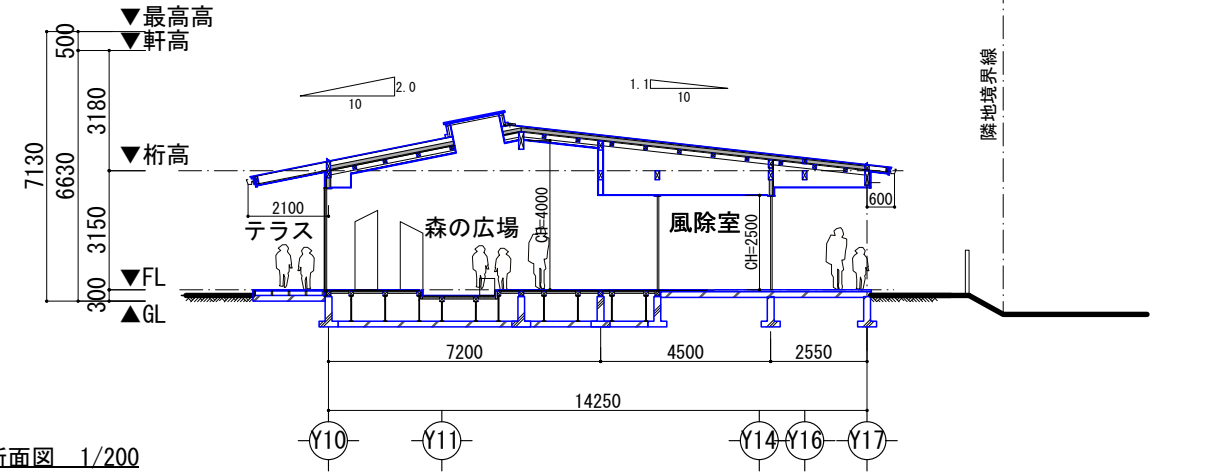

D-D' 断面図 1/200

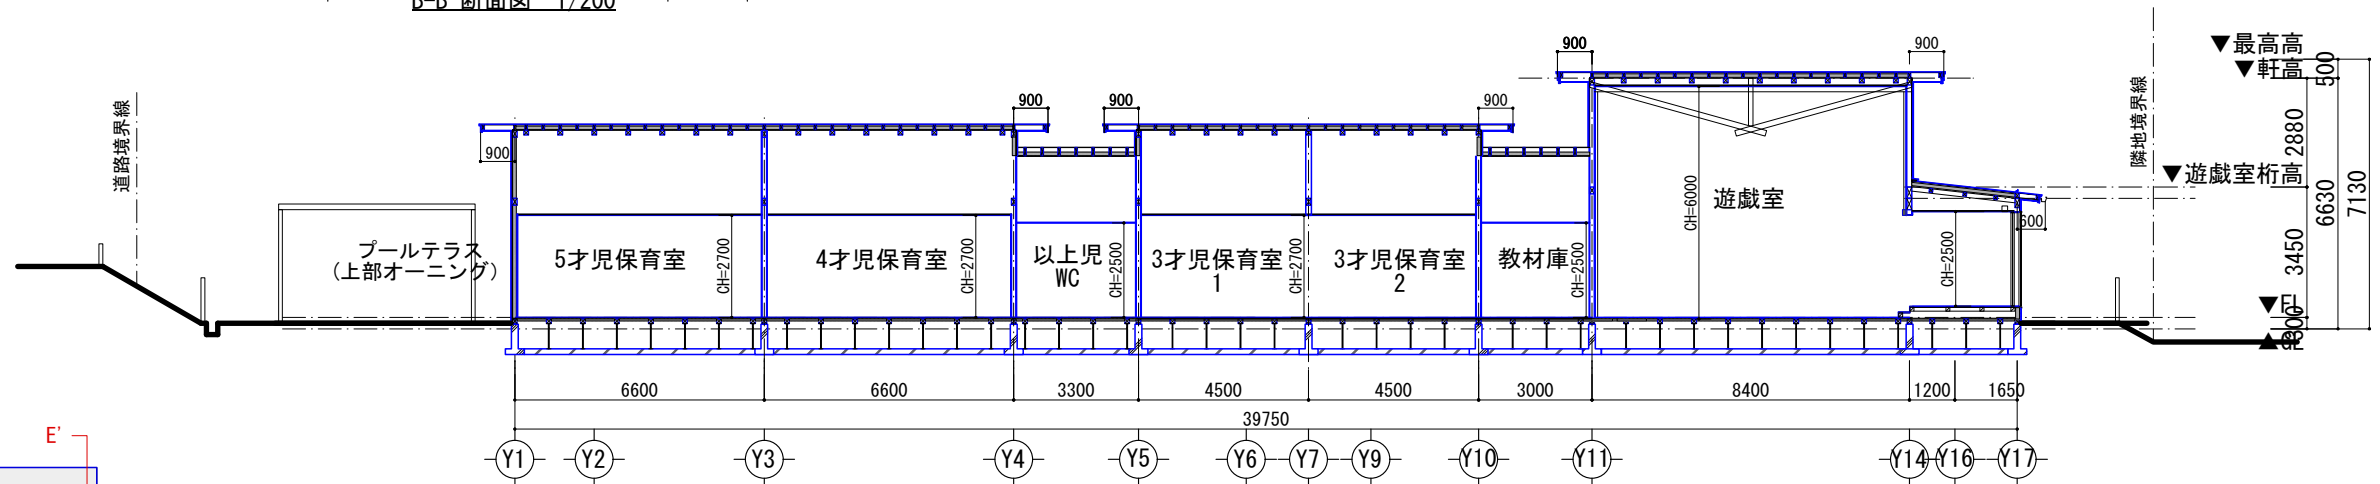

C-C' 断面図 1/200

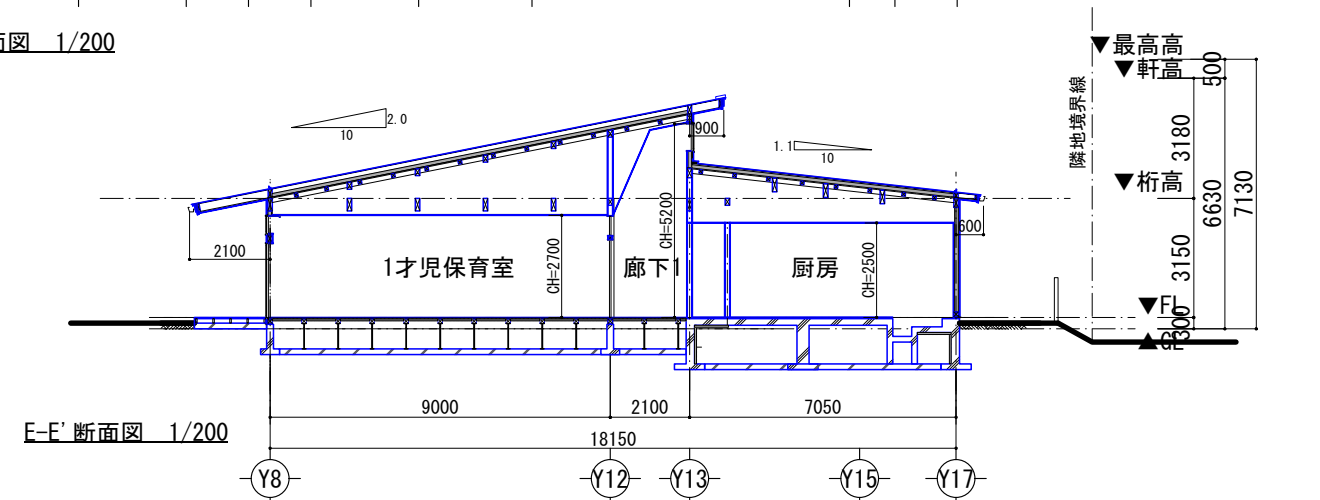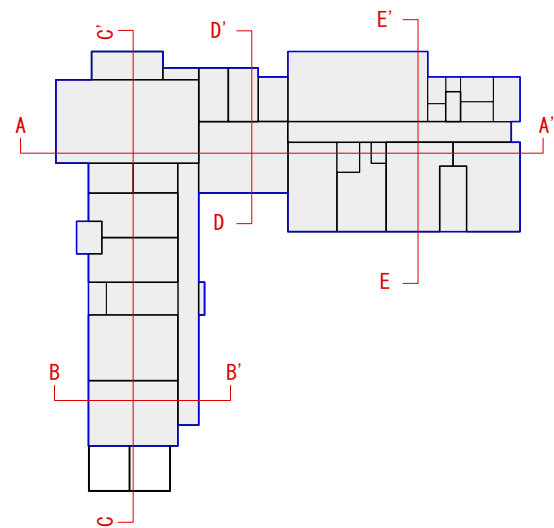

E-E' 断面図 1/200

令和8年度 保育所管理事業  
新保育園建設 電気設備工事

建物断面図

| SCALE     | DATE       |  |  |  |
|-----------|------------|--|--|--|
| A3: 1/200 | 2026/09/14 |  |  |  |


株式会社倉橋建築計画事務所

長野県松本市野溝木工1-1-30  
知事登録番号(松本)H第01081号 一級建築士大臣登録第225810号 小宮山吉登


E-03

注記


1. 誘導灯・非常用照明の点検用リモコンを1台納入のこと。
2. 図中の器具型番については参考とし、同等品とする場合は監督員と協議のこと。

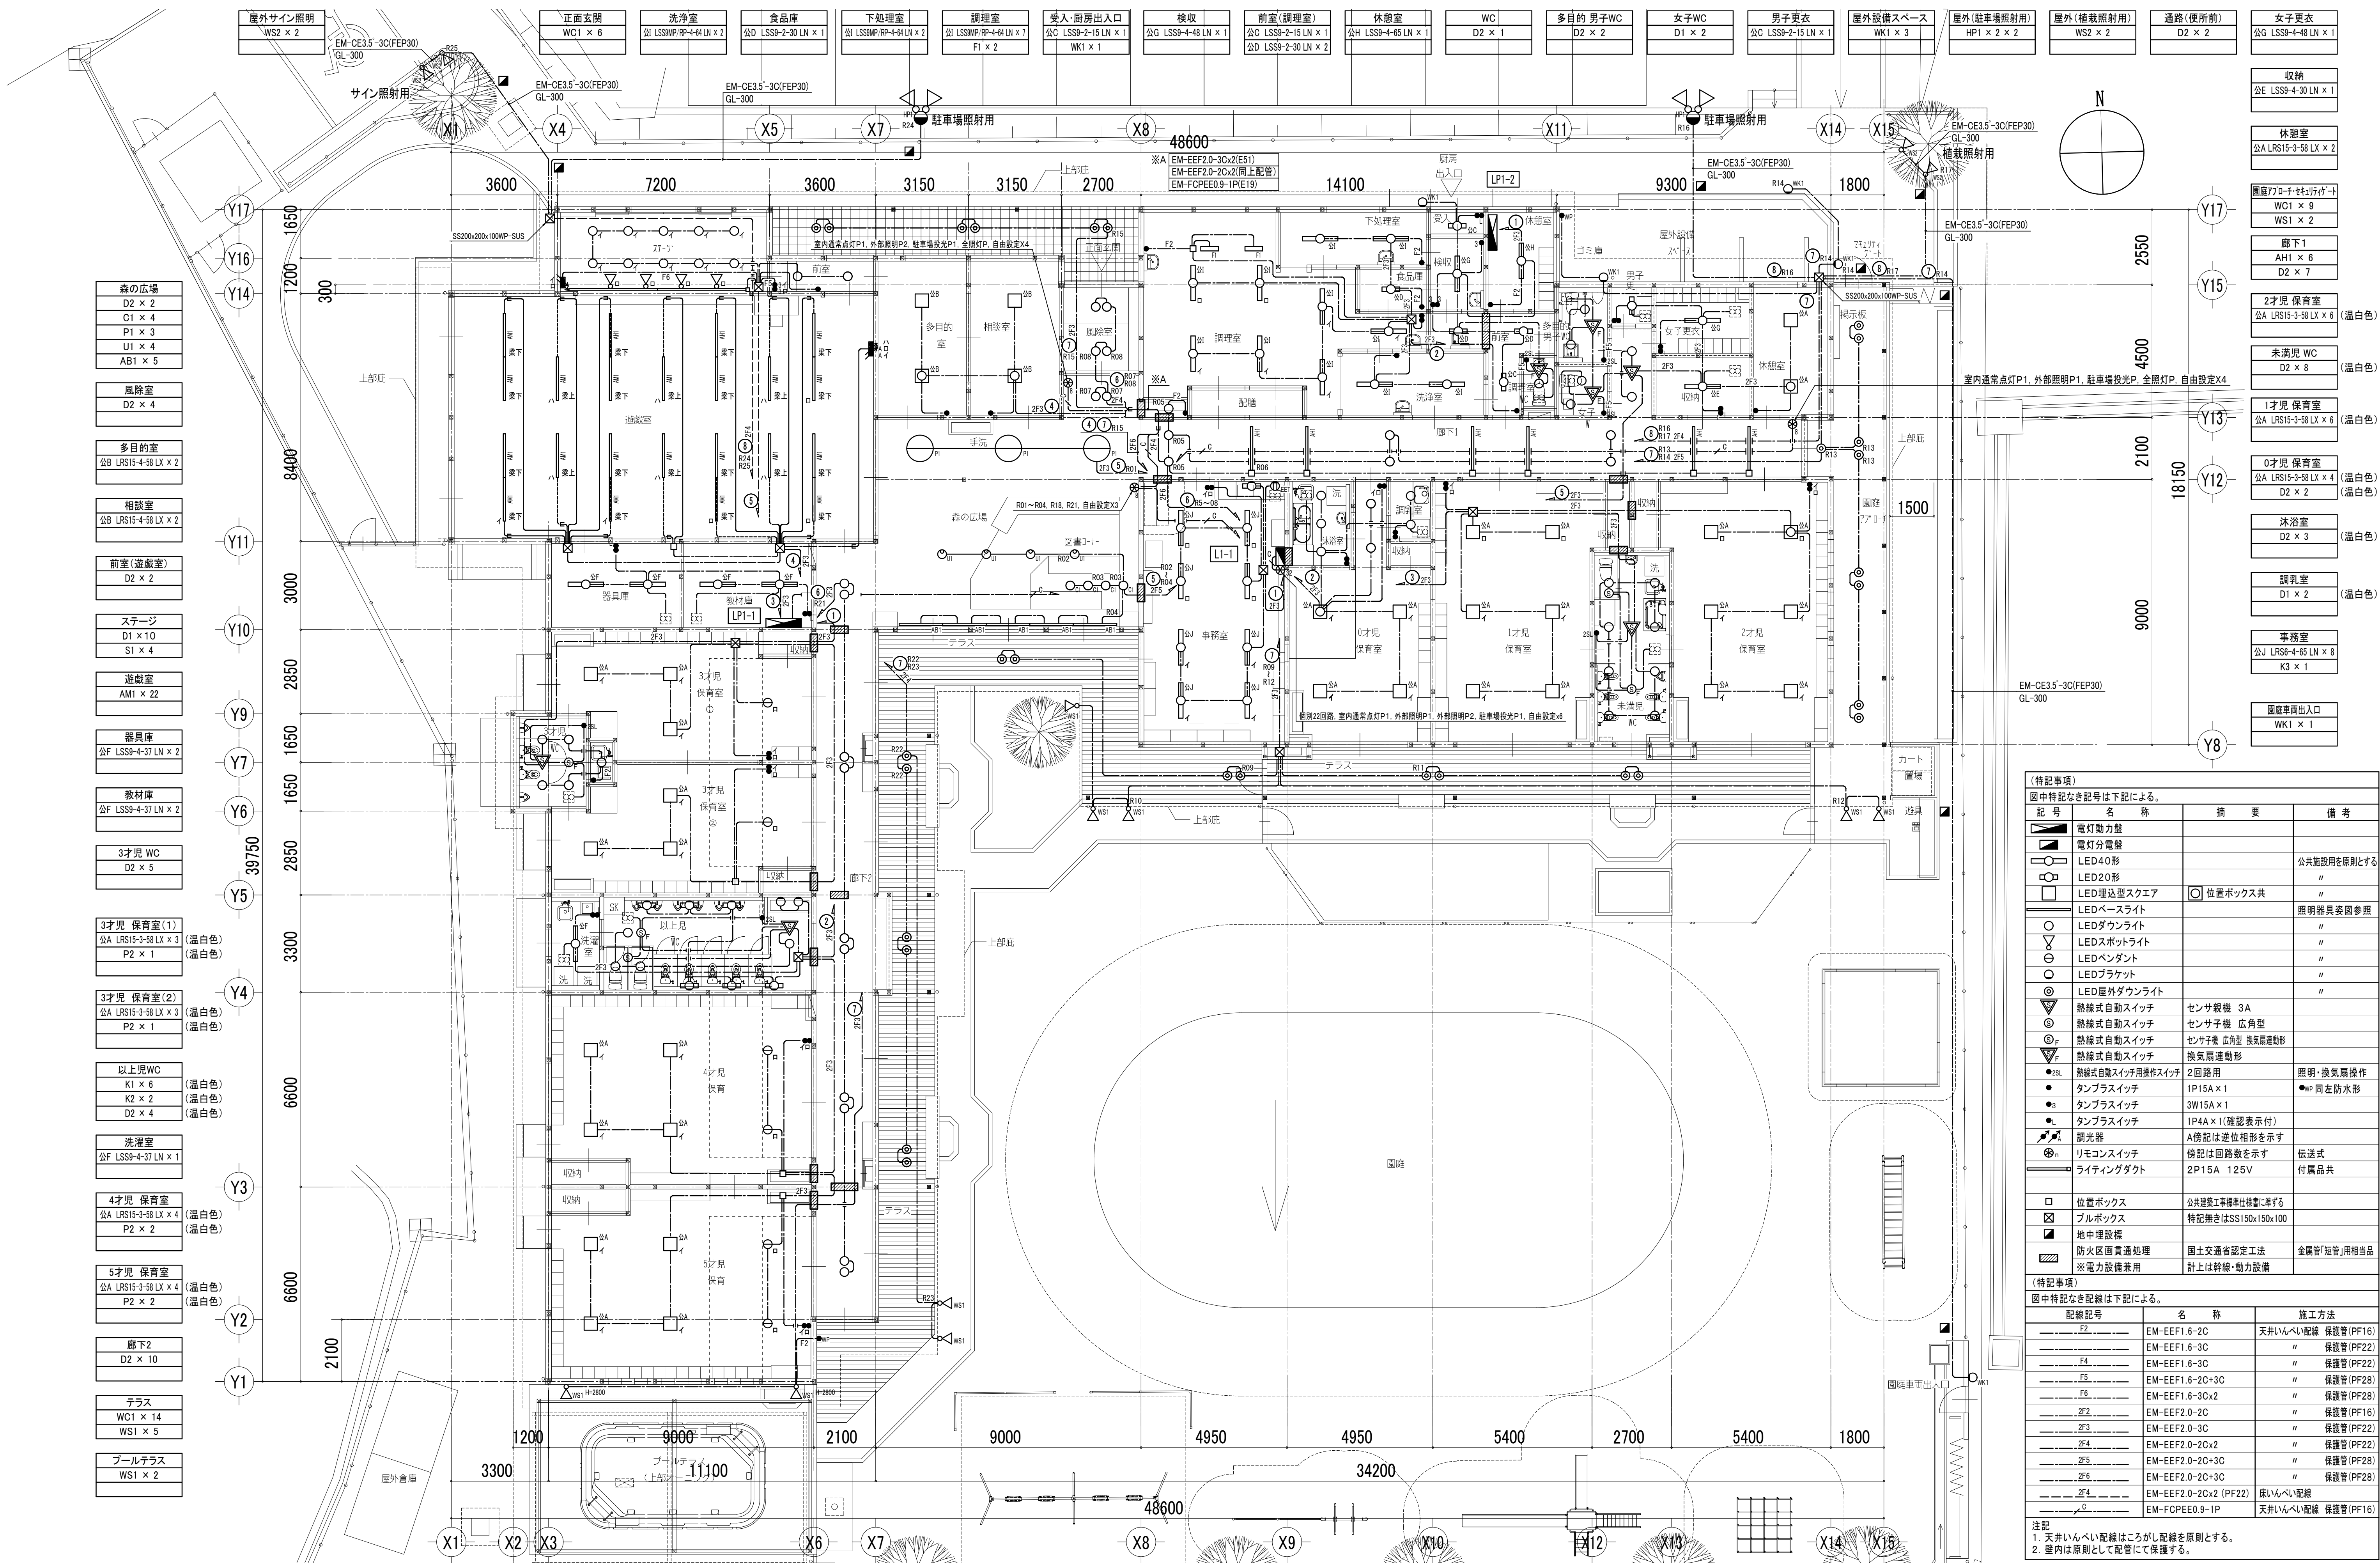


| (特記事項)                   |                       |                                             |             |
|--------------------------|-----------------------|---------------------------------------------|-------------|
| 図中特記なき記号は下記による。          |                       |                                             |             |
| 記 号                      | 名 称                   | 摘 要                                         | 備 考         |
|                          | 電灯動力盤                 |                                             |             |
|                          | 電灯分電盤                 |                                             |             |
|                          | LED40形                |                                             | 公共施設用を原則とする |
|                          | LED20形                |                                             | "           |
|                          | LED埋込型スクエア            | <input checked="" type="checkbox"/> 位置ボックス共 | "           |
|                          | LEDベースライト             |                                             | 照明器具図参照     |
|                          | LEDダウンライト             |                                             | "           |
|                          | LEDスポットライト            |                                             | "           |
|                          | LEDペンダント              |                                             | "           |
|                          | LEDブラケット              |                                             | "           |
|                          | LED屋外ダウンライト           |                                             | "           |
|                          | 熱線式自動スイッチ             | センサ観機 3A                                    |             |
|                          | 熱線式自動スイッチ             | センサ仕様 広角型                                   |             |
|                          | 熱線式自動スイッチ             | センサ仕様 広角型 換気扇連動形                            |             |
|                          | 熱線式自動スイッチ             | 換気扇連動形                                      |             |
|                          | 熱線式自動スイッチ用操作スイッチ 2回路用 |                                             | 照明・換気扇操作    |
|                          | タンブラスイッチ              | 1P15A×1                                     | ●P 同左防水形    |
|                          | タンブラスイッチ              | 3W15A×1                                     |             |
|                          | タンブラスイッチ              | 1P4A×1(確認表示付)                               |             |
|                          | 顕光器                   | A傍記は逆位相形を示す                                 |             |
|                          | リモコンスイッチ              | 傍記は回路数を示す                                   | 伝送式         |
|                          | ライティングダクト             | 2P15A 125V                                  | 付属品共        |
|                          | 位置ボックス                | 公共建築工事標準仕様書に準ずる                             |             |
|                          | プルボックス                | 特記無きはSS150x150x100                          |             |
|                          | 地中埋設機                 |                                             |             |
|                          | 防火区間貫通処理              | 国土交通省認定工法                                   | 金属管「短管」用相当品 |
|                          | ※電力設備兼用               | 計上は幹線・動力設備                                  |             |
| (特記事項)                   |                       |                                             |             |
| 図中特記なき配線は下記による。          |                       |                                             |             |
| 配線記号                     | 名 称                   | 施工方法                                        |             |
|                          | EM-EEF1.6-2C          | 天井いんべい配線 保護管(PF16)                          |             |
|                          | EM-EEF1.6-3C          | " 保護管(PF22)                                 |             |
|                          | EM-EEF1.6-3C          | " 保護管(PF22)                                 |             |
|                          | EM-EEF1.6-2C+3C       | " 保護管(PF28)                                 |             |
|                          | EM-EEF1.6-3Cx2        | " 保護管(PF28)                                 |             |
|                          | EM-EEF2.0-2C          | " 保護管(PF16)                                 |             |
|                          | EM-EEF2.0-3C          | " 保護管(PF22)                                 |             |
|                          | EM-EEF2.0-2Cx2        | " 保護管(PF22)                                 |             |
|                          | EM-EEF2.0-2C+3C       | " 保護管(PF28)                                 |             |
|                          | EM-EEF2.0-2C+3C       | " 保護管(PF28)                                 |             |
|                          | EM-EEF2.0-2Cx2 (PF22) | 床いんべい配線                                     |             |
|                          | EM-FCPEE0.9-1P        | 天井いんべい配線 保護管(PF16)                          |             |
| 注記                       |                       |                                             |             |
| 1. 天井いんべい配線はこがし配線を原則とする。 |                       |                                             |             |
| 2. 壁内は原則として配管にて保護する。     |                       |                                             |             |

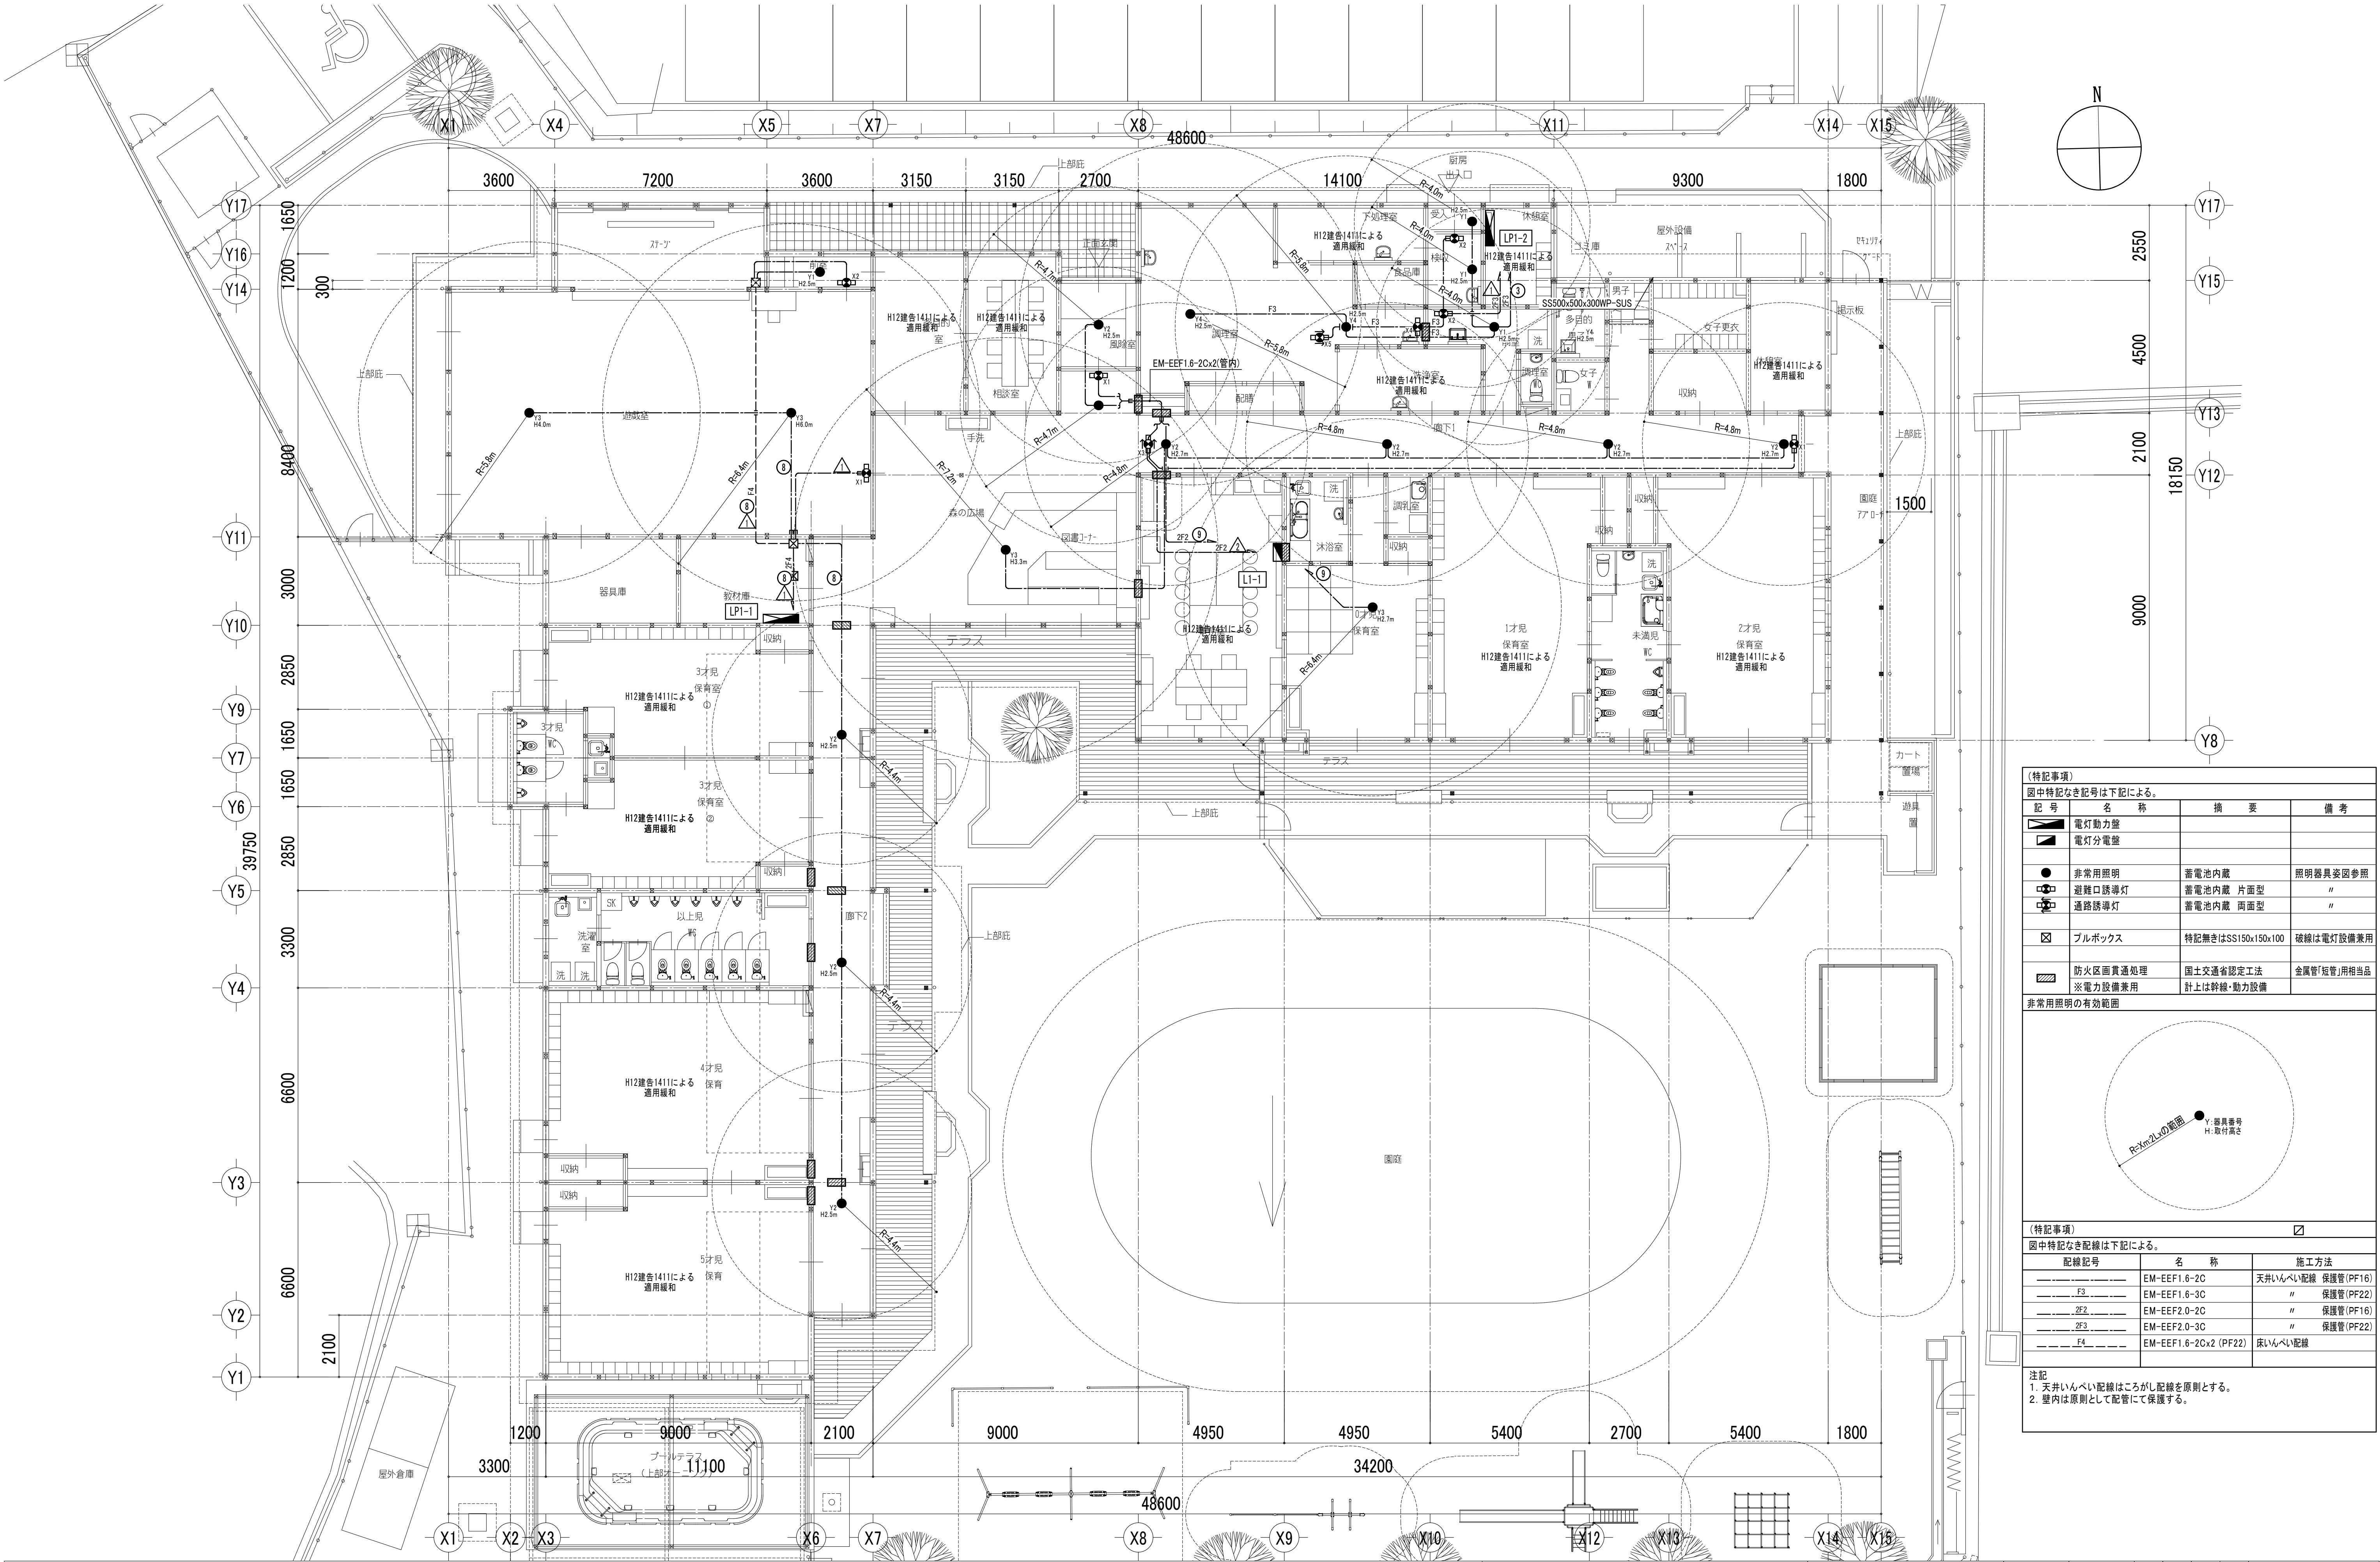

| (特記事項)                    |                       |                    |             |
|---------------------------|-----------------------|--------------------|-------------|
| 図中特記なき記号は下記による。           |                       |                    |             |
| 記号                        | 名称                    | 摘要                 | 備考          |
|                           | 電灯動力盤                 |                    |             |
|                           | 電灯分電盤                 |                    |             |
|                           | 非常用照明                 | 蓄電池内蔵              | 照明器具姿図参照    |
|                           | 避難口誘導灯                | 蓄電池内蔵 片面型          | 〃           |
|                           | 通路誘導灯                 | 蓄電池内蔵 両面型          | 〃           |
|                           | ブルボックス                | 特記無きはSS150x150x100 | 破線は電灯設備兼用   |
|                           | 防火区画貫通処理              | 国土交通省認定工法          | 金属管「短管」用相当品 |
|                           | ※電力設備兼用               | 計上は幹線・動力設備         |             |
| 非常用照明の有効範囲                |                       |                    |             |
|                           |                       |                    |             |
| (特記事項)                    |                       |                    |             |
| 図中特記なき配線は下記による。           |                       |                    |             |
| 配線記号                      | 名称                    | 施工方法               |             |
| — EM—EEF1.6-2C            | EM—EEF1.6-2C          | 天井いんべい配線 保護管(PF16) |             |
| — F3                      | EM—EEF1.6-3C          | 〃 保護管(PF22)        |             |
| — 2F2                     | EM—EEF2.0-2C          | 〃 保護管(PF16)        |             |
| — 2F3                     | EM—EEF2.0-3C          | 〃 保護管(PF22)        |             |
| — F4                      | EM—EEF1.6-2Cx2 (PF22) | 床いんべい配線            |             |
| 注記                        |                       |                    |             |
| 1. 天井いんべい配線はこしがし配線を原則とする。 |                       |                    |             |
| 2. 壁内は原則として配管にて保護する。      |                       |                    |             |

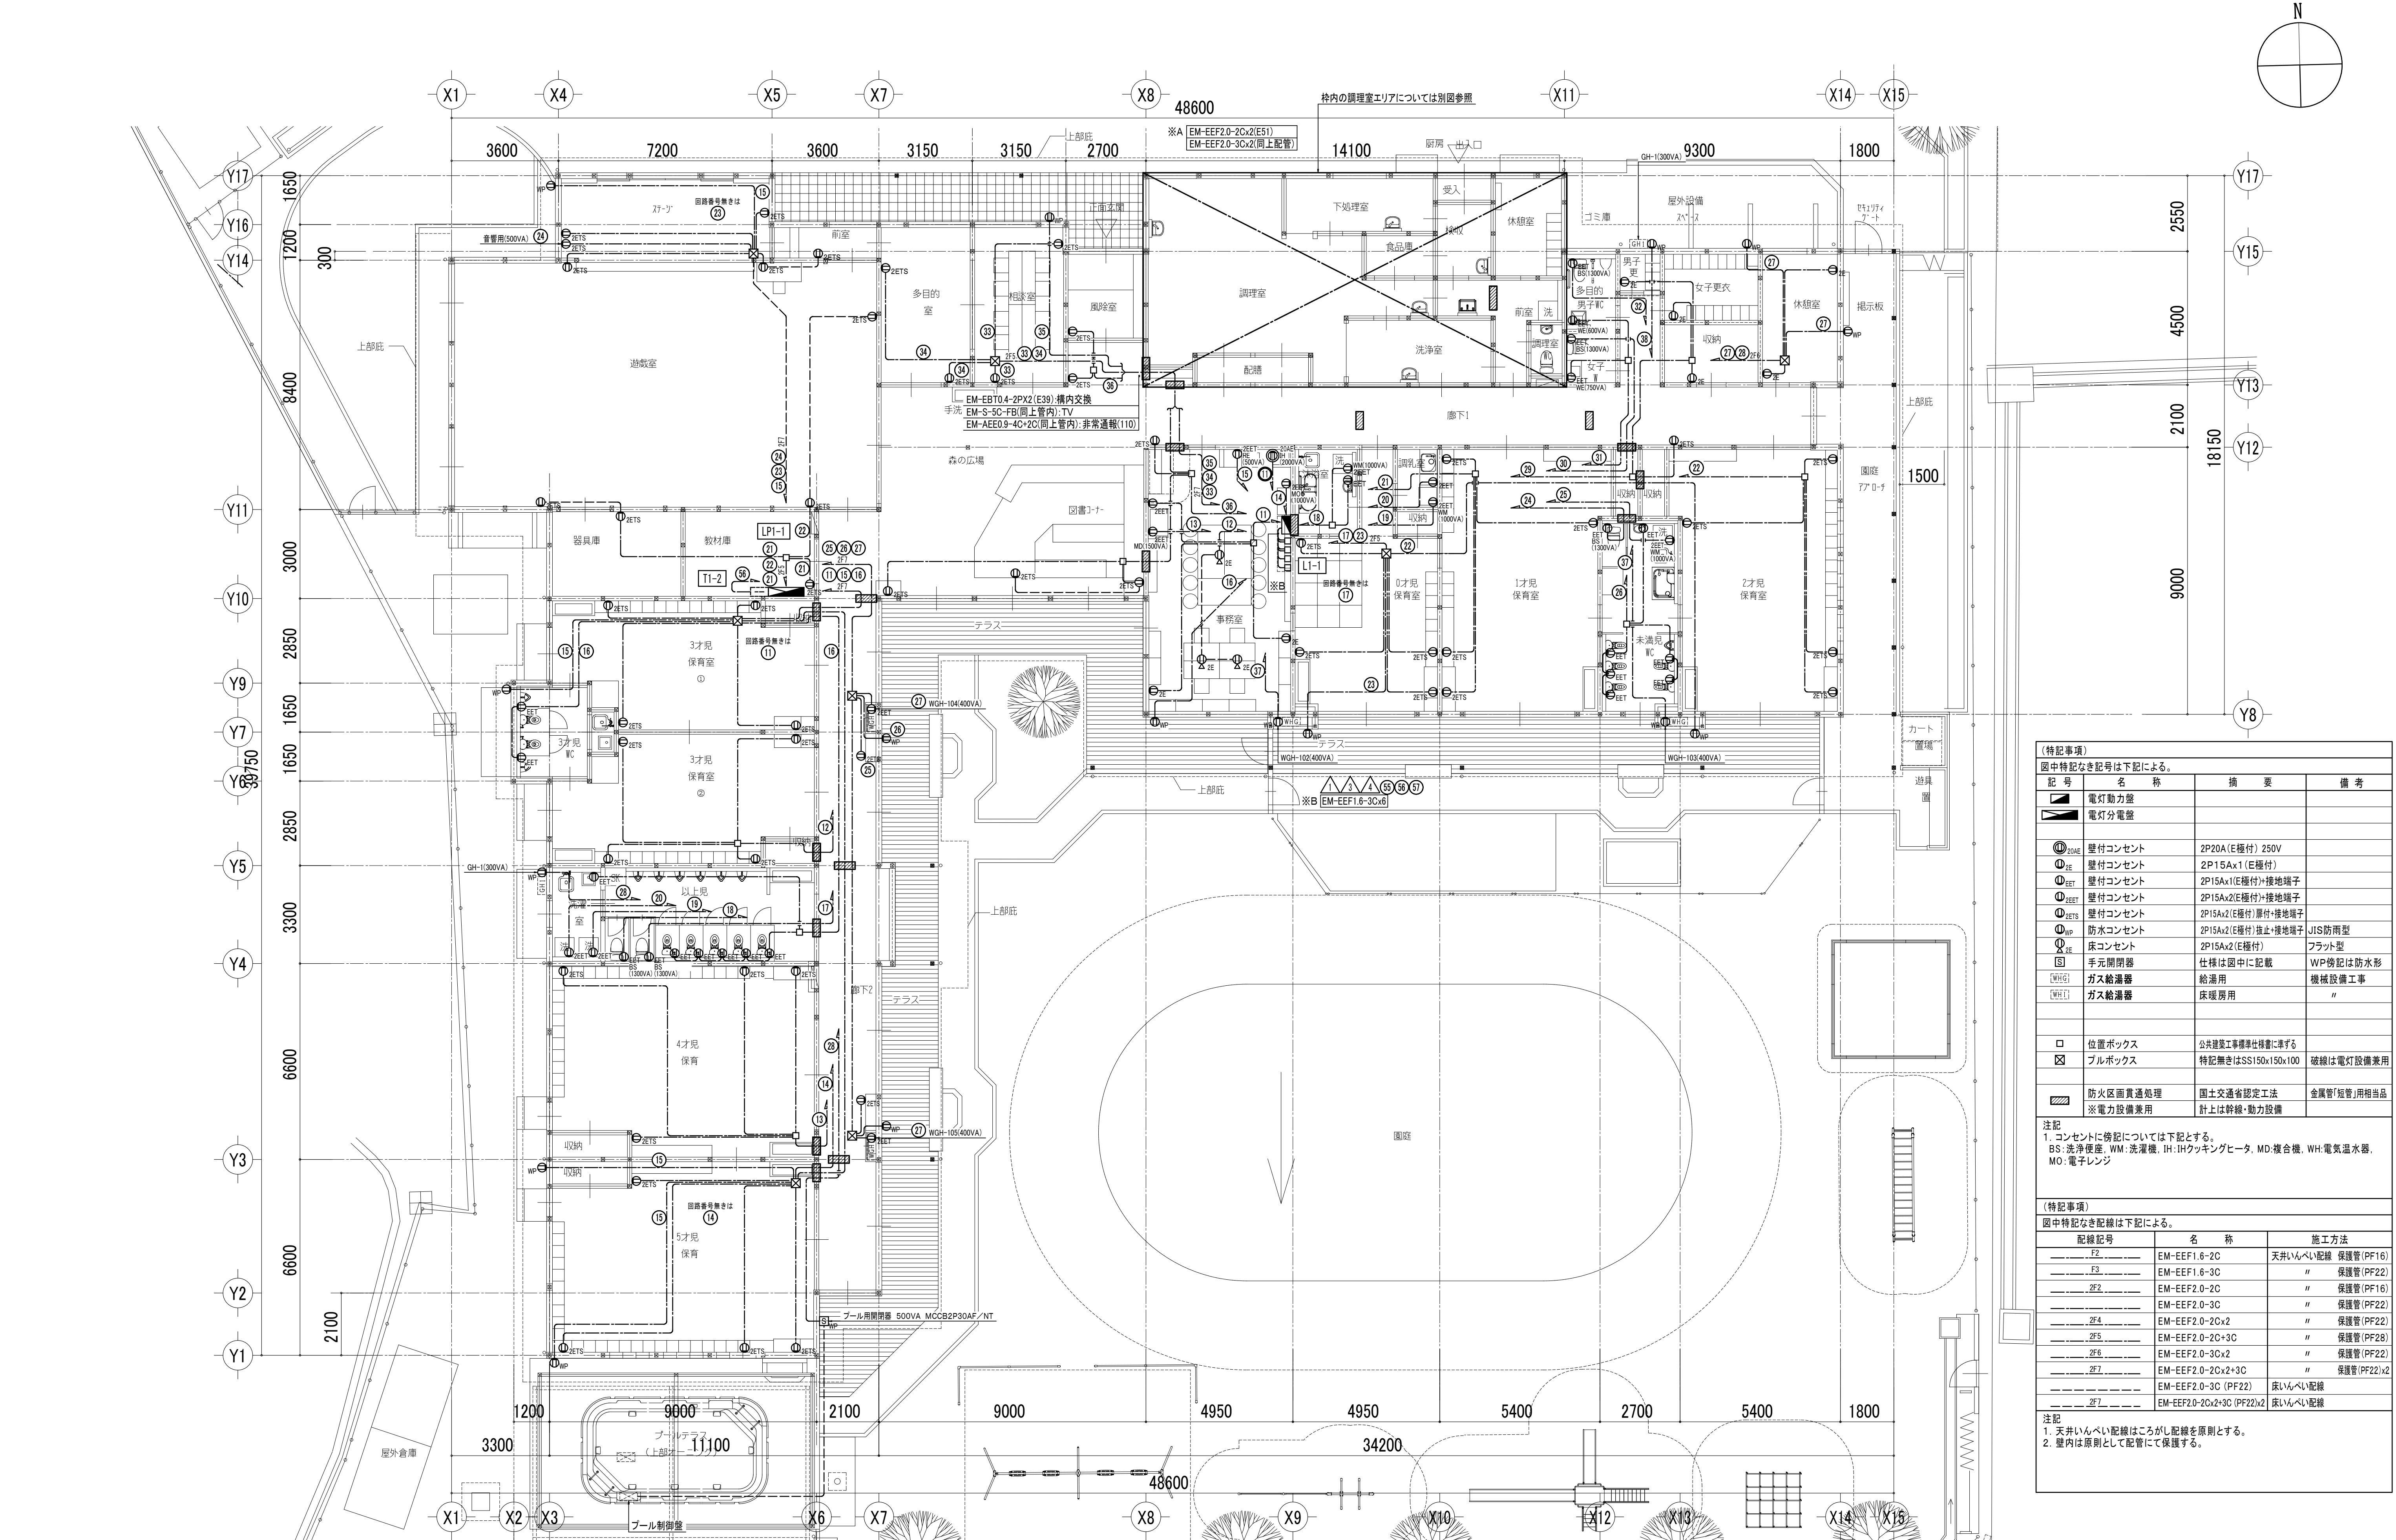

| (特記事項)                                                                                    |                            |                      |             |
|-------------------------------------------------------------------------------------------|----------------------------|----------------------|-------------|
| 図中特記なき記号は下記による。                                                                           |                            |                      |             |
| 記 号                                                                                       | 名 称                        | 摘 要                  | 備 考         |
|      | 電灯動力盤                      |                      |             |
|      | 電灯分電盤                      |                      |             |
|      | 壁付コンセント                    | 2P20A(E極付) 250V      |             |
|      | 壁付コンセント                    | 2P15A×1(E極付)         |             |
|      | 壁付コンセント                    | 2P15A×1(E極付)+接地端子    |             |
|      | 壁付コンセント                    | 2P15A×2(E極付)+接地端子    |             |
|      | 壁付コンセント                    | 2P15A×2(E極付)層付+接地端子  |             |
|      | 防水コンセント                    | 2P15A×2(E極付) 直止+接地端子 | JIS防雨型      |
|      | 床コンセント                     | 2P15A×2(E極付)         | フラット型       |
|      | 手元開閉器                      | 仕様は図中に記載             | WP傍記は防水形    |
|      | ガス給湯器                      | 給湯用                  | 機械設備工事      |
|      | ガス給湯器                      | 床暖房用                 | 〃           |
|      | 位置ボックス                     | 公共建築工事標準仕様書に準ずる      |             |
|      | プルボックス                     | 特記無きはSS150x150x100   | 破線は電灯設備兼用   |
|      | 防火区画貫通処理                   | 国土交通省認定工法            | 金属管「短管」用相当品 |
|      | ※電力設備兼用                    | 計上は幹線・動力設備           |             |
| 注記                                                                                        |                            |                      |             |
| 1. コンセントに傍記については下記とする。<br>BS: 洗浄便座 WM: 洗濯機 IH: IHクッキングヒータ MD: 複合機 WH: 電気温水器。<br>MO: 電子レンジ |                            |                      |             |
| (特記事項)                                                                                    |                            |                      |             |
| 図中特記なき配線は下記による。                                                                           |                            |                      |             |
| 配線記号                                                                                      | 名 称                        | 施工方法                 |             |
| —F2—                                                                                      | EM-EEF1.6-2C               | 天井いんべい配線 保護管(PF16)   |             |
| —F3—                                                                                      | EM-EEF1.6-3C               | 〃 保護管(PF22)          |             |
| —2F2—                                                                                     | EM-EEF2.0-2C               | 〃 保護管(PF16)          |             |
| —2F3—                                                                                     | EM-EEF2.0-3C               | 〃 保護管(PF22)          |             |
| —2F4—                                                                                     | EM-EEF2.0-2Cx2             | 〃 保護管(PF22)          |             |
| —2F5—                                                                                     | EM-EEF2.0-2Cx3C            | 〃 保護管(PF28)          |             |
| —2F6—                                                                                     | EM-EEF2.0-3Cx2             | 〃 保護管(PF22)          |             |
| —2F7—                                                                                     | EM-EEF2.0-2Cx2+3C          | 〃 保護管(PF22)x2        |             |
| —2F8—                                                                                     | EM-EEF2.0-3C (PF22)        | 床いんべい配線              |             |
| —2F9—                                                                                     | EM-EEF2.0-2Cx2+3C (PF22)x2 | 床いんべい配線              |             |
| 注記                                                                                        |                            |                      |             |
| 1. 天井いんべい配線はこがし配線を原則とする。<br>2. 壁内は原則として配管にて保護する。                                          |                            |                      |             |

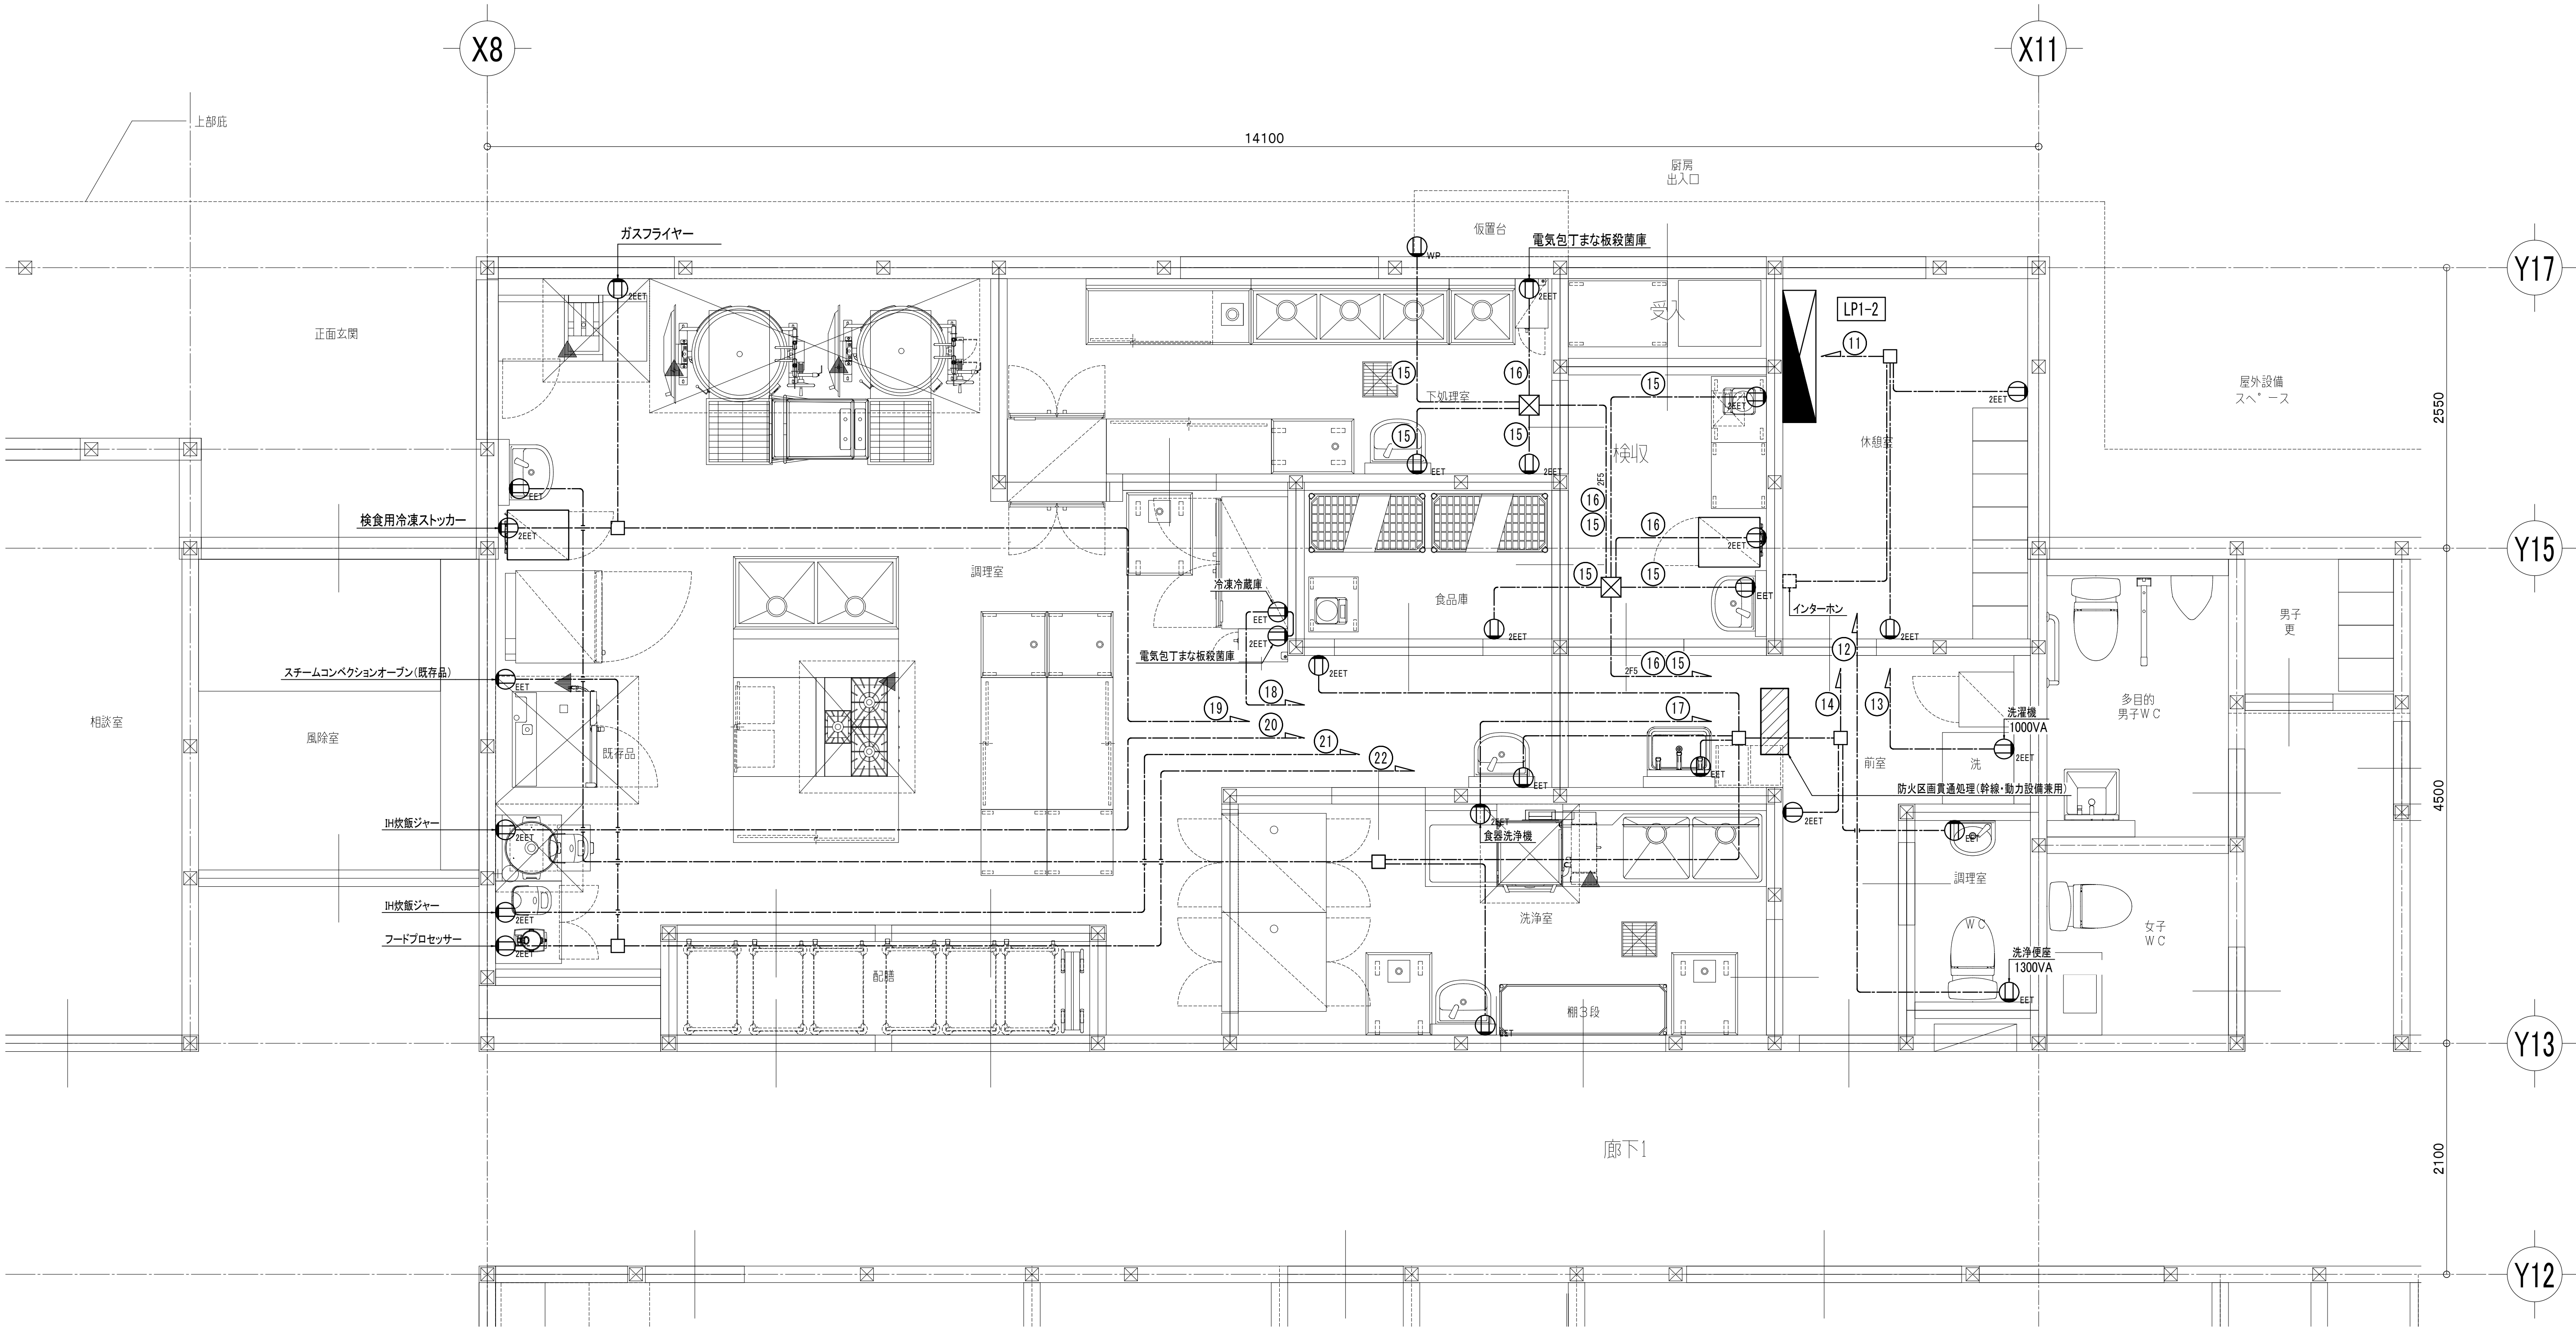

| (特記事項)          |                                  |        |
|-----------------|----------------------------------|--------|
| 図中特記なき記号は下記による。 |                                  |        |
| 記号              | 名 称                              | 備 考    |
|                 | 電灯動力盤 LP1-2                      |        |
|                 | 壁付コンセント 2P15A x 1 (E極付) + 接地端子   |        |
|                 | 壁付コンセント 2P15A x 2 (E極付) + 接地端子   |        |
|                 | 床コンセント 2P15A x 2 (E極付) 抜止 + 接地端子 | JIS防雨型 |
|                 | 位置ボックス 公共建築工事標準仕様書に準ずる           |        |
|                 | プルボックス 特記無きはSS150 x 150 x 100    |        |

| (特記事項)                    |                    |                    |
|---------------------------|--------------------|--------------------|
| 図中特記なき記号は下記による。           |                    |                    |
| 記号                        | 名 称                | 施工方法               |
|                           | EM-EEF2.0-3C       | 天井いんべい配線 保護管(PF22) |
|                           | EM-EEF2.0-3C(PF22) | いんべい配管配線           |
| 注記                        |                    |                    |
| 1. 天井いんべい配線はこしがし配線を原則とする。 |                    |                    |
| 2. 壁内は原則として配管にて保護する。      |                    |                    |

| 回路番号 | 機種名             | 電気方式   | 負荷容量(KW) |
|------|-----------------|--------|----------|
| ⑬    | 検査用冷凍ストッカー      | 1Φ100V | 0.137    |
| ⑭    | 電気包丁まな板殺菌庫      | 1Φ100V | 0.400    |
| ⑮    | 食器洗浄機           | 1Φ100V | 1.100    |
| ⑯    | 電気包丁まな板殺菌庫      | 1Φ100V | 0.400    |
| ⑰    | 冷凍冷蔵庫           | 1Φ100V | 0.639    |
| ⑱    | ガスフライヤー         | 1Φ100V | 0.015    |
| ⑲    | 検査用冷凍ストッカー      | 1Φ100V | 0.137    |
| ⑳    | IH炊飯ジャー         | 1Φ100V | 1.105    |
| ㉑    | IH炊飯ジャー         | 1Φ100V | 1.105    |
| ㉒    | スチームコンベクションオープン | 1Φ100V | 0.660    |
| ㉓    | フードプロセッサ        | 1Φ100V | 0.360    |

| 盤 名 称   | 電気方式<br>幹 線                    |  | 回路<br>記号 | 分岐遮断機<br>P AF/AT<br>(M:MCCB E:ELCB) | リモコン<br>リレー<br>〔個〕 | MC. 制御 | 電 圧<br>〔V〕 | 容 量<br>〔VA〕 | 負 荷 名 称                | 備 考                             |
|---|--------------------------------|--|----------|-------------------------------------|--------------------|--------|------------|-------------|------------------------|---------------------------------|
| L1-1<br>事務所<br>電灯盤部分<br>露出型：自立<br>盤上部ダクト付<br>CH=2.5mまで<br>リモコンスイッチ<br>32回路盤面取付<br>To.<br>32.0kVA<br>主幹制限 | 1φ3W<br>210/105V<br>EM-CET100° |  | △        | M2 50/20                            |                    |        | 100        | 200         | 自動火災報知設備(事務室)          |                                 |
|   |                                |  | △        | M2 50/20                            |                    |        | 100        | 20          | 廊下1,風除室(誘導灯)           |                                 |
|   |                                |  | △        | M2 50/20                            |                    |        | 100        | 50          | 119番通報装置               |                                 |
|   |                                |  | △        | M2 50/20                            |                    |        | 100        | 50          | 110番通報装置               |                                 |
|   |                                |  | ①        | E2 50/20                            |                    |        | 200        | 2000        | 事務室(1Hコンセント)           |                                 |
|   |                                |  | ②        | E2 50/20                            |                    |        | 200        | 1000        | 予備                     |                                 |
|   |                                |  | ①        | E2 50/20                            |                    |        | 100        | 205         | 事務室                    |                                 |
|   |                                |  | ②        | E2 50/20                            |                    |        | 100        | 456         | 0才児 保育室,沐浴室 他          |                                 |
|   |                                |  | ③        | E2 50/20                            |                    |        | 100        | 771         | 1才児 保育室,2才児 保育室 他      |                                 |
|   |                                |  | ④        | E2 50/20                            |                    |        | 100        | 204         | 相談室,相談室                |                                 |
|   |                                |  | ⑤        | E2 50/20                            |                    |        | 100        | 1004        | 森の広場(手洗),収納他           | ▲×4(R01~R04)                    |
|   |                                |  | ⑥        | E2 50/20                            |                    |        | 100        | 348         | 廊下1,風除室                | ▲×4(R05~R08)                    |
|   |                                |  | ⑦        | E2 50/20                            |                    |        | 100        | 555         | テラス,園庭アブローチ・セキュリティゲート  | ▲×7(R09~R15)                    |
|   |                                |  | ⑧        | E2 50/20                            |                    |        | 100        | 182         | 屋外,屋外設備スペース            | ▲×2(R16~R17)                    |
|   |                                |  | ⑨        | E2 50/20                            |                    |        | 100        | 42          | 図書コーナー他(非常照明)          |                                 |
|   |                                |  | ⑩        | E2 50/20                            |                    |        | 100        | 200         | リモコン機器                 | CPU×1, RT×2, 4T/U×7, TM×1, LA×1 |
|   |                                |  | ⑪        | E2 50/20                            |                    |        | 100        | 300         | 事務室(コンセント)             |                                 |
|   |                                |  | ⑫        | E2 50/20                            |                    |        | 100        | 300         | 事務室(コンセント)             |                                 |
|   |                                |  | ⑬        | E2 50/20                            |                    |        | 100        | 1500        | 事務室(複合機コンセント)          |                                 |
|   |                                |  | ⑭        | E2 50/20                            |                    |        | 100        | 1000        | 事務室(MWコンセント)           |                                 |
|   |                                |  | ⑮        | E2 50/20                            |                    |        | 100        | 500         | 事務室(REコンセント)           |                                 |
|   |                                |  | ⑯        | E2 50/20                            |                    |        | 100        | 300         | 事務室外壁(AVコンセント)         |                                 |
|   |                                |  | ⑰        | E2 50/20                            |                    |        | 100        | 400         | 0才児 保育室(コンセント)         |                                 |
|   |                                |  | ⑱        | E2 50/20                            |                    |        | 100        | 1010        | 沐浴室(WMコンセント)           |                                 |
|   |                                |  | ⑲        | E2 50/20                            |                    |        | 100        | 1000        | 調乳室(WMコンセント)           |                                 |
|   |                                |  | ⑳        | E2 50/20                            |                    |        | 100        | 800         | 調乳室(電気ポットコンセント)        |                                 |
|   |                                |  | ㉑        | E2 50/20                            |                    |        | 100        | 400         | 1才児 保育室 (コンセント)        |                                 |
|   |                                |  | ㉒        | E2 50/20                            |                    |        | 100        | 400         | 1才児 保育室 (コンセント)        |                                 |
|   |                                |  | ㉓        | E2 50/20                            |                    |        | 100        | 200         | 0才児 保育室 (コンセント)        |                                 |
|   |                                |  | ㉔        | E2 50/20                            |                    |        | 100        | 1300        | 未満児 WC(WAコンセント)        |                                 |
|   |                                |  | ㉕        | E2 50/20                            |                    |        | 100        | 1000        | 未満児 WC(WMコンセント)        |                                 |
|   |                                |  | ㉖        | E2 50/20                            |                    |        | 100        | 260         | 未満児 WC(コンセント)          |                                 |
|   |                                |  | ㉗        | E2 50/20                            |                    |        | 100        | 200         | 休憩室外壁(コンセント)           |                                 |
|   |                                |  | ㉘        | E2 50/20                            |                    |        | 100        | 200         | 休憩室(コンセント)             |                                 |
|   |                                |  | ㉙        | E2 50/20                            |                    |        | 100        | 400         | 廊下1他(コンセント)            |                                 |
|   |                                |  | ⑳        | E2 50/20                            |                    |        | 100        | 1300        | 女子 WC(WAコンセント)         |                                 |
|   |                                |  | ㉑        | E2 50/20                            |                    |        | 100        | 1350        | 女子 WC他(WEコンセント)        |                                 |
|   |                                |  | ㉒        | E2 50/20                            |                    |        | 100        | 1300        | 多目的 男子WC(WAコンセント)      |                                 |
|   |                                |  | ㉓        | E2 50/20                            |                    |        | 100        | 200         | 相談室(コンセント)             |                                 |
|   |                                |  | ㉔        | E2 50/20                            |                    |        | 100        | 200         | 多目的室(コンセント)            |                                 |
|   |                                |  | ㉕        | E2 50/20                            |                    |        | 100        | 100         | 相談室外壁(コンセント)           |                                 |
|   |                                |  | ㉖        | E2 50/20                            |                    |        | 100        | 600         | 風除室他(コンセント)            |                                 |
|   |                                |  | ㉗        | E2 50/20                            |                    |        | 100        | 800         | 給湯器(WGH-102,103 コンセント) |                                 |
|   |                                |  | ㉘        | E2 50/20                            |                    |        | 100        | 500         | 予備                     |                                 |
|   |                                |  | ㉙        | E2 50/20                            |                    |        | 200        | 200         | 事務室,休憩室(室内機)           |                                 |
|   |                                |  | ㉚        | E2 50/20                            |                    |        | 200        | 300         | 0,1,2才児 保育室 (室内機)      |                                 |
|   |                                |  | ㉛        | E2 50/20                            |                    |        | 200        | 500         | 相談室,多目的室(室内機)          |                                 |
|   |                                |  | ㉜        | E2 50/20                            |                    |        | 200        | 1000        | 予備                     |                                 |
|   |                                |  | ㉝        | E2 50/20                            |                    |        | 100        | 500         | 事務室他(換気扇)              | ▲×1(R18)                        |
|   |                                |  | ㉞        | E2 50/20                            |                    |        | 100        | 300         | 0,1,2才児 保育室 (換気扇)      |                                 |
|   |                                |  | ㉟        | E2 50/20                            |                    |        | 100        | 300         | 0,1,2才児 保育室 (シーリングファン) |                                 |
|   |                                |  |          |                                     |                    |        |            |             |                        |                                 |



| 盤 名 称                                                                             | 電気方式<br>幹 線                   | 主幹及び回路構成 | 回路<br>記号 | 分岐遮断機<br>P AF/AT<br>(M:MCCB E:ELCB) | リモコン<br>リレー<br>〔個〕 | MC. 制御 | 電 圧<br>〔V〕 | 容 量<br>〔VA〕 | 負 荷 名 称                      | 備 考                |
|-----------------------------------------------------------------------------------|-------------------------------|----------|----------|-------------------------------------|--------------------|--------|------------|-------------|------------------------------|--------------------|
| L1-1<br>続き                                                                        |                               |          | 54       | E2 50/20                            |                    |        | 100        | 1000        | 未満児WC パネルヒータ                 | EH-1               |
|                                                                                   |                               |          | 55       | E2 50/20                            |                    |        | 100        | 500         | 拡声機器、その他通信機器                 |                    |
|                                                                                   |                               |          | 56       | E2 50/20                            |                    |        | 100        | 200         | 電話交換機                        | ハンドルロック            |
|                                                                                   |                               |          | 57       | E2 50/20                            |                    |        | 100        | 500         | 情報通信機器他                      |                    |
|                                                                                   |                               |          | 58       | E2 50/20                            |                    |        | 100        | 500         | 予備                           |                    |
|                                                                                   |                               |          | 59       | E2 50/20                            |                    |        | 100        | 500         | 予備                           |                    |
|                                                                                   |                               |          | 60       | E2 50/20                            |                    |        | 100        | 500         | 予備                           |                    |
|                                                                                   |                               |          |          |                                     |                    |        |            |             |                              |                    |
| LP1-1<br>教材庫<br>電灯盤部分<br>露出型：自立<br>盤上部ダクト付<br>CH=2.5mまで<br>To.<br>20.9KVA<br>主幹制限 | 1φ3W<br>210/105V<br>EM-CET60° |          | △        | M2 50/20                            |                    |        | 100        | 6           | 遊戯室(誘導灯)                     |                    |
|                                                                                   |                               |          | △        | M2 50/20                            |                    |        | 100        | 500         | 予備                           |                    |
|                                                                                   |                               |          |          |                                     |                    |        |            |             |                              |                    |
|                                                                                   |                               |          | ①        | E2 50/20                            |                    |        | 100        | 535         | 3才児 保育室(1),(2)他              |                    |
|                                                                                   |                               |          | ②        | E2 50/20                            |                    |        | 100        | 1016        | 以上児WC,洗濯室他                   |                    |
|                                                                                   |                               |          | ③        | E2 50/20                            |                    |        | 100        | 244         | 教材庫,器具庫                      |                    |
|                                                                                   |                               |          | ④        | E2 50/20                            |                    |        | 100        | 1176        | 遊戯室                          |                    |
|                                                                                   |                               |          | ⑤        | E2 50/20                            |                    |        | 100        | 166         | ステージ,前室                      |                    |
|                                                                                   |                               |          | ⑥        | E2 50/20                            |                    |        | 100        | 74          | 廊下2                          | ▲×1(R21)           |
|                                                                                   |                               |          | ⑦        | E2 50/20                            |                    |        | 100        | 192         | テラス                          | ▲×2(R22~R23)       |
|                                                                                   |                               |          | ⑧        | E2 50/20                            |                    |        | 100        | 146         | サイン、駐車場照射用(非常照明)             | ▲×2(R24~R25)       |
|                                                                                   |                               |          | ⑨        | E2 50/20                            |                    |        | 100        | 27          | 遊戯室他(非常照明)                   |                    |
|                                                                                   |                               |          | ⑩        | E2 50/20                            |                    |        | 100        | 100         | リモコン機器                       | RT×1, 4T/U×2, LA×1 |
|                                                                                   |                               |          | ⑪        | E2 50/20                            |                    |        | 100        | 400         | 3才児 保育室(1)(コンセント)            |                    |
|                                                                                   |                               |          | ⑫        | E2 50/20                            |                    |        | 100        | 400         | 3才児 保育室(2)(コンセント)            |                    |
|                                                                                   |                               |          | ⑬        | E2 50/20                            |                    |        | 100        | 400         | 4才児 保育(コンセント)                |                    |
|                                                                                   |                               |          | ⑭        | E2 50/20                            |                    |        | 100        | 400         | 5才児 保育(コンセント)                |                    |
|                                                                                   |                               |          | ⑮        | E2 50/20                            |                    |        | 100        | 300         | テラス(コンセント)                   |                    |
|                                                                                   |                               |          | ⑯        | E2 50/20                            |                    |        | 100        | 360         | 以上児 (小児便座用コンセント)             |                    |
|                                                                                   |                               |          | ⑰        | E2 50/20                            |                    |        | 100        | 1300        | 以上児 (便座用コンセント)               |                    |
|                                                                                   |                               |          | ⑱        | E2 50/20                            |                    |        | 100        | 1300        | 以上児 (便座用コンセント)               |                    |
|                                                                                   |                               |          | ⑲        | E2 50/20                            |                    |        | 100        | 1000        | 洗濯室(洗濯機用)                    |                    |
|                                                                                   |                               |          | ⑳        | E2 50/20                            |                    |        | 100        | 1000        | 洗濯室(洗濯機用)                    |                    |
|                                                                                   |                               |          | ㉑        | E2 50/20                            |                    |        | 100        | 300         | 遊戯室,器具庫,教材庫(コンセント)           |                    |
|                                                                                   |                               |          | ㉒        | E2 50/20                            |                    |        | 100        | 200         | 遊戯室(コンセント)                   |                    |
|                                                                                   |                               |          | ㉓        | E2 50/20                            |                    |        | 100        | 500         | ステージ(コンセント)                  |                    |
|                                                                                   |                               |          | ㉔        | E2 50/20                            |                    |        | 100        | 500         | ステージ(音響用)                    |                    |
|                                                                                   |                               |          | ㉕        | E2 50/20                            |                    |        | 100        | 200         | 廊下2(コンセント)                   |                    |
|                                                                                   |                               |          | ㉖        | E2 50/20                            |                    |        | 100        | 200         | テラス(コンセント)                   |                    |
|                                                                                   |                               |          | ㉗        | E2 50/20                            |                    |        | 100        | 800         | 給湯器(WGH-104,105 コンセント)       |                    |
|                                                                                   |                               |          | ㉘        | E2 50/20                            |                    |        | 100        | 500         | プール用開閉器                      |                    |
|                                                                                   |                               |          | ㉙        | E2 50/20                            |                    |        | 200        | 300         | 教材庫,器具庫(室内機)                 |                    |
|                                                                                   |                               |          | ㉚        | E2 50/20                            |                    |        | 200        | 500         | 4,5才児 保育(室内機)                |                    |
|                                                                                   |                               |          | ㉛        | E2 50/20                            |                    |        | 100        | 500         | 遊戯室(シーリングファン,換気扇)            |                    |
|                                                                                   |                               |          | ㉜        | E2 50/20                            |                    |        | 100        | 400         | 3才児 保育①,②,4,5才児 保育(換気扇)      |                    |
|                                                                                   |                               |          | ㉝        | E2 50/20                            |                    |        | 100        | 400         | 3才児 保育①,②,4,5才児 保育(シーリングファン) |                    |
|                                                                                   |                               |          | ㉞        | E2 50/20                            |                    |        | 100        | 1000        | 3才児WC パネルヒータ                 | EH-1               |
|                                                                                   |                               |          | ㉟        | E2 50/20                            |                    |        | 100        | 1000        | 以上児WC パネルヒータ                 | EH-1               |
|                                                                                   |                               |          | ㊱        | E2 50/20                            |                    |        | 100        | 500         | T1-2端子盤内通信機器                 |                    |
|                                                                                   |                               |          | ㊲        | E2 50/20                            |                    |        | 100        | 500         | 予備                           |                    |
|                                                                                   |                               |          | ㊳        | E2 50/20                            |                    |        | 100        | 500         | 予備                           |                    |
|                                                                                   |                               |          | ㊴        | E2 50/20                            |                    |        | 100        | 500         | 予備                           |                    |
|                                                                                   |                               |          | ㊵        | E2 50/20                            |                    |        | 100        | 500         | 予備                           |                    |
|                                                                                   |                               |          | ㊶        | E2 50/20                            |                    |        | 100        | 500         | 予備                           |                    |

[illegible]

| 分岐回路結線 |   |   |   |   |   |   |   |   |   |
|--------|---|---|---|---|---|---|---|---|---|
| A      | B | C | D | E | F | G | H | I | J |
|        |   |   |   |   |   |   |   |   |   |

※ LP-1～LP-2は電灯盤・動力盤を一体型とする。



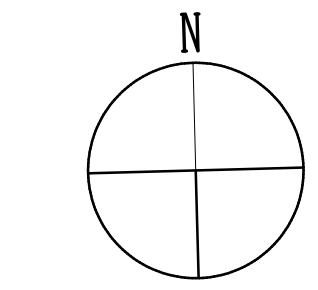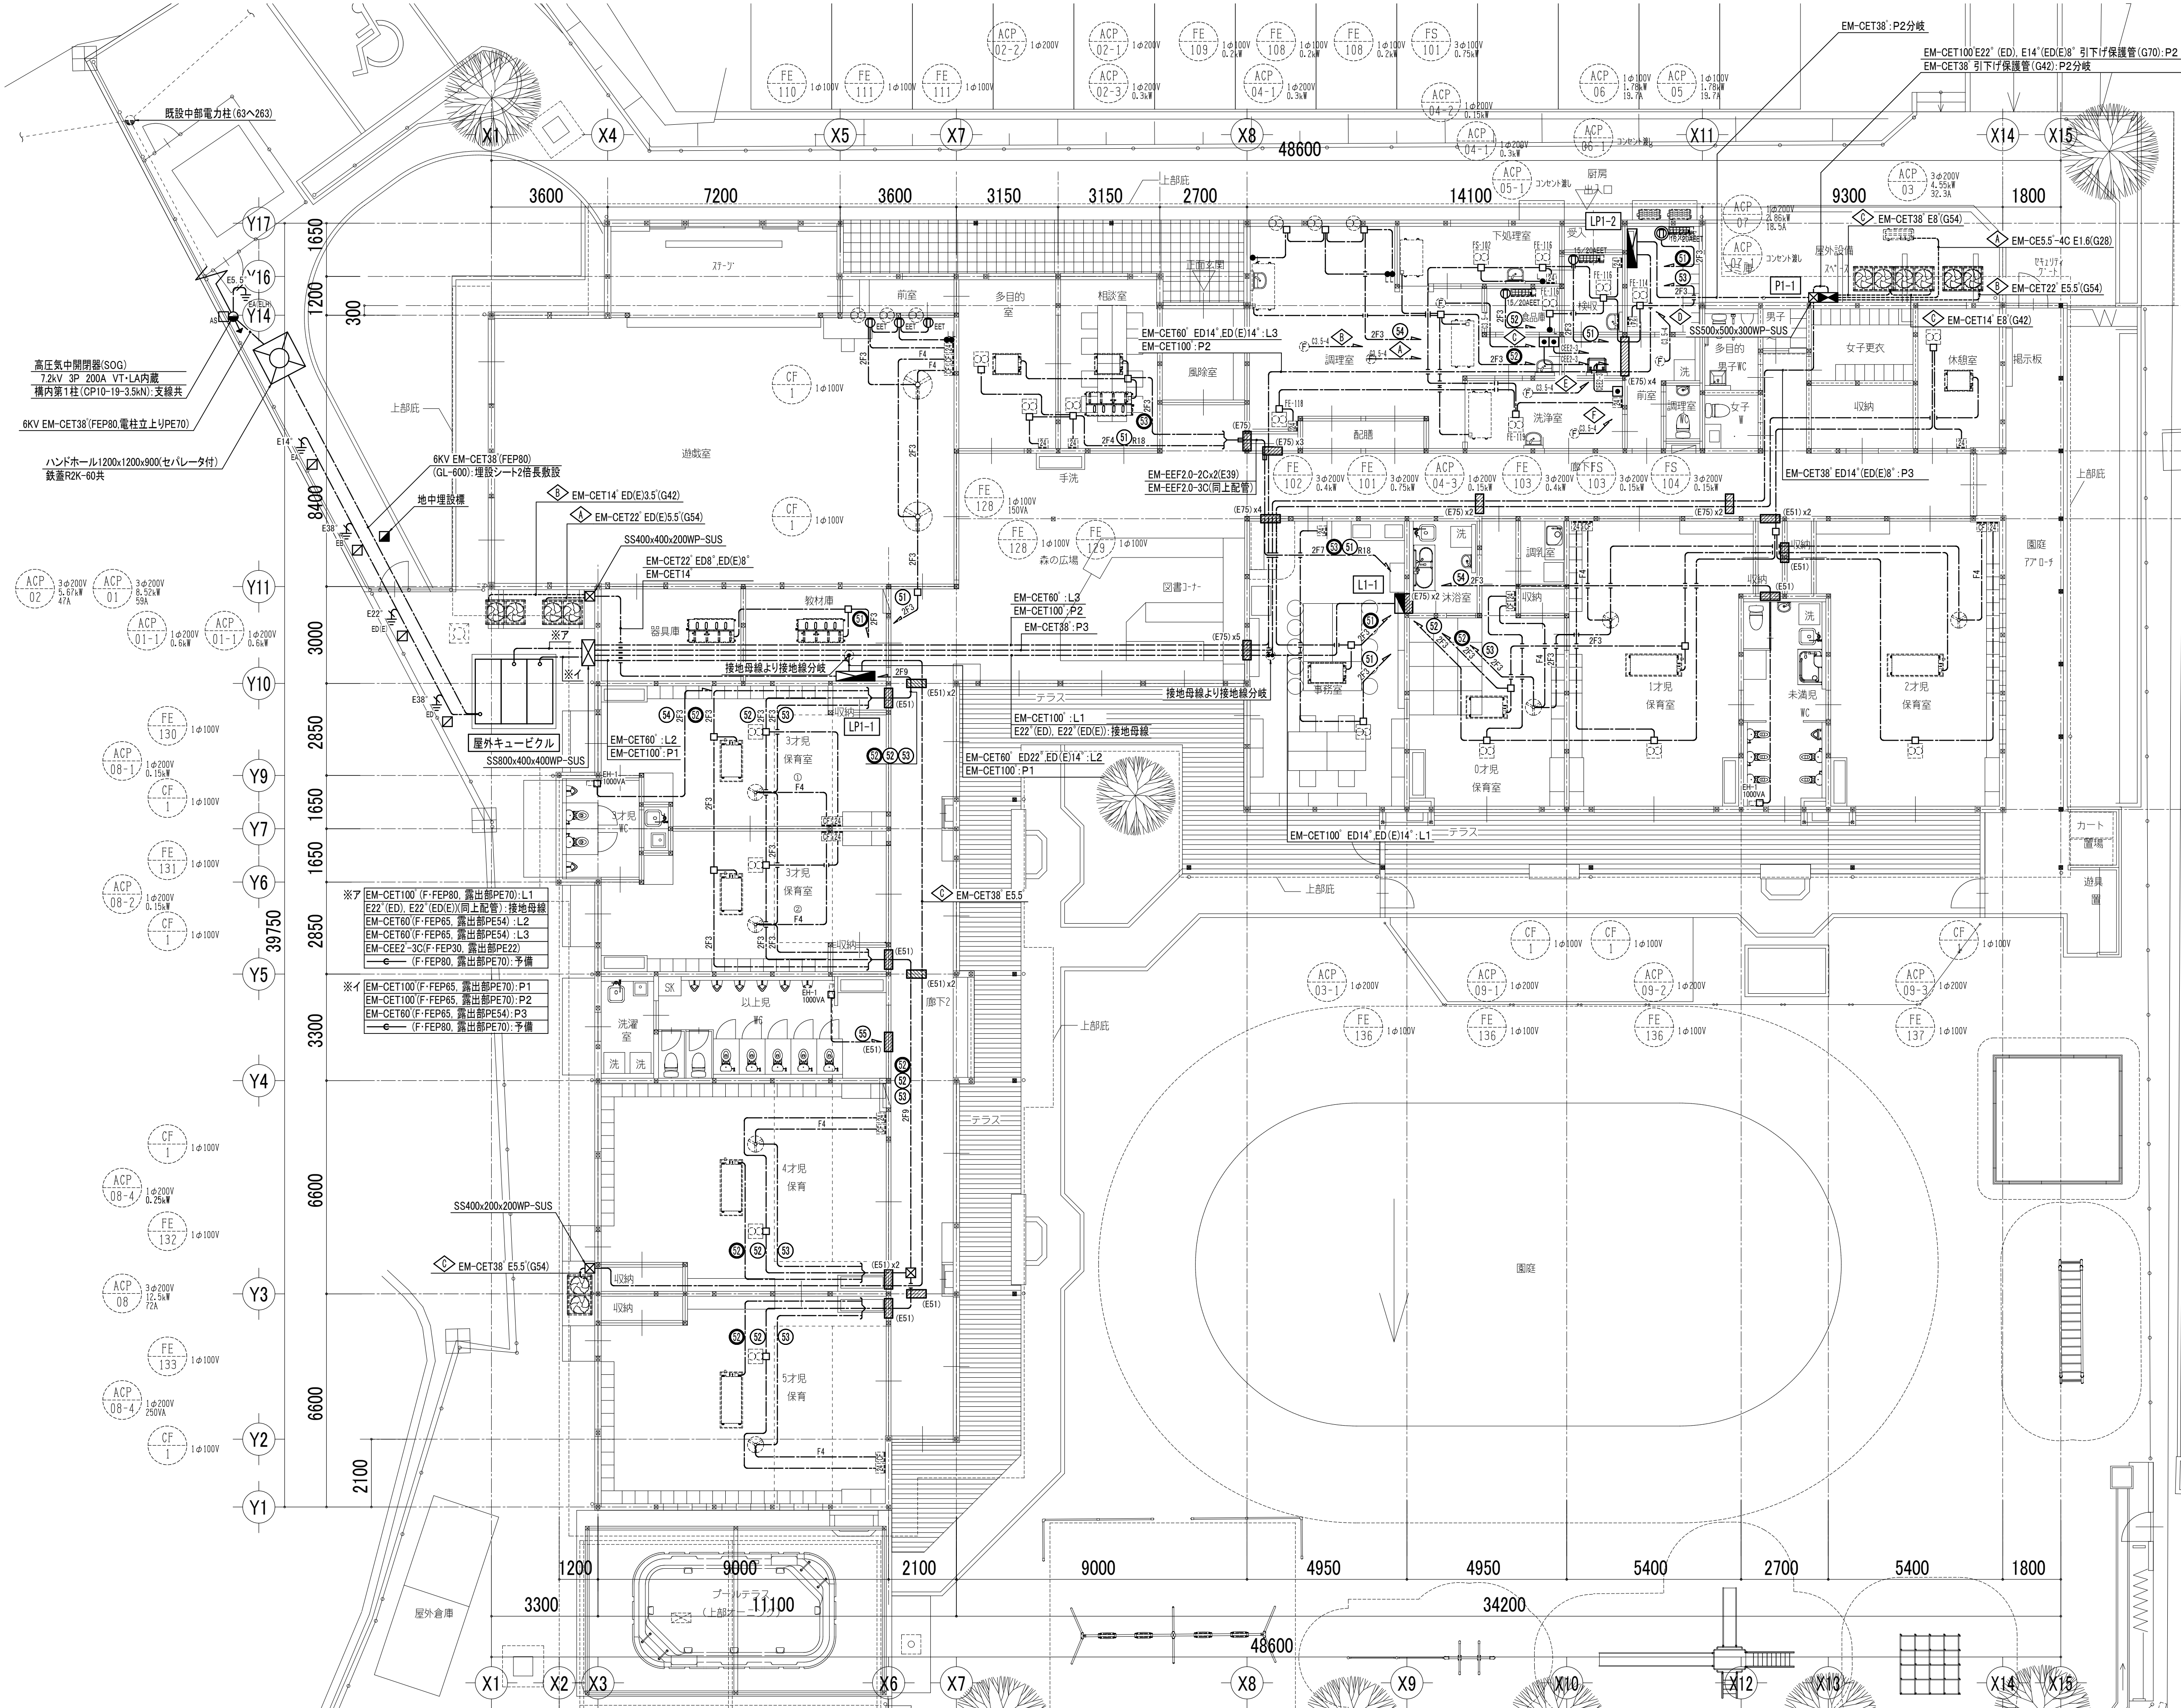

| (特記事項)                    |                    |                    |                                            |
|---------------------------|--------------------|--------------------|--------------------------------------------|
| 図中特記なき記号は下記による。           |                    |                    |                                            |
| 記号                        | 名 称                | 摘 要                | 備 考                                        |
|                           | 電灯動力盤              |                    |                                            |
|                           | 電灯分電盤              |                    |                                            |
|                           | 動力盤                |                    |                                            |
|                           | 押しボタンスイッチ          | ON/OFF             |                                            |
|                           | 換気扇                | ラインファン・天井扇等        | 機器設備工事                                     |
|                           | 24時間換気スイッチ         | 機械設備支給品取付          |                                            |
|                           | タンブラースイッチ          | 1P4A×1(確認表示灯付)     |                                            |
|                           | 電気式空冷ヒートポンプ<br>室外機 | マルチ                | 機器設備工事                                     |
|                           | 電気式空冷ヒートポンプ<br>室外機 | マルチ                | "                                          |
|                           | 電気式空冷ヒートポンプ<br>室内機 | 天井カセット2方向型         | "                                          |
|                           | 電気式空冷ヒートポンプ<br>室内機 | 天井いんべいダクト型         | "                                          |
|                           | シーリングファン サイクル扇     |                    | "                                          |
|                           | コントロールスイッチ         | 機械設備支給品取付          | "                                          |
|                           | ルームエアコン 室外機        |                    | "                                          |
|                           | ルームエアコン 室内機        |                    | "                                          |
|                           | 高圧気中開閉器 PAS        | 仕様は図中に記載           |                                            |
|                           | 構内第1柱              |                    | "                                          |
|                           | ハンドホール             |                    | "                                          |
|                           | 位置ボックス             | 公共建築工事標準仕様書に準ずる    |                                            |
|                           | ブルボックス             | 特記無きはSS150×150×100 |                                            |
|                           | 接地工事               | 傍記に種別を示す           | <input checked="" type="checkbox"/> 接地極埋設機 |
|                           | 防火区画貫通処理           | 国土交通省認定工法          | 金属管「短管」用相当品                                |
|                           | ※電力設備兼用            |                    |                                            |
| (特記事項)                    |                    |                    |                                            |
| 図中特記なき配線は下記による。           |                    |                    |                                            |
| 配線記号                      | 名 称                | 施工方法               |                                            |
| —F2—                      | EM-EEF1.6-2C       | 天井いんべい配線           | 保護管(PF16)                                  |
| —F3—                      | EM-EEF1.6-3C       | "                  | 保護管(PF22)                                  |
| —F4—                      | EM-EEF1.6-3C       | "                  | 保護管(PF22)                                  |
| —2F2—                     | EM-EEF2.0-2C       | "                  | 保護管(PF16)                                  |
| —2F3—                     | EM-EEF2.0-3C       | "                  | 保護管(PF22)                                  |
| —2F4—                     | EM-EEF2.0-2Cx2     | "                  | 保護管(PF22)                                  |
| —2F5—                     | EM-EEF2.0-2Cx3C    | "                  | 保護管(PF28)                                  |
| —2F6—                     | EM-EEF2.0-2Cx3C    | "                  | 保護管(PF28)                                  |
| —2F7—                     | EM-EEF2.0-2Cx2+3C  | "                  | 保護管(PF22)×2                                |
| —2F9—                     | EM-EEF2.0-3Cx3     | "                  | 保護管(PF22)×3                                |
| —E3.4—                    | EM-CE3.5"-4C       | "                  | 保護管(PF22)                                  |
| —E3B3—                    | EM-CEE2"-3C        | "                  | 保護管(PF16)                                  |
| 注記                        |                    |                    |                                            |
| 1. 天井いんべい配線はころがし配線を原則とする。 |                    |                    |                                            |
| 2. 壁内は原則として配管にて保護する。      |                    |                    |                                            |

令和8年度 保育所管理事業  
新保育園建設 電気設備工事


幹線・動力設備 平面図

| SCALE                | DATE       |  |  |  |  |
|----------------------|------------|--|--|--|--|
| A1:1/100<br>A3:1/200 | 2026.09.14 |  |  |  |  |

株式会社 倉橋建築計画事務所

長野県松本市野瀬木工1-1-30  
知事登録番号(松本)H第11081号 一級建築士大臣登録第225810号 小宮山吉吉


TEL(0263)26-6765 FAX(0263)28-6765

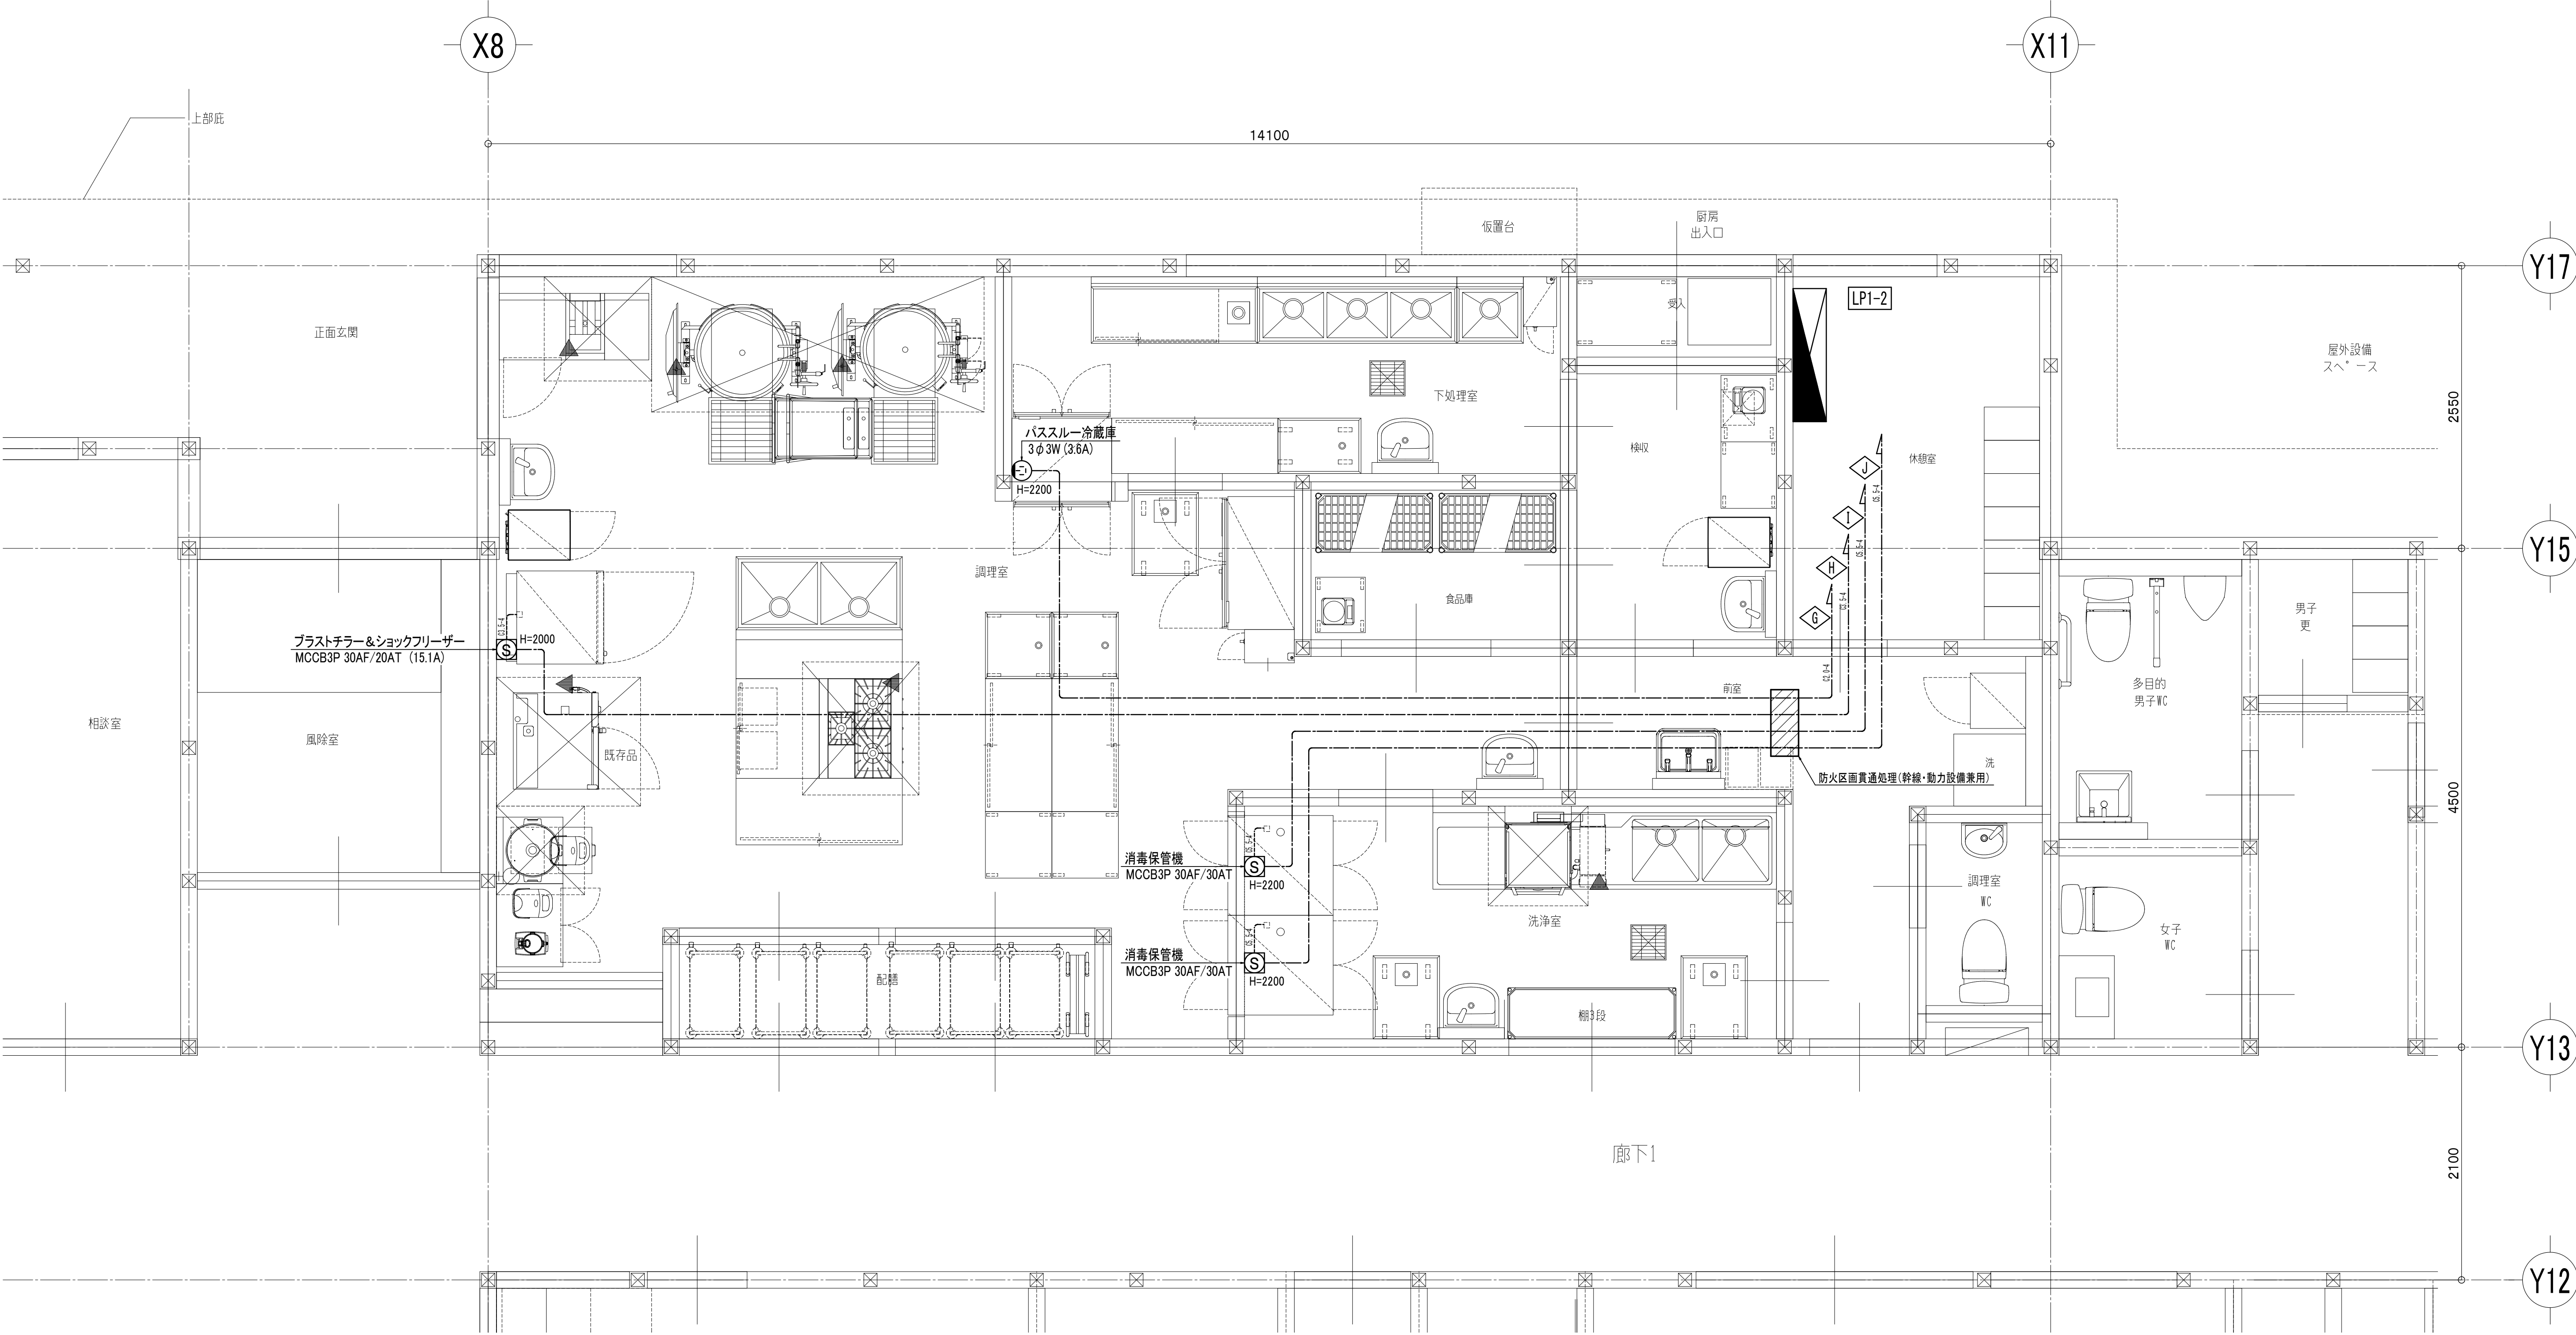

| (特記事項)          |                   |           |     |  |
|-----------------|-------------------|-----------|-----|--|
| 図中特記なき記号は下記による。 |                   |           |     |  |
| 記 号             | 名 称               | 取付高さ      | 備 考 |  |
|                 | 電灯動力盤 LP1-2       |           |     |  |
|                 | 手元開閉器             | 2000~2200 |     |  |
|                 | 埋込コンセント 3P15A引掛E付 | 2200      |     |  |

| (特記事項)                                                 |               |                    |
|--------------------------------------------------------|---------------|--------------------|
| 図中特記なき記号は下記による。                                        |               |                    |
| 配線記号                                                   | 名 称           | 施工方法               |
|                                                        | EM-CE-2.0'~4C | 天井いんべい配線 保護管(PF22) |
|                                                        | EM-CE-3.5'~4C | " 保護管(PF22)        |
|                                                        | EM-CE-5.5'~4C | " 保護管(PF22)        |
|                                                        | 上記配線の機器接続部    | 露出配線 保護管は無し        |
| 注記<br>1. 天井いんべい配線はこがし配線を原則とする。<br>2. 壁内は原則として配管にて保護する。 |               |                    |

| LP1-3 動力配線表 |                   |        |          |                      |          |
|-------------|-------------------|--------|----------|----------------------|----------|
| 回路番号        | 機種名               | 電気方式   | 負荷容量(KW) | ケーブルサイズ              | ブレーカー(A) |
|             | バススルー冷蔵庫          | 3Φ200V | 0.429    | EM-CE-2.0'~4C(1Cアース) | 15       |
|             | ブラストチラー&ショックフリーザー | 3Φ200V | 2.217    | EM-CE-3.5'~4C(1Cアース) | 20       |
|             | 消毒保管機             | 3Φ200V | 6.400    | EM-CE-5.5'~4C(1Cアース) | 30       |
|             | 消毒保管機             | 3Φ200V | 6.400    | EM-CE-5.5'~4C(1Cアース) | 30       |

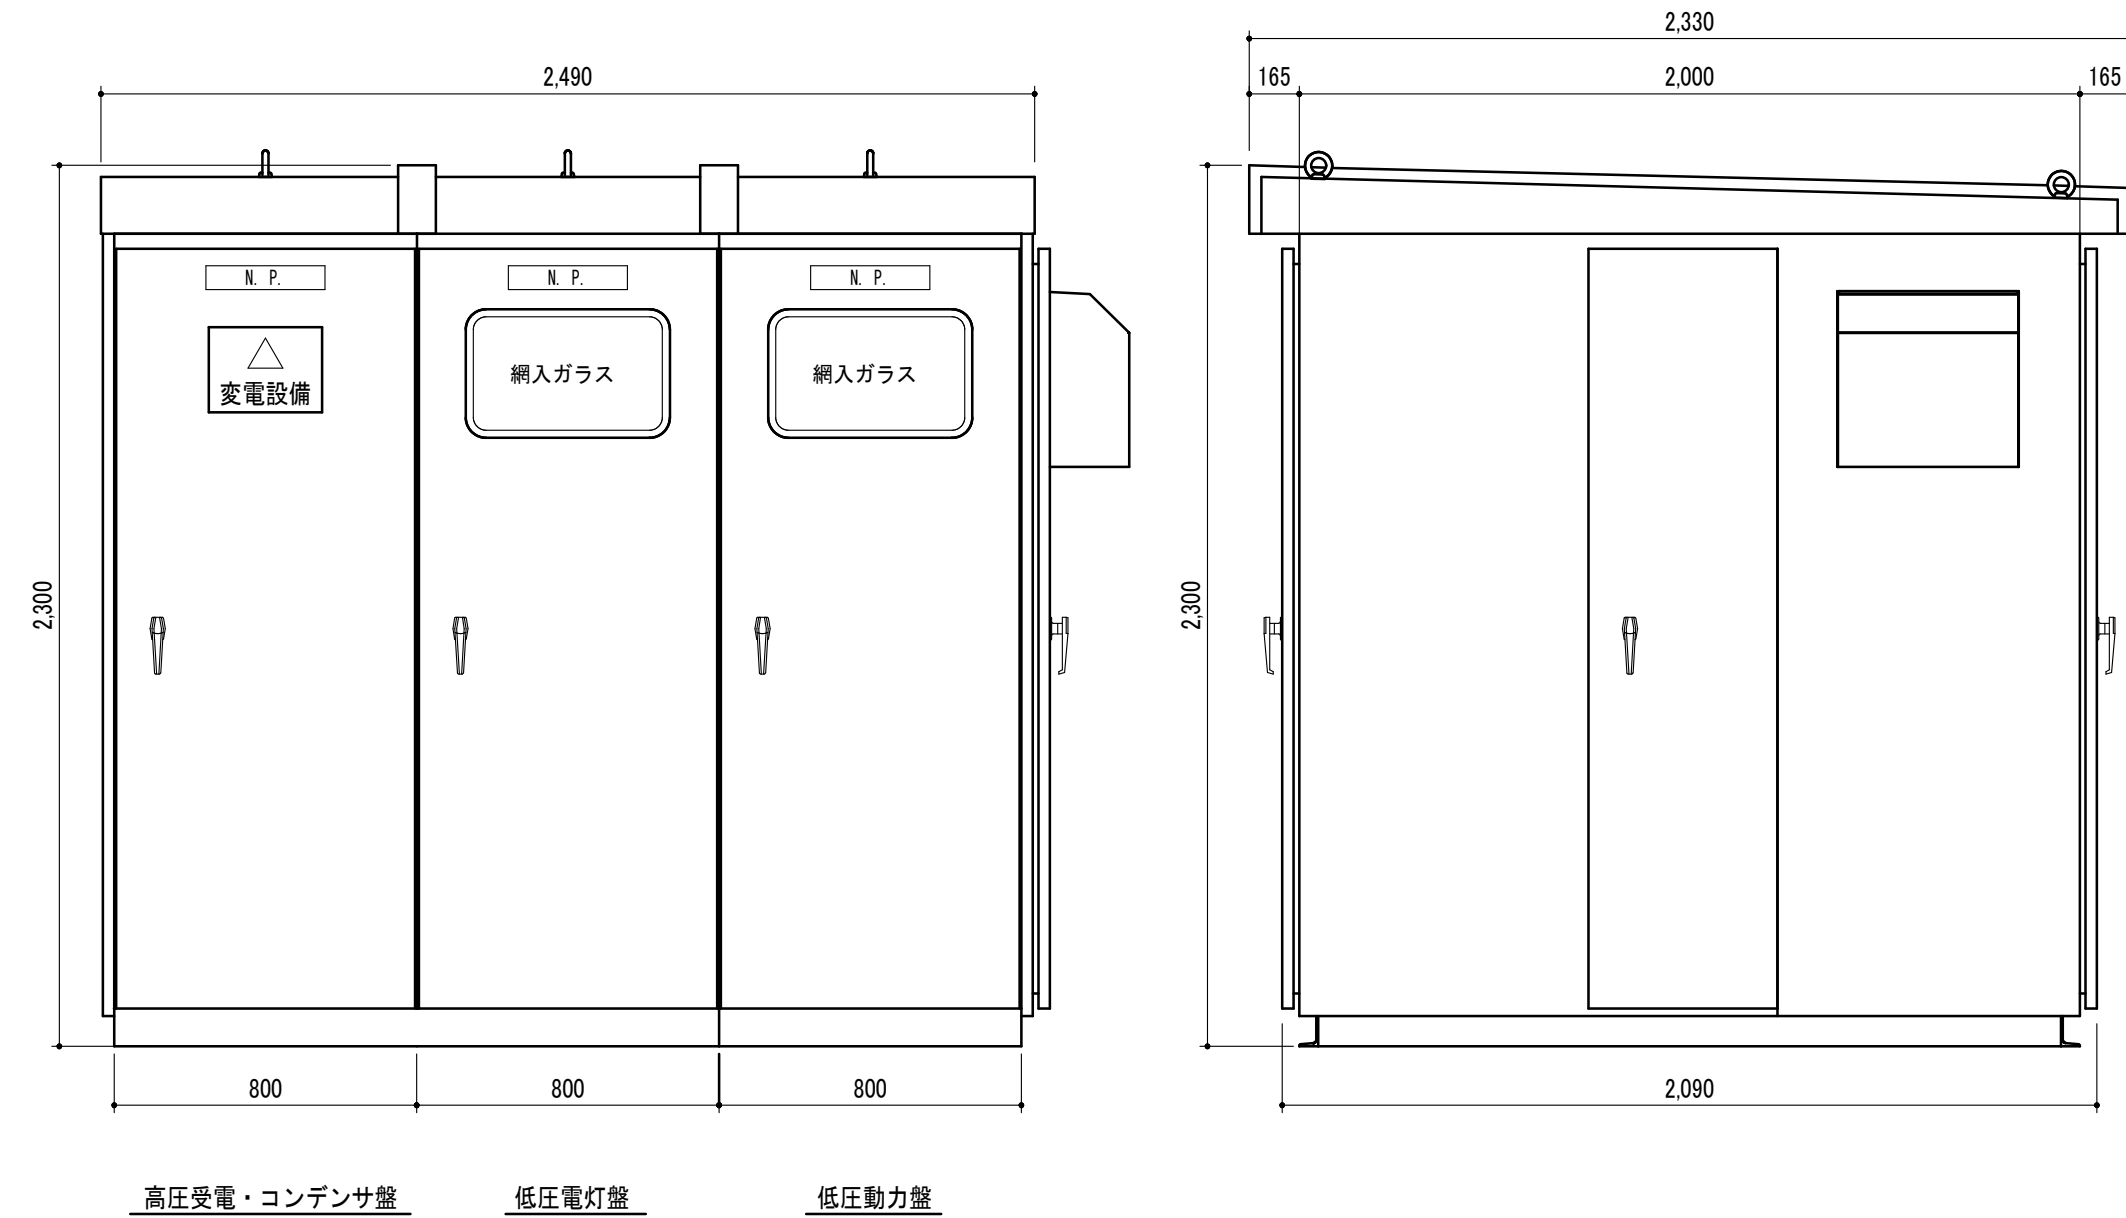

Technical drawing showing the dimensions and layout of a rectangular structure, likely a foundation or base for a building. The drawing includes a plan view (top) and a section view (bottom).

**Plan View (Top):**

- Overall width: 2,600
- Overall height: 2,300
- Inner width: 2,100
- Inner height: 1,700
- Offset from inner to outer edge (top and bottom): 250
- Offset from inner to outer edge (left and right): 250
- Labels: 面取り (Face chamfer) pointing to the top and bottom edges of the inner rectangle.



**Section View (Bottom):**

- Overall width: 2,600
- Overall height: 800
- Inner width: 2,100
- Inner height: 600
- Offset from inner to outer edge (top and bottom): 250
- Offset from inner to outer edge (left and right): 250
- Labels: 面取り (Face chamfer) pointing to the top and bottom edges of the inner rectangle.
- Water drainage: 水抜き φ25VP (Water drainage φ25VP) pointing to a small hole in the bottom edge.



**Reference Lines:**

- ▽ GL (Ground Level) is indicated on the left and right sides of the drawing.

| 特記事項 |                                                 |   |      |              |
|------|-------------------------------------------------|---|------|--------------|
| 1    | 高压キュービクルの仕様については電気設備技術基準、内線規程、JIS C 4620に準拠のこと。 |   |      |              |
| 2    | 消防庁告示第7号に準拠するものとする。                             |   |      |              |
| 3    | 主要機器はJIS、JEM準拠品を使用のこと。                          |   |      |              |
| 4    | 変圧器は トップランナー206 油入型 (JISC4304 に準拠) とする。         |   |      |              |
| 5    | 変圧器は防振ゴム付きとする。                                  |   |      |              |
| 6    | 計器用実成型は全てモールド型とする。                              |   |      |              |
| 7    | MCCBは、必要かつ十分な遮断容量を有するものを使用すること。                 |   |      |              |
| 8    | キュービクル一括警報を複合屋へ移報する接点を設ける。                      |   |      |              |
| 9    | 付属品                                             |   |      |              |
|      | DS棒 (1.5m)                                      | — | 1本   | 制御ヒューズ — 20% |
|      | 電力ヒューズ                                          | — | 100% | 高压検電器 — 1本   |
|      | ランプ類                                            | — | 20%  | 工 具 — 1式     |
| 10   | キュービクル専用の10型ABC消火器 (屋外設置ケース共) を納品する。            |   |      |              |

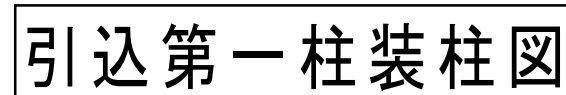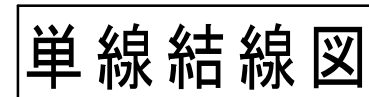


1. 機器及び配線凡例については、各設備平面図を参照のこと。
2. 通信事業者、CATV事業者と引込み線に関しては事前確認を行うこと。

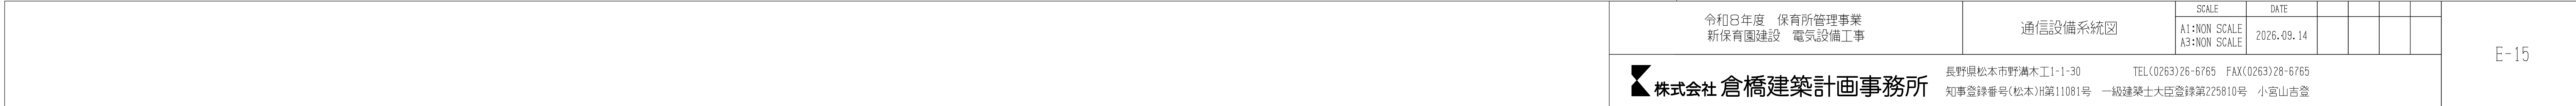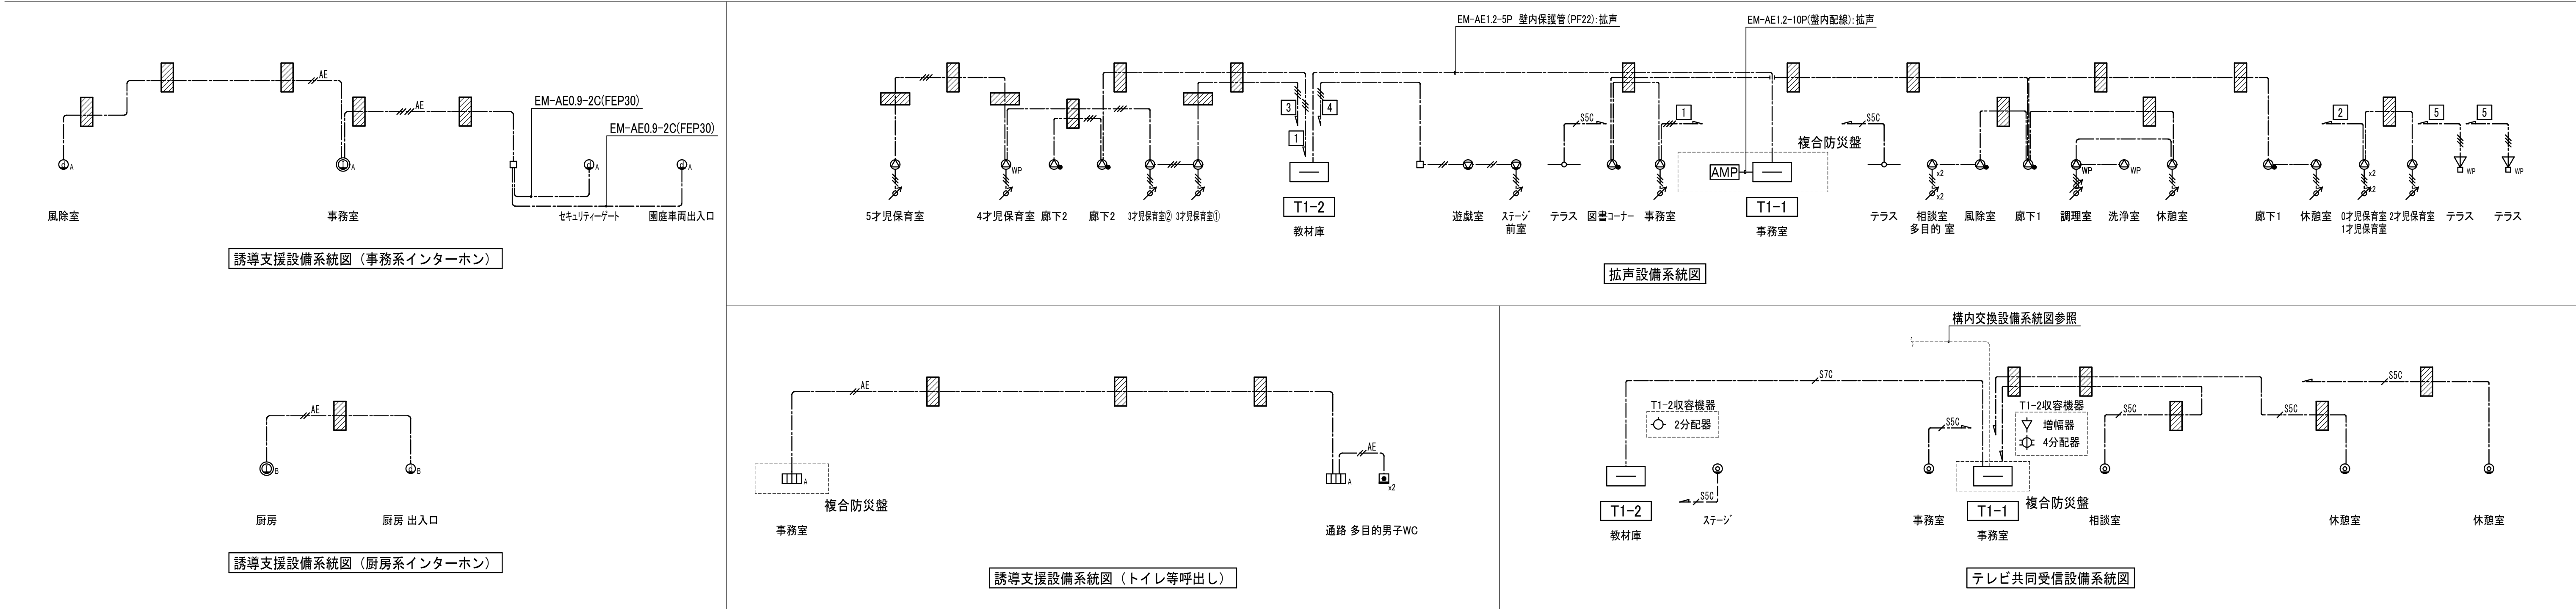

| PBX   |                                        | 電話交換主装置                                   |      | 電話設備 中継方式図   |                    | ① 多機能電話機 18台*1          |                    | デジタルコードレス電話機(マルチライン)                                        |                    | ① 一般アナログ電話機      | |
|---|
| <div><div>430</div><div>200</div><div>400</div></div>   |                                        |                                           |      | <div><div>主装置</div><div><div>アナログ電話機(右記台数)</div><div>多機能電話機( 台 )</div><div>デジタルコードレス( 台 )</div></div><div><div>SLI 15/18</div><div>ST 3/8</div><div>ST 12/12</div><div>CDLG</div><div>DRPG</div></div><div><div>CCU</div><div>PB信号検出回路</div><div>発ID受信回路</div><div>電話会議回路</div><div>ガイダンス生成回路</div><div>ボイスメール</div><div>LAN ポート</div><div>USBポート</div><div>内蔵バッテリー</div></div><div><div>CO 4/4</div><div>BRI</div><div>PRI</div><div>IPHO 1/1</div><div>IPKD</div><div>SIPT</div><div>OD</div><div>LD</div></div><div>アナログ電話回線</div><div>ひかり電話</div><div>実装数<br/>アナログ回線2回線<br/>光回線1回線</div></div> |                    |                         |                    | <div>4台(内 停電対応1台)</div> <div></div>                         |                    |                  |                                      | <div>3台</div> <div></div>                                             |                             |   |               | <div>11台</div> <div></div>   | |
|   |                                        | デジタルコードレスアンテナ                             |      |   |                    | トイレ呼び出し コール親機           |                    |                                                             |                    | トイレ呼び出し コール副親機   |                                      |                                                                       |                             | コール副親機 押しボタン   | |
| <div>4台</div> <div></div>   |                                        |                                           |      | <div><div></div><div></div></div> <div><table><tr><td>電源電圧</td><td>AC100V 50/60Hz</td></tr><tr><td>消費電力</td><td>待機時:3W以下 最大時:5.5W以下</td></tr><tr><td>形 状</td><td>埋込型(適合ボックス 2個用スイッチボックス(深型))</td></tr><tr><td>プレート</td><td>ワイド形プレート(樹脂製)</td></tr><tr><td>主な機能</td><td>定時間保持機能付</td></tr><tr><td></td><td></td></tr><tr><td></td><td></td></tr></table></div>   |                    |                         |                    | 電源電圧                                                        | AC100V 50/60Hz     | 消費電力             | 待機時:3W以下 最大時:5.5W以下                  | 形 状                                                                   | 埋込型(適合ボックス 2個用スイッチボックス(深型)) | プレート   | ワイド形プレート(樹脂製) | 主な機能   | 定時間保持機能付 |          |             |       |           | <div><div></div><div></div></div> <div><table><tr><td>定 格</td><td>電源電圧 DC12V(親機より供給)</td></tr><tr><td>形 状</td><td>埋込型(適合ボックス 2個用スイッチボックス(深型))</td></tr><tr><td>プレート</td><td>ワイド形プレート(樹脂製)</td></tr><tr><td></td><td></td></tr><tr><td></td><td></td></tr><tr><td></td><td></td></tr></table></div> |                    |           |                    | 定 格 | 電源電圧 DC12V(親機より供給) | 形 状                | 埋込型(適合ボックス 2個用スイッチボックス(深型))               | プレート   | ワイド形プレート(樹脂製)                 |      |                         |                |                    |         |      | <div><div></div><div></div></div> <div><table><tr><td>定 格</td><td>微小電流形(30mA 12V)対応型 ON保持</td></tr><tr><td>その他</td><td>パイロットランプ・防沫形プレート・リード線付</td></tr><tr><td>主な機能</td><td>引きひも付</td></tr><tr><td></td><td></td></tr><tr><td></td><td></td></tr><tr><td></td><td></td></tr></table></div> |   |                         |  | 定 格 | 微小電流形(30mA 12V)対応型 ON保持 | その他                                    | パイロットランプ・防沫形プレート・リード線付 | 主な機能                           | 引きひも付   | |
| 電源電圧   | AC100V 50/60Hz                         | |
| 消費電力   | 待機時:3W以下 最大時:5.5W以下                    | |
| 形 状   | 埋込型(適合ボックス 2個用スイッチボックス(深型))            | |
| プレート   | ワイド形プレート(樹脂製)                          | |
| 主な機能   | 定時間保持機能付                               | |
| |
| |
| 定 格   | 電源電圧 DC12V(親機より供給)                     | |
| 形 状   | 埋込型(適合ボックス 2個用スイッチボックス(深型))            | |
| プレート   | ワイド形プレート(樹脂製)                          | |
| |
| |
| |
| 定 格   | 微小電流形(30mA 12V)対応型 ON保持                | |
| その他   | パイロットランプ・防沫形プレート・リード線付                 | |
| 主な機能   | 引きひも付                                  | |
| |
| |
| |
| ①A   |                                        | モニター付インターホン親機                             |      | ①A   |                    | ワイヤレスモニター子機             |                    | ①B                                                          |                    | モニター付インターホン親機    |                                      | ①B                                                                    |                             | ワイヤレスモニター子機   |               | ①B   |          | カメラ付ドアホン | |
| <div>事務室系構成 傍記A<br/>モニター付インターホン親機 1台<br/>ワイヤレスモニター子機 1台<br/>カメラ付ドアホン 3台</div> <div></div> <div>VL-SWE710KSのモニター親機相当</div> <table><tr><td>電 源</td><td>AC100V (50Hz/60Hz)</td></tr><tr><td>消 費 電 力</td><td>待機時: 約6W 動作時: 約14W</td></tr><tr><td>画 面 表 示</td><td>約7型ワイド カラー液晶ディスプレイ</td></tr><tr><td>無線通信方式</td><td>DECT: 1.9GHz TDMA-WB/Bluetooth: V5.0</td></tr><tr><td>付 加 機 能</td><td>録画機能・電気錠操作</td></tr></table> |                                        |                                           |      | 電 源   | AC100V (50Hz/60Hz) | 消 費 電 力                 | 待機時: 約6W 動作時: 約14W | 画 面 表 示                                                     | 約7型ワイド カラー液晶ディスプレイ | 無線通信方式           | DECT: 1.9GHz TDMA-WB/Bluetooth: V5.0 | 付 加 機 能                                                               | 録画機能・電気錠操作                  | <div><div></div><div></div><div></div></div> <div>モニター親機とセット納品</div> <table><tr><th></th><th>ワイヤレスモニター親機</th><th>充電台</th></tr><tr><td>電 源</td><td>専用ニッケル水素電池 DC2.4V / 650mAh</td><td>AC100V (50Hz/60Hz)</td></tr><tr><td>画 面 表 示</td><td>約 2.7型 カラー液晶ディスプレイ</td><td>—</td></tr><tr><td>充 電 時 間</td><td>約 10 時間</td><td>—</td></tr><tr><td>使用可能距離</td><td>約 100 m (親機との見通し距離)</td><td>—</td></tr><tr><td>無線通信方式</td><td>1.9GHz TDMA-WB</td><td>—</td></tr><tr><td>消 費 電 力</td><td>—</td><td>待機時: 約 0.25W (子機通常使用時)<br/>充電時: 約 0.65W</td></tr></table> |               |   |          |          | ワイヤレスモニター親機 | 充電台   | 電 源       | 専用ニッケル水素電池 DC2.4V / 650mAh   | AC100V (50Hz/60Hz) | 画 面 表 示   | 約 2.7型 カラー液晶ディスプレイ | —   | 充 電 時 間            | 約 10 時間            | —                                         | 使用可能距離 | 約 100 m (親機との見通し距離)           | —    | 無線通信方式                  | 1.9GHz TDMA-WB | —                  | 消 費 電 力 | —    | 待機時: 約 0.25W (子機通常使用時)<br>充電時: 約 0.65W   | <div><div></div><div></div></div> <div>カメラ玄関子機</div> <table><tr><td>電 源 電 圧</td><td>待機時: DC 約5V、 動作時: DC 約18V (ドアホン親機より供給)</td></tr><tr><td>消 費 電 流</td><td>待機時: DC 約40mA、 動作時: DC 約200 mA</td></tr><tr><td>取 付 方 法</td><td>露出時: J I S 1個用スイッチボックス適合</td></tr></table> |                         |  |     | 電 源 電 圧                 | 待機時: DC 約5V、 動作時: DC 約18V (ドアホン親機より供給) | 消 費 電 流                | 待機時: DC 約40mA、 動作時: DC 約200 mA | 取 付 方 法 | 露出時: J I S 1個用スイッチボックス適合 | <div>調理室系構成 傍記B<br/>モニター付インターホン親機 1台<br/>ワイヤレスモニター子機 1台<br/>カメラ付ドアホン 1台</div> <div></div> <div>VL-SWD505KSのモニター親機相当</div> <table><tr><td>電 源</td><td>AC100V (50Hz/60Hz)</td></tr><tr><td>消 費 電 力</td><td>待受時: 約4W、動作時: 約10W</td></tr><tr><td>画 面 表 示</td><td>約5型ワイドカラー液晶ディスプレイ</td></tr><tr><td>無線通信方式</td><td>1.9GHz TDMA-WB</td></tr><tr><td>付 加 機 能</td><td>録画機能・電気錠操作</td></tr></table> |  |  |  | 電 源 | AC100V (50Hz/60Hz) | 消 費 電 力 | 待受時: 約4W、動作時: 約10W | 画 面 表 示 | 約5型ワイドカラー液晶ディスプレイ | 無線通信方式 | 1.9GHz TDMA-WB | 付 加 機 能 | 録画機能・電気錠操作 | <div><div></div><div></div><div></div></div> <div>モニター親機とセット納品</div> <table><tr><th></th><th>ワイヤレスモニター親機</th><th>充電台</th></tr><tr><td>電 源</td><td>専用ニッケル水素電池 DC2.4V / 650mAh</td><td>AC100V (50Hz/60Hz)</td></tr><tr><td>画 面 表 示</td><td>約 2.4型 カラー液晶ディスプレイ</td><td>—</td></tr><tr><td>充 電 時 間</td><td>約 10 時間</td><td>—</td></tr><tr><td>使用可能距離</td><td>約 100 m (親機との見通し距離)</td><td>—</td></tr><tr><td>無線通信方式</td><td>1.9GHz TDMA-WB</td><td>—</td></tr><tr><td>消 費 電 力</td><td>—</td><td>待機時: 約 0.25W (子機通常使用時)<br/>充電時: 約 0.65W</td></tr></table> |  |  |  |  | ワイヤレスモニター親機 | 充電台 | 電 源 | 専用ニッケル水素電池 DC2.4V / 650mAh | AC100V (50Hz/60Hz) | 画 面 表 示 | 約 2.4型 カラー液晶ディスプレイ | — | 充 電 時 間 | 約 10 時間 | — | 使用可能距離 | 約 100 m (親機との見通し距離) | — | 無線通信方式 | 1.9GHz TDMA-WB | — | 消 費 電 力 | — | 待機時: 約 0.25W (子機通常使用時)<br>充電時: 約 0.65W | <div>カメラ玄関子機</div> <table><tr><td>電 源 電 圧</td><td>待機時: DC 約5V、 動作時: DC 約20V (ドアホン親機より供給)</td></tr><tr><td>消 費 電 流</td><td>待機時: DC 約2mA、 動作時: DC 約130 mA</td></tr><tr><td>取 付 方 法</td><td>露出時: J I S 1個用スイッチボックス適合</td></tr></table> |  |  |  | 電 源 電 圧 | 待機時: DC 約5V、 動作時: DC 約20V (ドアホン親機より供給) | 消 費 電 流 | 待機時: DC 約2mA、 動作時: DC 約130 mA | 取 付 方 法 | 露出時: J I S 1個用スイッチボックス適合 |
| 電 源   | AC100V (50Hz/60Hz)                     | |
| 消 費 電 力   | 待機時: 約6W 動作時: 約14W                     | |
| 画 面 表 示   | 約7型ワイド カラー液晶ディスプレイ                     | |
| 無線通信方式   | DECT: 1.9GHz TDMA-WB/Bluetooth: V5.0   | |
| 付 加 機 能   | 録画機能・電気錠操作                             | |
|   | ワイヤレスモニター親機                            | 充電台                                       | |
| 電 源   | 専用ニッケル水素電池 DC2.4V / 650mAh             | AC100V (50Hz/60Hz)                        | |
| 画 面 表 示   | 約 2.7型 カラー液晶ディスプレイ                     | —                                         | |
| 充 電 時 間   | 約 10 時間                                | —                                         | |
| 使用可能距離   | 約 100 m (親機との見通し距離)                    | —                                         | |
| 無線通信方式   | 1.9GHz TDMA-WB                         | —                                         | |
| 消 費 電 力   | —                                      | 待機時: 約 0.25W (子機通常使用時)<br>充電時: 約 0.65W    | |
| 電 源 電 圧   | 待機時: DC 約5V、 動作時: DC 約18V (ドアホン親機より供給) | |
| 消 費 電 流   | 待機時: DC 約40mA、 動作時: DC 約200 mA         | |
| 取 付 方 法   | 露出時: J I S 1個用スイッチボックス適合               | |
| 電 源   | AC100V (50Hz/60Hz)                     | |
| 消 費 電 力   | 待受時: 約4W、動作時: 約10W                     | |
| 画 面 表 示   | 約5型ワイドカラー液晶ディスプレイ                      | |
| 無線通信方式   | 1.9GHz TDMA-WB                         | |
| 付 加 機 能   | 録画機能・電気錠操作                             | |
|   | ワイヤレスモニター親機                            | 充電台                                       | |
| 電 源   | 専用ニッケル水素電池 DC2.4V / 650mAh             | AC100V (50Hz/60Hz)                        | |
| 画 面 表 示   | 約 2.4型 カラー液晶ディスプレイ                     | —                                         | |
| 充 電 時 間   | 約 10 時間                                | —                                         | |
| 使用可能距離   | 約 100 m (親機との見通し距離)                    | —                                         | |
| 無線通信方式   | 1.9GHz TDMA-WB                         | —                                         | |
| 消 費 電 力   | —                                      | 待機時: 約 0.25W (子機通常使用時)<br>充電時: 約 0.65W    | |
| 電 源 電 圧   | 待機時: DC 約5V、 動作時: DC 約20V (ドアホン親機より供給) | |
| 消 費 電 流   | 待機時: DC 約2mA、 動作時: DC 約130 mA          | |
| 取 付 方 法   | 露出時: J I S 1個用スイッチボックス適合               | |
|   |                                        | 110番非常通報装置                                |      | ⑦ET   |                    | 非常通報専用電話機               |                    |                                                             |                    | 110番非常通報 発報確認ランプ |                                      |                                                                       |                             | 110番非常通報 非常押釦   |               |   |          | 端子盤構成表   | |
| <div>1台</div> <div><div>240</div><div>250</div><div>56.5</div></div> <div>4系統入力</div>   |                                        |                                           |      | <div>1台</div> <div><div>78</div><div>81.8</div><div>175.5</div></div>   |                    |                         |                    | <div>4個</div> <div></div> <div>2系統入力<br/>4灯 (赤色2、緑色2)</div> |                    |                  |                                      | <div>11個</div> <div><div>57.5</div><div>175.5</div></div> <div></div> |                             |   |               | <table><tr><th>端子盤名称</th><th>構内情報通信網設備</th><th>構内交換設備</th><th>拡声設備</th><th>テレビ共同受信設備</th><th>非常通報設備</th><th>その他</th></tr><tr><td>T1-1<br/>複合防災警収容</td><td>複合防災警収納機器<br/>一覧表参照</td><td>MDF50P<br/>保安器設置スペース<br/>ONUスペース<br/>電話交換主装置</td><td>B20P</td><td>増幅器(CATV-IEMS)<br/>4分岐器(SH-C4)</td><td>B10P</td><td>機器用コンセント<br/>2P15AEx2+ET</td></tr><tr><td>T1-2<br/>銅板装埋込型</td><td>HUB設置スペース<br/>8PT×2</td><td>IDF20P</td><td>B10P</td><td>2分配器(SH-D2)</td><td>B10P</td><td>機器用コンセント<br/>2P15AEx2+ET</td></tr><tr><td></td><td></td><td></td><td></td><td></td><td></td><td></td></tr></table> |          |          |             | 端子盤名称 | 構内情報通信網設備 | 構内交換設備   | 拡声設備               | テレビ共同受信設備 | 非常通報設備             | その他 | T1-1<br>複合防災警収容    | 複合防災警収納機器<br>一覧表参照 | MDF50P<br>保安器設置スペース<br>ONUスペース<br>電話交換主装置 | B20P   | 増幅器(CATV-IEMS)<br>4分岐器(SH-C4) | B10P | 機器用コンセント<br>2P15AEx2+ET | T1-2<br>銅板装埋込型 | HUB設置スペース<br>8PT×2 | IDF20P  | B10P | 2分配器(SH-D2)   | B10P   | 機器用コンセント<br>2P15AEx2+ET | |
| 端子盤名称   | 構内情報通信網設備                              | 構内交換設備                                    | 拡声設備 | テレビ共同受信設備   | 非常通報設備             | その他                     | |
| T1-1<br>複合防災警収容   | 複合防災警収納機器<br>一覧表参照                     | MDF50P<br>保安器設置スペース<br>ONUスペース<br>電話交換主装置 | B20P | 増幅器(CATV-IEMS)<br>4分岐器(SH-C4)   | B10P               | 機器用コンセント<br>2P15AEx2+ET | |
| T1-2<br>銅板装埋込型   | HUB設置スペース<br>8PT×2                     | IDF20P                                    | B10P | 2分配器(SH-D2)   | B10P               | 機器用コンセント<br>2P15AEx2+ET | |
| |





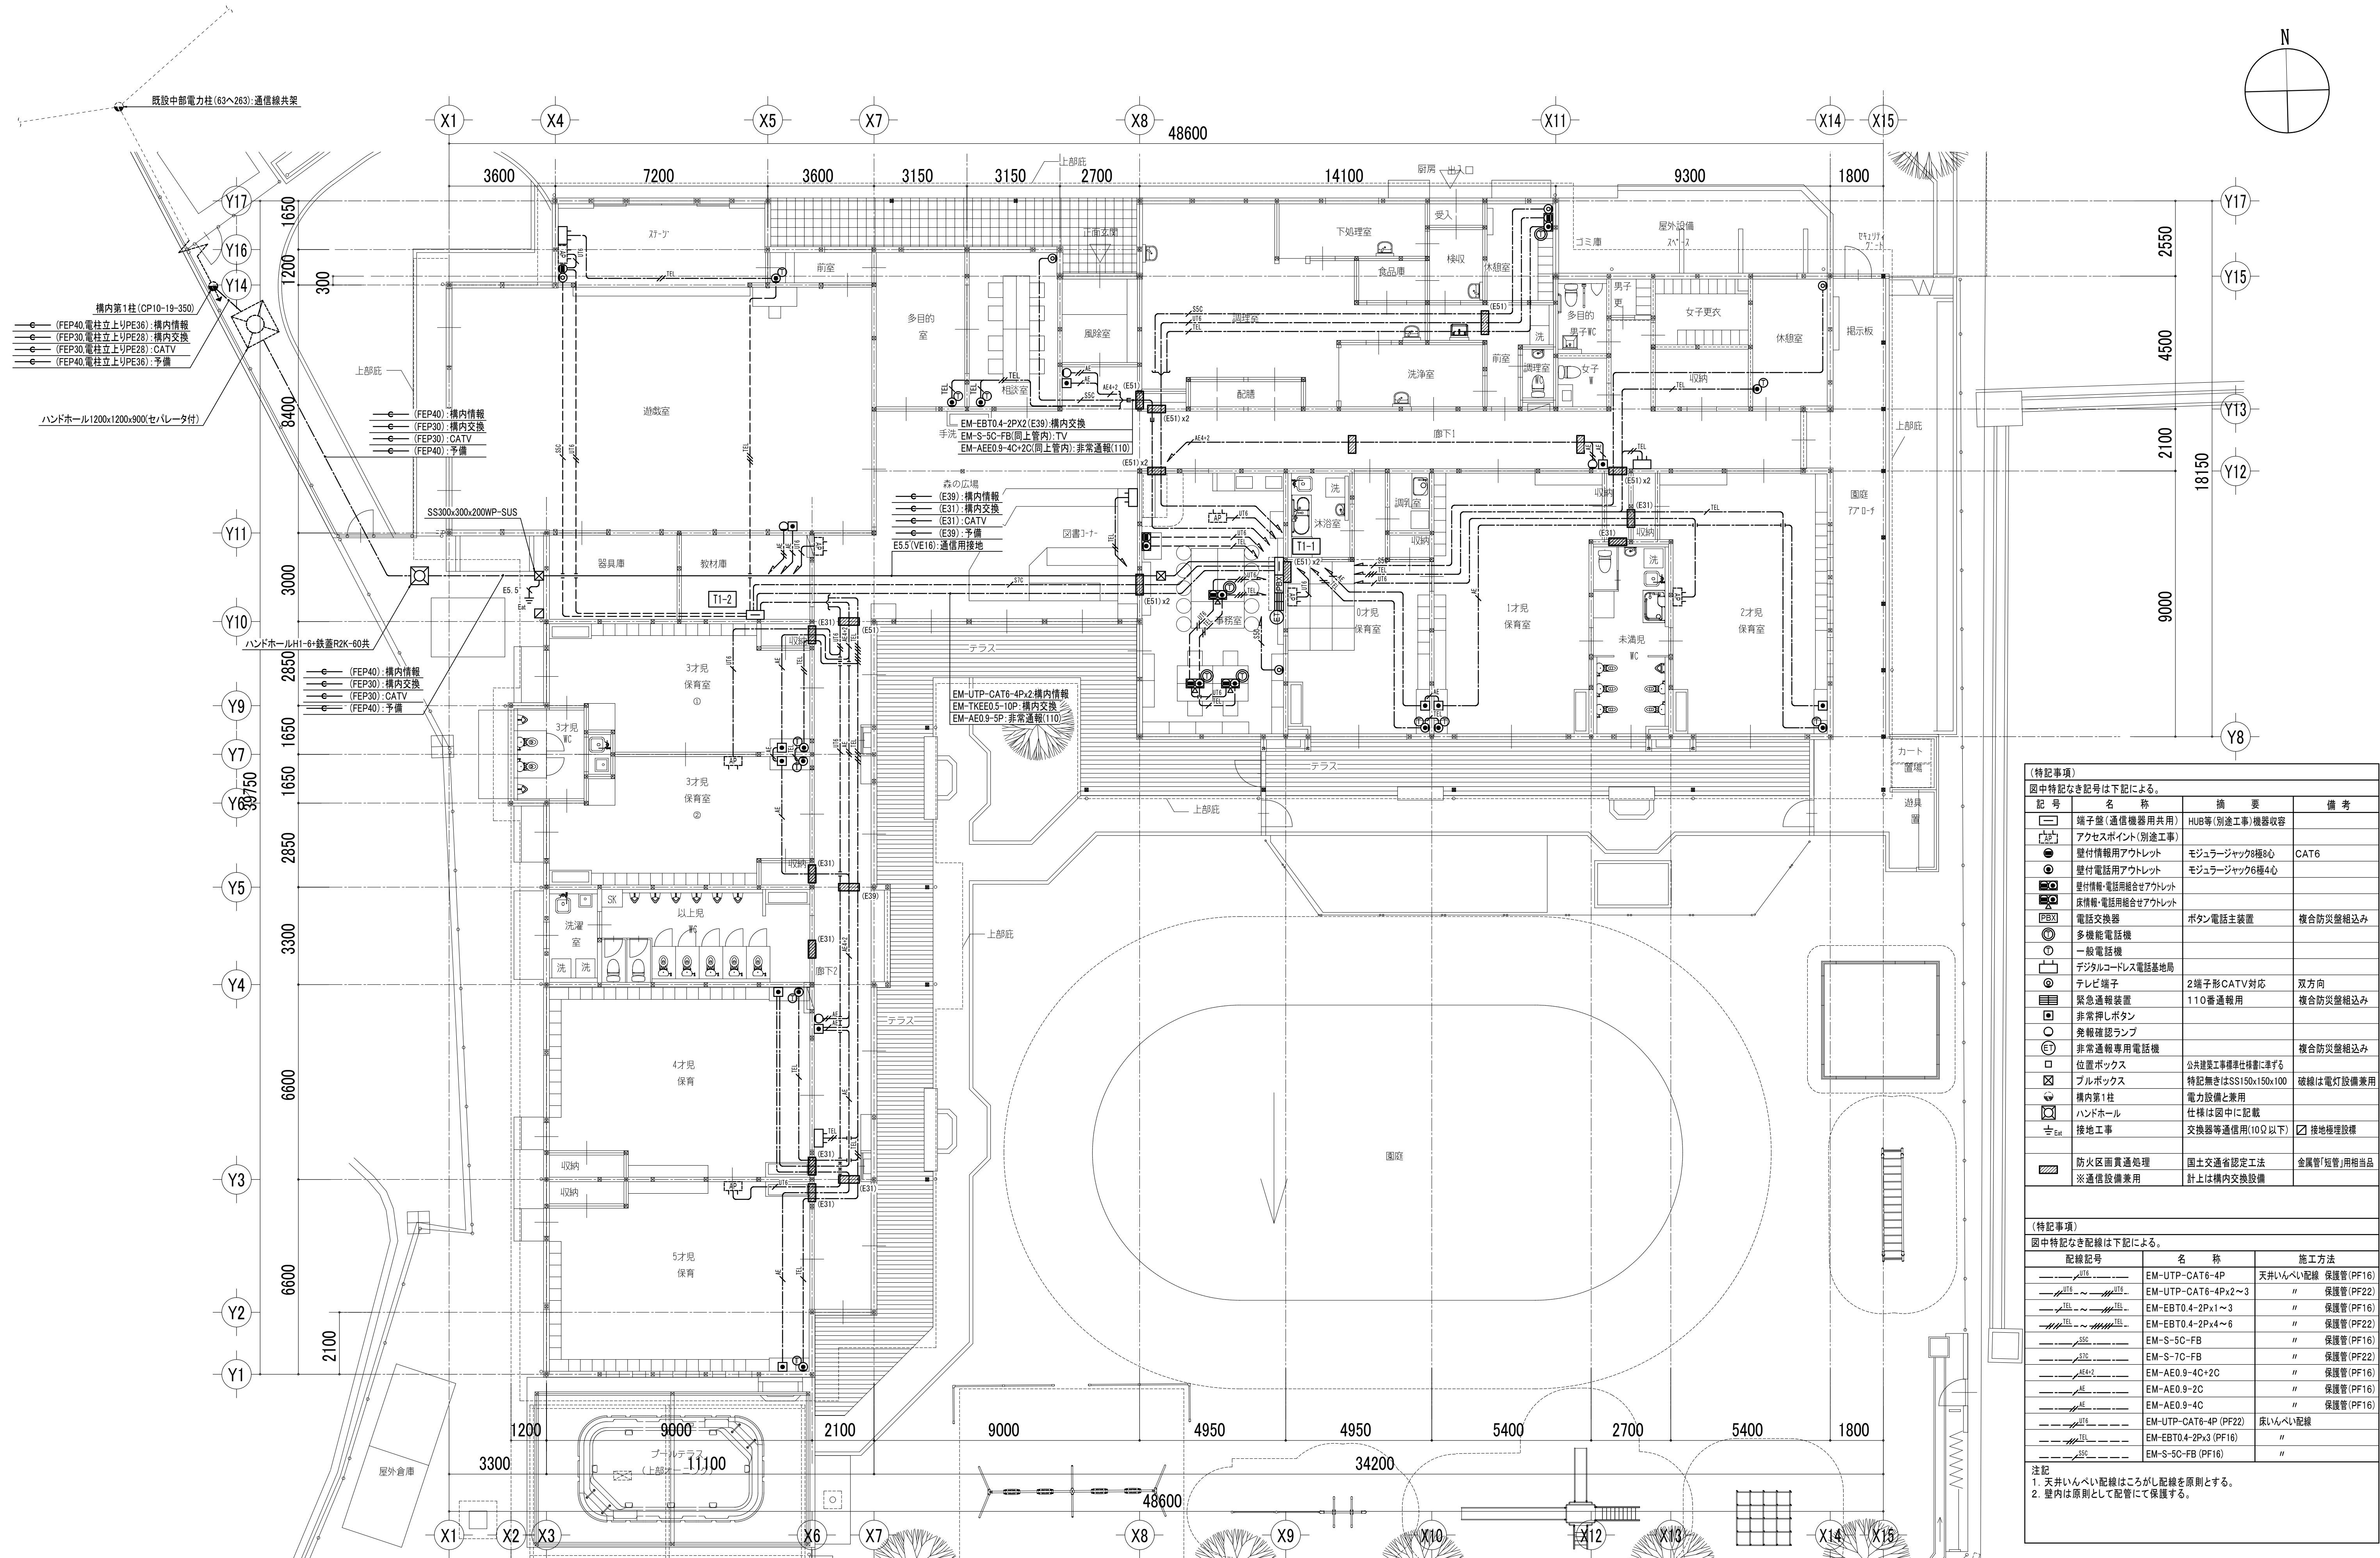

| (特記事項)          |                   |                    |             |
|-----------------|-------------------|--------------------|-------------|
| 図中特記なき記号は下記による。 |                   |                    |             |
| 記号              | 名称                | 摘要                 | 備考          |
| [Symbol]        | 端子盤(通信機用共用)       | HUB等(別途工事)機器収容     |             |
| [Symbol]        | アクセスポイント(別途工事)    |                    |             |
| [Symbol]        | 壁付情報用アウトレット       | モジュラージャック8極9心      | CAT6        |
| [Symbol]        | 壁付電話用アウトレット       | モジュラージャック6極4心      |             |
| [Symbol]        | 壁付情報・電話用組合せアウトレット |                    |             |
| [Symbol]        | 床情報・電話用組合せアウトレット  |                    |             |
| [Symbol]        | 電話交換器             | ボタン電話主装置           | 複合防災盤相込み    |
| [Symbol]        | 多機能電話機            |                    |             |
| [Symbol]        | 一般電話機             |                    |             |
| [Symbol]        | デジタルコードレス電話基地局    |                    |             |
| [Symbol]        | テレビ端子             | 2端子形CATV対応         | 双方向         |
| [Symbol]        | 緊急通報装置            | 110番通報用            | 複合防災盤相込み    |
| [Symbol]        | 非常押しボタン           |                    |             |
| [Symbol]        | 発報確認ランプ           |                    |             |
| [Symbol]        | 非常通報専用電話機         |                    | 複合防災盤相込み    |
| [Symbol]        | 位置ボックス            | 公共建築工事標準仕様書に準ずる    |             |
| [Symbol]        | フルボックス            | 特記無きはSS150x150x100 | 破線は電灯設備兼用   |
| [Symbol]        | 構内第1柱             | 電力設備と兼用            |             |
| [Symbol]        | ハンドホール            | 仕様は図中に記載           |             |
| [Symbol]        | 接地工事              | 交換器等通信用(10Ω以下)     | 接地極埋設機      |
| [Symbol]        | 防火区画貫通処理          | 国土交通省認定工法          | 金属管(短管)用相当品 |
| [Symbol]        | ※通信設備兼用           | 計上は構内交換設備          |             |

| (特記事項)          |                       |                    |
|-----------------|-----------------------|--------------------|
| 図中特記なき配線は下記による。 |                       |                    |
| 配線記号            | 名称                    | 施工方法               |
| [Symbol]        | EM-UTP-CAT6-4P        | 天井いんべい配線 保護管(PF16) |
| [Symbol]        | EM-UTP-CAT6-4P×2~3    | 保護管(PF22)          |
| [Symbol]        | EM-EBT0.4-2P×1~3      | 保護管(PF16)          |
| [Symbol]        | EM-EBT0.4-2P×4~6      | 保護管(PF22)          |
| [Symbol]        | EM-S-5C-FB            | 保護管(PF16)          |
| [Symbol]        | EM-S-7C-FB            | 保護管(PF22)          |
| [Symbol]        | EM-AE0.9-4C+2C        | 保護管(PF16)          |
| [Symbol]        | EM-AE0.9-2C           | 保護管(PF16)          |
| [Symbol]        | EM-AE0.9-4C           | 保護管(PF16)          |
| [Symbol]        | EM-UTP-CAT6-4P (PF22) | 床いんべい配線            |
| [Symbol]        | EM-EBT0.4-2P×3 (PF16) | 保護管(PF16)          |
| [Symbol]        | EM-S-5C-FB (PF16)     | 保護管(PF16)          |

注記  
1. 天井いんべい配線は、配線が原則とする。  
2. 壁内は原則として配管にて保護する。

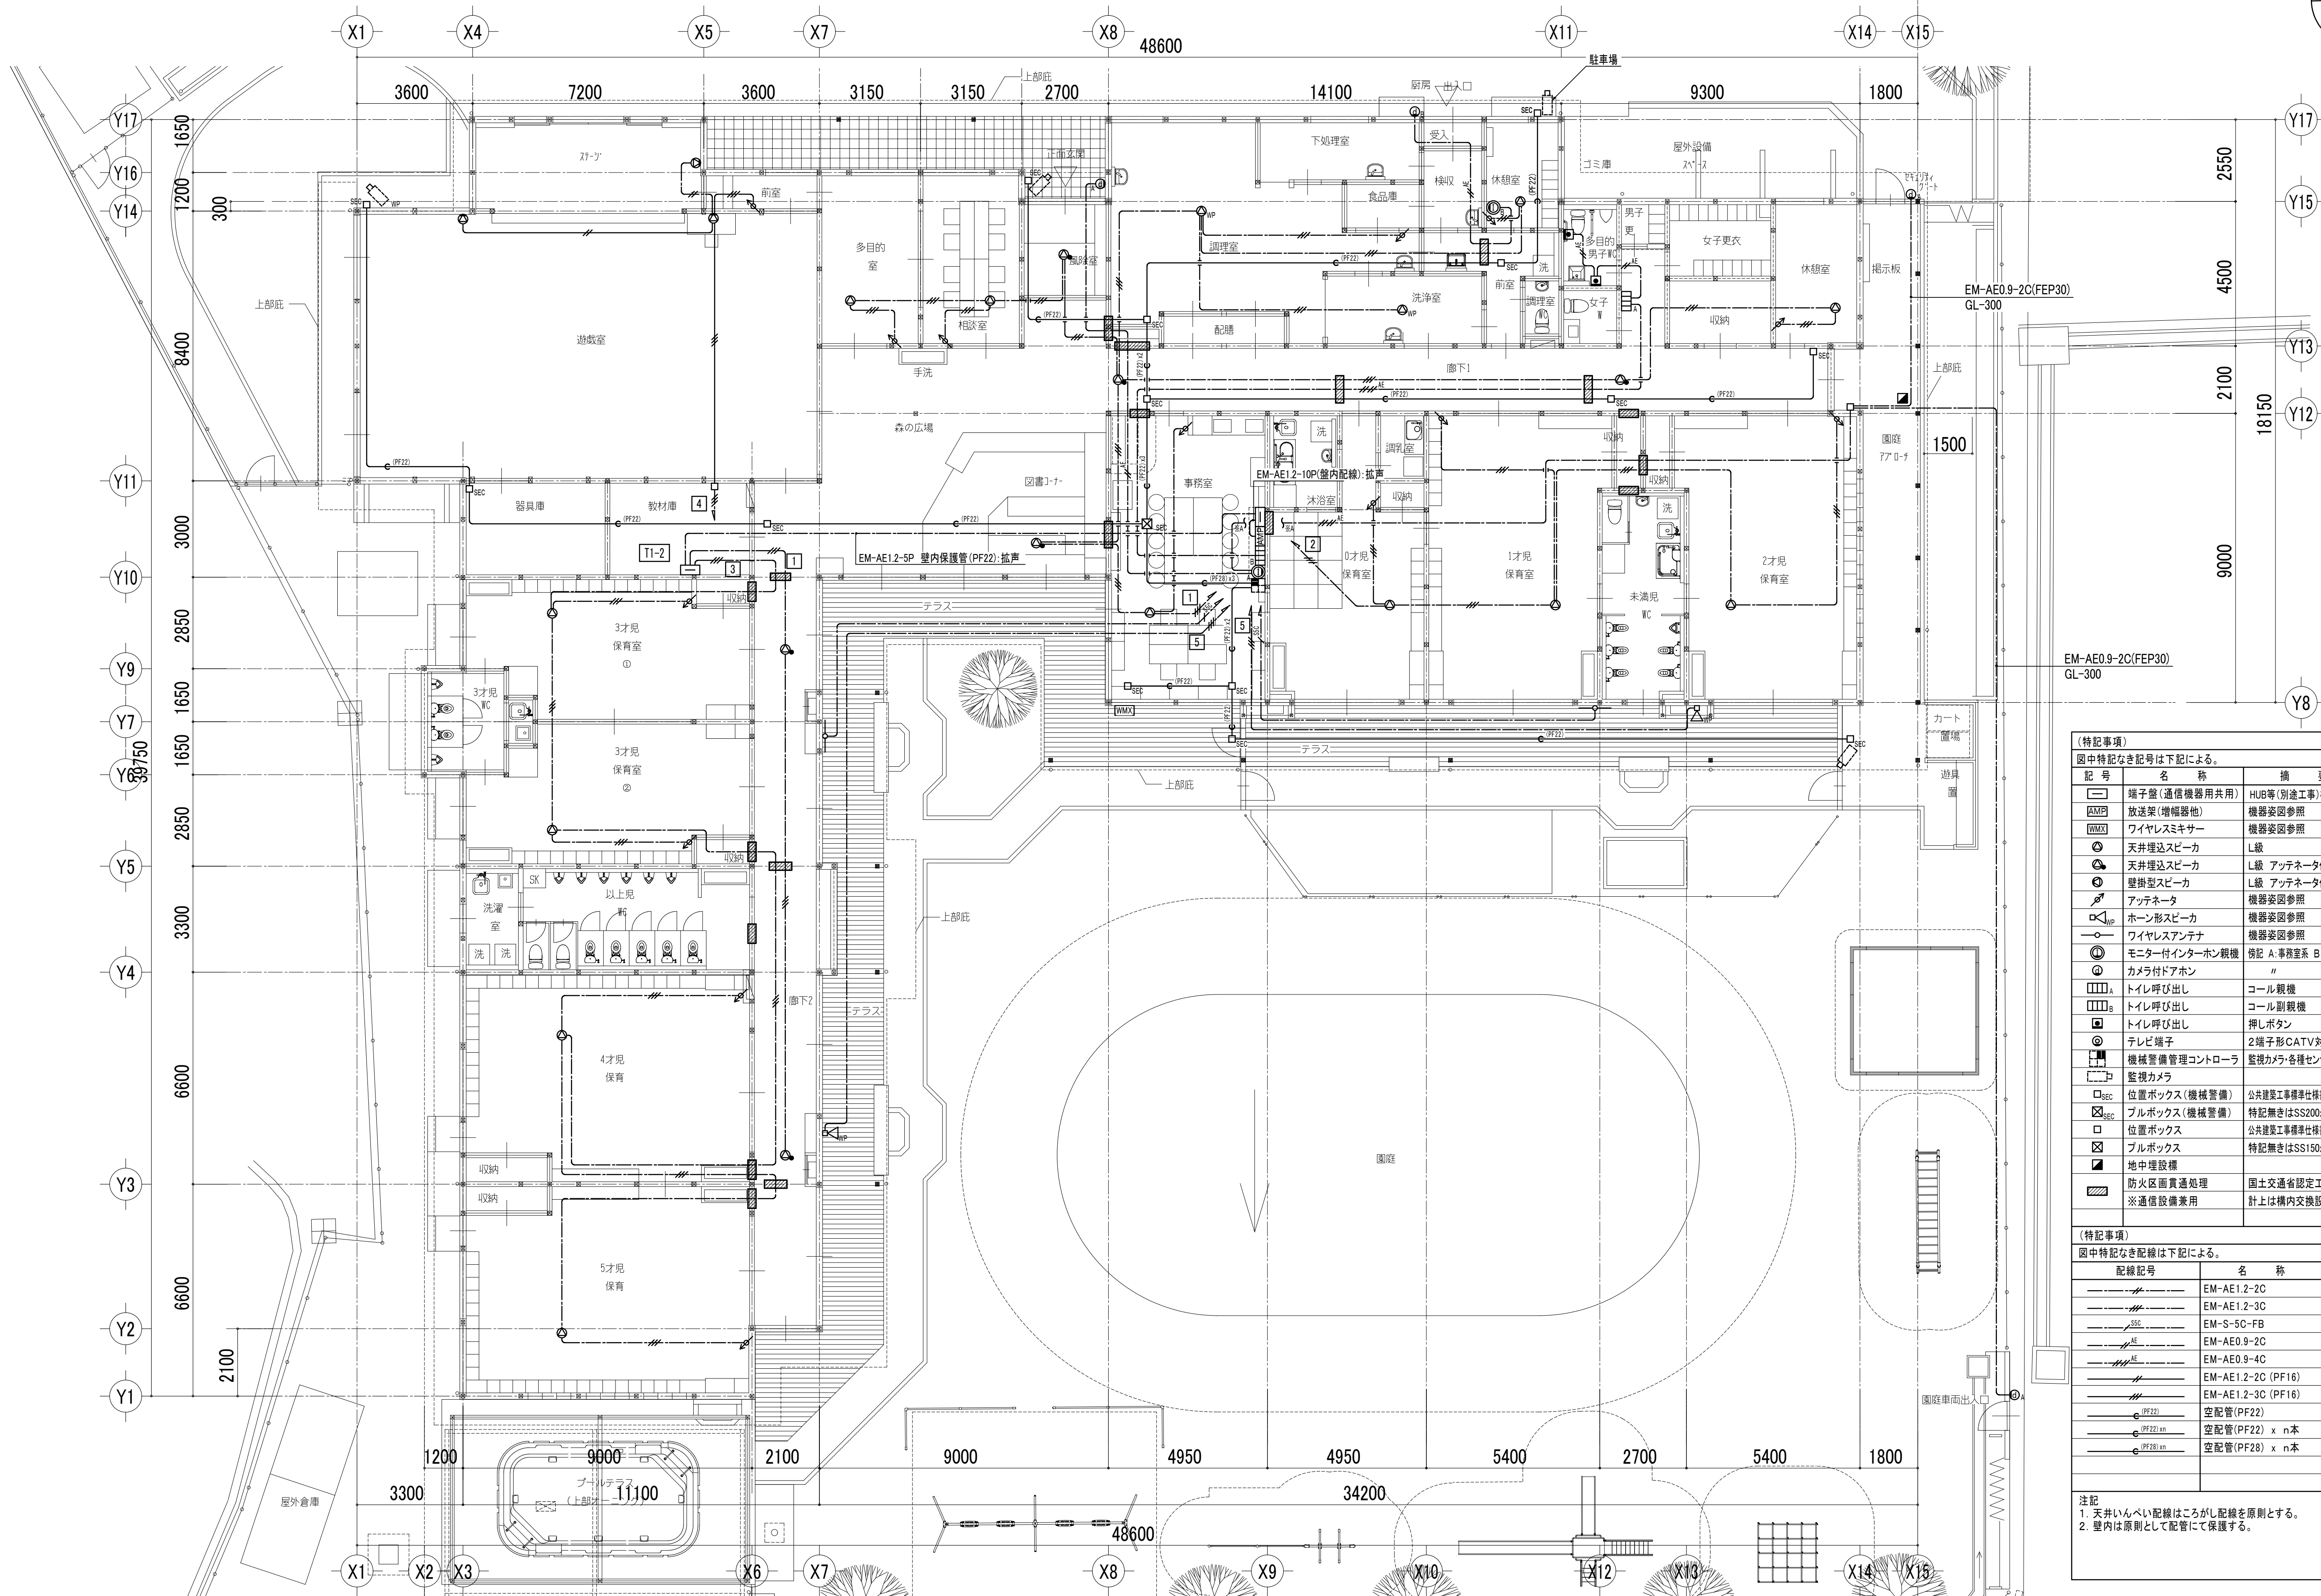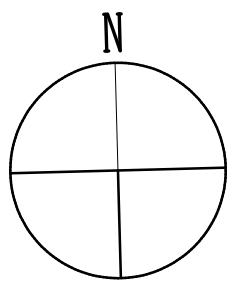

| (特記事項)                     |                    |                     |               |
|----------------------------|--------------------|---------------------|---------------|
| 図中特記なき記号は下記による。            |                    |                     |               |
| 記号                         | 名称                 | 摘要                  | 備考            |
|                            | 端子盤 (通信機器用共用)      | HUB等 (別途工事) 機器收容    |               |
|                            | 放送機 (増幅器他)         | 機器姿図参照              | 複合防災盤相込み      |
|                            | ワイヤレスミキサー          | 機器姿図参照              | 園庭イベント放送用     |
|                            | 天井埋込スピーカー          | L級                  | WP傍記は防水形      |
|                            | 天井埋込スピーカー          | L級 アッテネータ付          |               |
|                            | 壁掛型スピーカー           | L級 アッテネータ付          |               |
|                            | アッテネータ             | 機器姿図参照              |               |
|                            | ホーン形スピーカー          | 機器姿図参照              |               |
|                            | ワイヤレスアンテナ          | 機器姿図参照              |               |
|                            | モニター付インターホン観機      | 検記 A: 事務室系 B: 調理室系  |               |
|                            | カメラ付ドアホン           | "                   |               |
|                            | トイレ呼び出し            | コール観機               |               |
|                            | トイレ呼び出し            | コール副観機              |               |
|                            | トイレ呼び出し            | 押しボタン               |               |
|                            | テレビ端子              | 2端子形CATV対応          | 双方向           |
|                            | 機械警備管理コントローラ       | 監視カメラ各種センサー取込み      | 別途警備会社工事      |
|                            | 監視カメラ              | "                   | 別途警備会社工事      |
|                            | 位置ボックス (機械警備)      | 公共建築工事標準仕様書に準ずる     |               |
|                            | ブルボックス (機械警備)      | 特記無きはSS200x200x100  |               |
|                            | 位置ボックス             | 公共建築工事標準仕様書に準ずる     |               |
|                            | ブルボックス             | 特記無きはSS150x150x100  |               |
|                            | 地中埋設棒              | "                   |               |
|                            | 防火区画貫通処理           | 国土交通省認定工法           | 金属管 (短管) 用相当品 |
|                            | ※通信設備兼用            | 計上は構内交換設備           |               |
| (特記事項)                     |                    |                     |               |
| 図中特記なき配線は下記による。            |                    |                     |               |
| 配線記号                       | 名称                 | 施工方法                |               |
|                            | EM-AE1.2-2C        | 天井いんべい配線 保護管 (PF16) |               |
|                            | EM-AE1.2-3C        | " 保護管 (PF16)        |               |
|                            | EM-S-5C-FB         | " 保護管 (PF16)        |               |
|                            | EM-AE0.9-2C        | " 保護管 (PF16)        |               |
|                            | EM-AE0.9-4C        | " 保護管 (PF16)        |               |
|                            | EM-AE1.2-2C (PF16) | 天井いんべい配管            |               |
|                            | EM-AE1.2-3C (PF16) | "                   |               |
|                            | 空配管 (PF22)         | 天井いんべい配管            |               |
|                            | 空配管 (PF22) x n本    | "                   |               |
|                            | 空配管 (PF28) x n本    | "                   |               |
| 注記                         |                    |                     |               |
| 1. 天井いんべい配線は、こしがし配線を原則とする。 |                    |                     |               |
| 2. 壁内は原則として配管にて保護する。       |                    |                     |               |

令和8年度 保育所管理事業  
新保育園建設 電気設備工事

通信設備(2) 平面図  
配線、誘導交換、機械警備設備

| SCALE                  | DATE       |  |  |  |
|------------------------|------------|--|--|--|
| A1: 1/100<br>A3: 1/200 | 2026.09.14 |  |  |  |

長野県松本市野瀬木1-1-30 TEL: (0263) 26-6765 FAX: (0263) 28-6765  
知事登録番号(松本)H第11081号 一級建築士大臣登録第225810号 小宮山吉登

株式会社 倉橋建築計画事務所

凡 例

| 記 号                                                                                 | 名 称              | 記 事   |
|-------------------------------------------------------------------------------------|------------------|---|
|    | 火 災 受 信 盤        | P型1級 10回線 壁掛型 特記参照                                                                                          |
|    | 火 災 通 報 装 置      | 消防機関、関係者宅 通報用                                                                                               |
|    | 火災通報専用電話機        | 連動切替スイッチ内蔵<br>火災通報装置用子機                                                                                     |
|    | 機 器 収 容 箱        | 埋込型 横型 パッケージ型消火栓箱上部に設置  収容 |
|    | 発 信 機            | P型1級 フラット型表示灯付                                                                                              |
|    | 地 区 音 響 装 置      | DC24V 8mA                                                                                                   |
|    | 表 示 灯            | LED 24V   |
|    | 光電式スポット型感知器      | 2種  :天井裏取付                 |
|    | 差動式スポット型感知器      | 2種   |
|    | 定温式スポット型感知器      | 1種 70℃ 防水型                                                                                                  |
|    | 定温式スポット型感知器      | 特種 60℃ 防水型                                                                                                  |
|    | 終端抵抗             |   |
|    | 電源供給             | AC100V、ED                                                                                                   |
|    |                  |   |
|    | 配管配線             | 天井いんべい   |
|    | 配管配線             | ケーブル線   |
|    | 配管配線             | 床いんべい   |
|    | 配管配線             | 露出   |
|    |                  |   |
|    |                  |   |
|    |                  |   |
|    | 警戒区域境界線          |   |
|    | 警戒区域番号           |  天井裏 No. 1 ～ 8             |
|    | 防火区画貫通処理(通信設備兼用) | 国土交通省認定工法 (金属管「短管」用)(壁・床共用)相当品 ※計上は構内交換設備                                                                   |
|   |                  |   |
|  |                  |   |
|  |                  |   |

受信機仕様

1)受信機の仕様は下記の通り。

・壁掛型 ー複合防災盤組込

・主音響 ー音声案内機能付

・音声ガイダンス機能 ー各種ナビゲーションを行う音声操作手順ガイダンス機能搭載

・その他機能 ー諸表示入力3点以上

・受電電設備ー抵響報の表示 1L

・予備 2L

・組込品等

・直流電源装置・予備電源(蓄電池) ー図中の自動火災報知設備の機能を法的に満足する容量


・回線内訳

|     |     |
|-----|-----|
| 自火報 | 8L  |
| 予 備 | 2L  |
| 合 計 | 10L |

2)地区警報はー斉鳴動方式とする。


特 記

1) 特記なき配管配線は下記の通りとする。

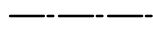
 EM-AE0.9-2C

 EM-AE0.9-4C

 EM-HP0.9-2C (PF16)

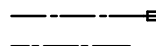
 EM-AE0.9-2C 立上り・引下げ部の配管保護(PF16)

 EM-AE0.9-2Cx2 立上り・引下げ部の配管保護(PF16)

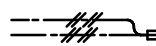
 EM-AE0.9-4C 立上り・引下げ部の配管保護(PF16)

 EM-AE0.9-4Cx2 立上り・引下げ部の配管保護(PF16)

| 配 線 (ころがし)        | 屋内露出配管 | 屋内隠ぺい配管 |  |
|-------------------|--------|---------|--|
| A …… EM-HP0.9-2C  | (E19)  | (PF16)  |  |
| B …… EM-HP0.9-5P  | (E25)  | (PF22)  |  |
| C …… EM-HP0.9-10P | (E31)  | (PF28)  |  |
|                   |        |         |  |
|                   |        |         |  |
|                   |        |         |  |

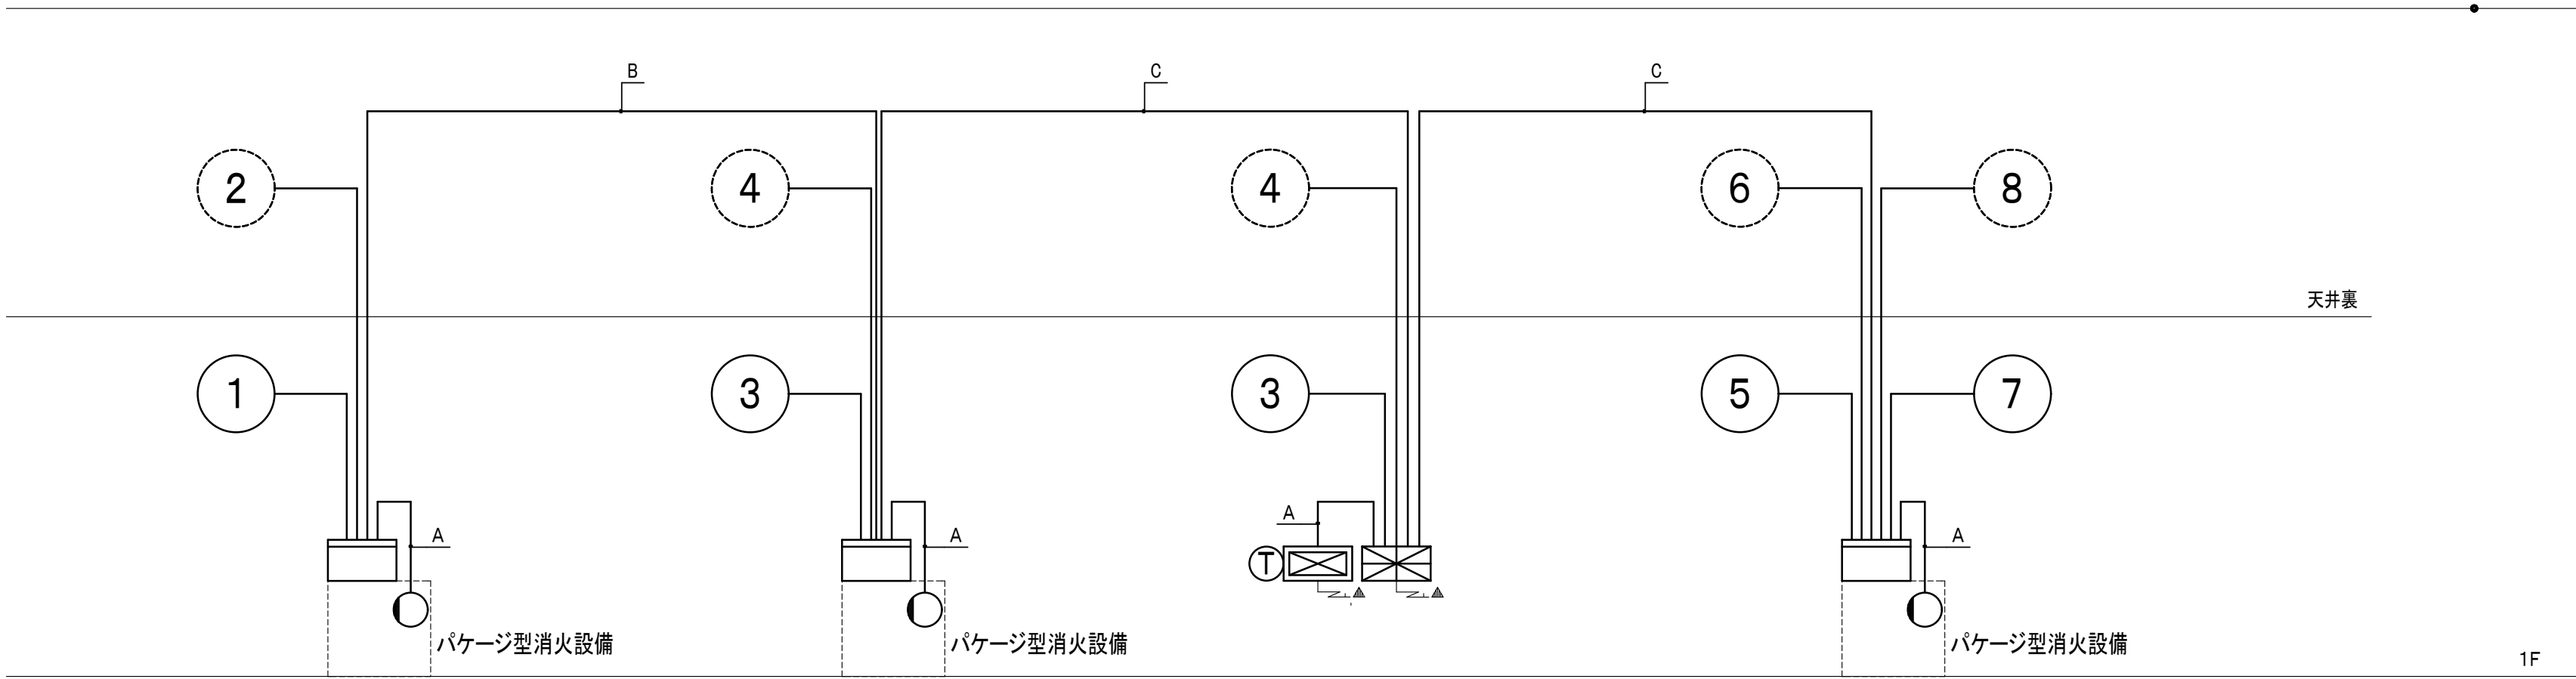

自動火災報知設備系統図

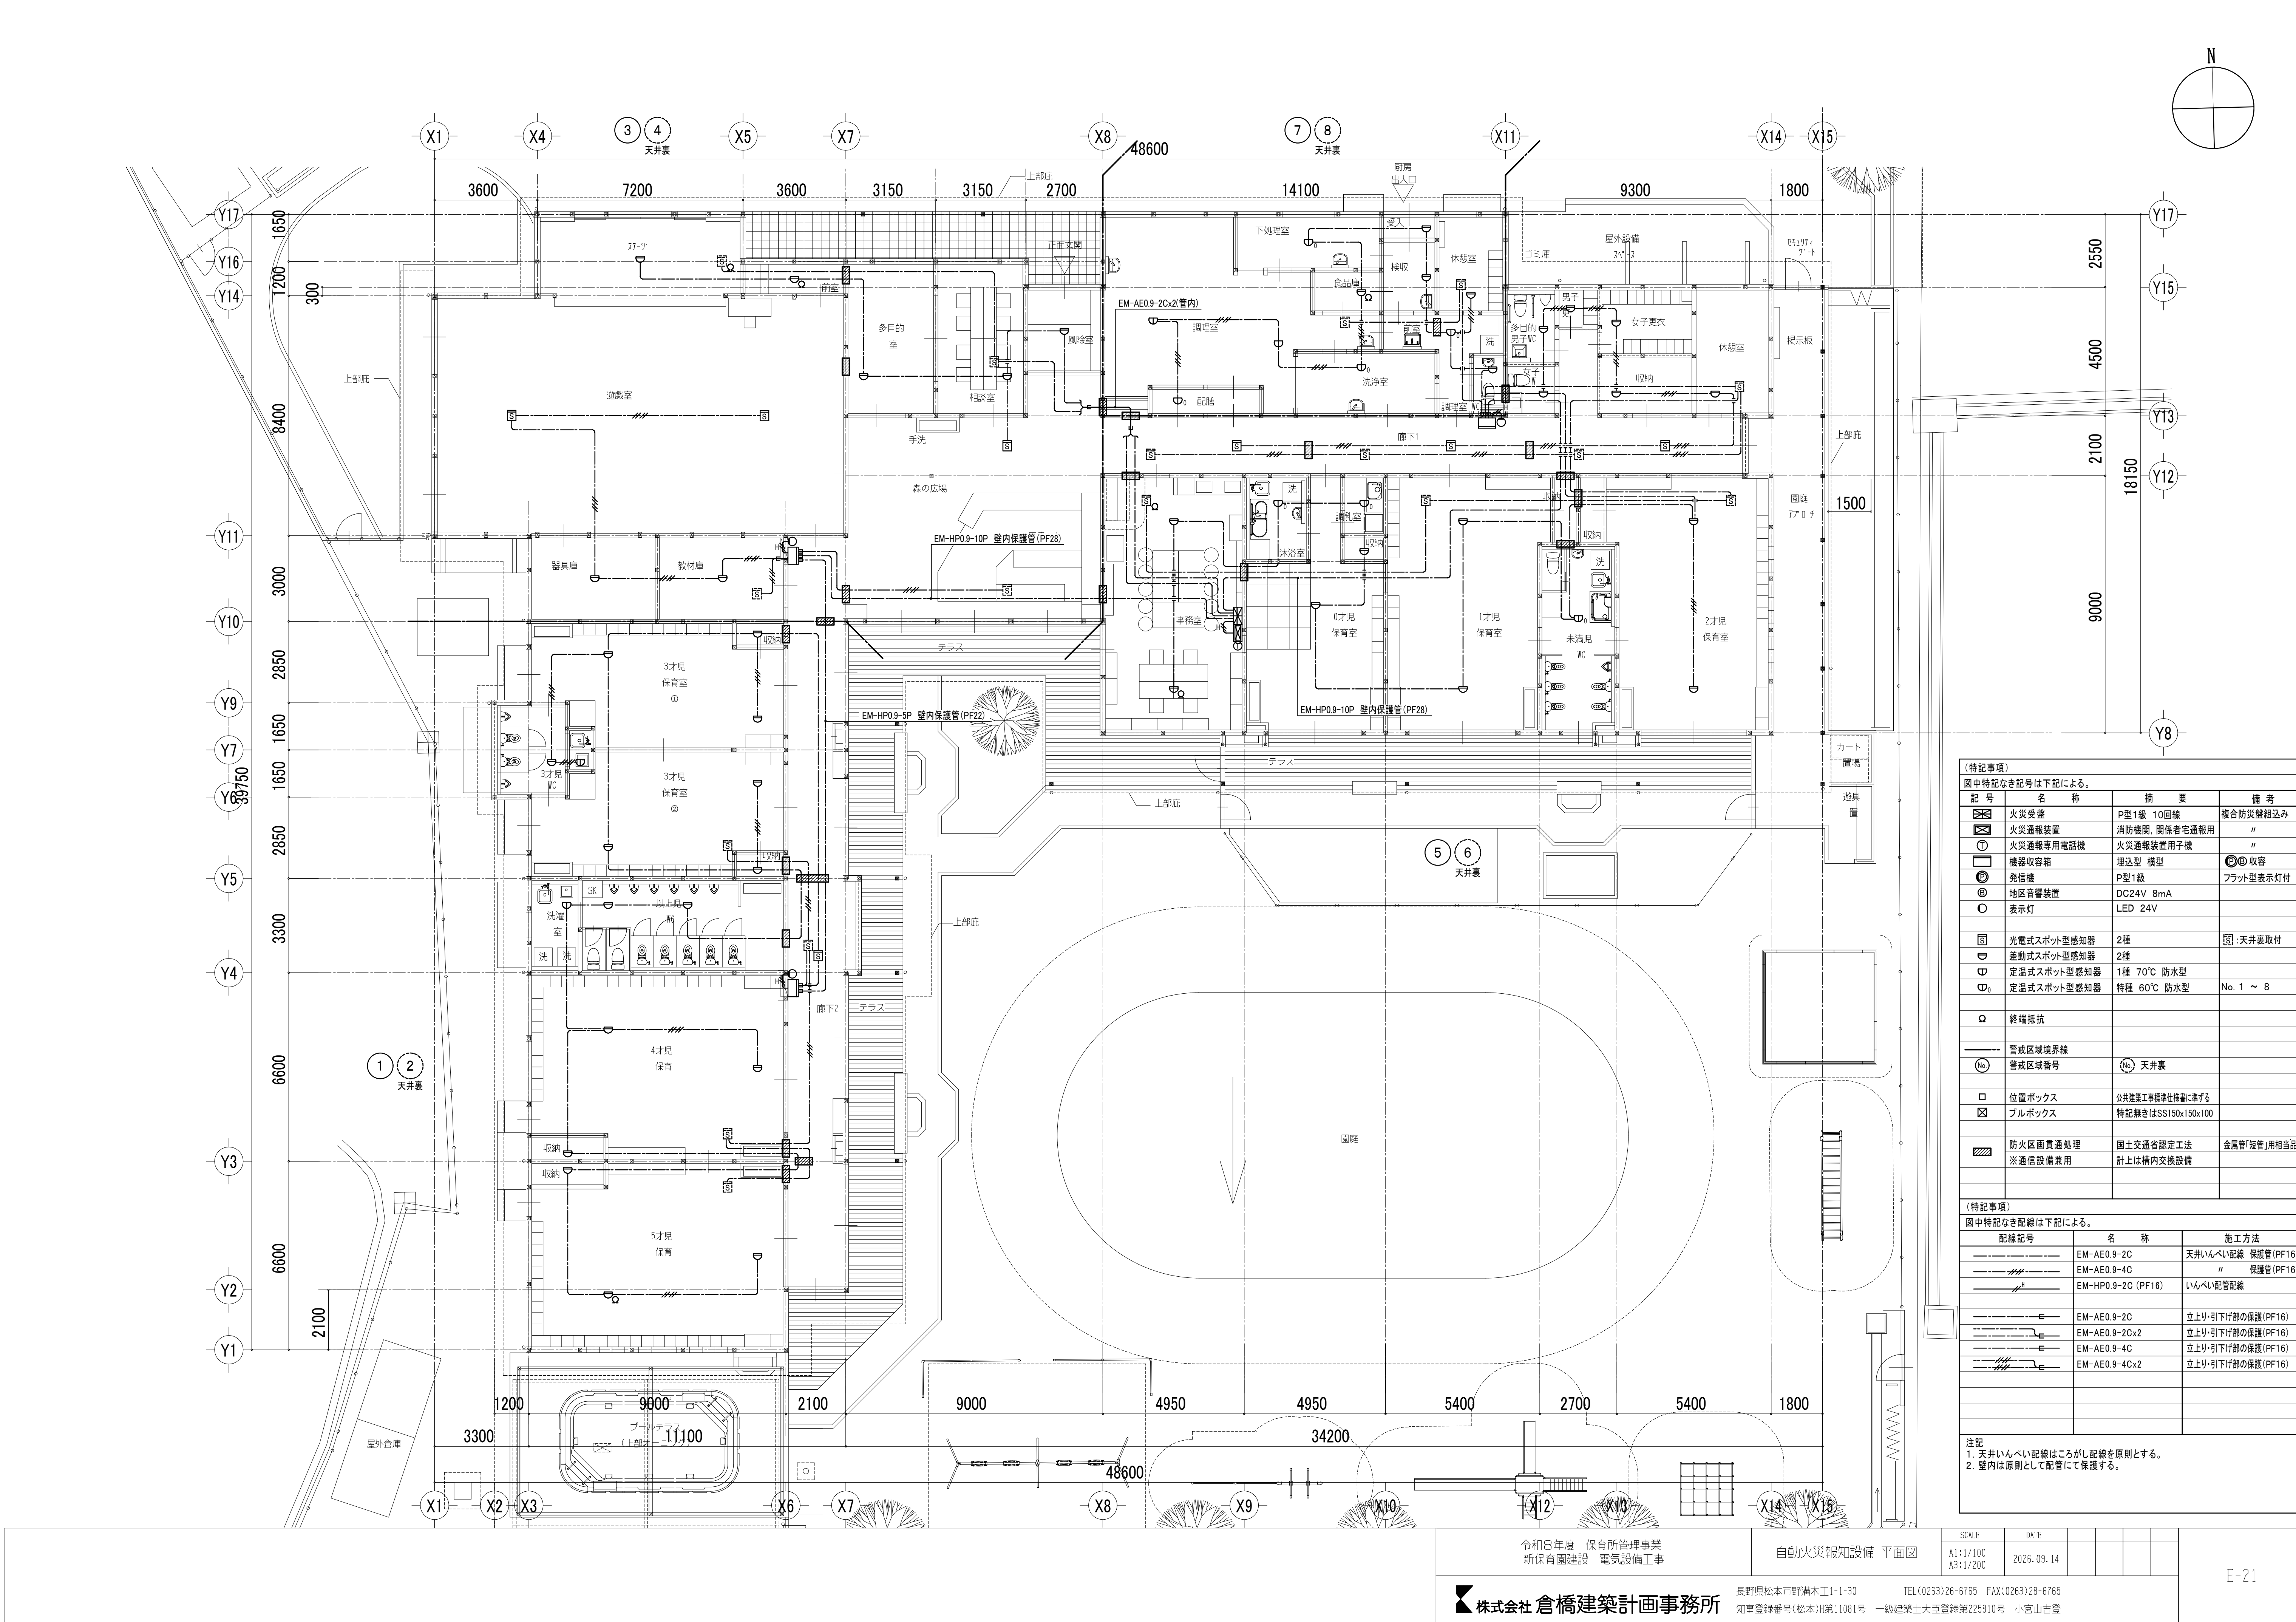

| (特記事項)                    |                     |                        |             |
|---------------------------|---------------------|------------------------|-------------|
| 図中特記なき記号は下記による。           |                     |                        |             |
| 記 号                       | 名 称                 | 摘 要                    | 備 考         |
|                           | 火災受盤                | P型1級 10回線              | 複合防災設備相込み   |
|                           | 火災通報装置              | 消防機関、関係者宅通報用           | 〃           |
|                           | 火災通報専用電話機           | 火災通報装置用子機              | 〃           |
|                           | 機器収容箱               | 埋込型 模型                 | 収容          |
|                           | 発信機                 | P型1級                   | フラット型表示灯付   |
|                           | 地区音響装置              | DC24V 8mA              |             |
|                           | 表示灯                 | LED 24V                |             |
|                           | 光電式スポット型感知器         | 2種                     | 天井裏取付       |
|                           | 差動式スポット型感知器         | 2種                     |             |
|                           | 定温式スポット型感知器         | 1種 70℃ 防水型             |             |
|                           | 定温式スポット型感知器         | 特種 60℃ 防水型             | No. 1 ~ 8   |
|                           | 終端抵抗                |                        |             |
| ---                       | 警戒区域境界線             |                        |             |
|                           | 警戒区域番号              | 天井裏                    |             |
|                           | 位置ボックス              | 公共建築工事標準仕様書に準ずる        |             |
|                           | プルボックス              | 特記無きはSS150x150x100     |             |
|                           | 防火区画貫通処理<br>※通信設備兼用 | 国土交通省認定工法<br>計上は構内交換設備 | 金属管「短管」用相当品 |
|                           |                     |                        |             |
| (特記事項)                    |                     |                        |             |
| 図中特記なき配線は下記による。           |                     |                        |             |
| 配線記号                      | 名 称                 | 施 工 方 法                |             |
| ---                       | EM-AE0.9-2C         | 天井いんべい配線 保護管 (PF16)    |             |
| ---                       | EM-AE0.9-4C         | 〃 保護管 (PF16)           |             |
|                           | EM-HP0.9-2C (PF16)  | いんべい配管配線               |             |
| ---                       | EM-AE0.9-2C         | 立上り・引下げ部の保護 (PF16)     |             |
| ---                       | EM-AE0.9-2Cx2       | 立上り・引下げ部の保護 (PF16)     |             |
| ---                       | EM-AE0.9-4C         | 立上り・引下げ部の保護 (PF16)     |             |
| ---                       | EM-AE0.9-4Cx2       | 立上り・引下げ部の保護 (PF16)     |             |
|                           |                     |                        |             |
| 注記                        |                     |                        |             |
| 1. 天井いんべい配線はこしがし配線を原則とする。 |                     |                        |             |
| 2. 壁内は原則として配管にて保護する。      |                     |                        |             |