

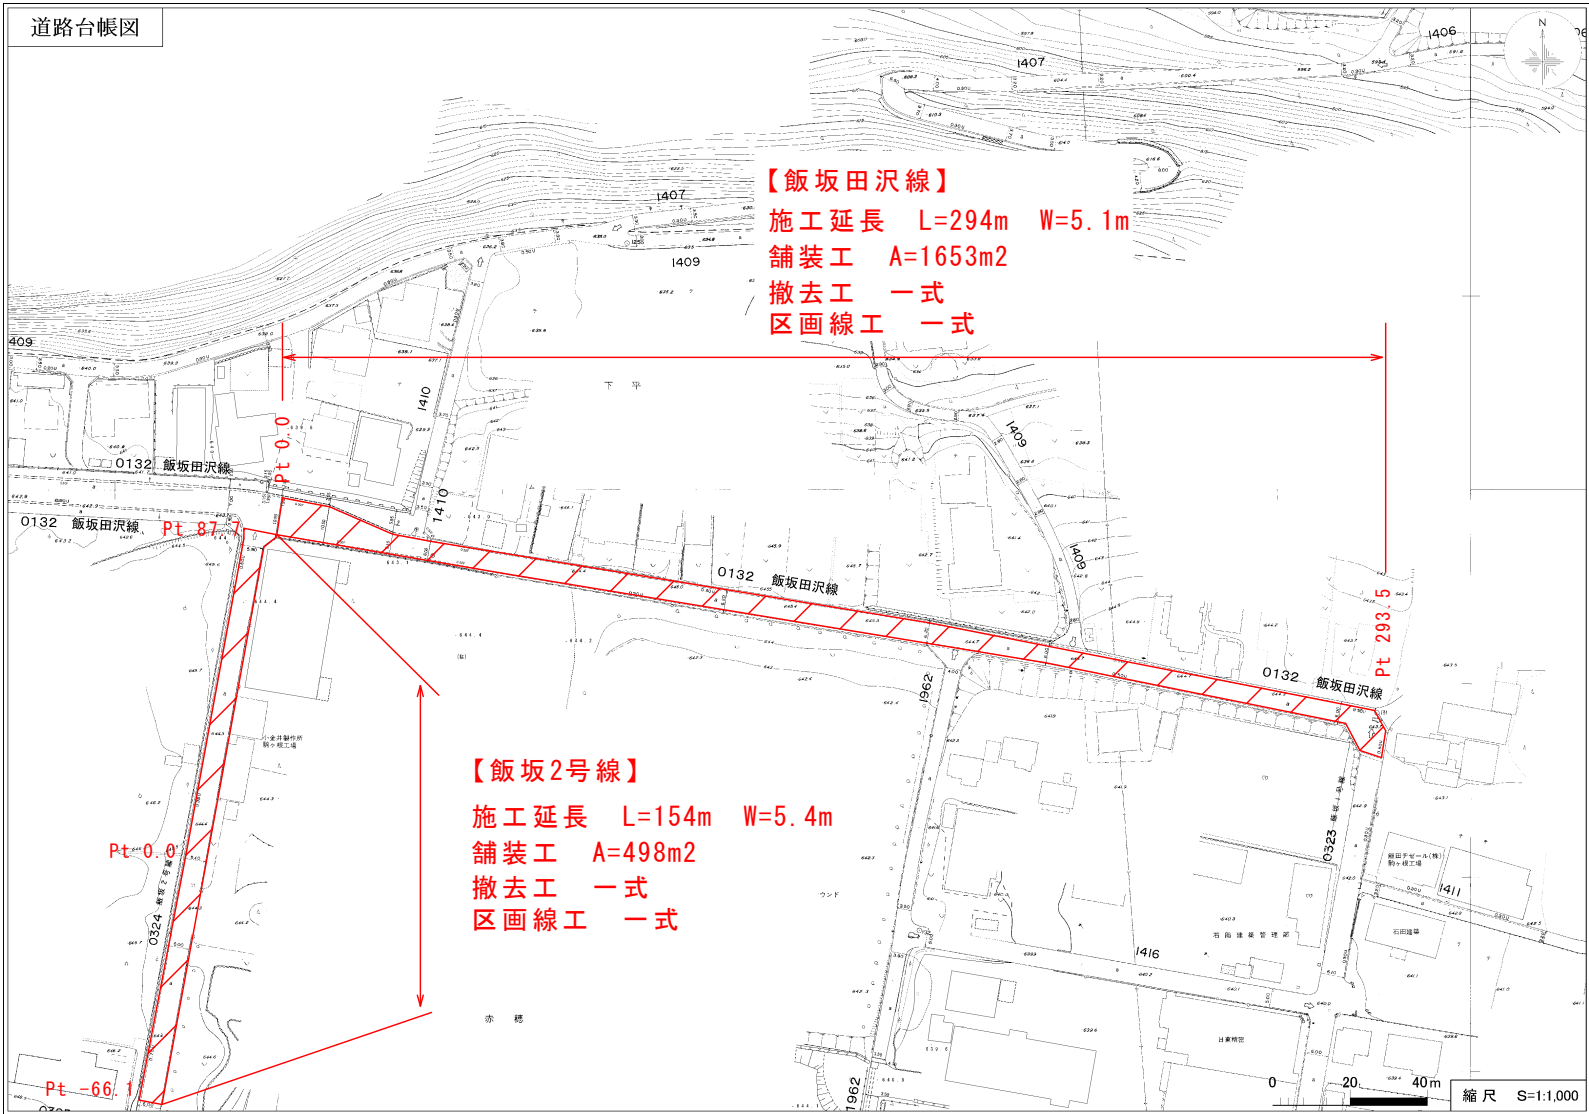


平面図 Scale=1:1000

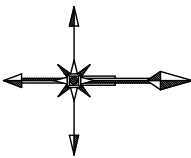


標準断面図（飯坂田沢線）

Scale = Free

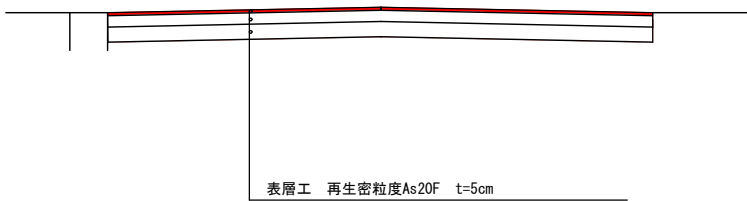

標準断面図（飯坂2号線）




Scale = Free

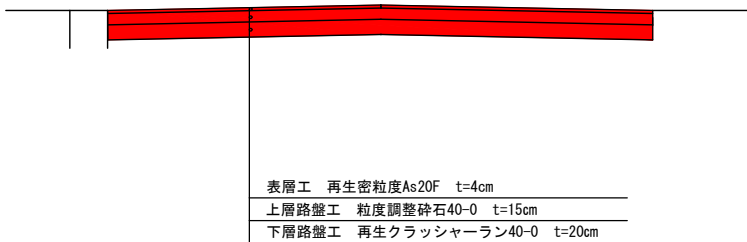

令和8年度 市単道路舗装事業 舗装修繕工事				
番号	1/4	平面図・展開図	縮尺	図示
市道 飯坂田沢線・飯坂2号線				
駒ヶ根市 飯坂				
市長	課長	照査	設計	
駒ヶ根市 建設課				
設計会社		管理技術者		
		照査技術者		
測量会社		主任技術者		
調査会社		主任技術者		

舗装展開図（飯坂田沢線）

Scale=1:200

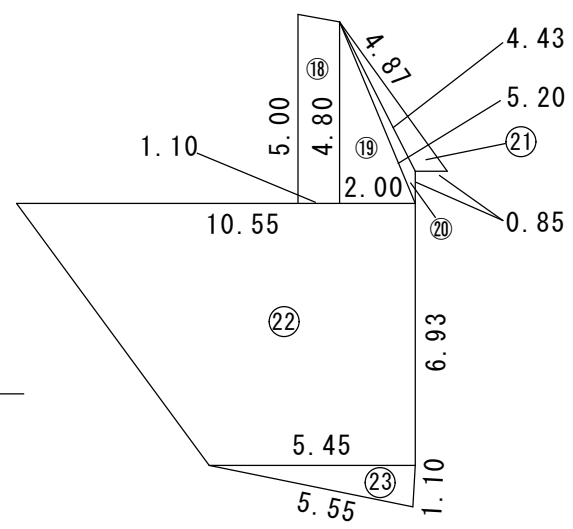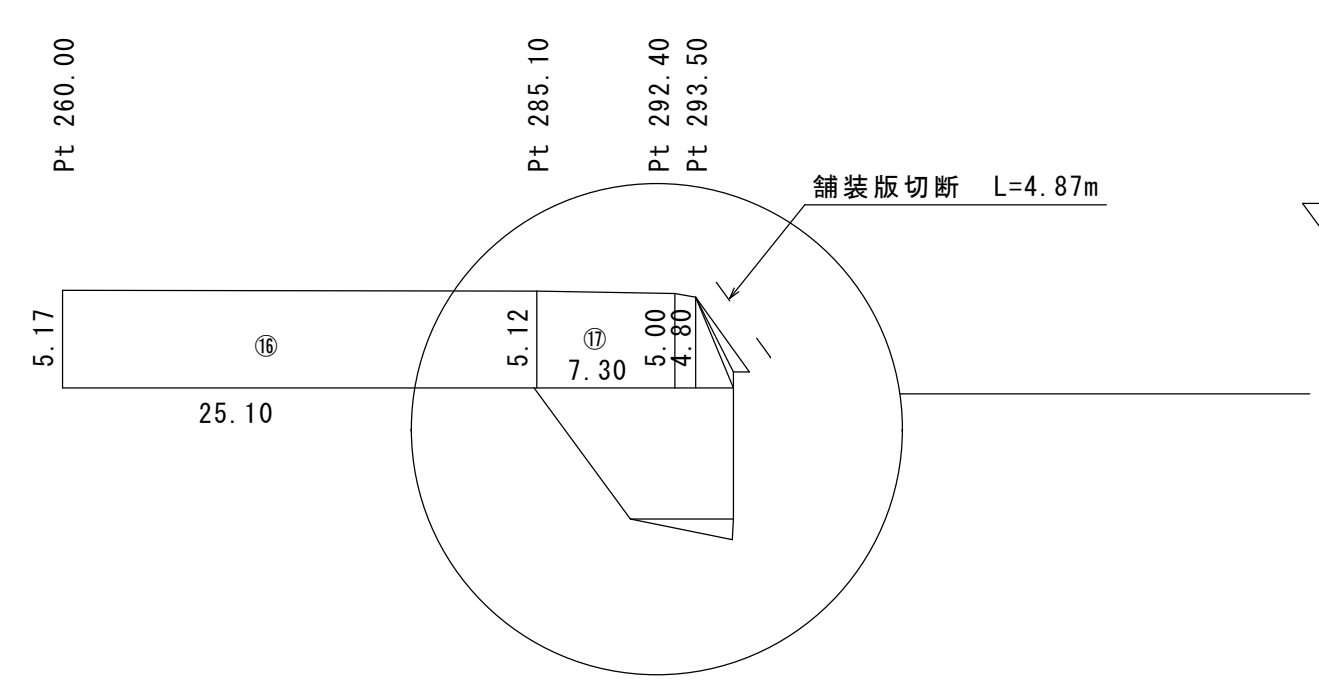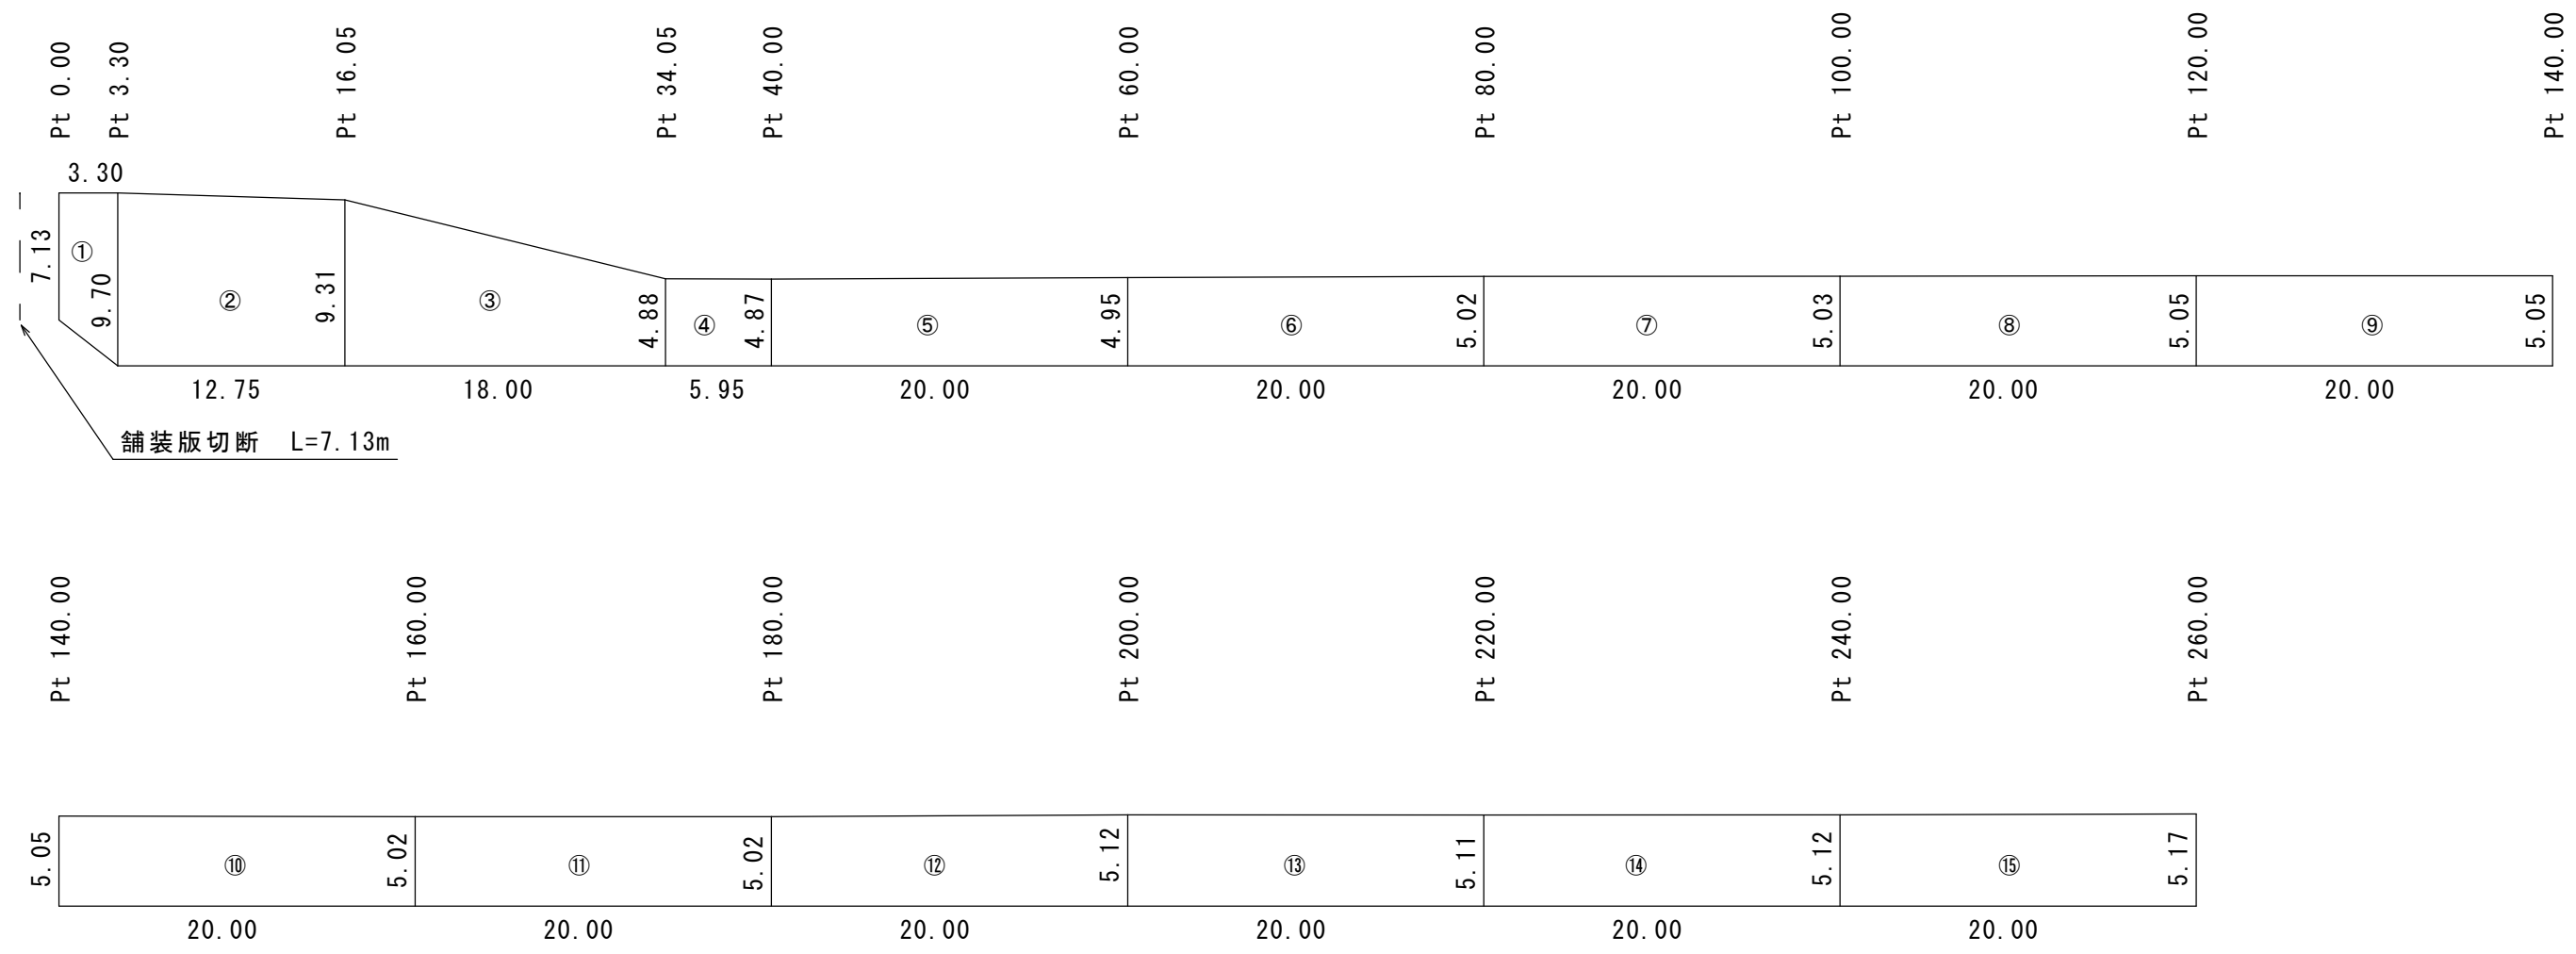


拡大図
Scale=1:100

令和8年度 市単道路舗装事業 舗装修繕工事				
番号	2/4	舗装展開図	縮尺	図示
市道 飯坂田沢線				
駒ヶ根市 飯坂				
市長	課長	照査	設計	
駒ヶ根市 建設課				
設計会社		管理技術者		
測量会社		照査技術者		
調査会社		主任技術者		

区画線展開図（飯坂田沢線）


Scale=1:200

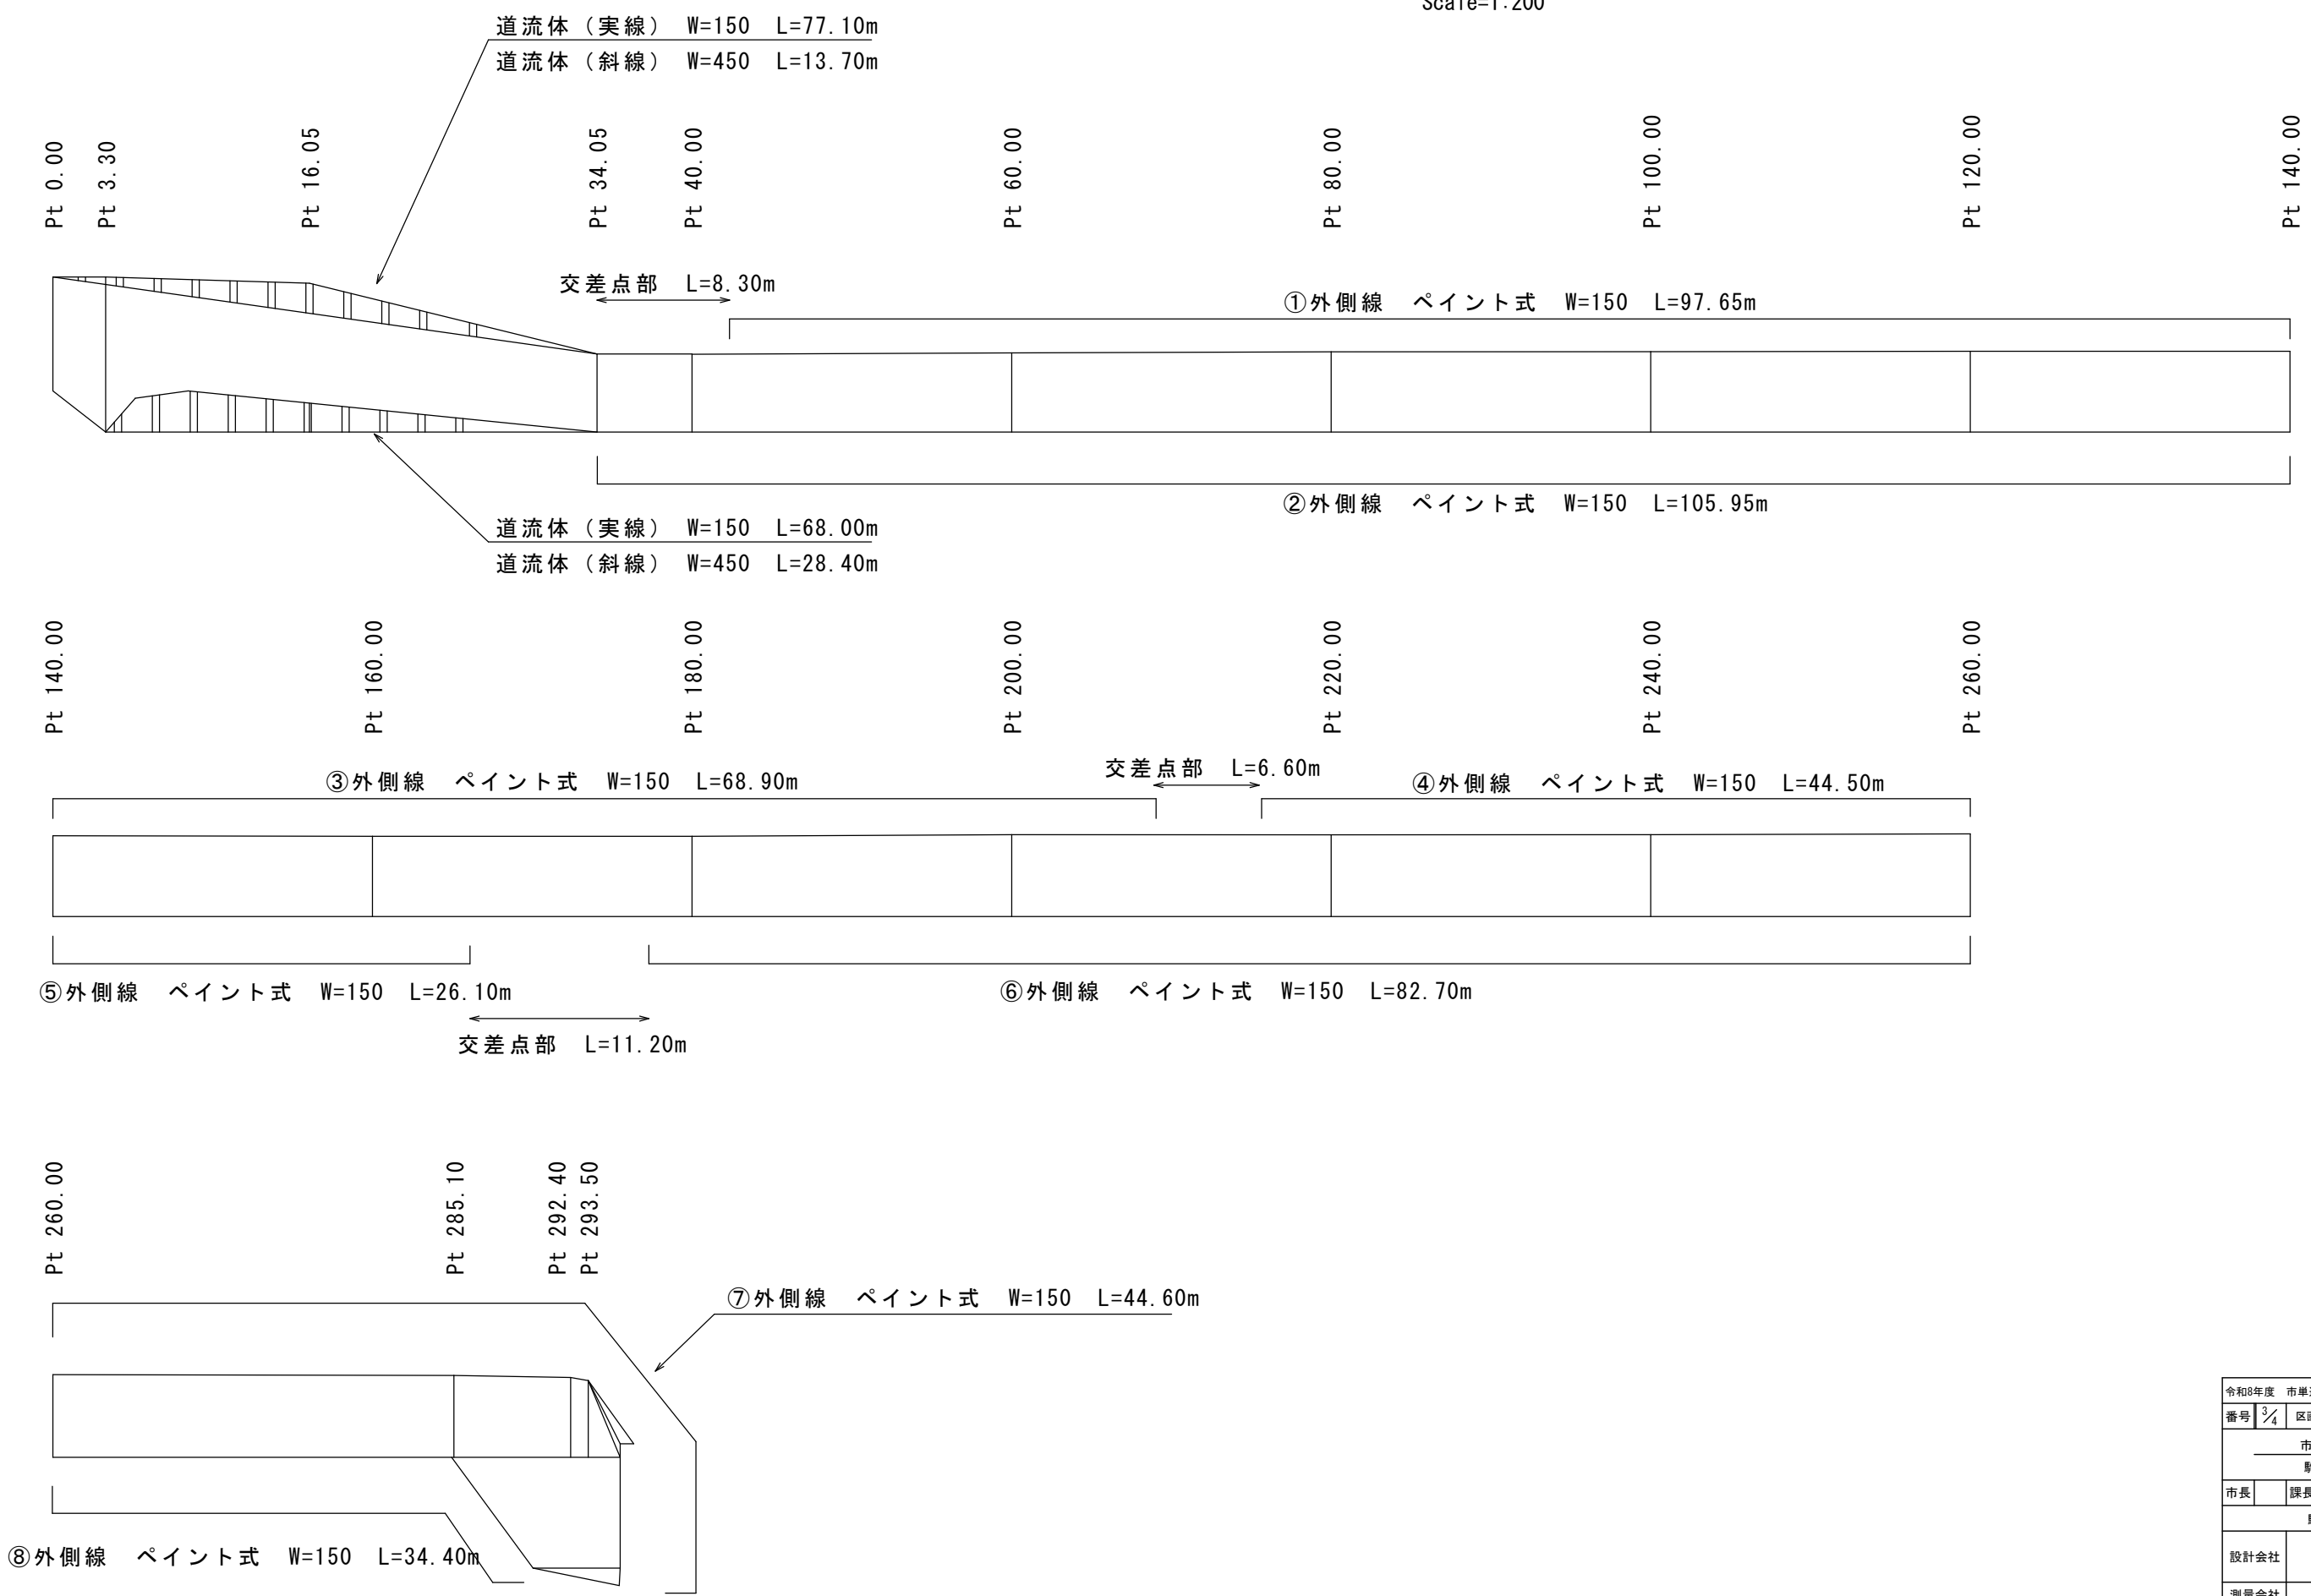

令和8年度 市単道路舗装事業 舗装修繕工事				
番号	3/4	区画線展開図	縮尺	図示
市道 飯坂田沢線				
駒ヶ根市 飯坂				
市長	課長	照査	設計	
駒ヶ根市 建設課				
設計会社		管理技術者		
		照査技術者		
測量会社		主任技術者		
調査会社		主任技術者		


舗装工展開図（飯坂2号線）

Scale=1:200

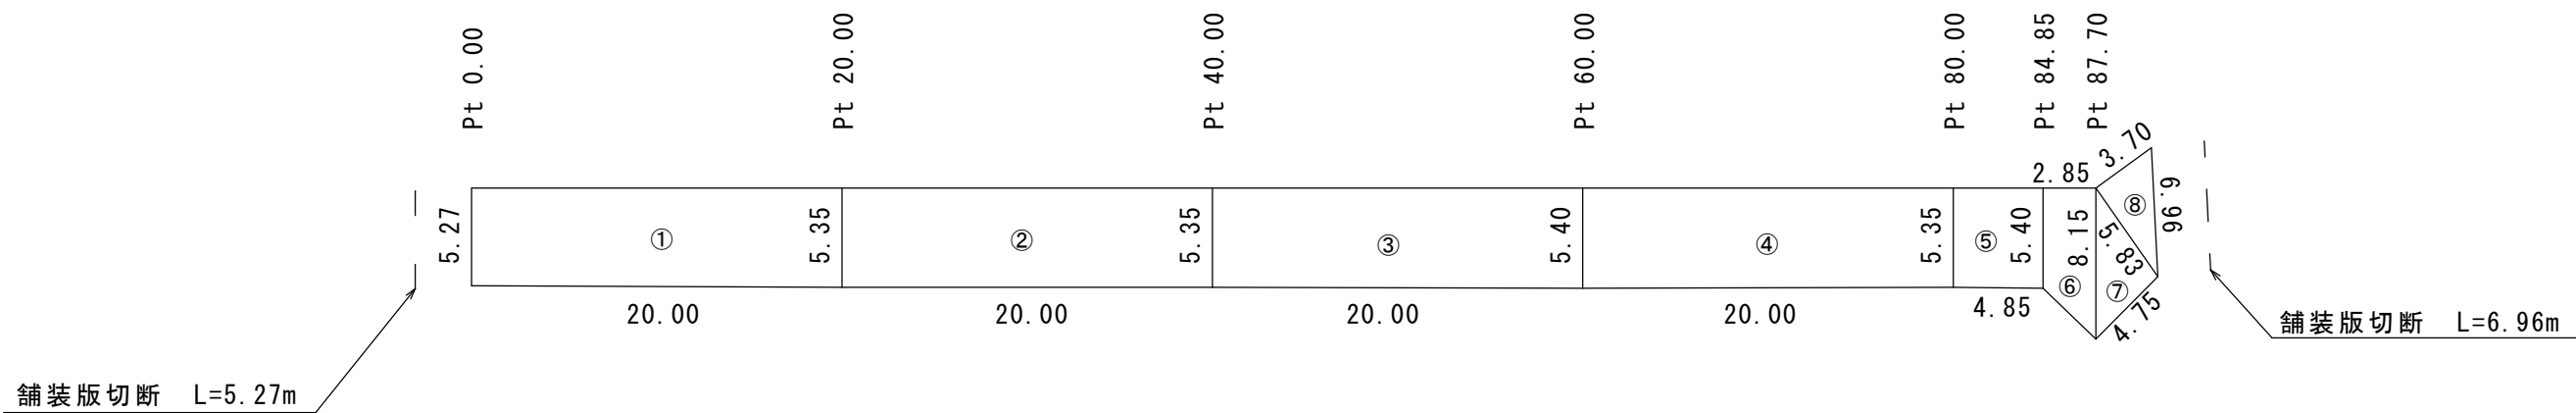

区画線展開図（飯坂2号線）

Scale=1:200

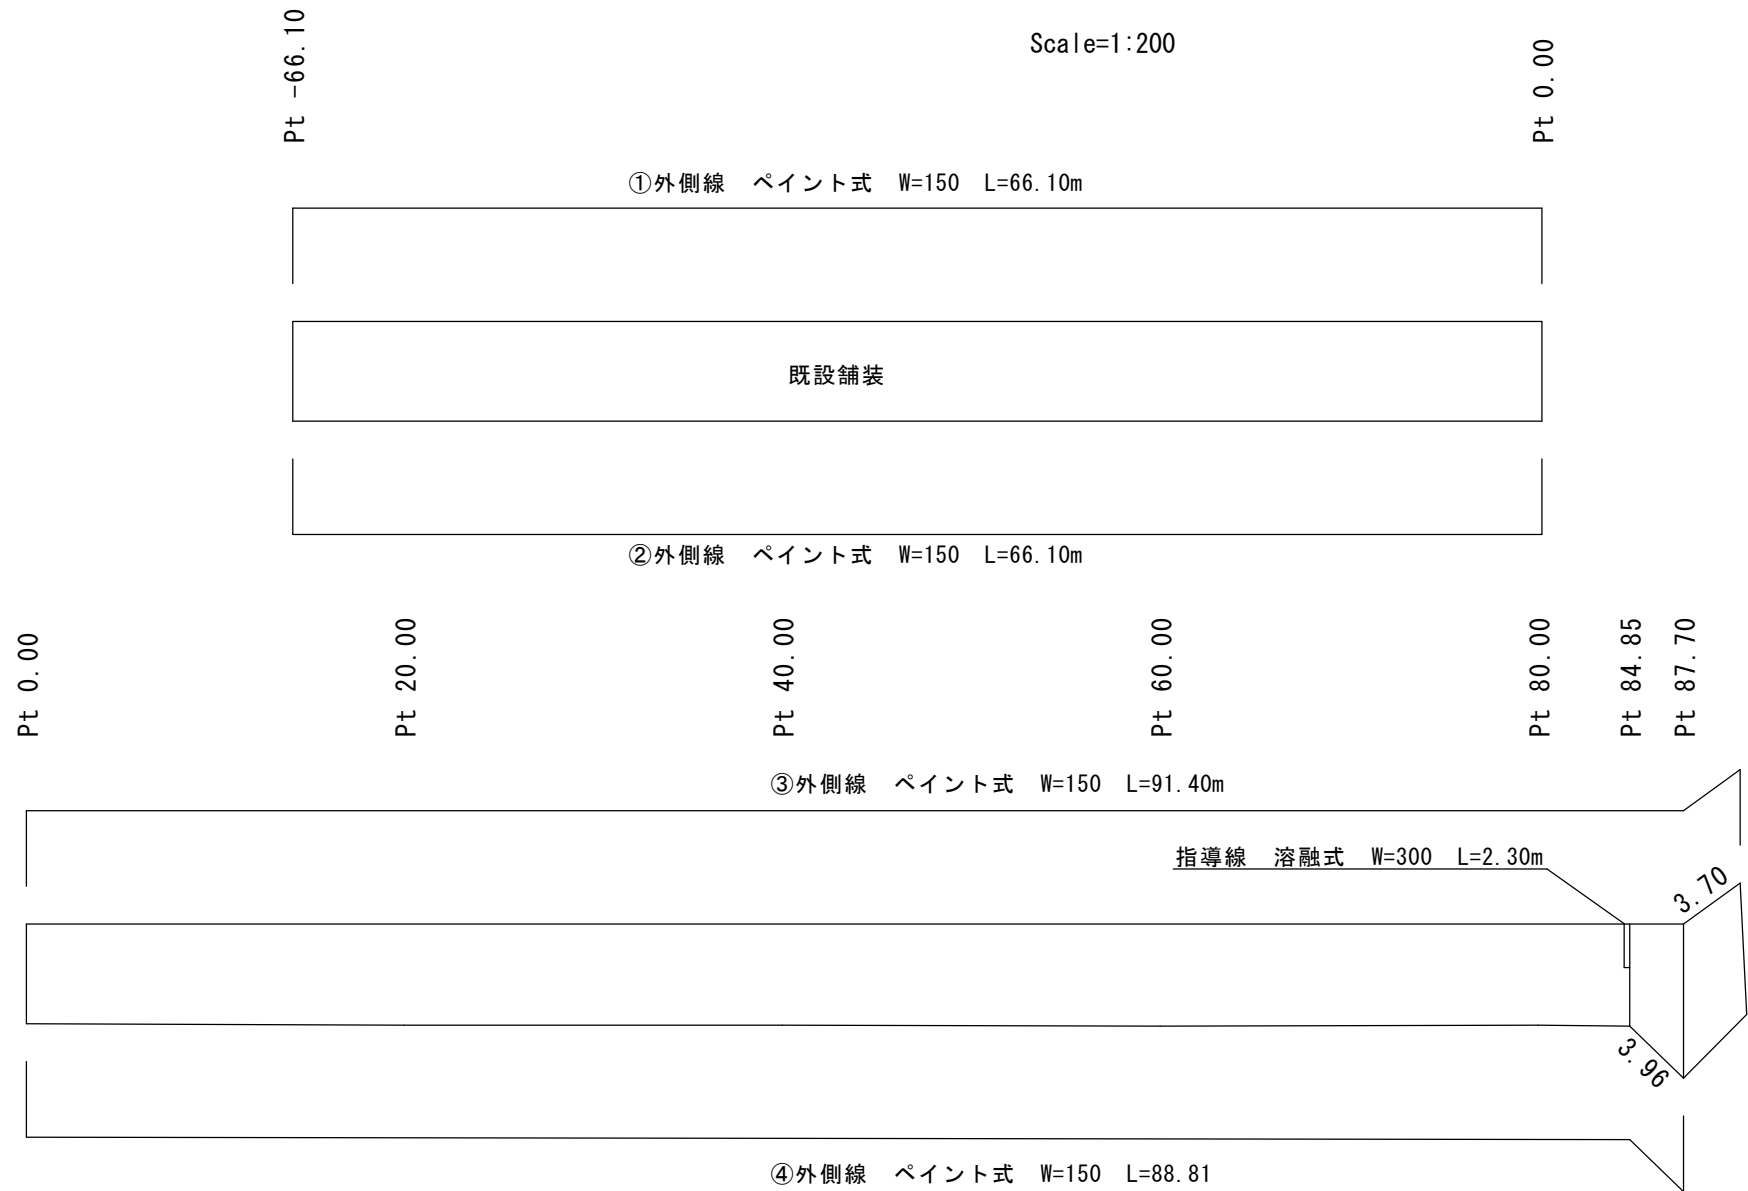

令和8年度 市単道路舗装事業 舗装修繕工事				
番号	1/4	展開図	縮尺	図示
市道 飯坂2号線				
駒ヶ根市 飯坂				
市長	課長	照査	設計	
駒ヶ根市 建設課				
設計会社		管理技術者		
測量会社		照査技術者		
調査会社		主任技術者		