



平面図 Scale=1:500

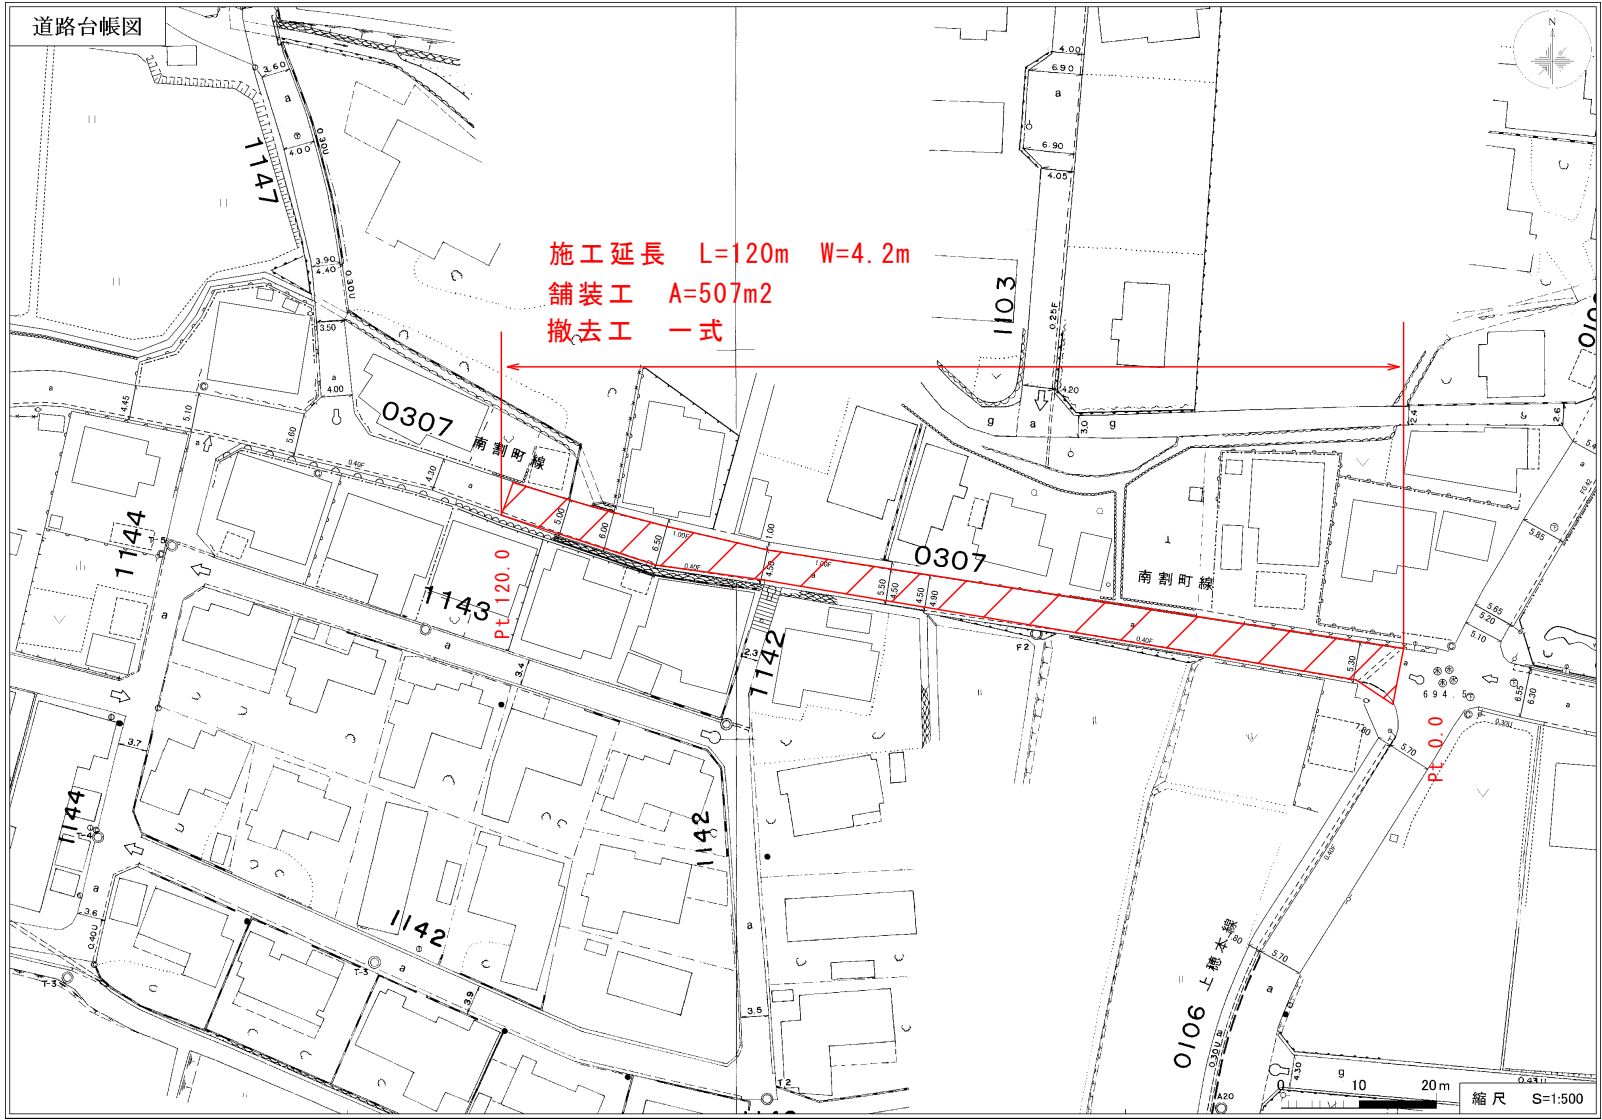

標準断面図


Scale = Free

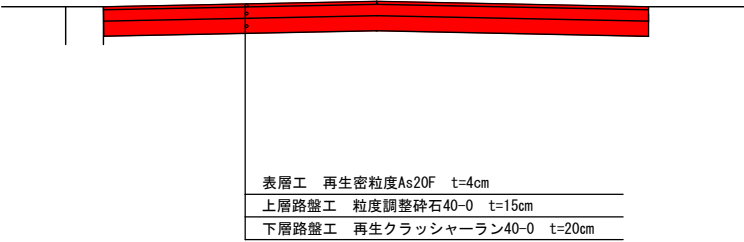

令和8年度 市単道路舗装事業 舗装修繕工事				
番号	1/2	平面図・展開図	縮尺	図示
市道 南割町線				
駒ヶ根市 白山				
市長	課長	照査	設計	
駒ヶ根市 建設課				
設計会社		管理技術者		
		照査技術者		
測量会社		主任技術者		
調査会社		主任技術者		

舗装展開図

Scale=1:200

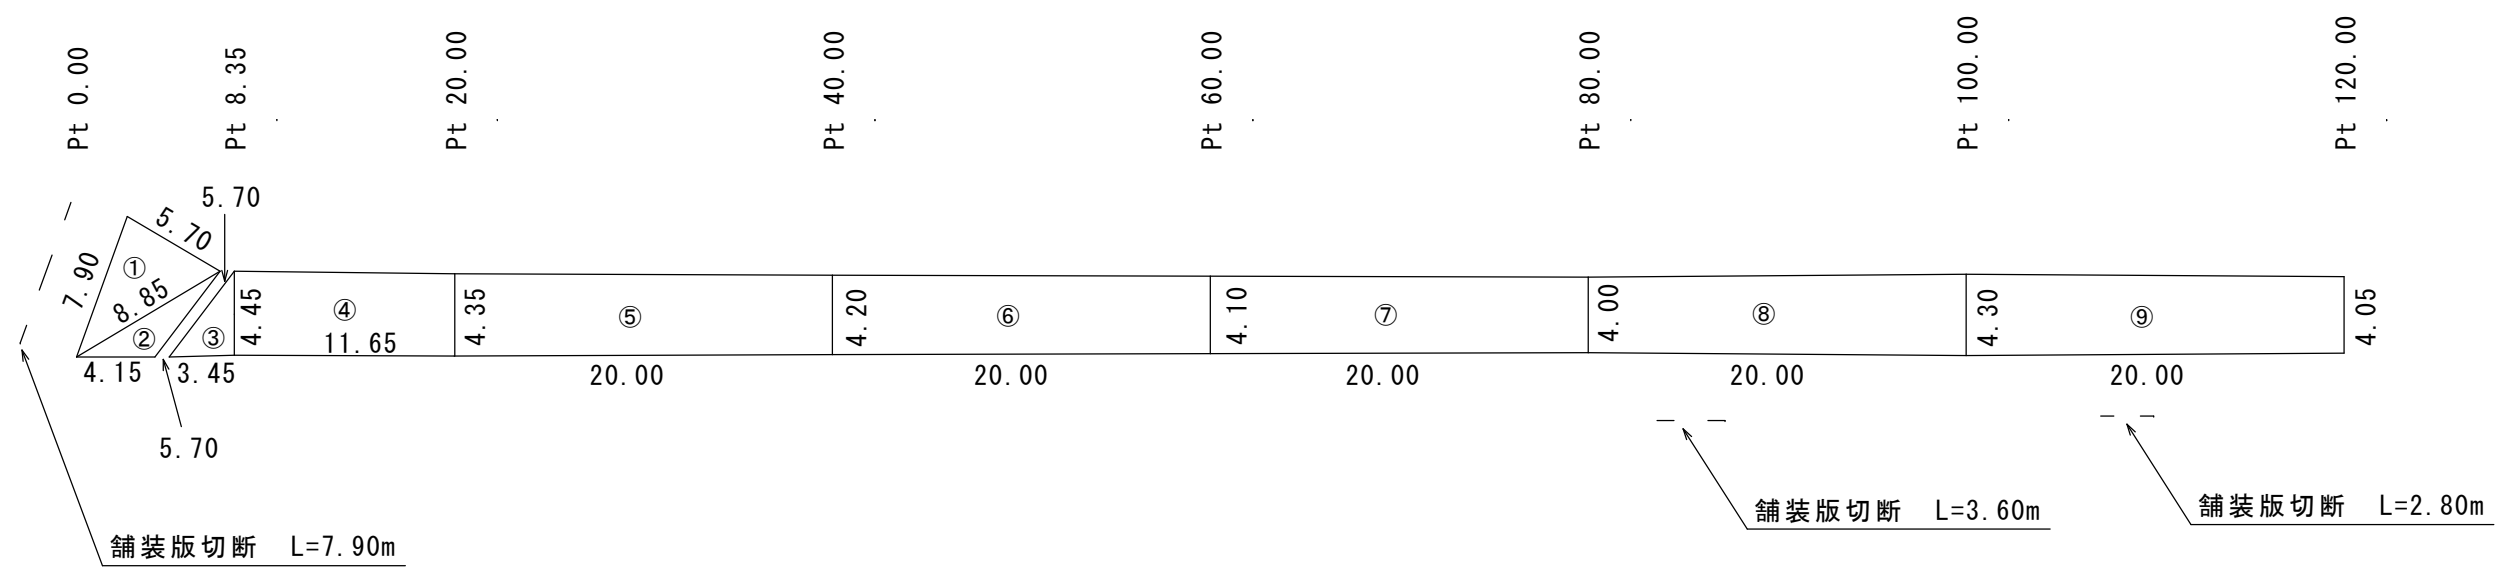

令和8年度 市単道路舗装事業 舗装修繕工事				
番号	2/2	舗装展開図	縮尺	図示
市道 南割町線				
駒ヶ根市 白山				
市長	課長	照査	設計	
駒ヶ根市 建設課				
設計会社		管理技術者		
		照査技術者		
測量会社		主任技術者		
調査会社		主任技術者		