




平面図 1 : 2500

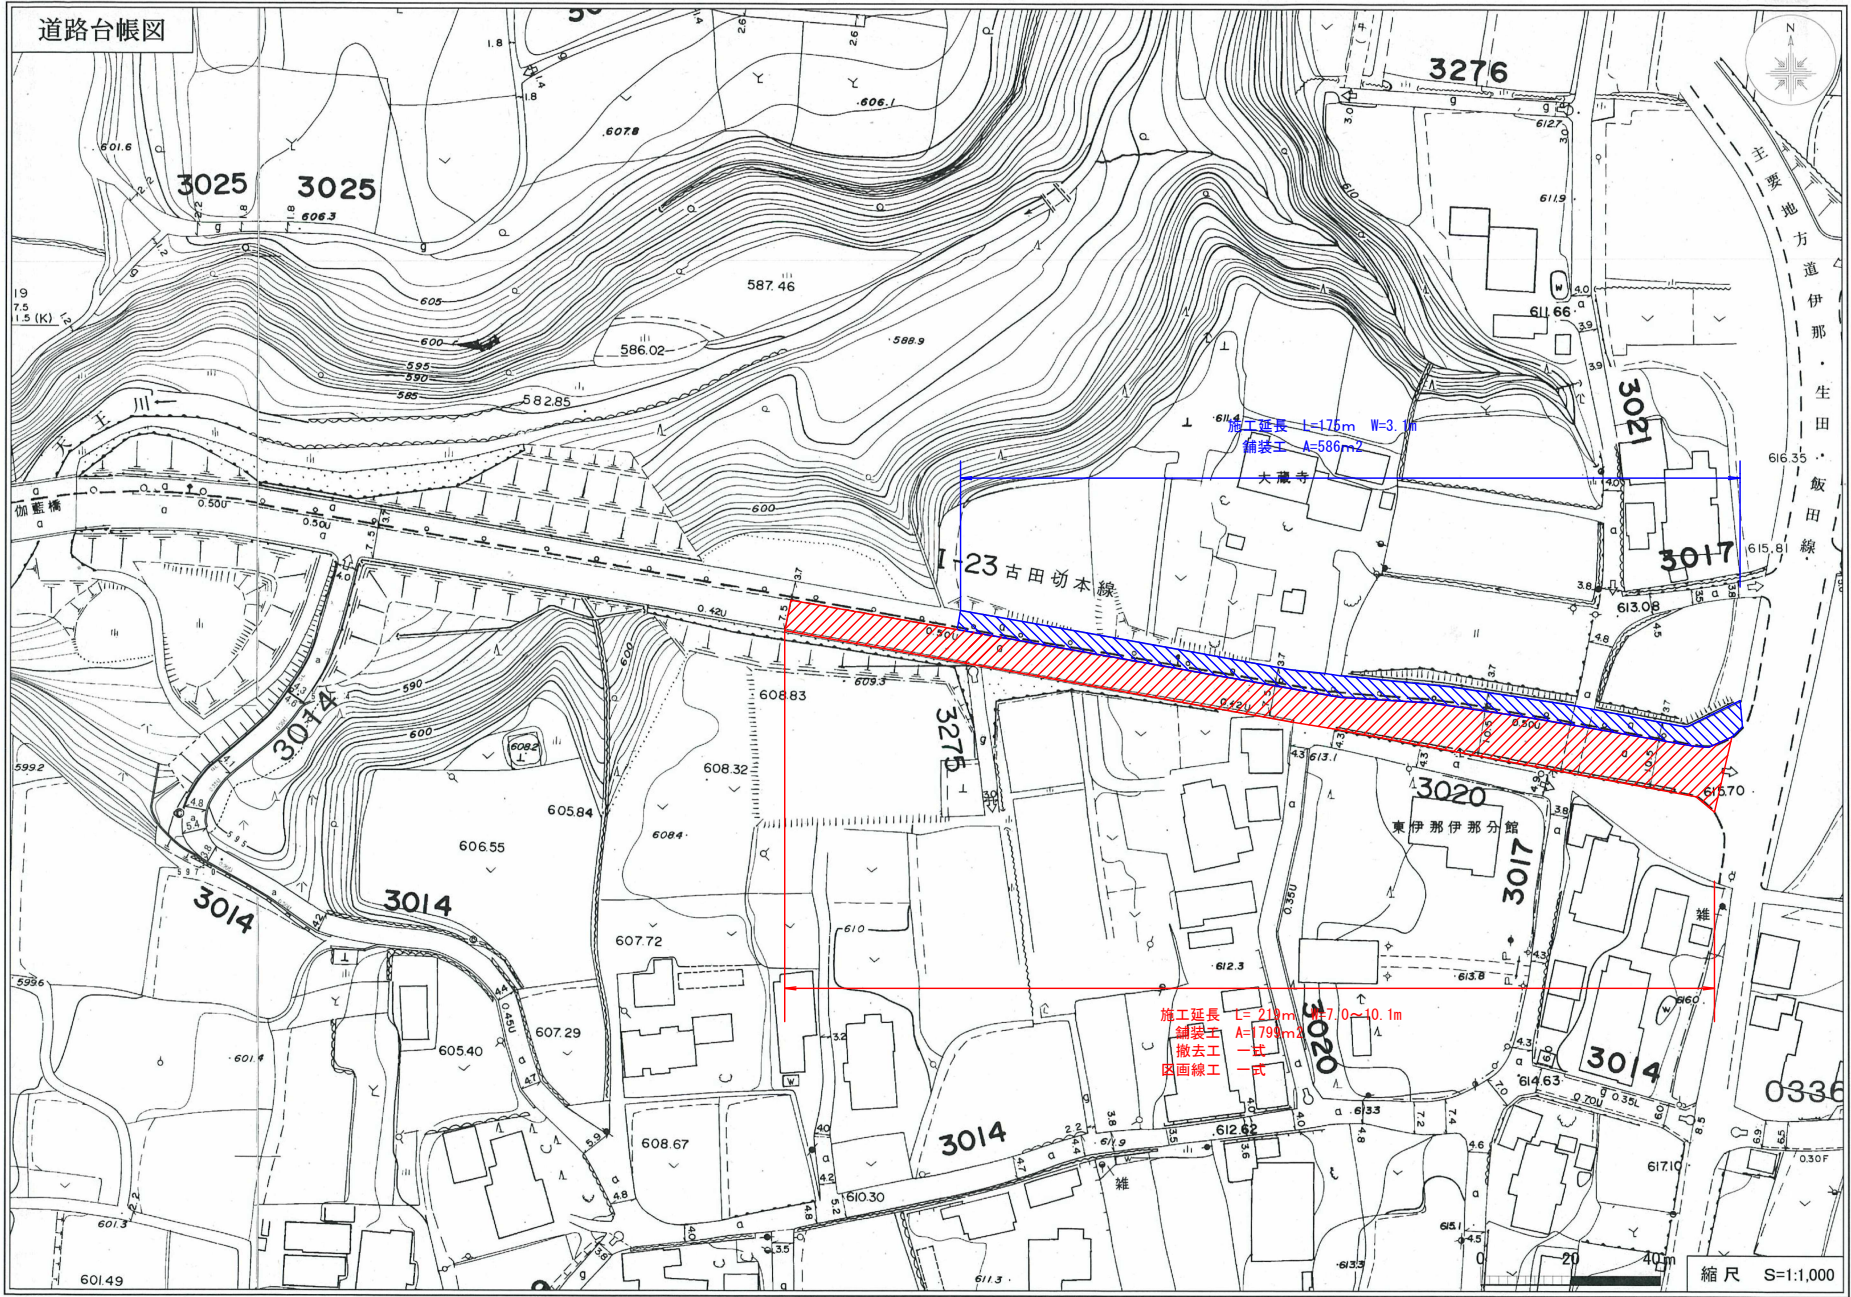


歩道舗装標準断面図 Scale = Free

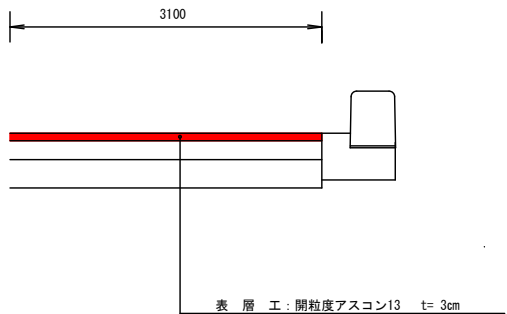


車道舗装標準断面図 S=1/50
Pt. 0~Pt. 180

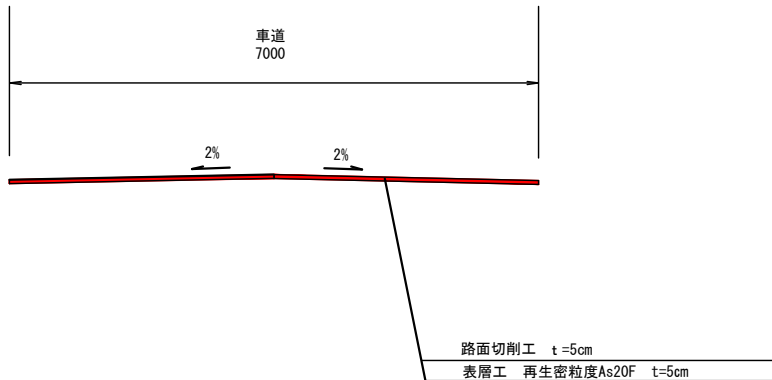


車道舗装標準断面図 S=1/50
Pt. 180~Pt. 219

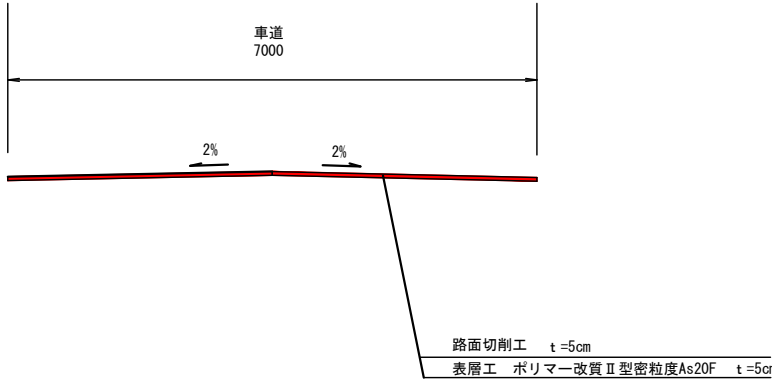


令和8年度 市単道路舗装事業 舗装修繕工事				
番号	1/4	平面図・標準断面図	縮尺	図示
市道 古田切本線				
駒ヶ根市 南垣外				
市長	課長	調査	設計	
駒ヶ根市建設課				
設計会社		管理技術者		
測量会社		調査技術者		
調査会社		主任技術者		

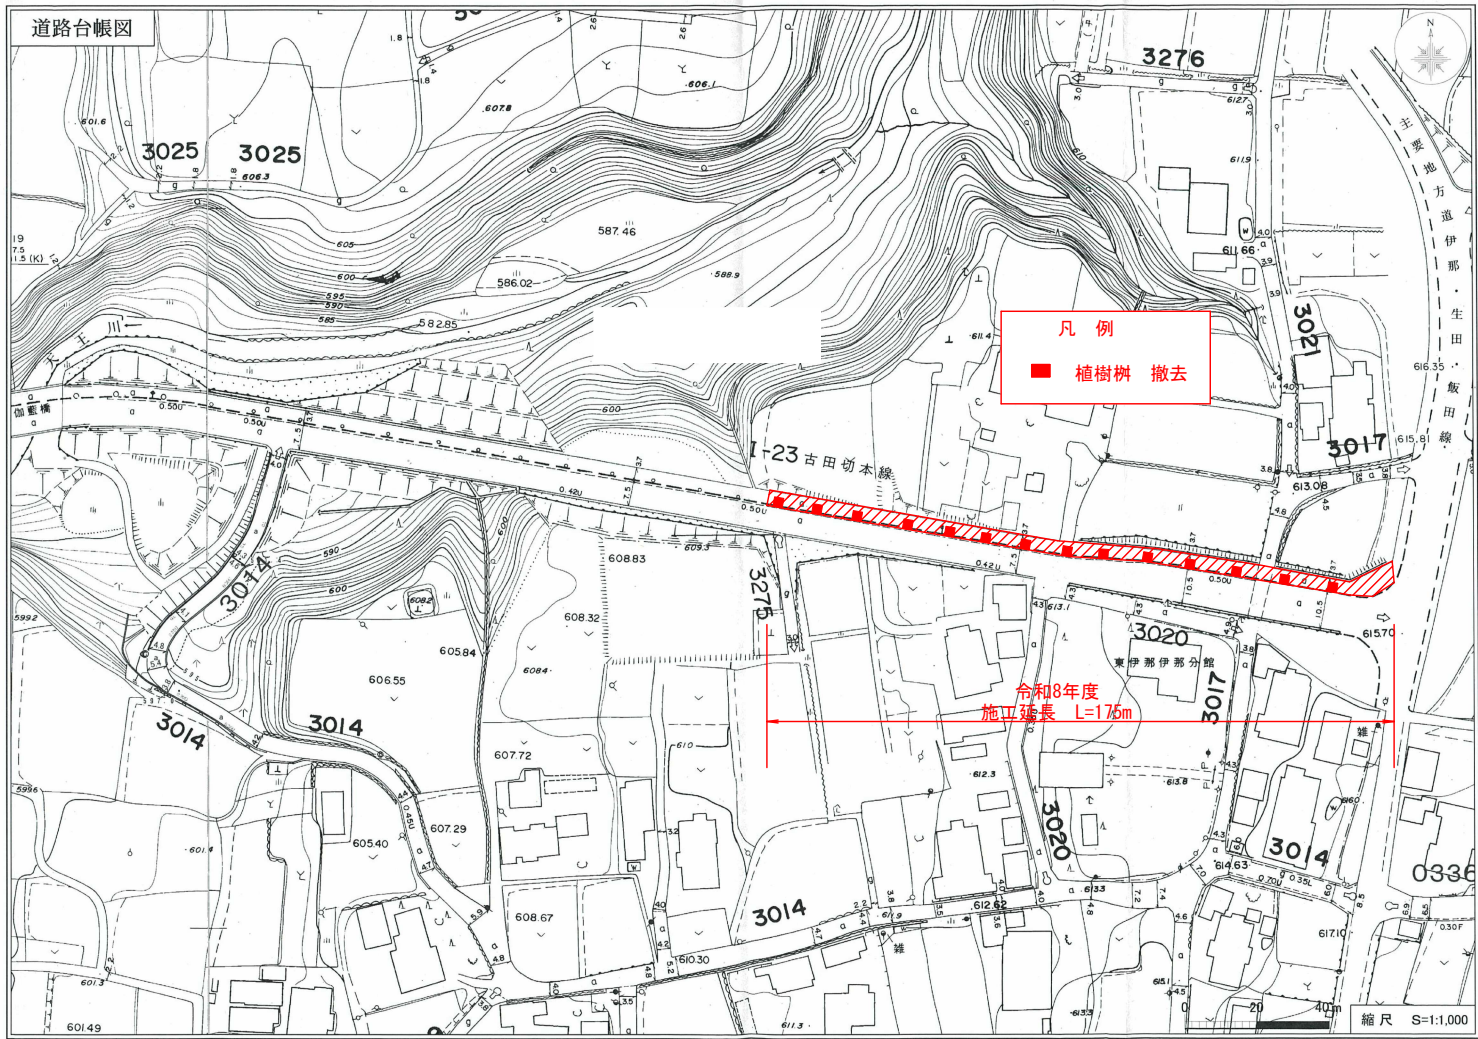


植樹樹撤去工
Scale = Free

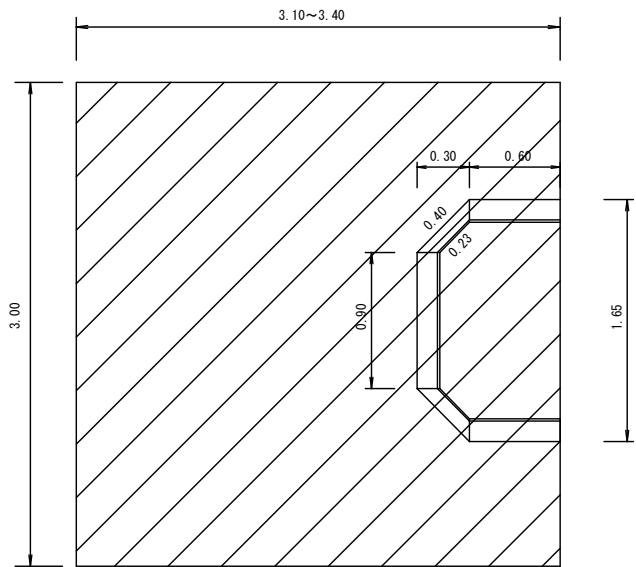


植樹樹撤去箇所①～⑥、⑧～⑫

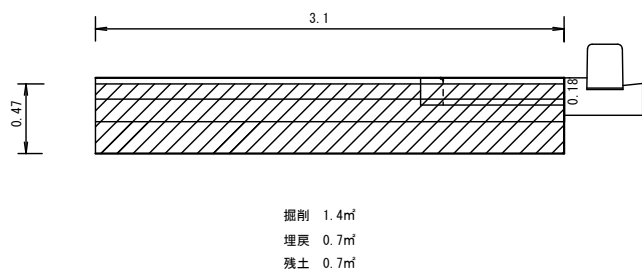

植樹樹撤去箇所⑦、⑬

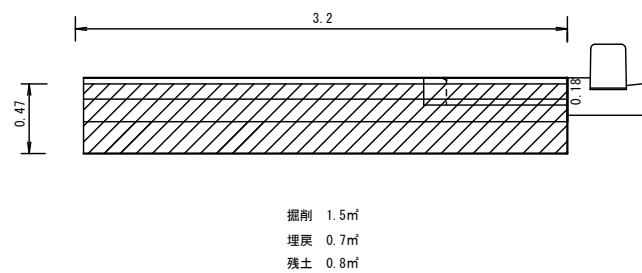


植樹樹撤去箇所⑭

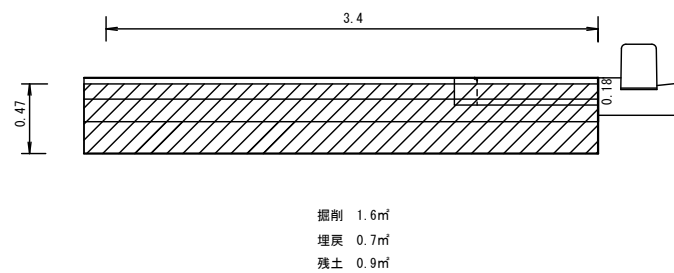


歩車道境界ブロック標準断面図

Scale = Free

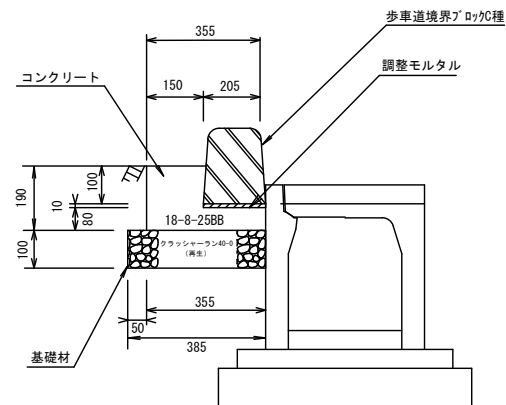



歩道舗装標準断面図

Scale = Free

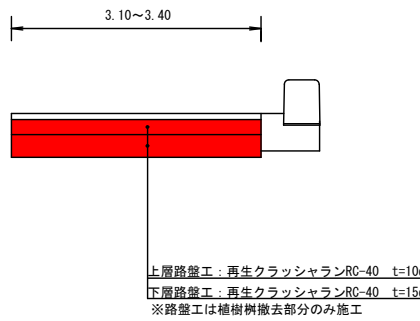


歩車道境界ブロックC種 材料表		10m当り		
名 称	規 格	単 位	数 量	摘 要
歩車道境界ブロック	C種 (両面R)	個	5.0	
調整モルタル	1 : 3 BB	m ³	0.02	
コンクリート	18-8-25 BB	m ³	0.41	
型 枠		m ²	1.9	
基 礎 材	RC40-0 t=10cm	m ²	3.9	

舗装工展開図 S=1/200

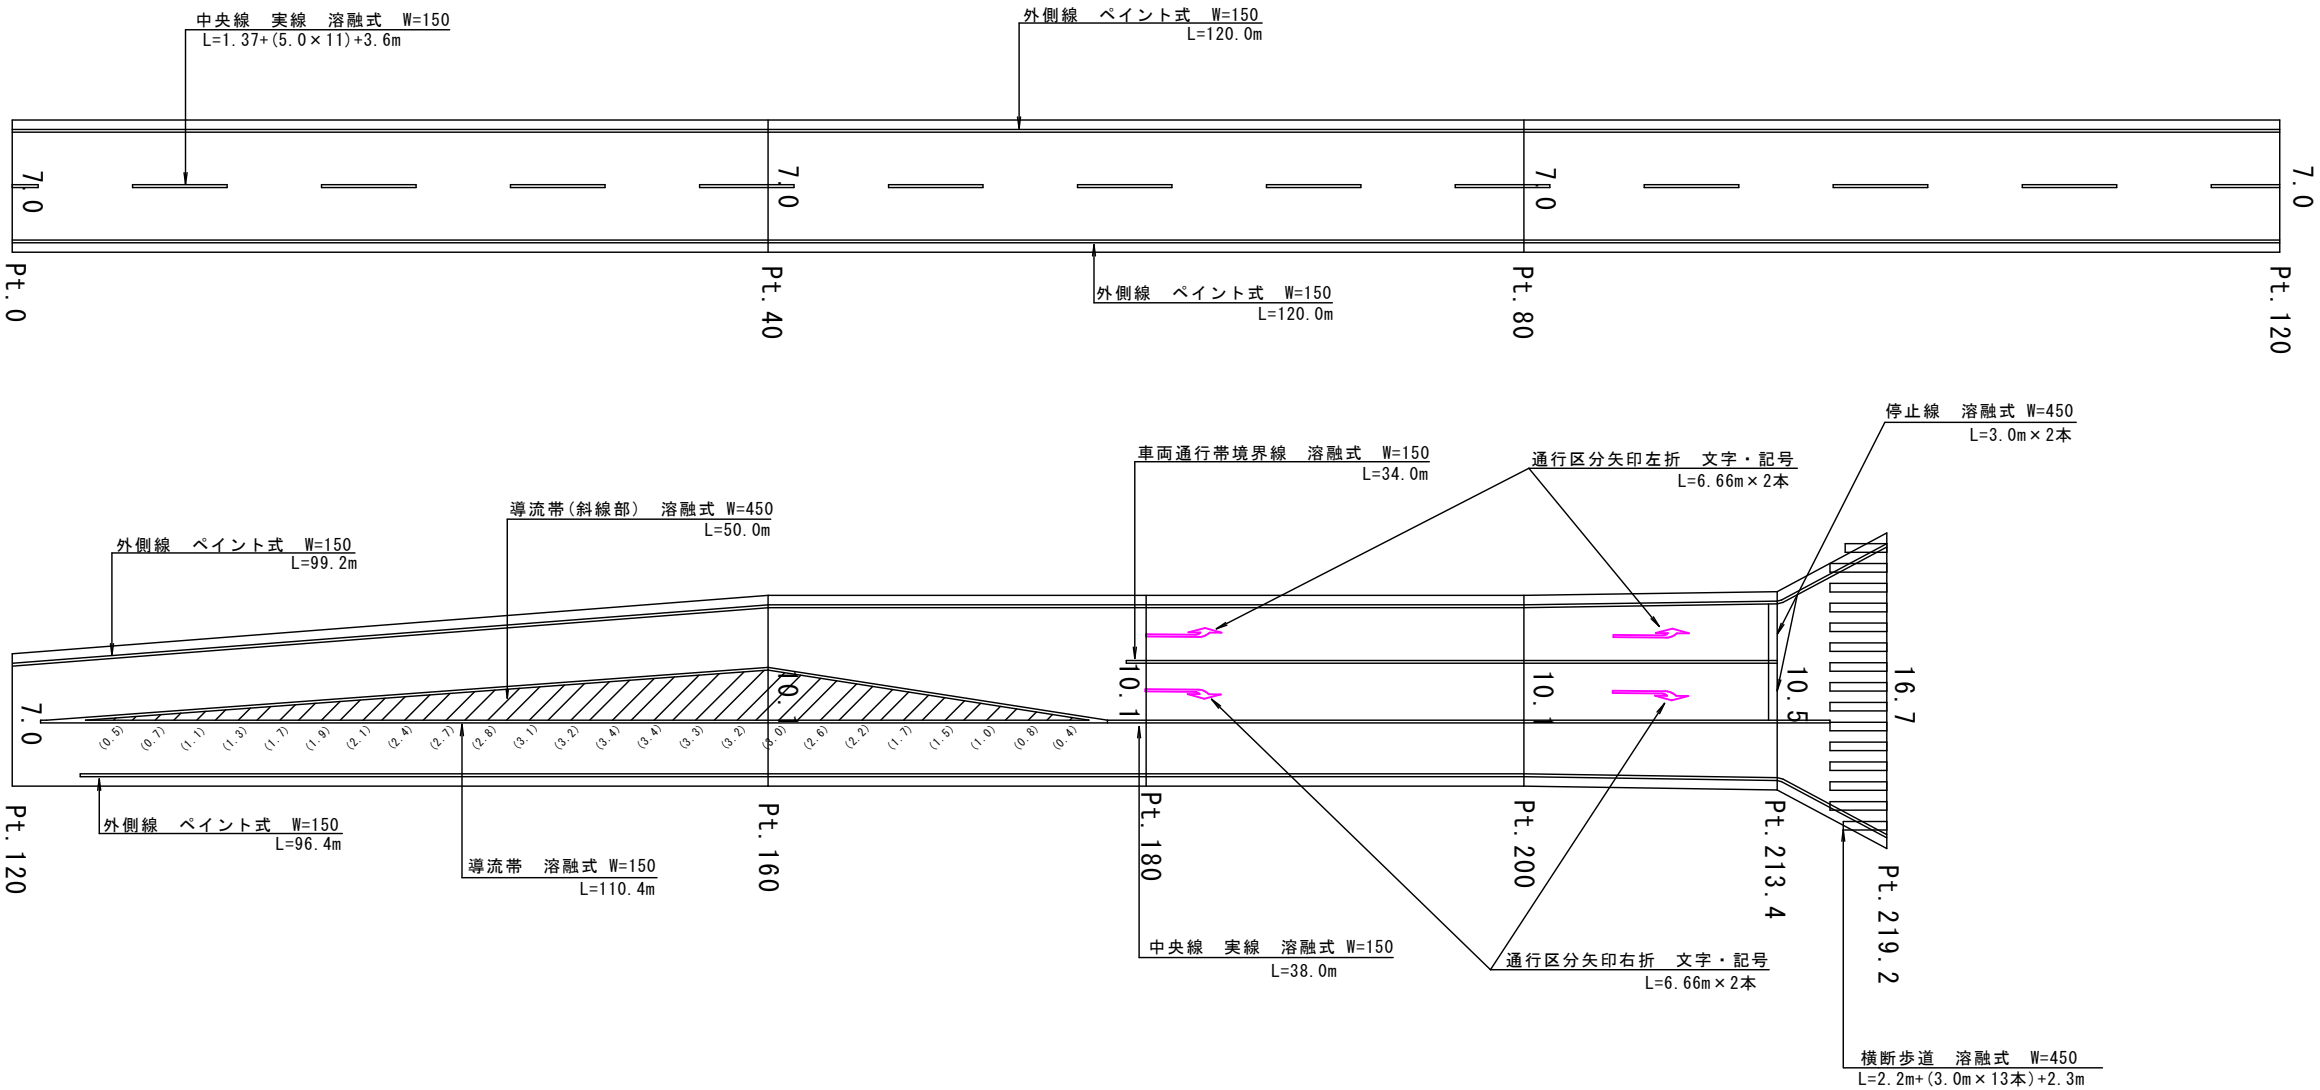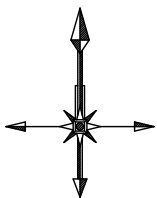


令和8年度 市単道路舗装事業 舗装修繕工事					
番号	3/4	舗装工展開図	縮尺	図	示
市道 古田切本線					
駒ヶ根市 南垣外					
市長	課長	調査	設計		
駒ヶ根市建設課					
設計会社		管理技術者			
測量会社		調査技術者			
調査会社		主任技術者			


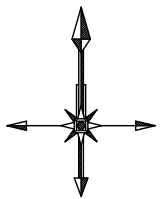


—— 舗装版切断

舗装版切断
L=3.1m

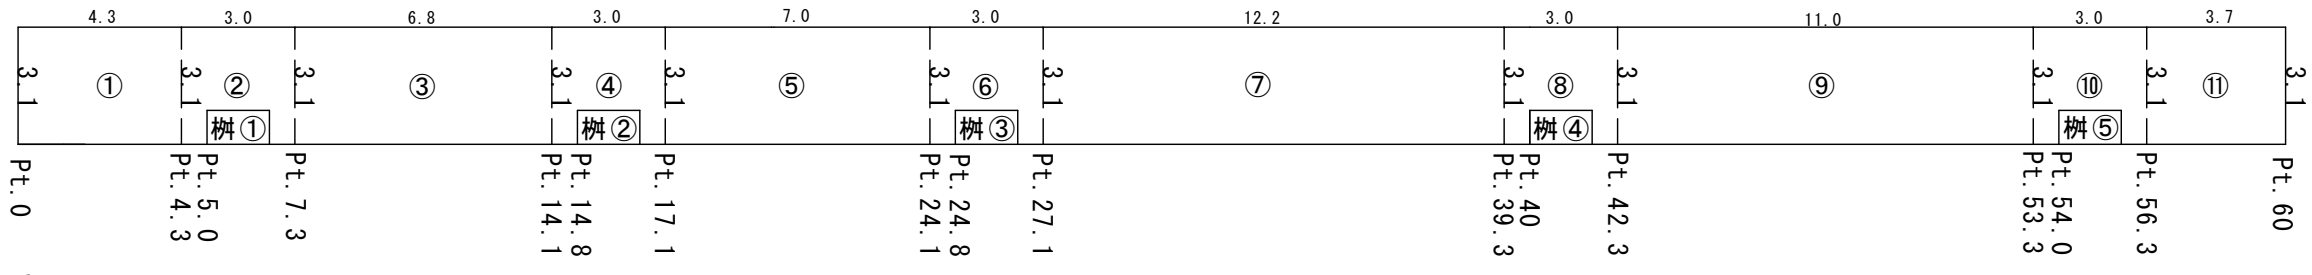

歩車道境界ブロック撤去・再設置 L=80m

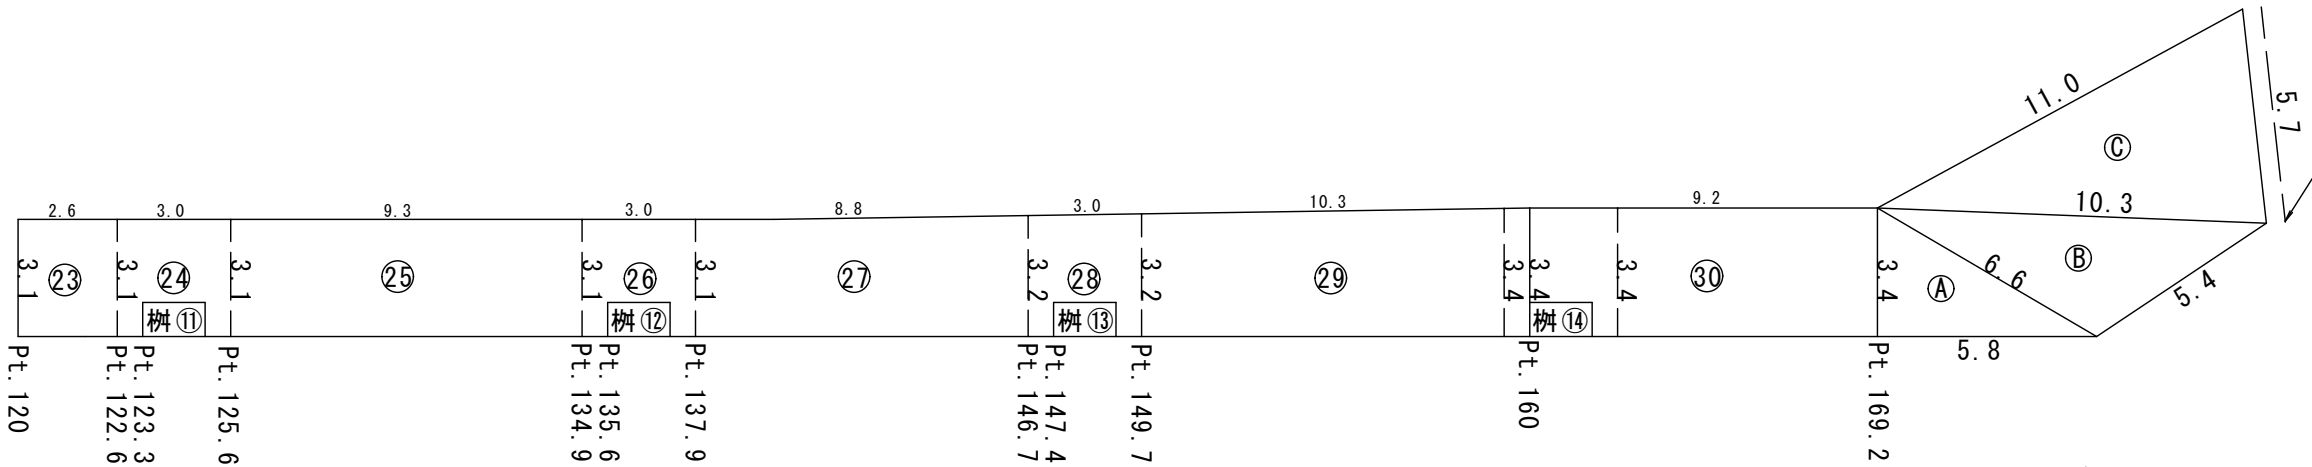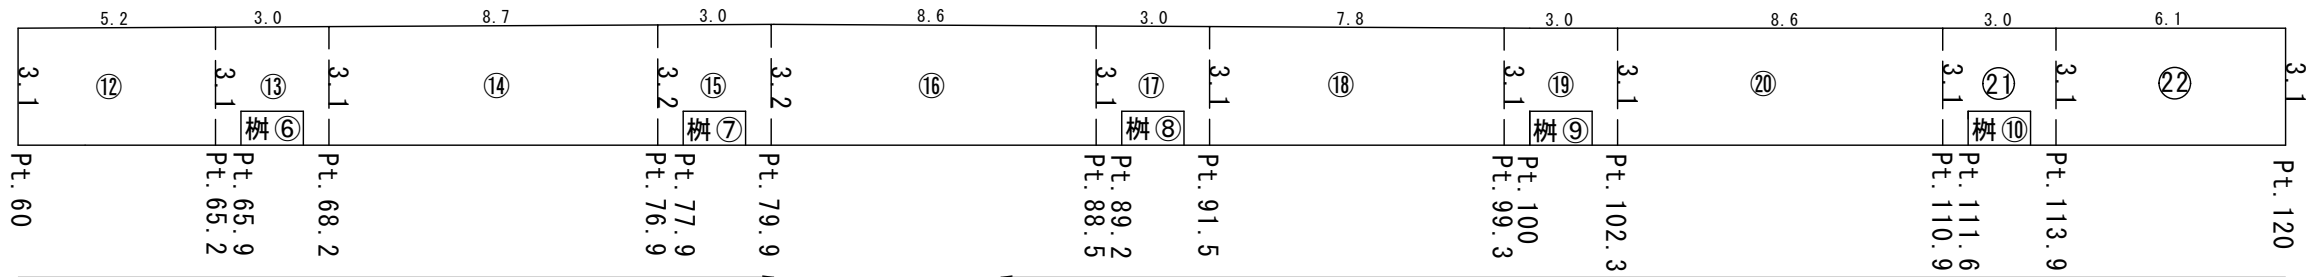

歩車道境界ブロック撤去・再設置 L=95m

舗装版切断
L=5.7m

令和8年度 市単道路舗装事業 舗装修繕工事					
番号	1/4	舗装工展開図	縮尺	図	示
市道 古田切本線					
駒ヶ根市 南垣外					
市長	課長	調査	設計		
駒ヶ根市建設課					
設計会社		管理技術者			
測量会社		調査技術者			
調査会社		主任技術者			