




平面図 Scale=1:1000

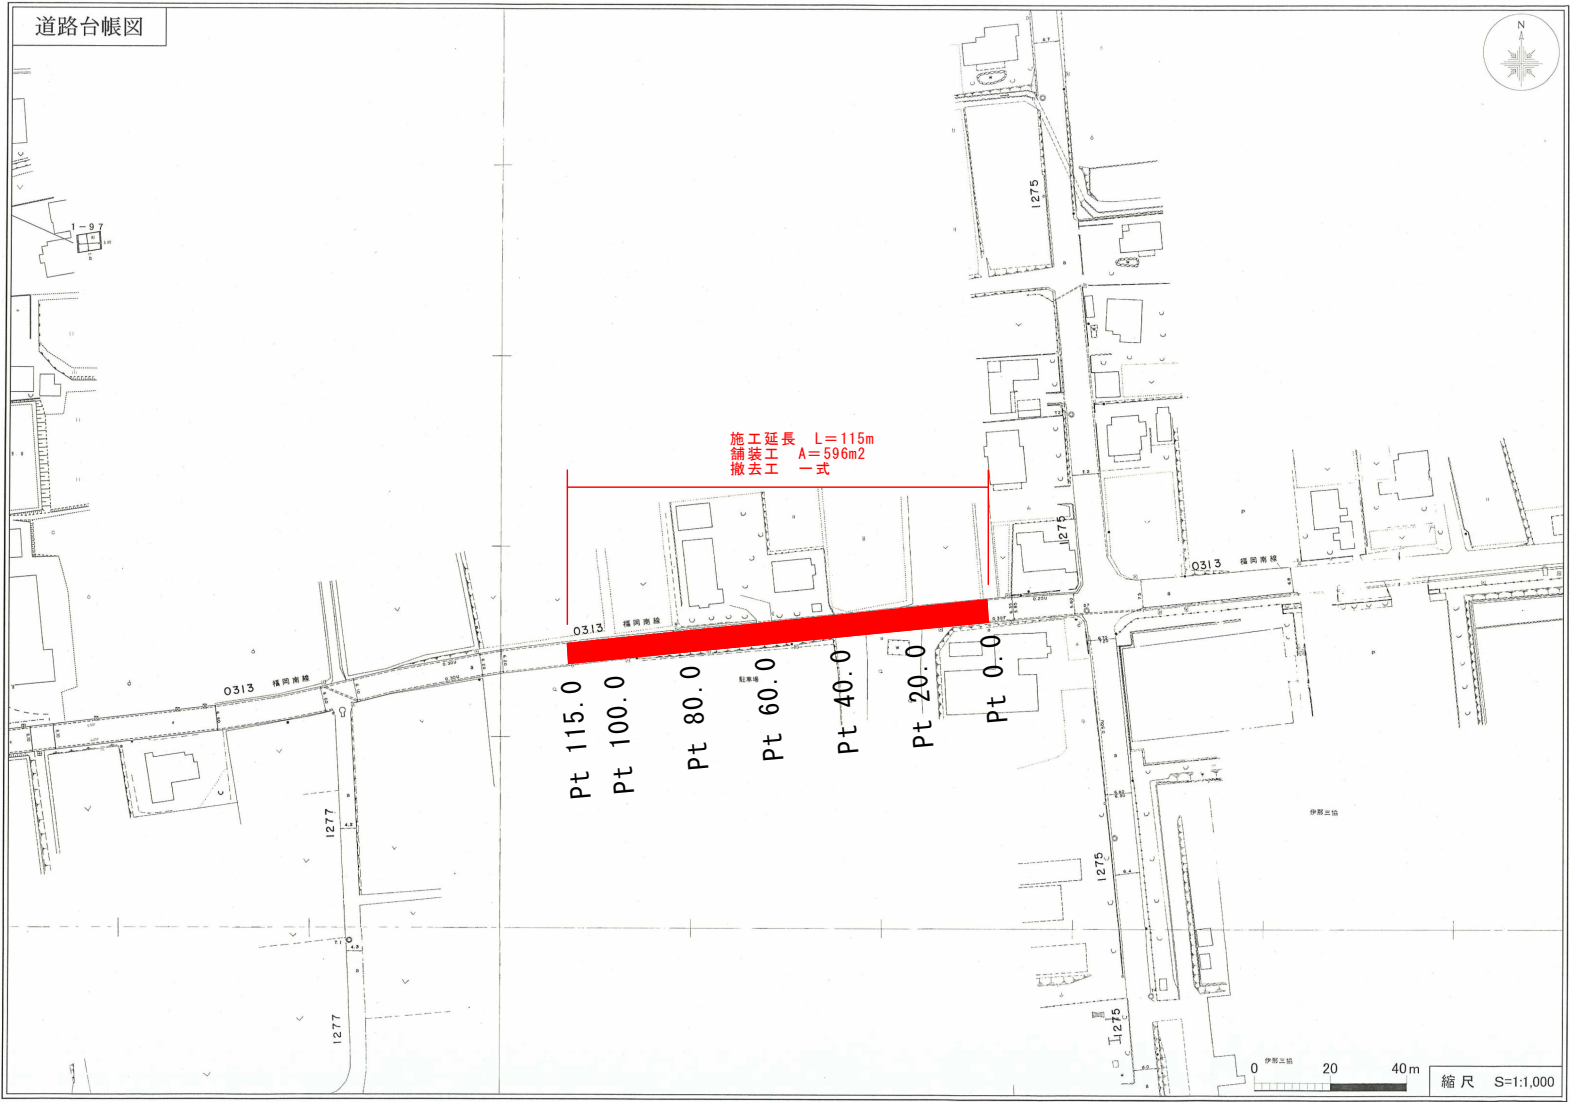

標準断面図 Scale = Free

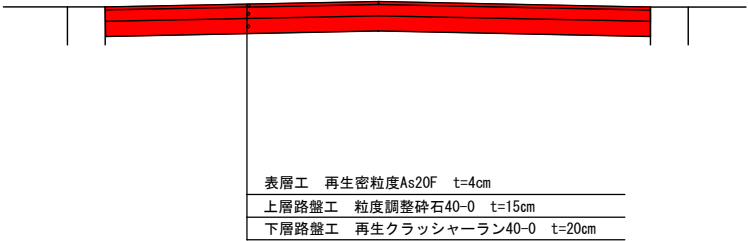

展開図 Scale=1:100(幅) 1:200(延長)

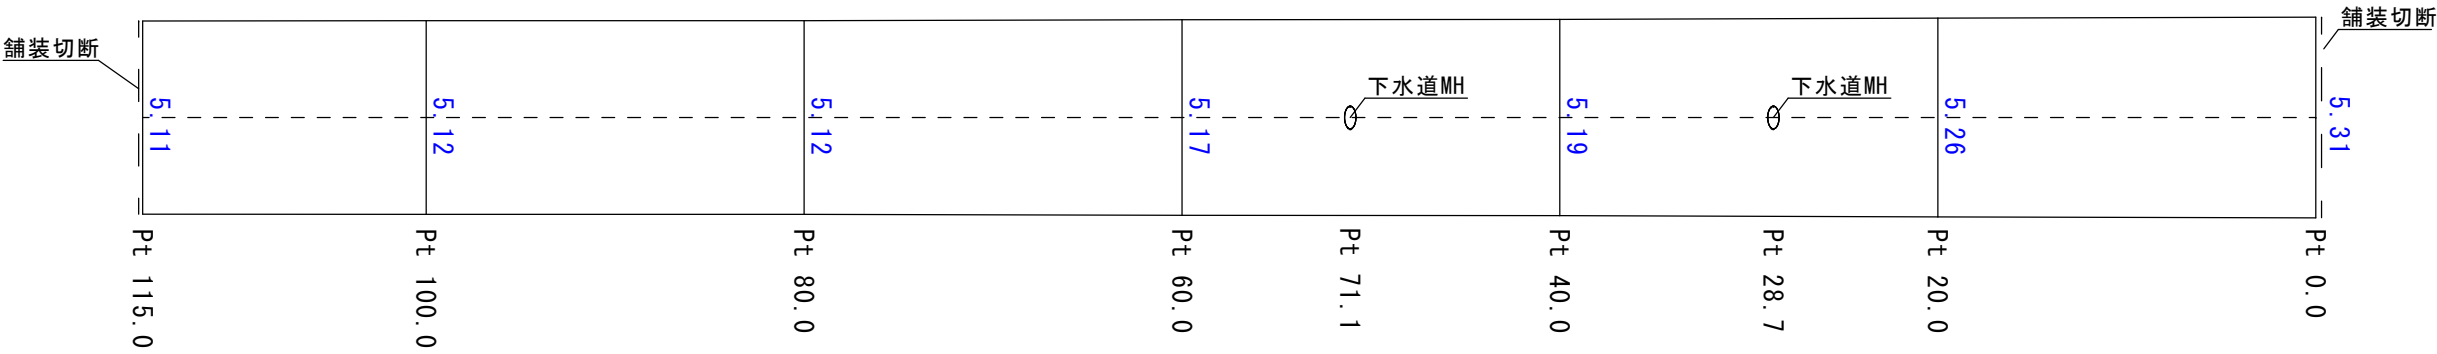

令和7年度 市単道路舗装事業 舗装修繕工事					
番号	1/1	平面図・展開図 標準断面図	縮尺	図示	
市道 福岡南線					
駒ヶ根市 大原					
市長		課長		照査	設計
駒ヶ根市 建設課					
設計会社			管理技術者		
			照査技術者		
測量会社			主任技術者		
調査会社			主任技術者		