



# 令和 7 年度 体育施設整備運営事業 農村交流広場多目的運動場改修建築工事

令和 7 年 8 月



図 面 目 録						
図面番号		図面名称	縮尺	図面番号		縮尺
建築図 (意匠)	A-01	既存施設配置図	1/500			
	A-02	防球ネット 配置図・位置図	1/500			
	A-03	防球ネット 平面図・展開図	1/300 1/200			
	A-04	防球ネット 断面図・仕様書	1/100			

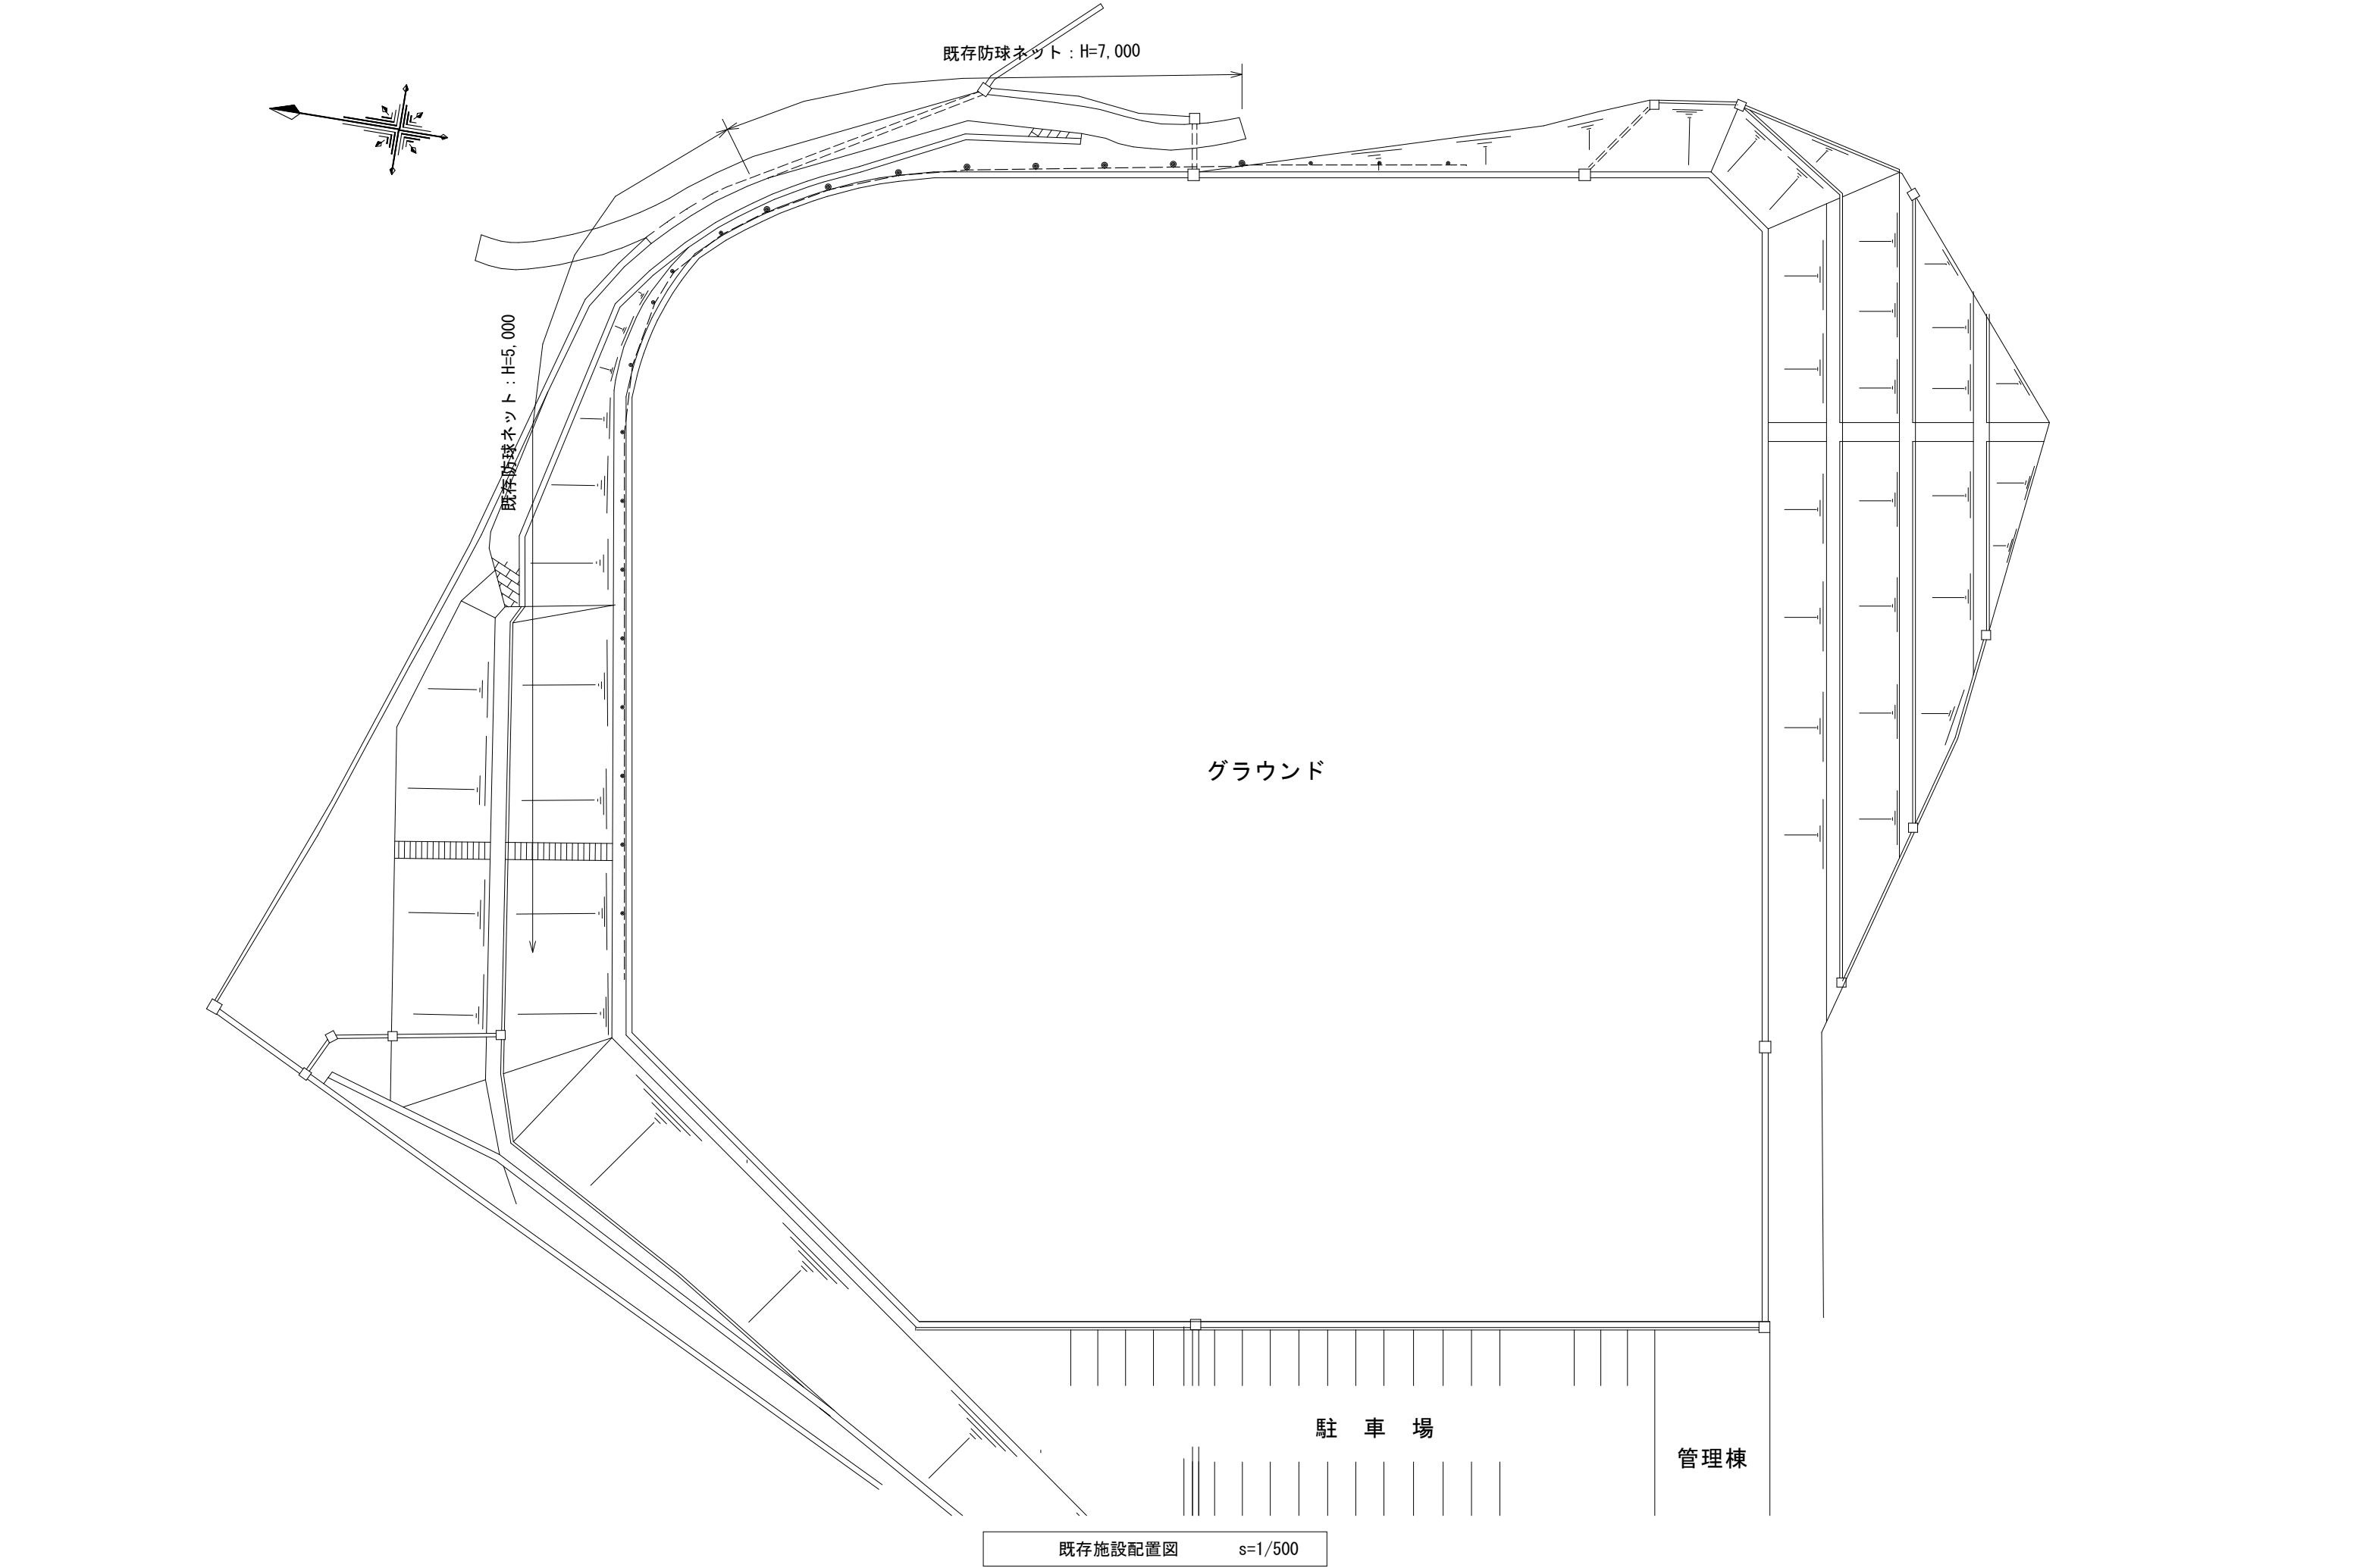


<div><div></div><div>COM建築設計事務所</div><div>管理建築士清水久雄 1級建築士登録195172号 長野県駒ヶ根市南田6番30号 TEL (0265)-82-5456・FAX (0265)-83-2383 E-mail : com-k@hb.tp1.jp</div></div>	<div><div></div><div>駒ヶ根市役所</div></div>	<div>承認</div> <div><div></div><div></div><div></div></div>	件名	図面名称	縮尺	日付	図面番号
			令和7年度 体育施設整備運営事業	既存施設配置図	S=1/500	R 7 • 8 • ※	A-01
			農村交流広場多目的運動場改修建築工事			• •	

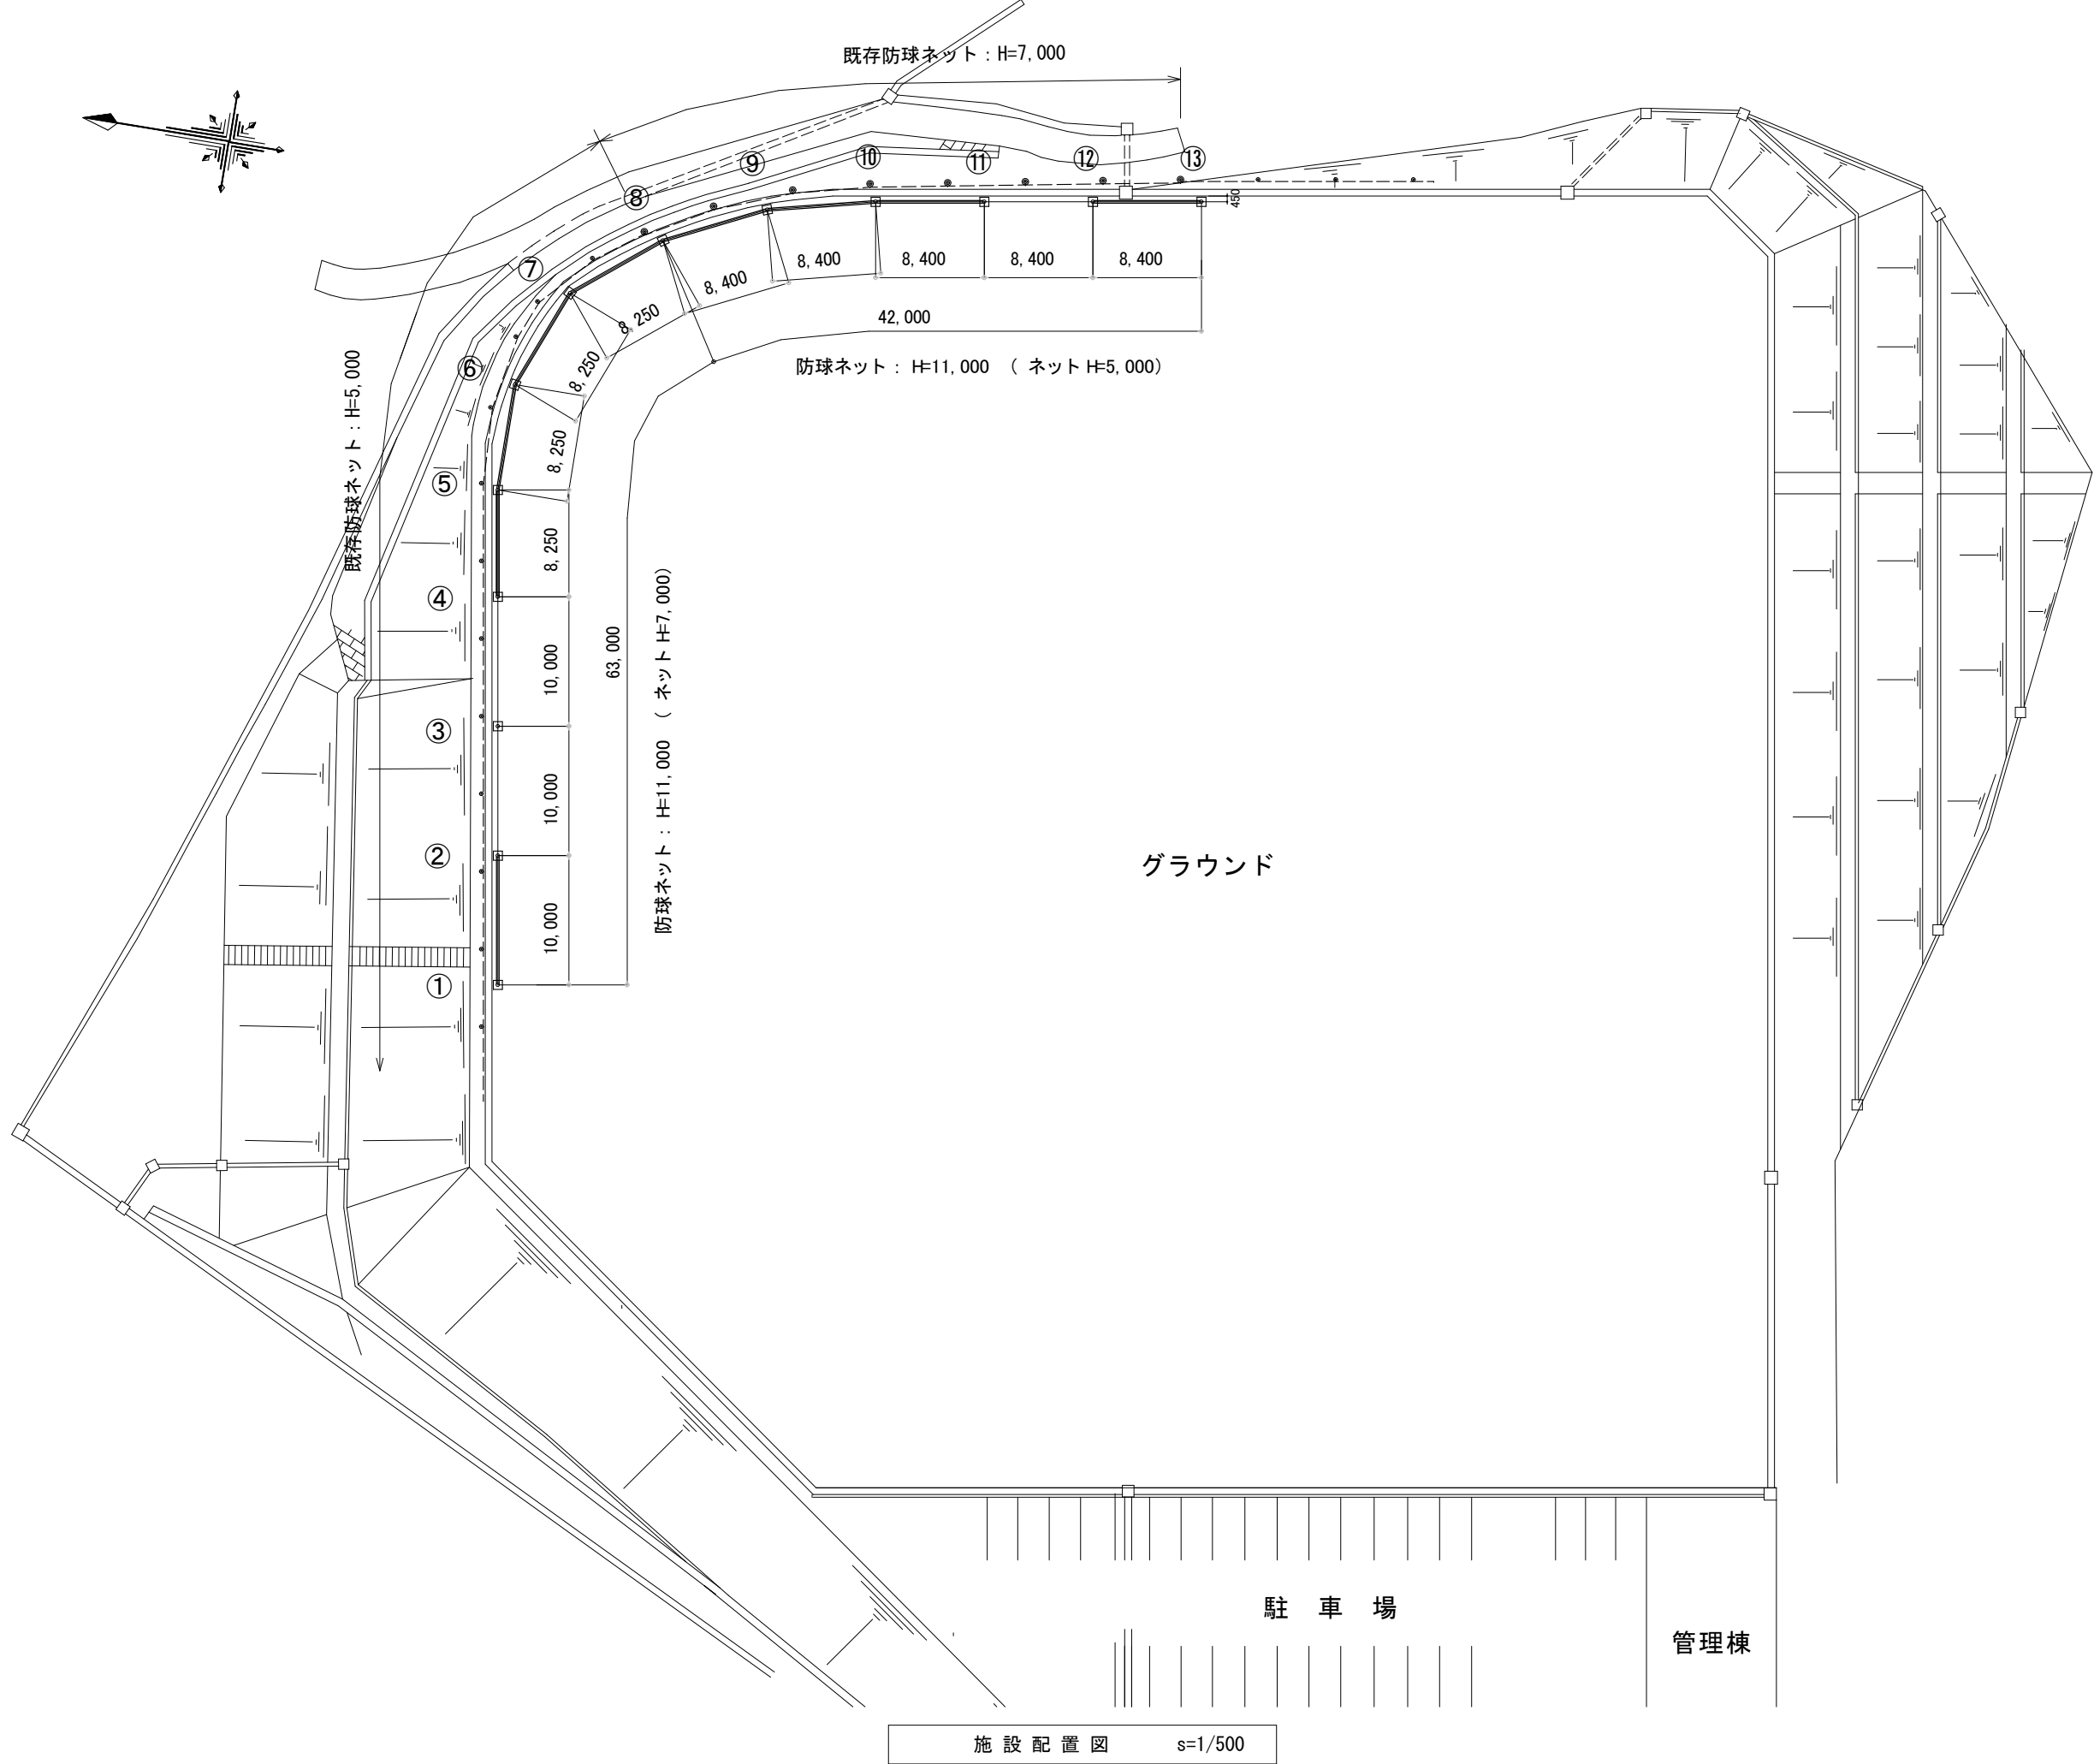

施設配置図 s=1/500

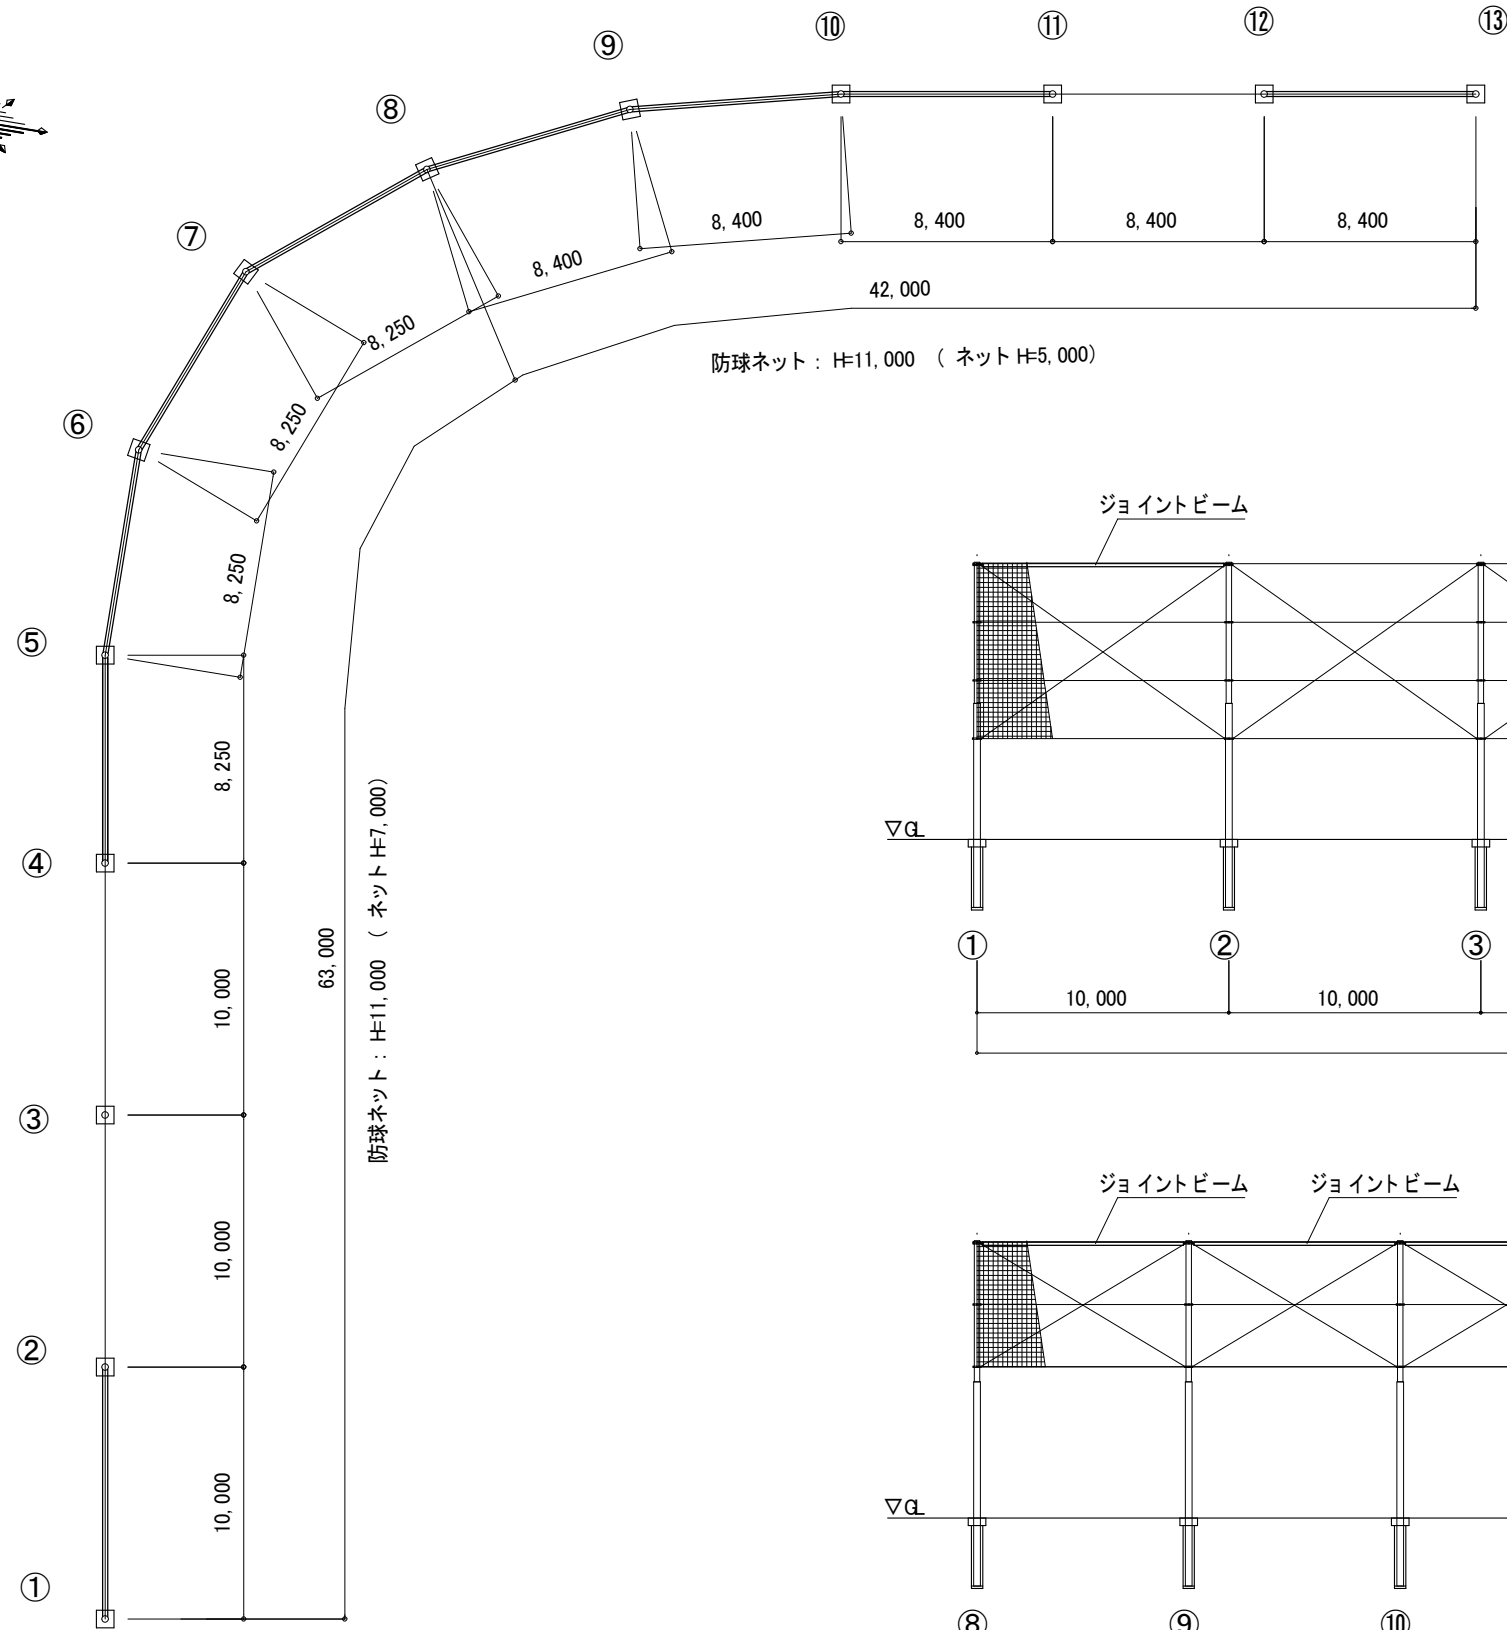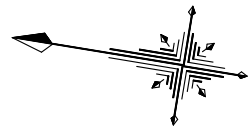

平面図 S=1: 300

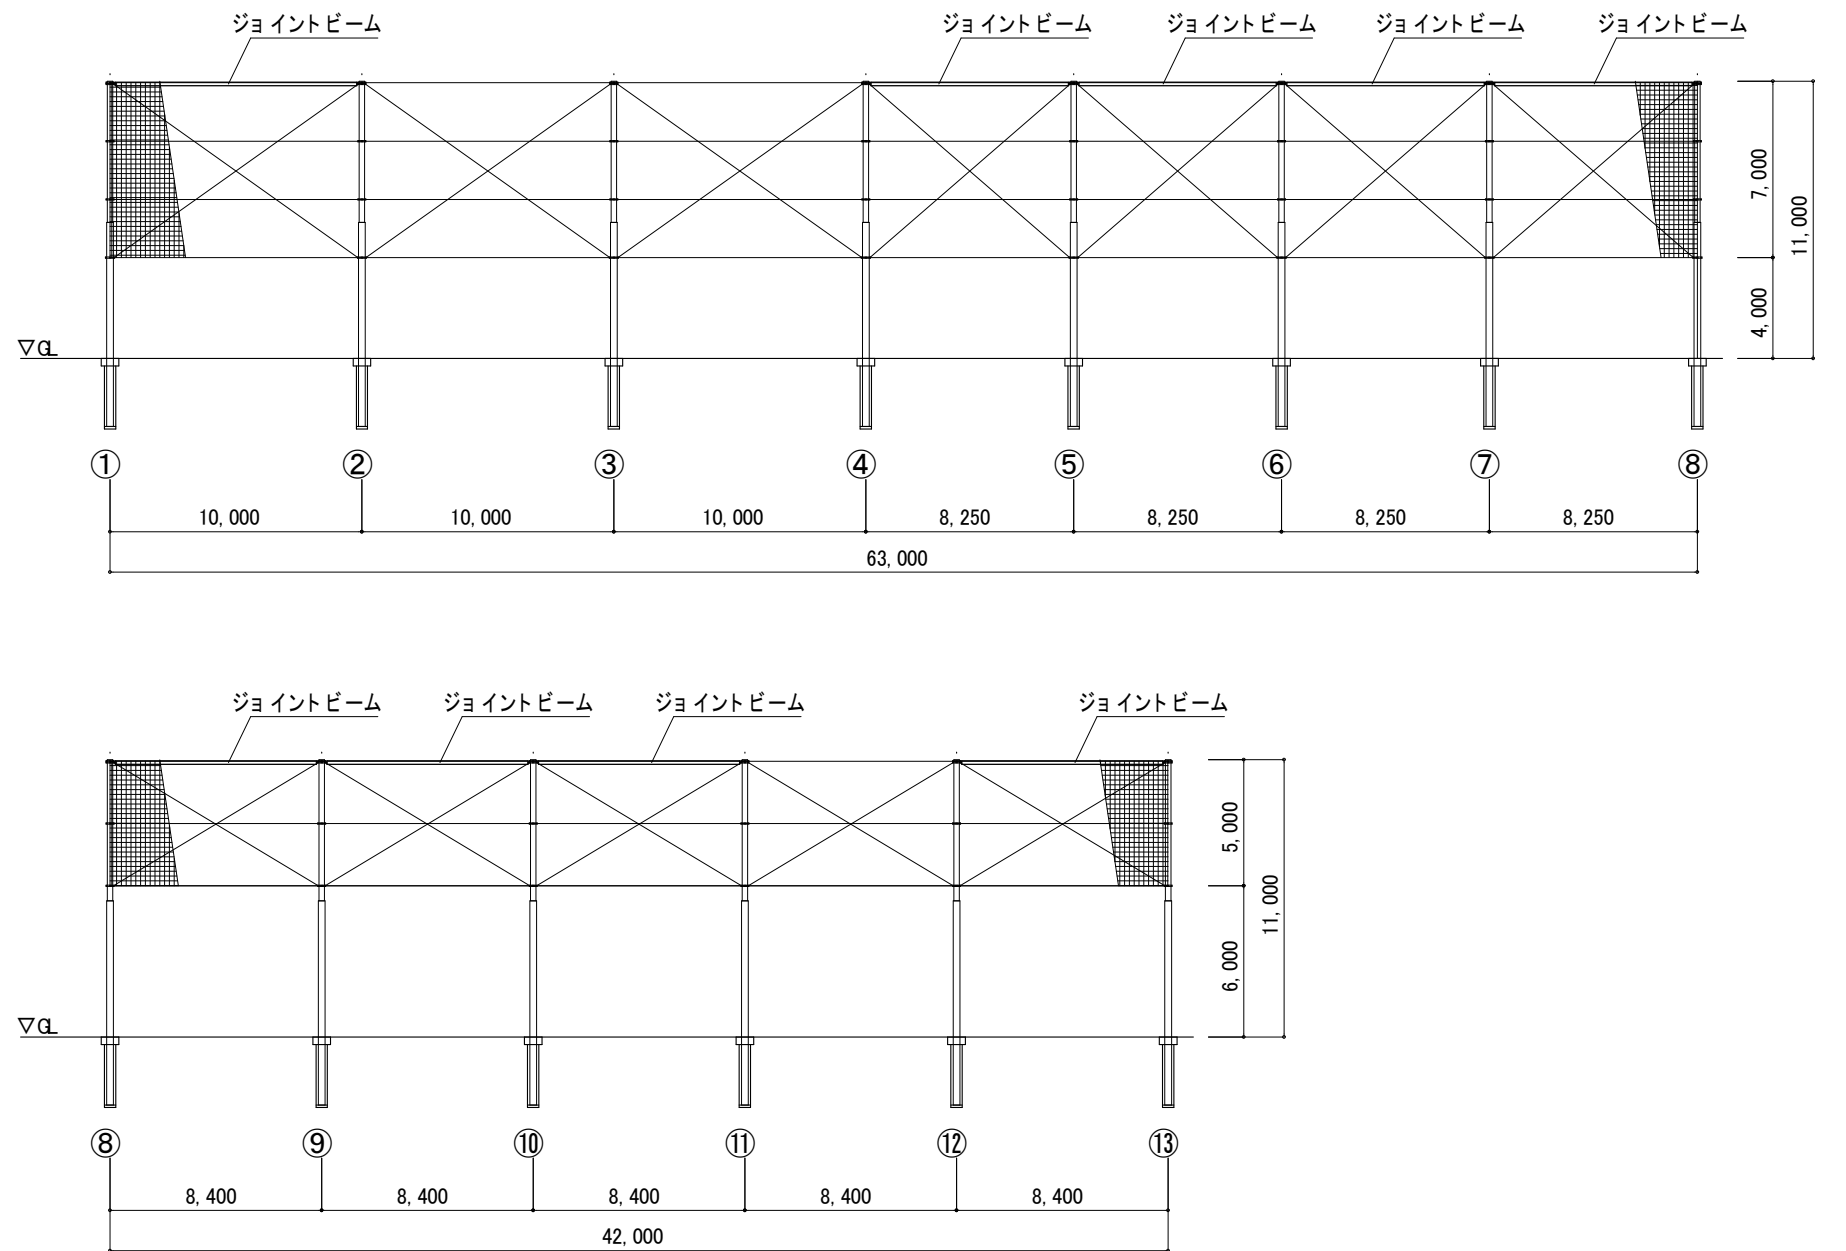

展開図 S=1: 200

<div>有限会社 COM 建築設計事務所</div> <div>管理建築士 清水久雄 1級建築士登録195172号 長野県駒ヶ根市南田6番30号 TEL (0265)-82-5456・FAX (0265)-83-2383 E-mail: com-k@hb.tp1.jp</div>	<div>駒ヶ根市役所</div>	<div>承認</div> <div>     </div>	件名	図面名称	縮尺	日付	図面番号
			令和7年度 体育施設整備運営事業	防球ネット 平面図・展開図	S=1/300、1/200	R7 8 ※	A-03
			農村交流広場多目的運動場改修建築工事			・	・

(溶融亜鉛めっき仕上げ)

Technical drawing of a spiral duct pipe (スパイラルダクト管) with dimensions and labels.

Labels and Dimensions:



- Top left: 139.8 × 3.5mm
- Top right: ネット上下6mm合繊ロープに4mm合繊ロープにて38mm<sup>2</sup>ワイヤーに巻付
- Left side (from top):
  - メッセンワイヤー38mm<sup>2</sup>
  - 筋違
  - メッセンワイヤー38mm<sup>2</sup>
  - バンド金具
  - ターンバックル12mm
- Right side (from top):
  - 60
  - 2,320
  - 2,310
  - 2,310
  - 7,000
  - 11,000
  - 4,000
  - 800
  - 2,400
  - 2,700
  - 100
- Bottom right: 既存防球ネット
- Bottom center:
  - メッセンワイヤー22mm<sup>2</sup>
  - スパイラルダクト管 (φ450)
  - 2,500
- Bottom left: 9,400

S=1: 100



S=1: 100

- ・（一社）日本防球ネット 施設業協会「令和5年度防球ネット 計画指針」に準ずる認定品とする。
- ・設計荷重。建築基準法・施工令（平成12年6月）に基づく風圧力に依る、基準風速。
- ・速度圧  $q_0 = 0.6 E v_0^2 \text{ (N/m}^2\text{)}$       地表面粗度区分 Ⅲ      基礎 普通土質 [B] を選定

 <b>COM建築設計事務所</b> 管理建築士清水久雄 1級建築士登録195172号 長野県駒ヶ根市南田6番30号 TEL (0265)-82-5456・FAX (0265)-83-2383 E-mail : com-k@hb.tp1.jp	 <b>駒ヶ根市役所</b>	承認	件名	図面名称	縮尺	日付	図面番号
			令和7年度 体育施設整備運営事業	防球ネット 断面図・仕様書	S=1/100	R 7 ・ 8 ・ ※	A-04
			農村交流広場多目的運動場改修建築工事			・ ・	