

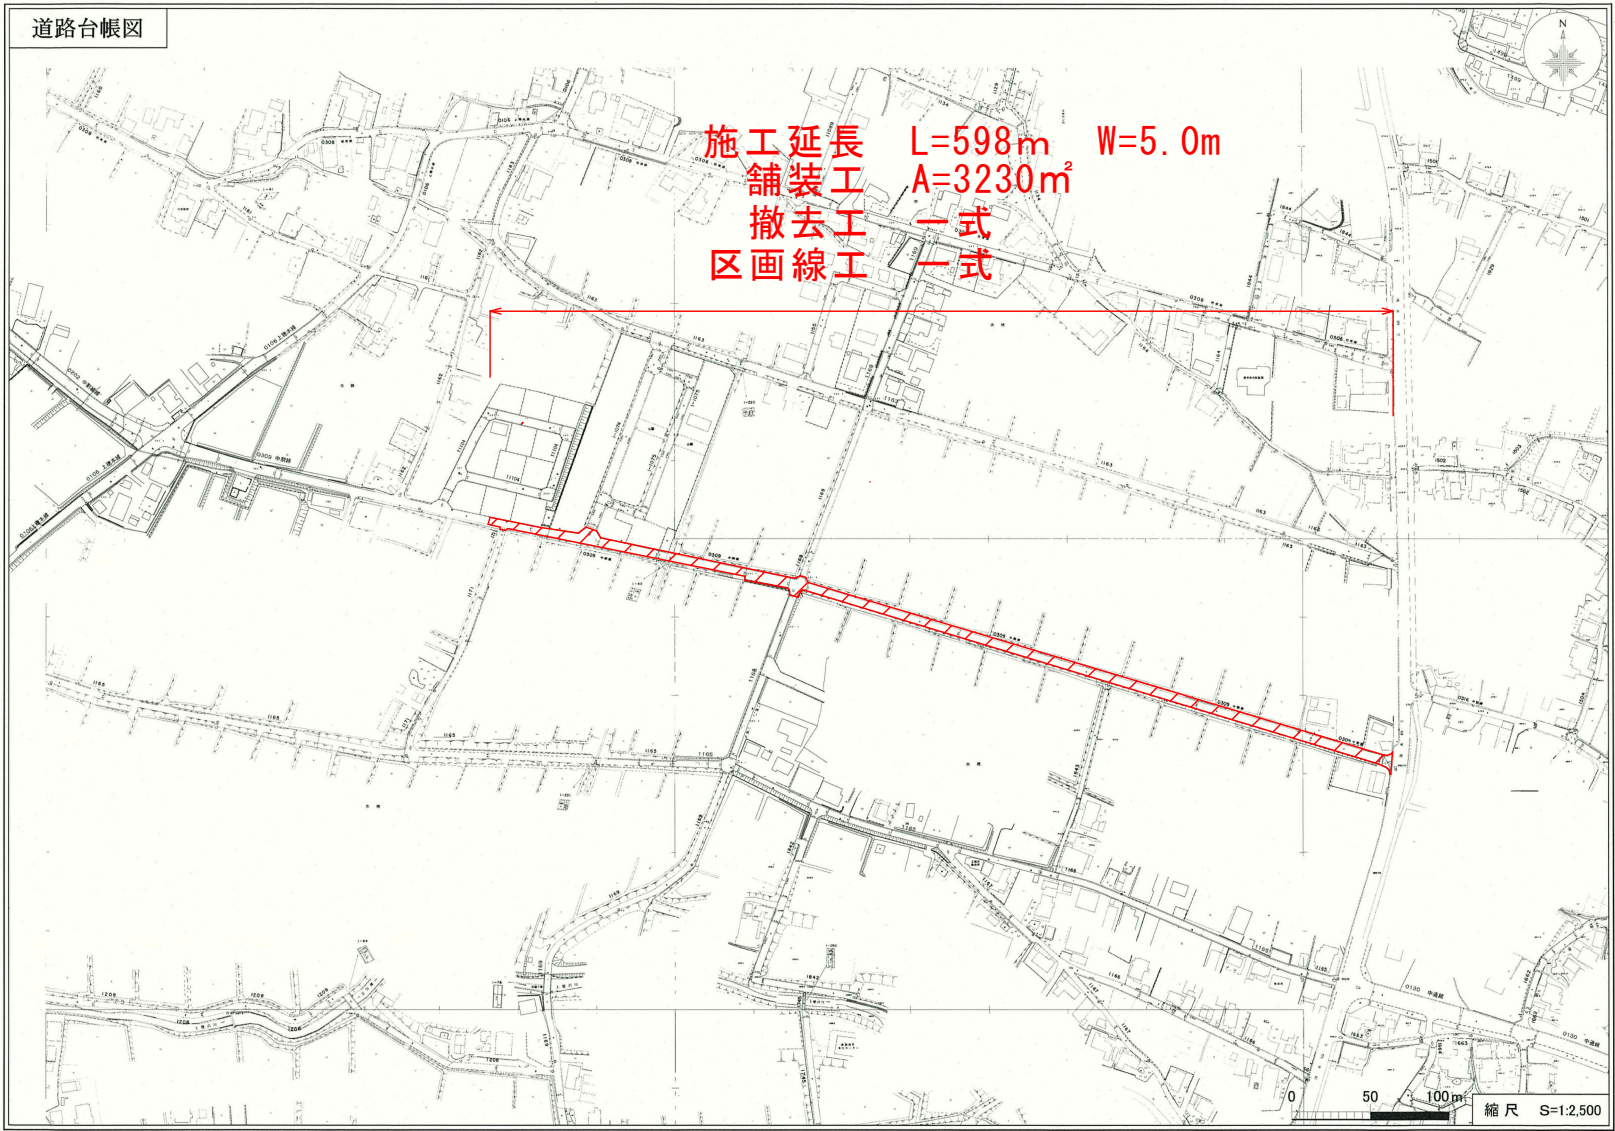


平面図 Scale=1:2500

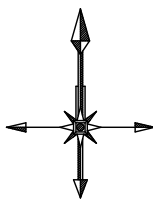


標準断面図
Scale=Free

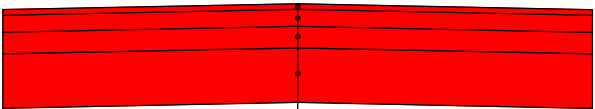


表層工	再生密粒度As20F	t=5cm
上層路盤工	粒度調整碎石40-0	t=15cm
下層路盤工	再生クラッシャーラン40-0	t=19cm
置換路床	搬入土	t=48cm

令和6年度(緑越) 社会資本整備総合交付金 道路舗装事業 舗装修繕工事				
番号	1/3	平面図・展開図	縮尺	図示
市道 中割線				
駒ヶ根市 赤穂中割				
市長	課長	照査	設計	
駒ヶ根市 建設課				
設計会社		管理技術者		
		照査技術者		
測量会社		主任技術者		
調査会社		主任技術者		

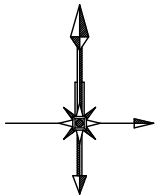



舗装工展開図 Scale=1:200

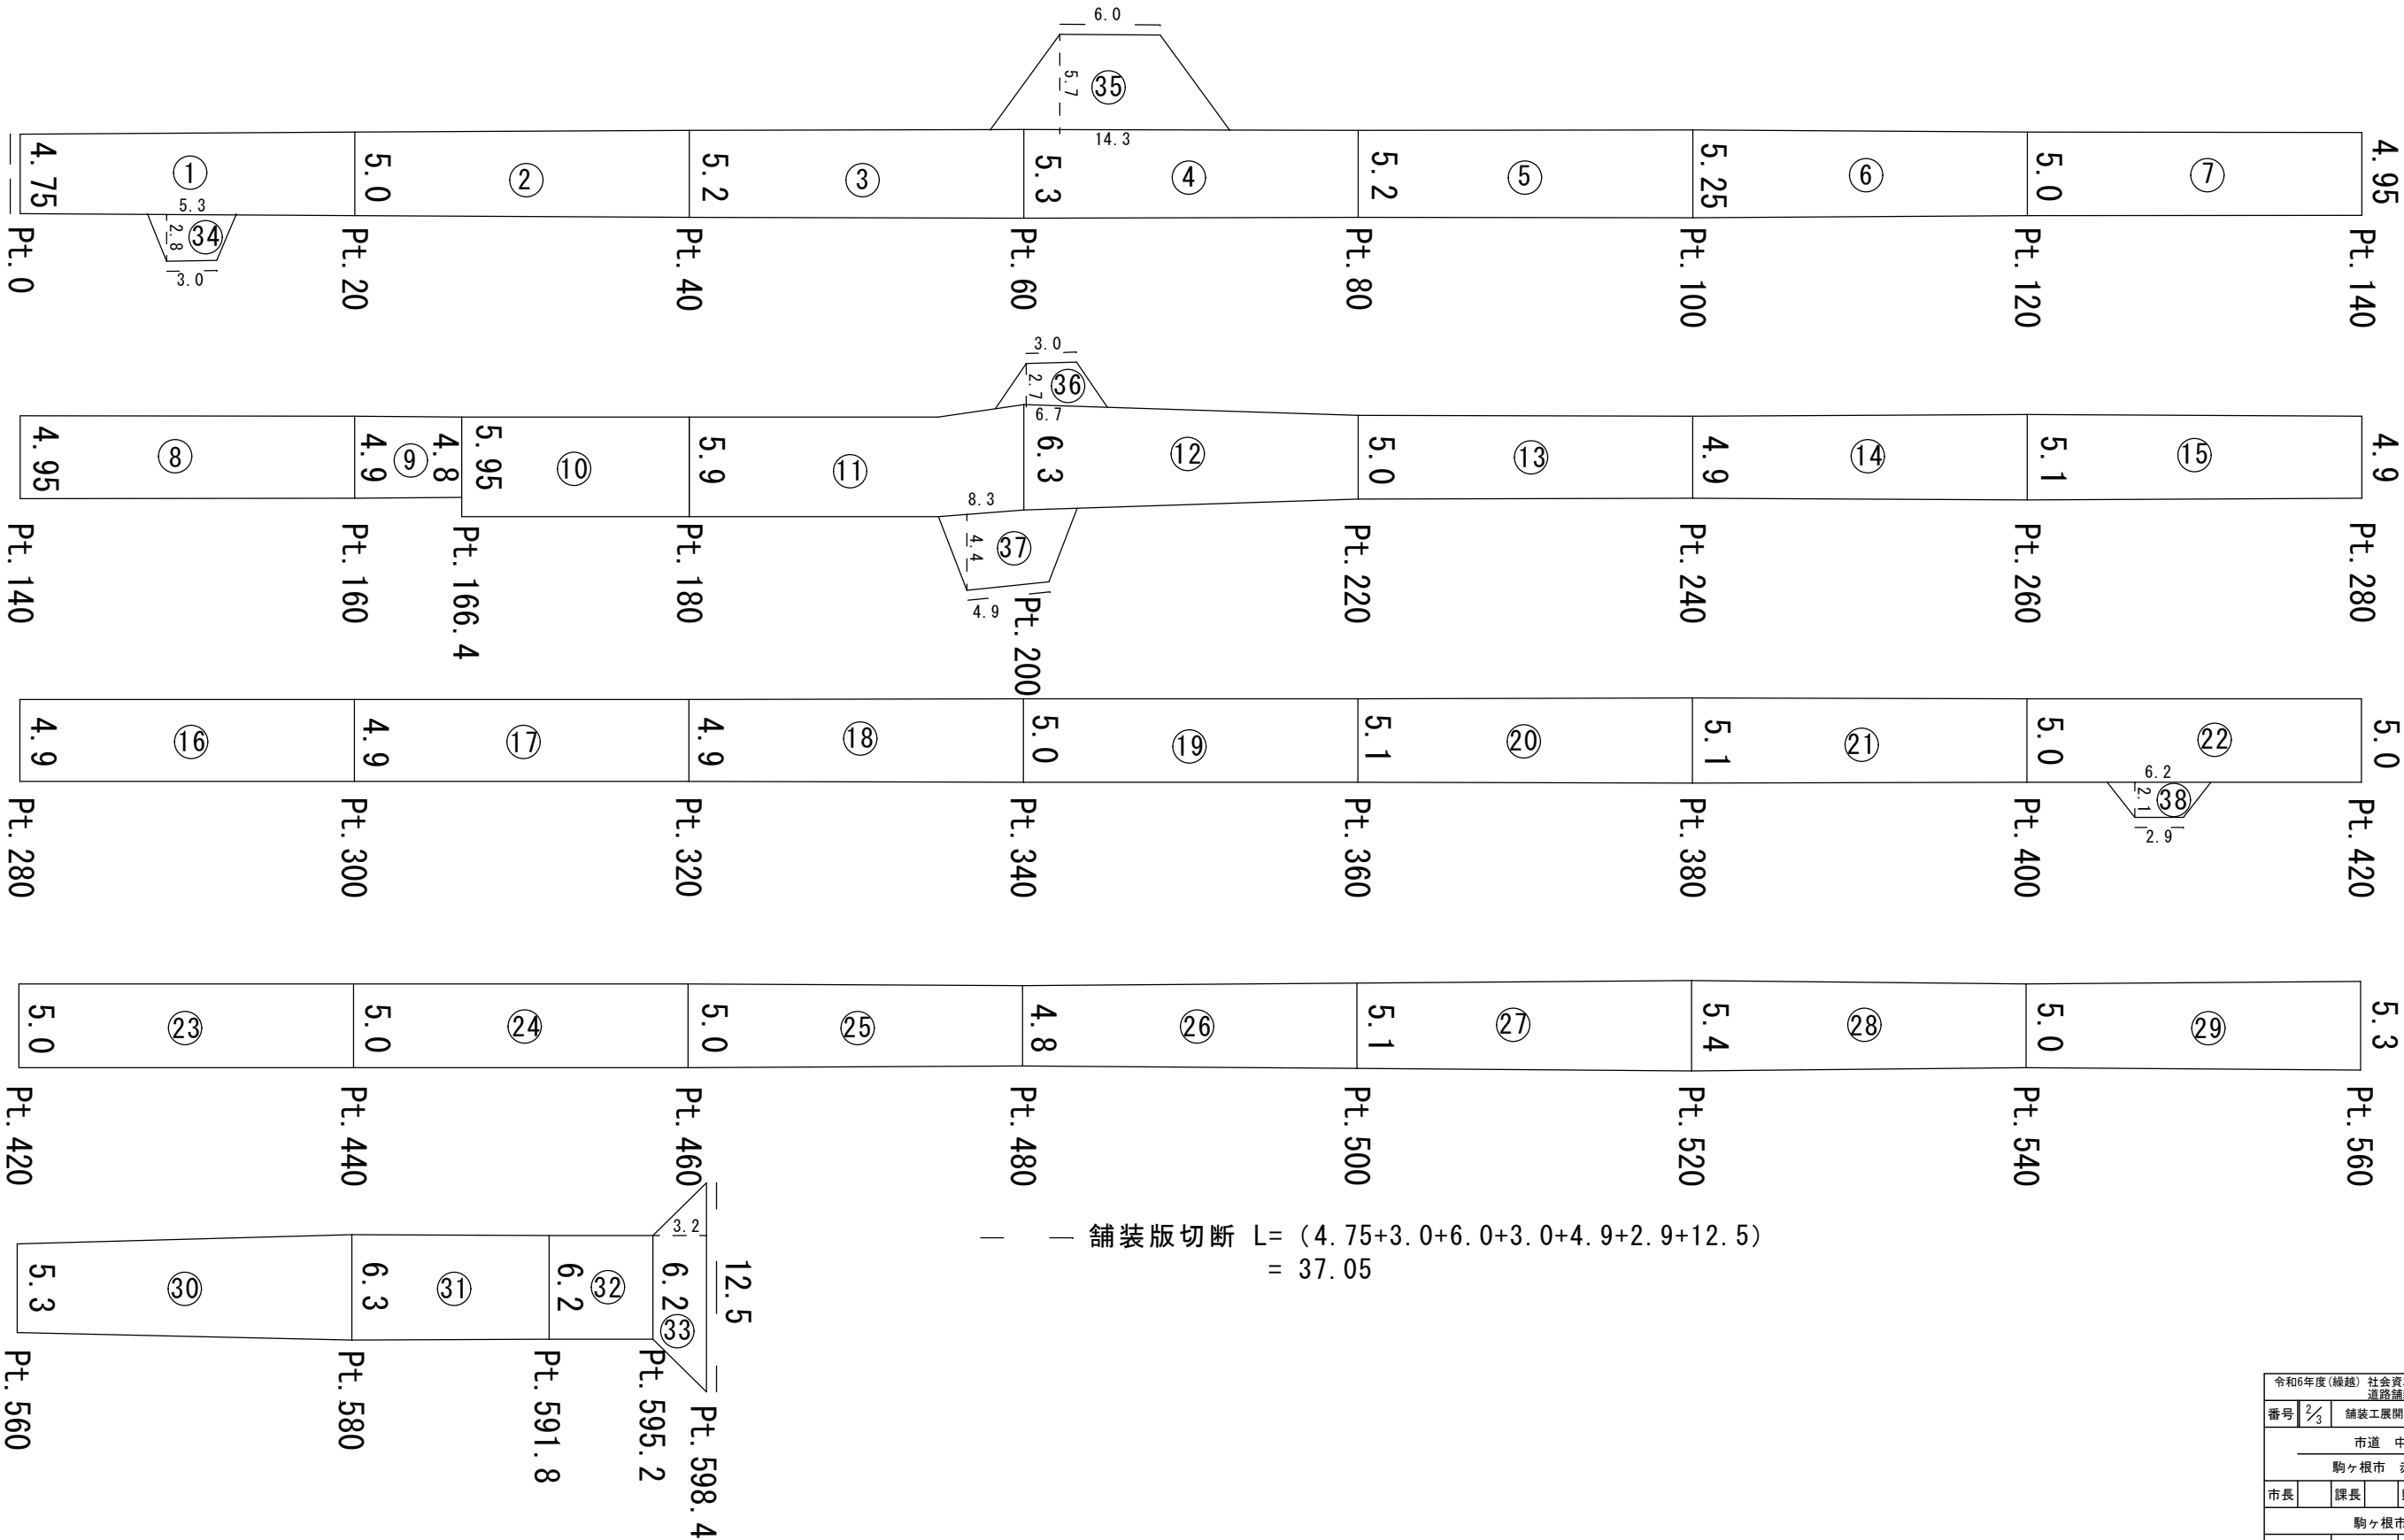

舗装版切断 $L = (4.75 + 3.0 + 6.0 + 3.0 + 4.9 + 2.9 + 12.5)$
 $= 37.05$

令和6年度(繰越) 社会資本整備総合交付金				
道路舗装事業 舗装修繕工事				
番号	2/3	舗装工展開図	縮尺	図示
市道 中割線				
駒ヶ根市 赤穂中割				
市長	課長	照査	設計	
駒ヶ根市 建設課				
設計会社		管理技術者		
測量会社		照査技術者		
調査会社		主任技術者		
		主任技術者		

区画線工展開図 Scale=1:200

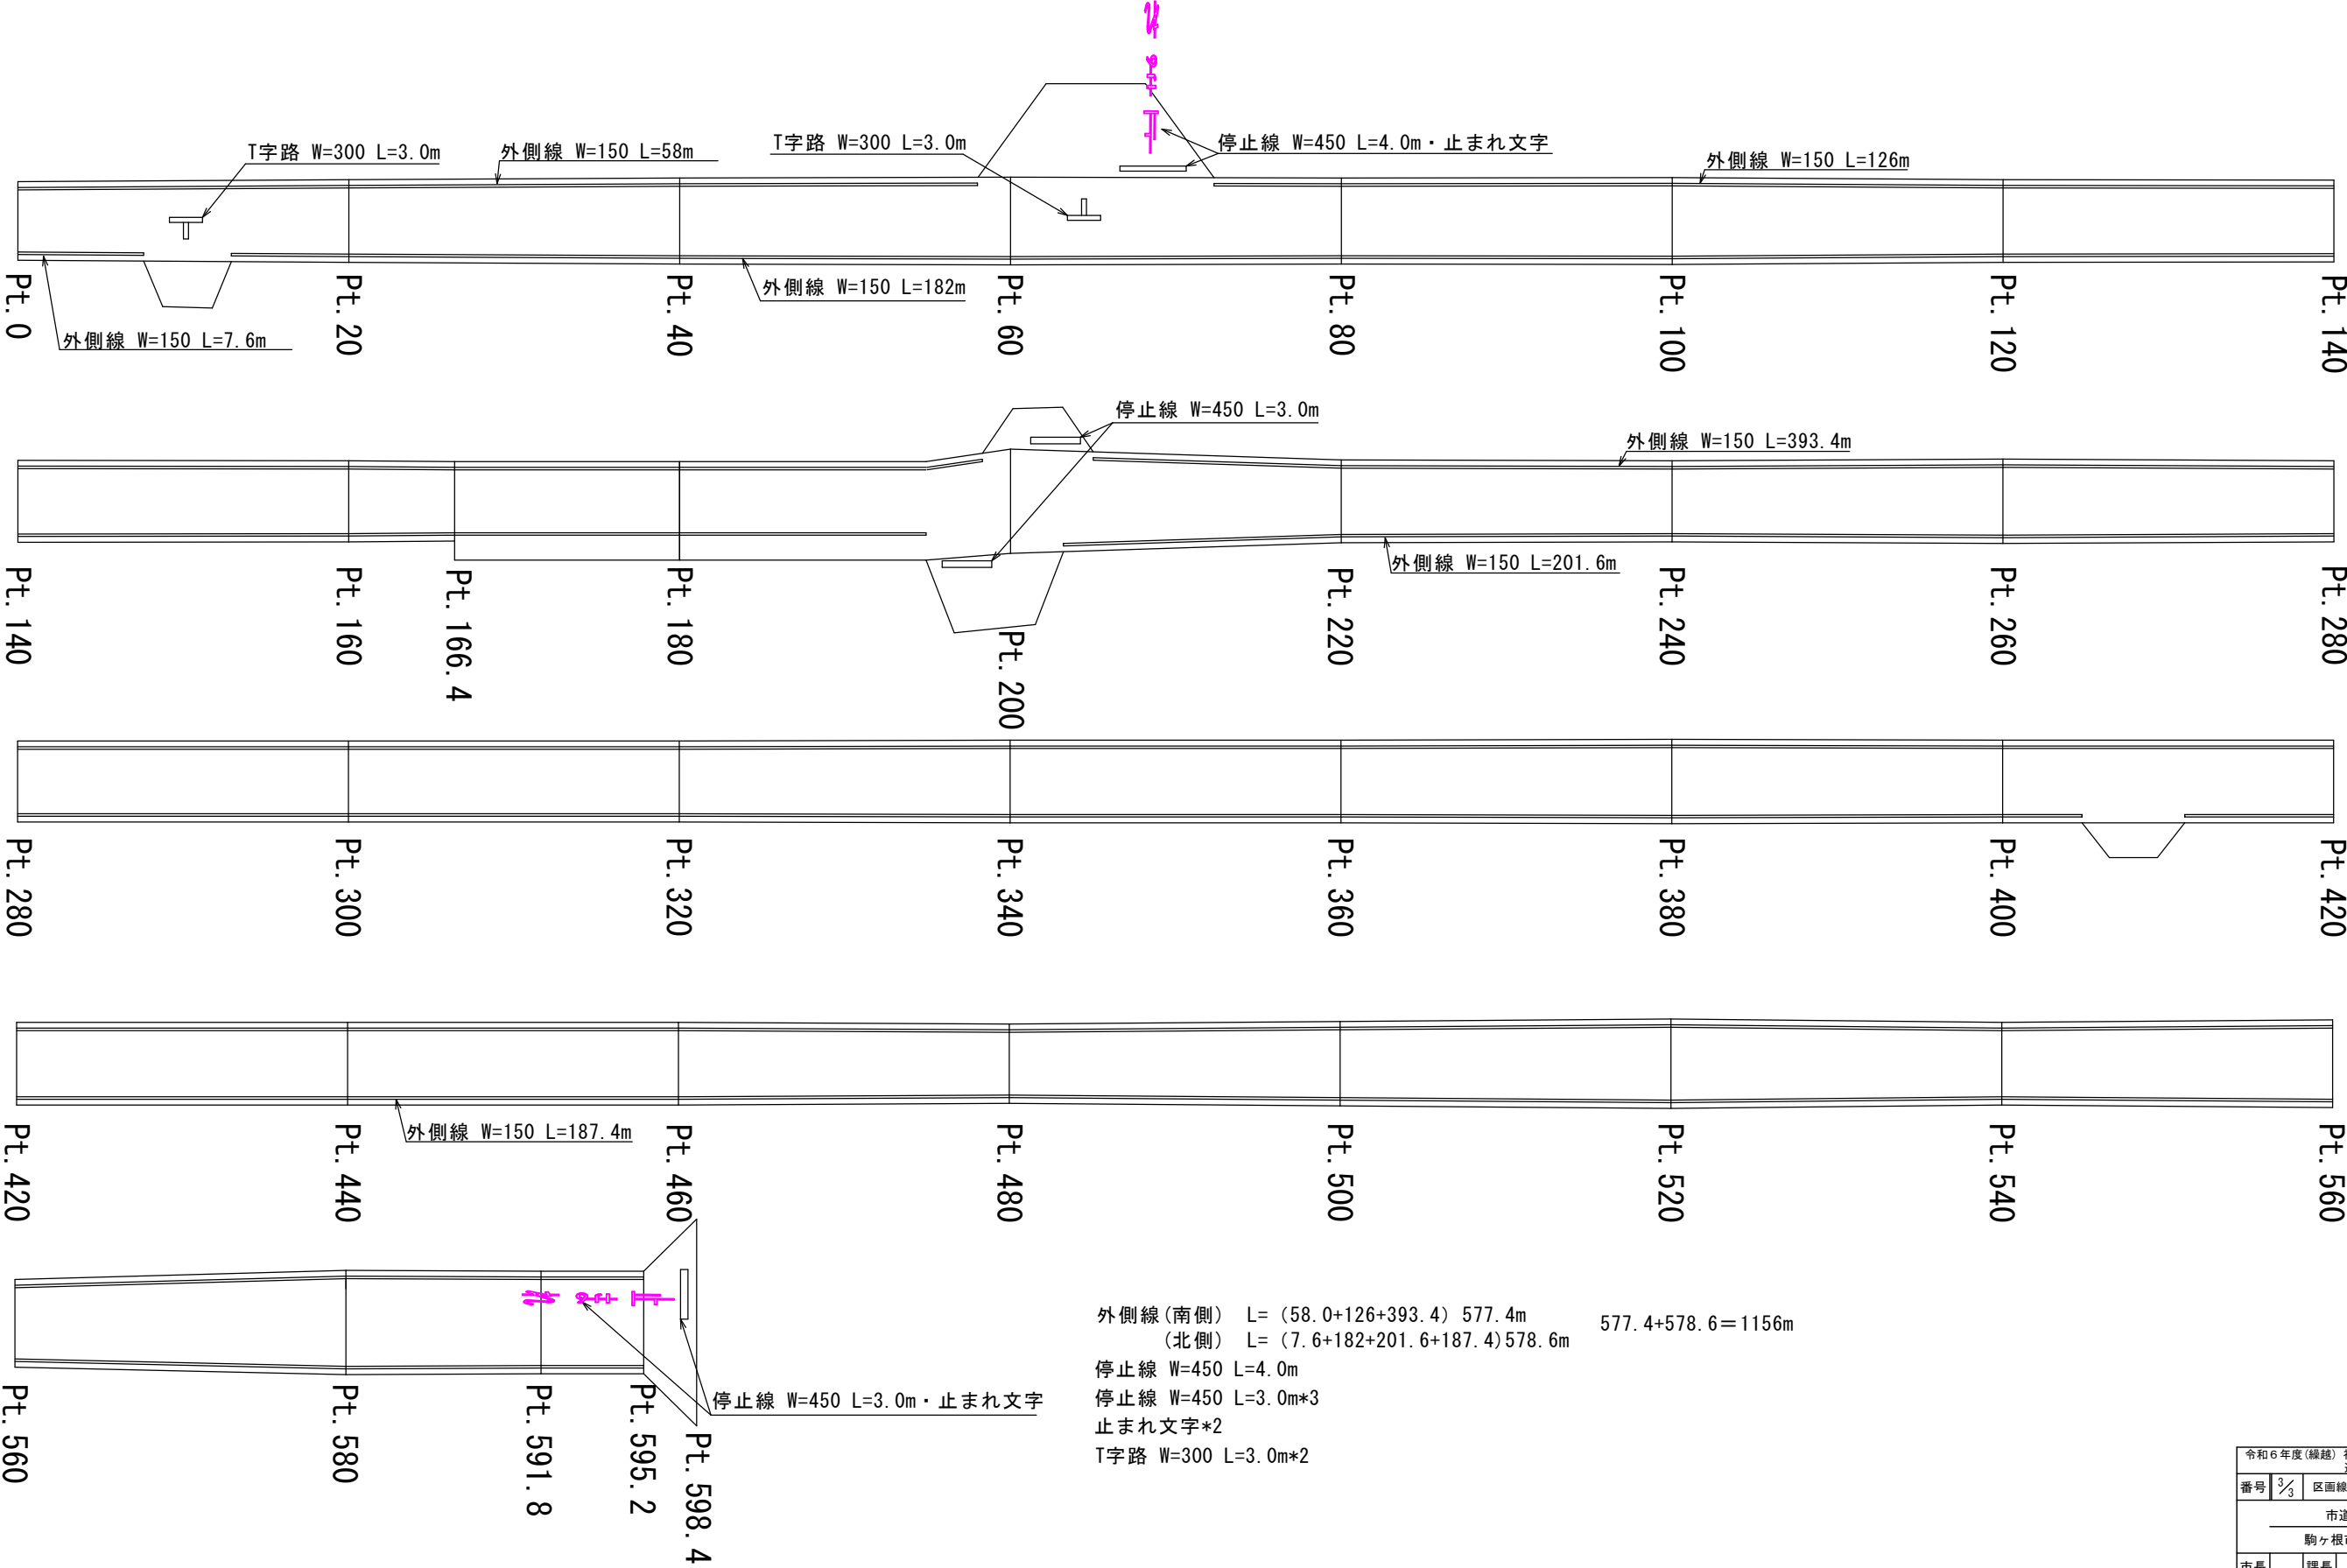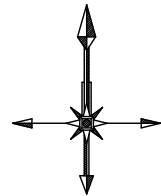

外側線(南側) L= (58.0+126+393.4) 577.4m
(北側) L= (7.6+182+201.6+187.4) 578.6m
577.4+578.6=1156m

停止線 W=450 L=4.0m
停止線 W=450 L=3.0m*3
止まれ文字*2
T字路 W=300 L=3.0m*2

令和6年度(繰越)社会資本整備総合交付金				
道路舗装事業 舗装修繕工事				
番号	3/3	区画線工展開図	縮尺	図示
市道 中割線				
駒ヶ根市 赤穂中割				
市長	課長	照査	設計	
駒ヶ根市 建設課				
設計会社		管理技術者		
		照査技術者		
測量会社		主任技術者		
調査会社		主任技術者		