


Scale = Free

 


Scale = Free


市道永見山線

標準断面(全面) $S=Free$



※舗装勾配については、現地協議の上、決定するものとする。

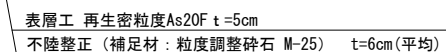


アスカーブ

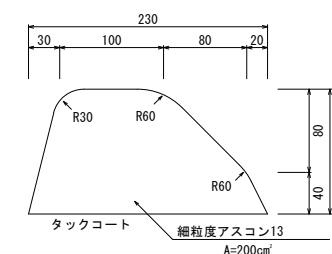

令和7年度 市単道路舗装事業 舗装修繕工事			
番号	1/2	平面図・標準断面図	縮尺 図示
市道永見山線			
駒ヶ根市 中沢 永見山			
市長	課長	照査	設計
駒ヶ根市 建設課			
設計会社	管理技術者		
	照査技術者		
測量会社	主任技術者		
調査会社	主任技術者		

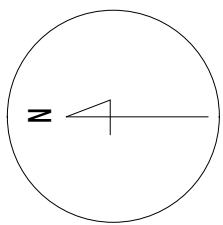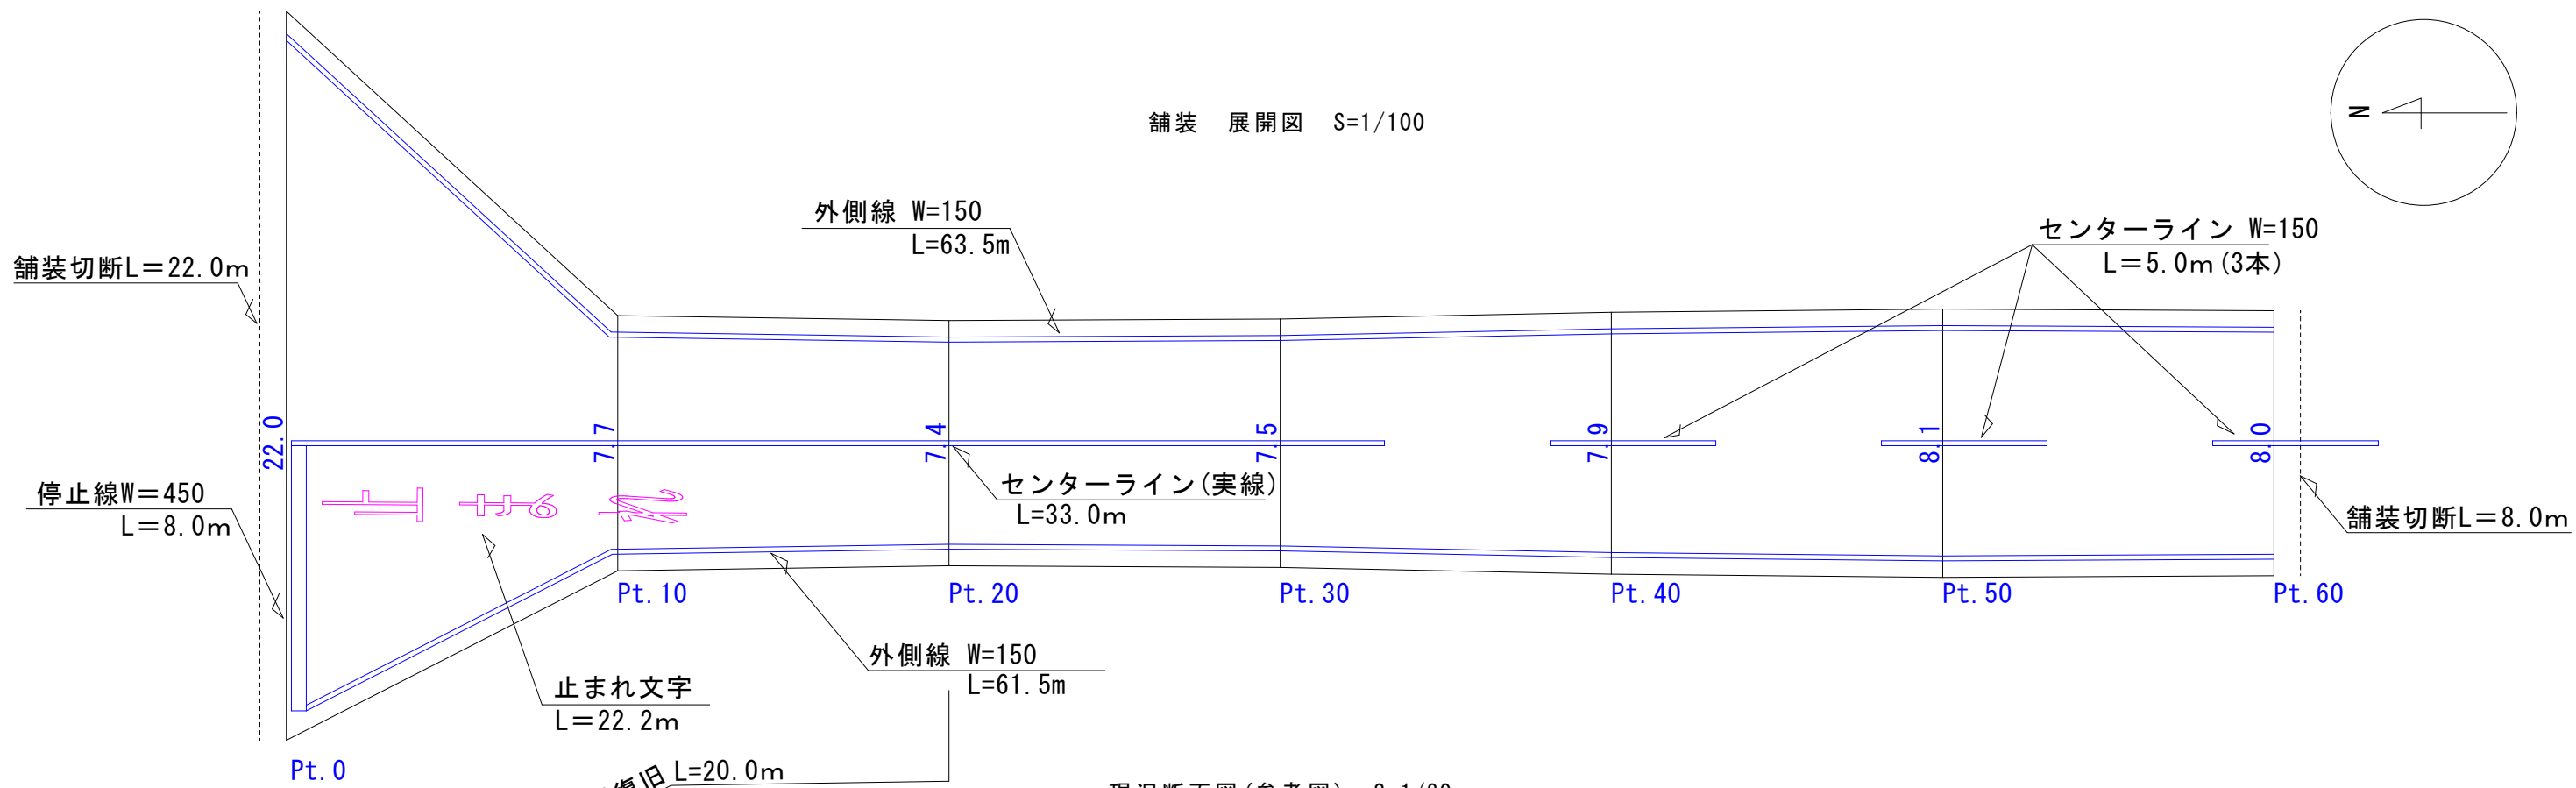

現況断面図 (参考図) S=1/30

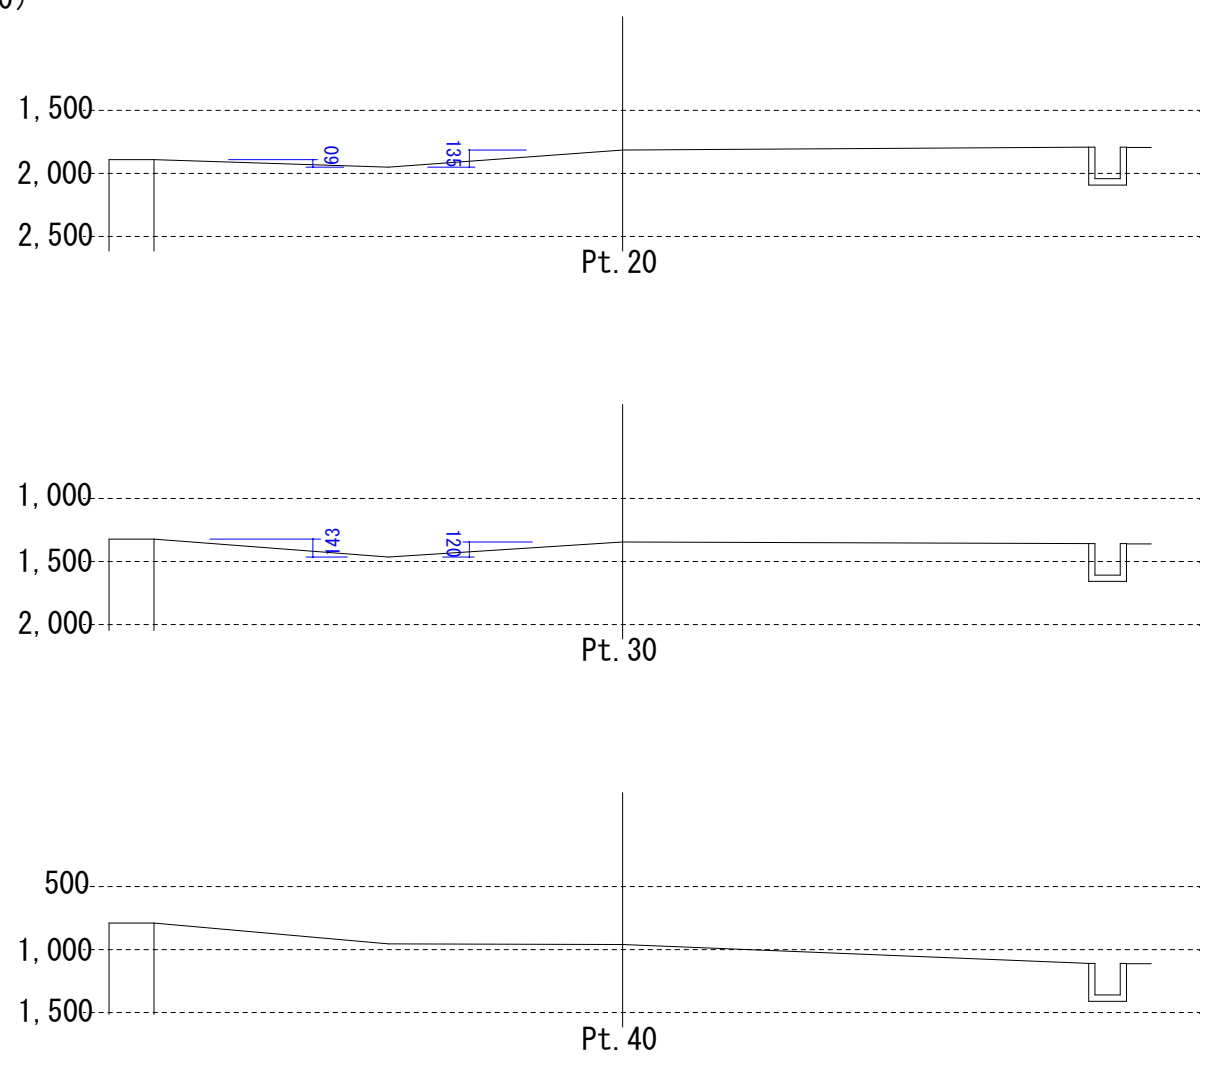

令和7年度 市単道路舗装事業 舗装修繕工事				
番号	2/2	展開図・現況断面図	縮尺	図 示
市道永見山線				
駒ヶ根市 中沢 永見山				
市長	課長	照査	設計	
駒ヶ根市建設課				
設計会社			管理技術者	
			照査技術者	
測量会社			主任技術者	
調査会社			主任技術者	