




平面図 S=1/500

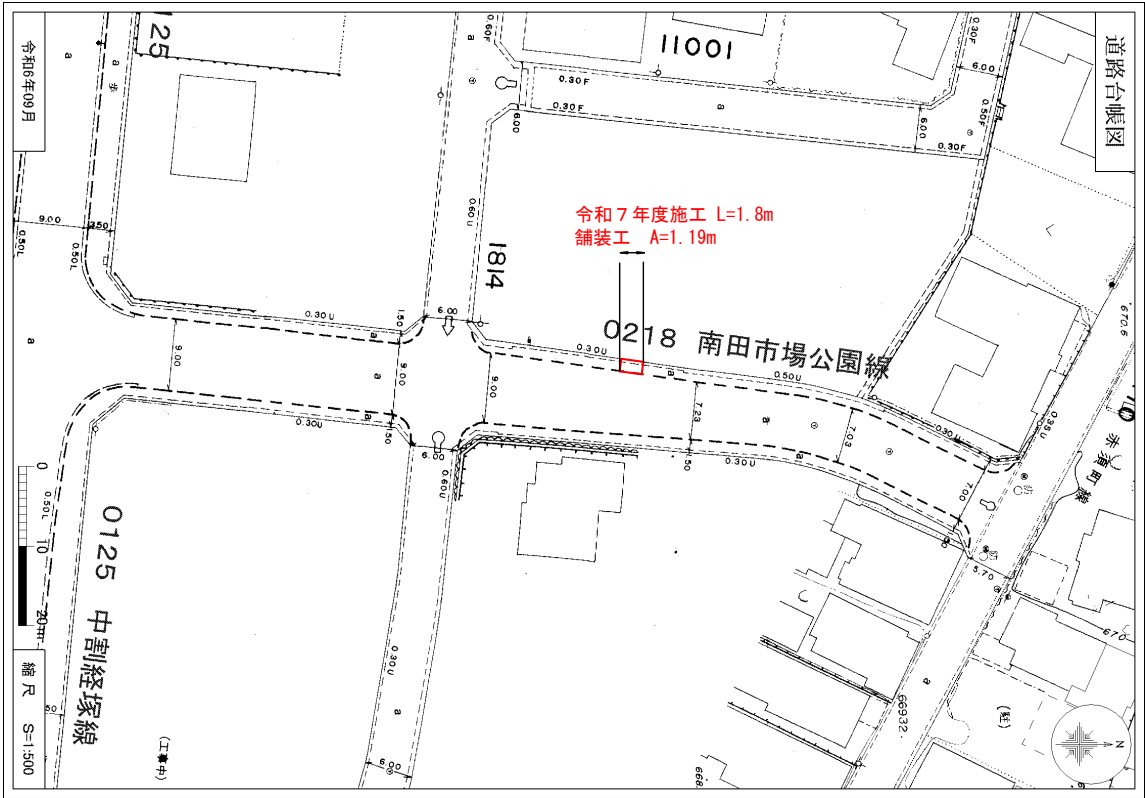


歩道舗装標準断面図

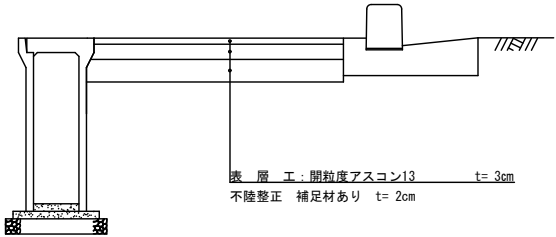

表層工展開図 S=1/100

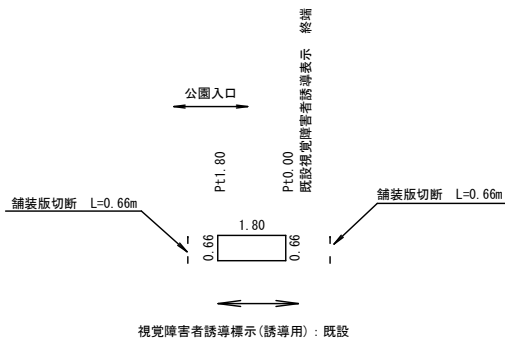


視覚障害者誘導表示配置図 S=1/50

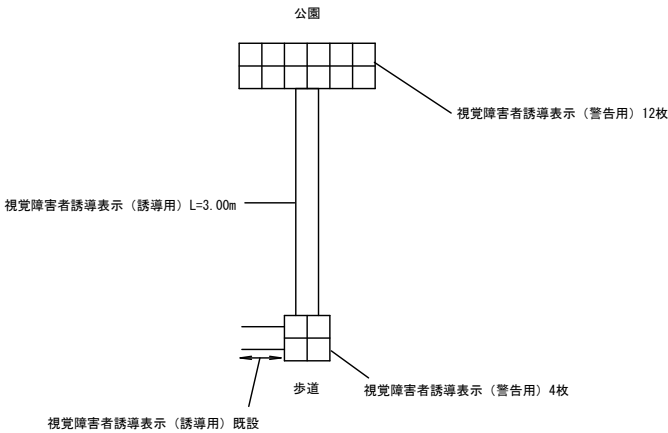


(1工区)

令和7年度 市単道路舗装事業 舗装修繕工事					
番号	1/7	平面図・横断面	縮尺	図	示
市道 中割経塚線外					
駒ヶ根市 南田市場					
市長	課長	調査	設計		
駒ヶ根市建設課					
設計会社		管理技術者			
		調査技術者			
測量会社		主任技術者			
調査会社		主任技術者			


平面図 S=1/500

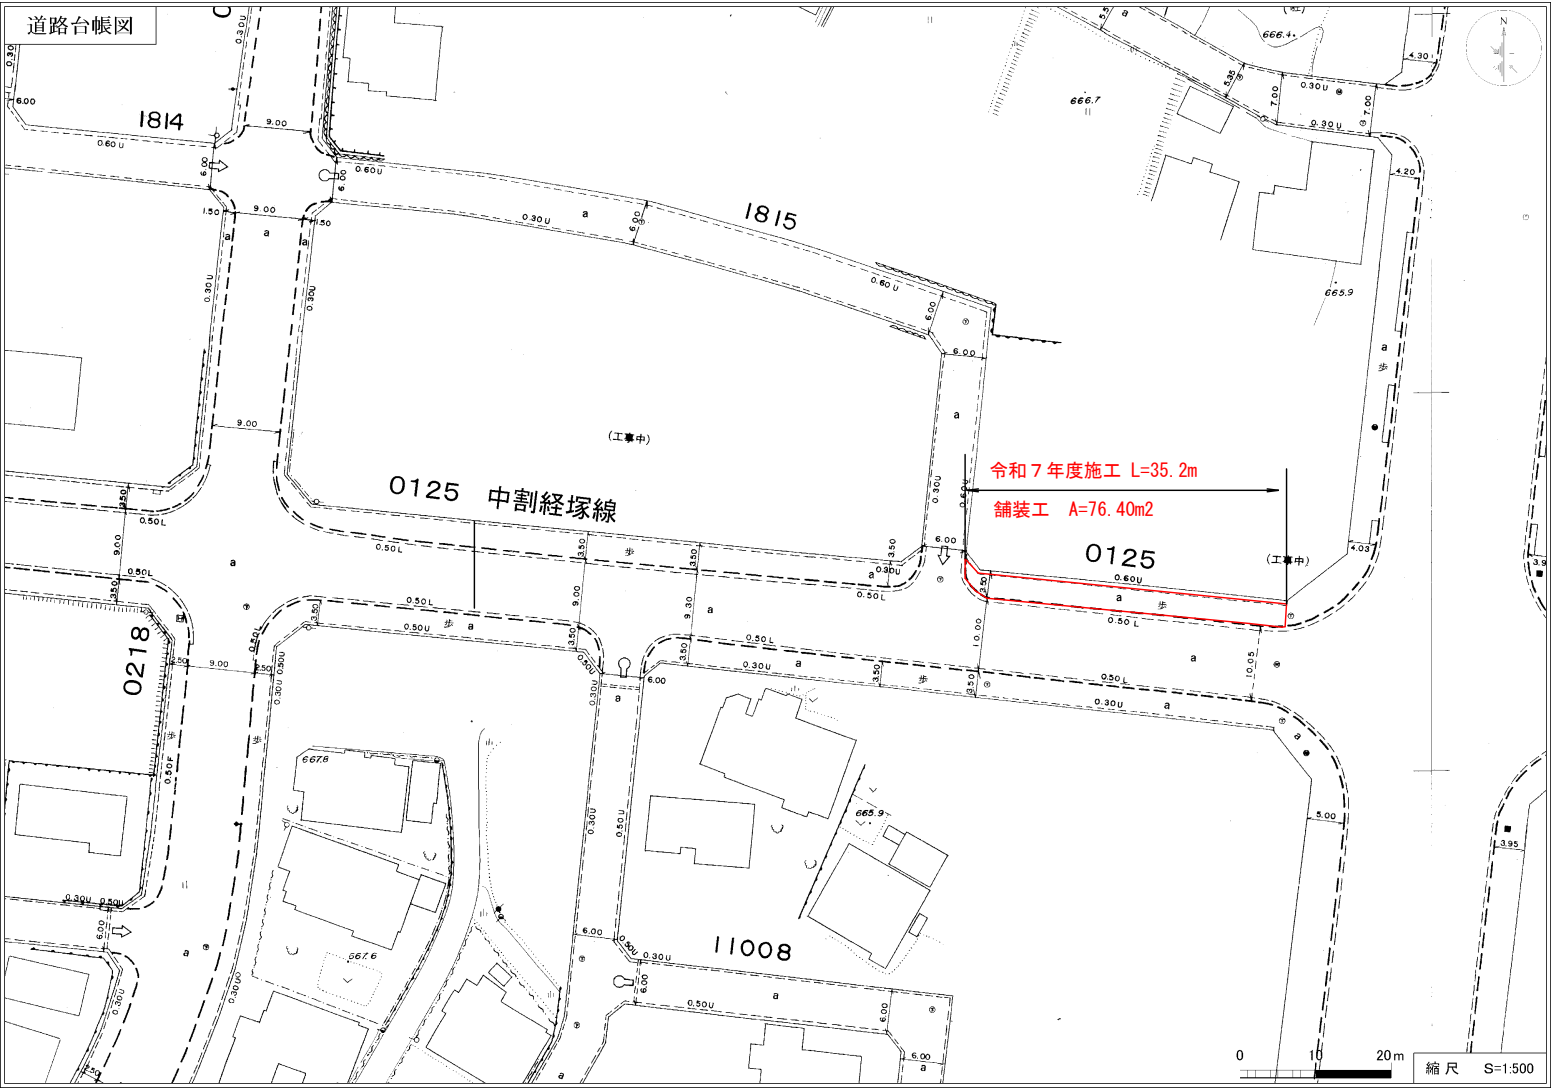


表層工展開図 S=1/100

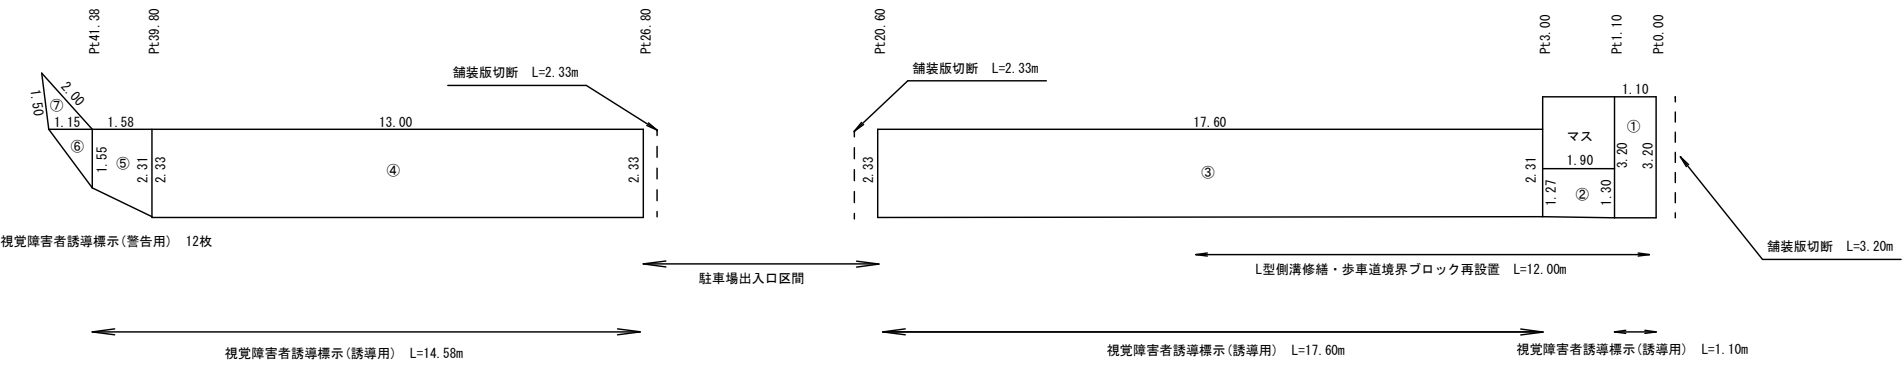


歩道舗装標準断面図

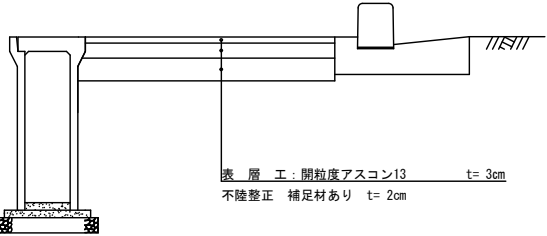

L型側溝・歩車道境界ブロック標準断面図

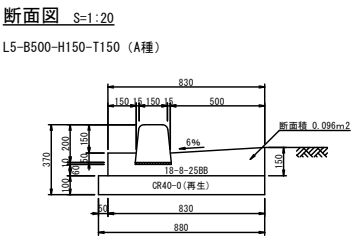


L5-B500-H150-T150 (A種)			
名 称	規 格	単 位	数 量
ブロック	歩車道境界ブロックA(両面)	個	16.5
コンクリート	18-B-2588	m3	0.96
基礎材	CR40-0(15cm厚)再生	m2	8.8
型枠	18-B-2588	m2	2.7
調整モルタル	1:3	m3	0.02

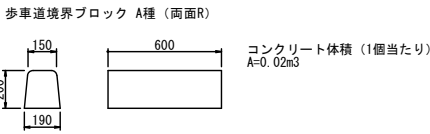


(2工区)

令和7年度 市単道路舗装事業 舗装修繕工事			
番号	2/7	平面図・横断面図	縮尺 図 示
市道 中割経塚線外			
駒ヶ根市 南田市場			
市長	課長	調査	設計
駒ヶ根市建設課			
設計会社		管理技術者	
測量会社		調査技術者	
調査会社		主任技術者	

平面図 S=1/500

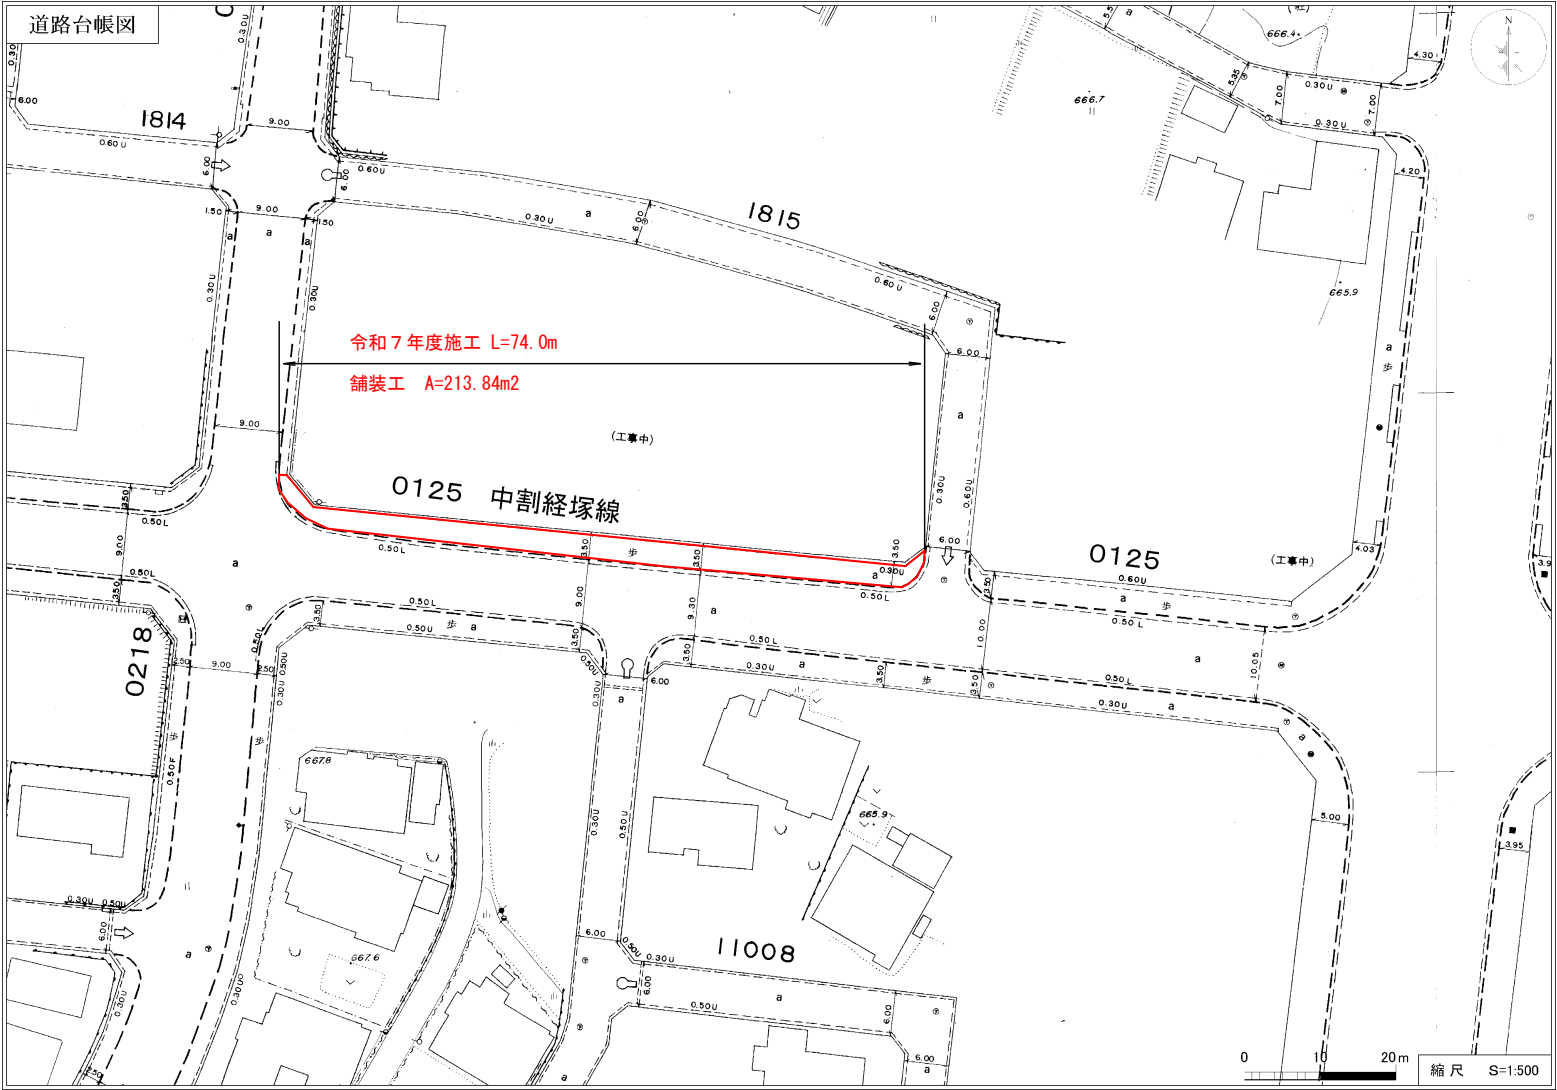


歩道舗装標準断面図

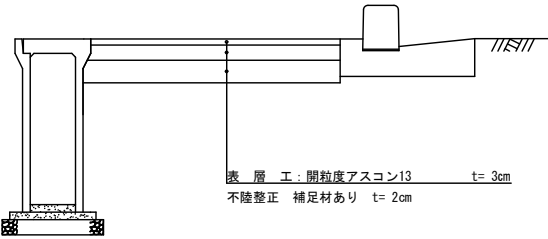

L型側溝・歩車道境界ブロック標準断面図

断面図 S=1/20


L5-B500-H150-T150 (A種)

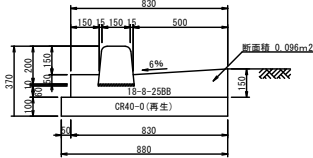


L5-B500-H150-T150

名称	規格	単位	数量
ブロック	歩車道境界ブロックA(両面)	個	16.5
コンクリート	18-8-25B8	m3	0.96
基礎材	CR40-0(10cm厚)再生	m2	8.8
型枠		m2	2.7
調整モルタル	1:3	m3	0.02

歩車道境界ブロック A種 (両面R)

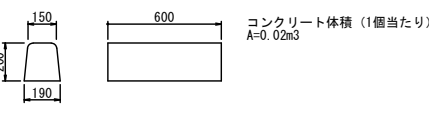


表層工展開図 S=1/200 (拡大図 S=1/100)

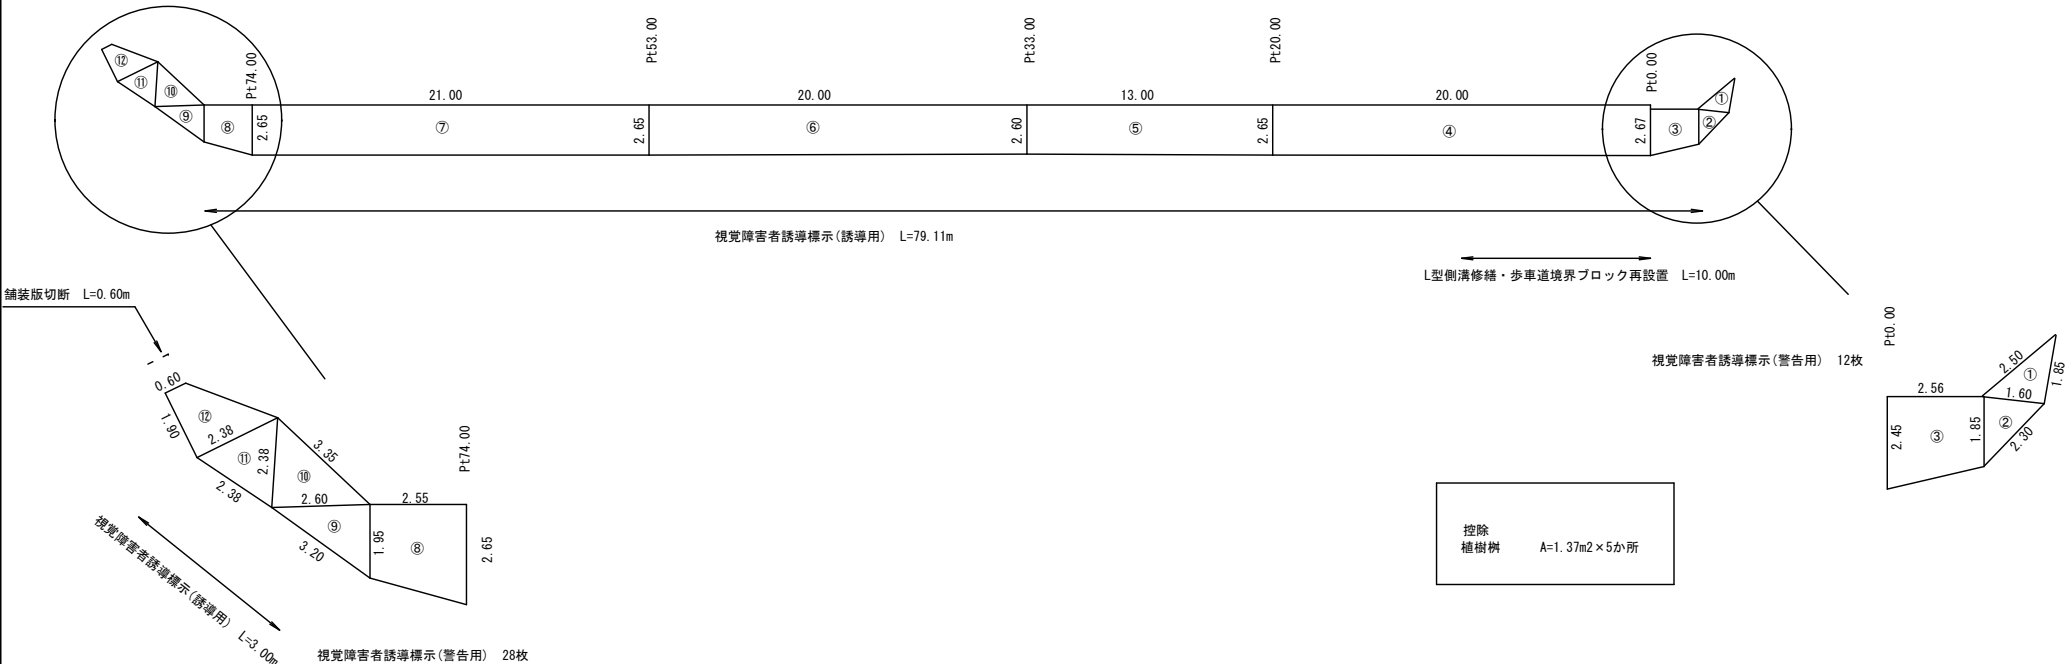


(3 工区)

令和7年度	市単道路舗装事業	舗装修繕工事
番号	3/7	平面図・横断面図
市道	中割経塚線外	
市街	駒ヶ根市 南田市場	
課長	調査	設計
調査会社	駒ヶ根市建設課	
設計会社	管理技術者	
測量会社	調査技術者	
調査会社	主任技術者	

平面図 S=1/500

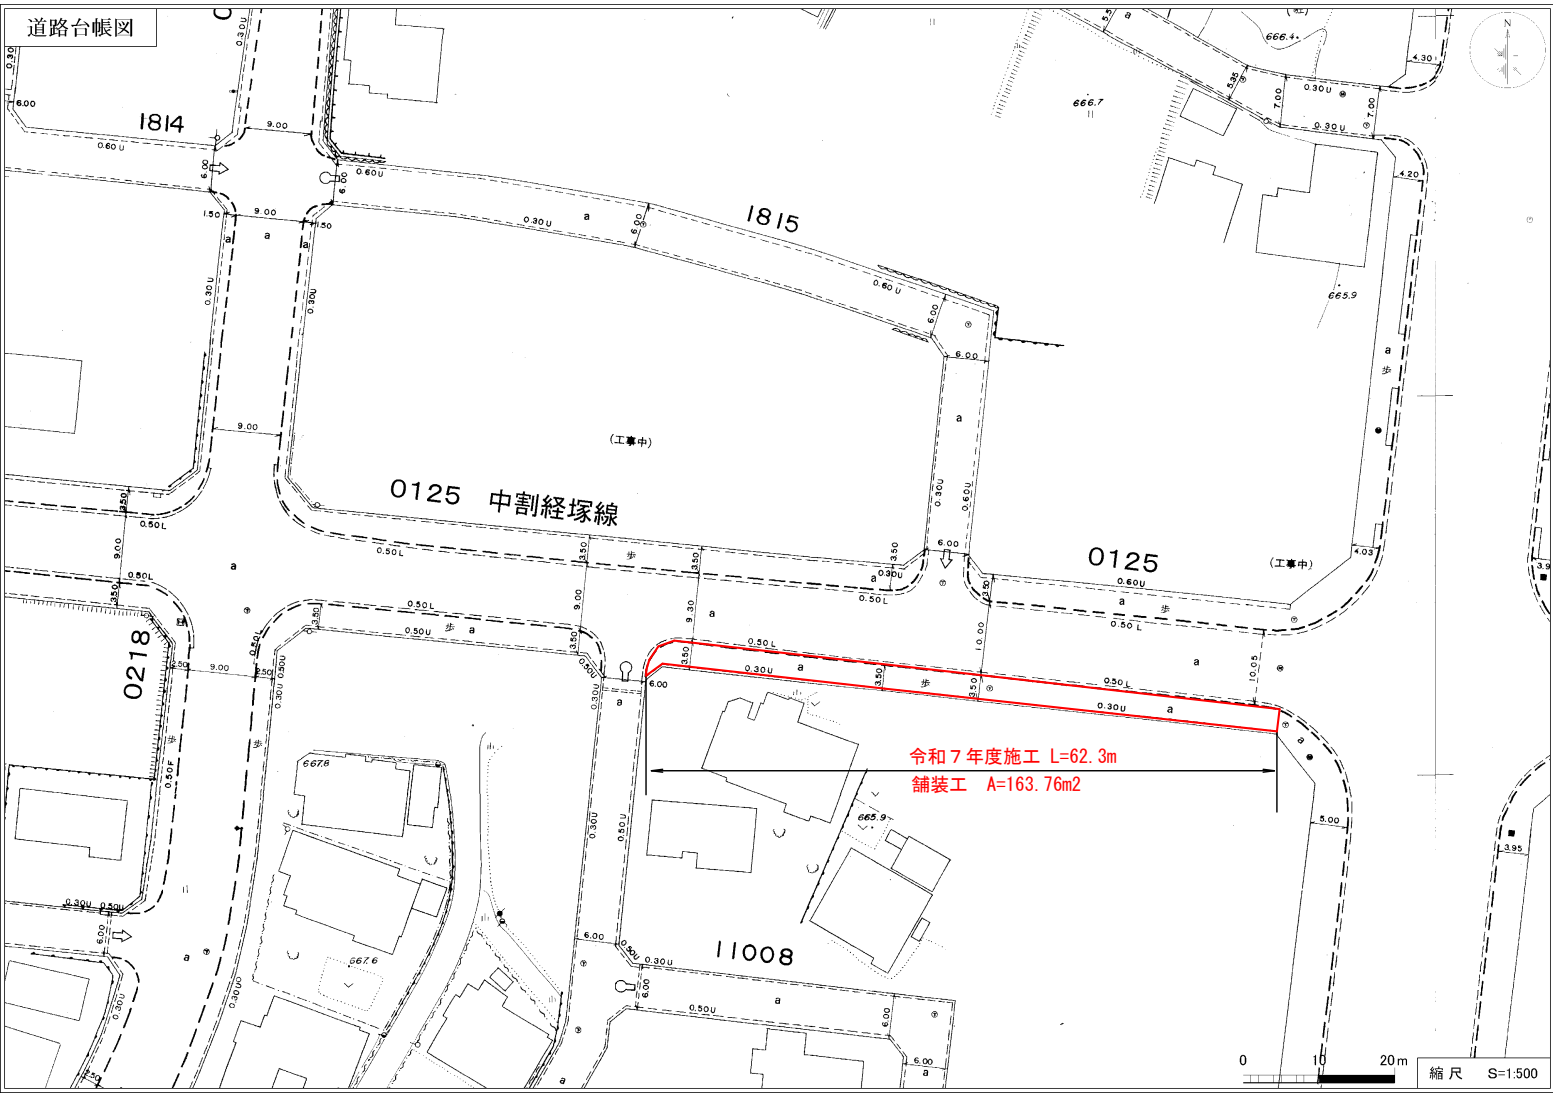


歩道舗装標準断面図

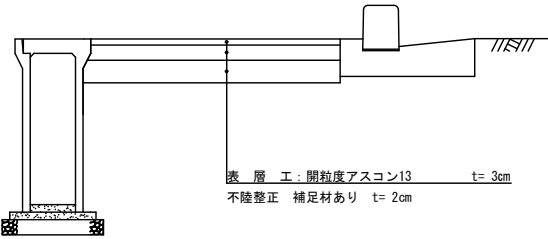

L型側溝・歩車道境界ブロック標準断面図

断面図 S=1:20

L5-B500-H150-T150 (A種)

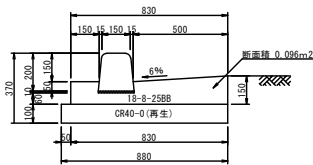


L5-B500-H150-T150


名称	規格	単位	数量
ブロック	歩車道境界ブロックA(両面)	個	16.5
コンクリート	18-8-25BB	m3	0.96
基礎材	CR40-0(10cm厚)再生	m2	8.8
型枠		m2	2.7
調整モルタル	1:3	m3	0.02

製品参考重量 47kg(L=0.6m)

歩車道境界ブロック A種 (両面R)

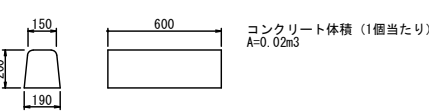


表層工展開図 S=1/200 (拡大図 S=1/100)

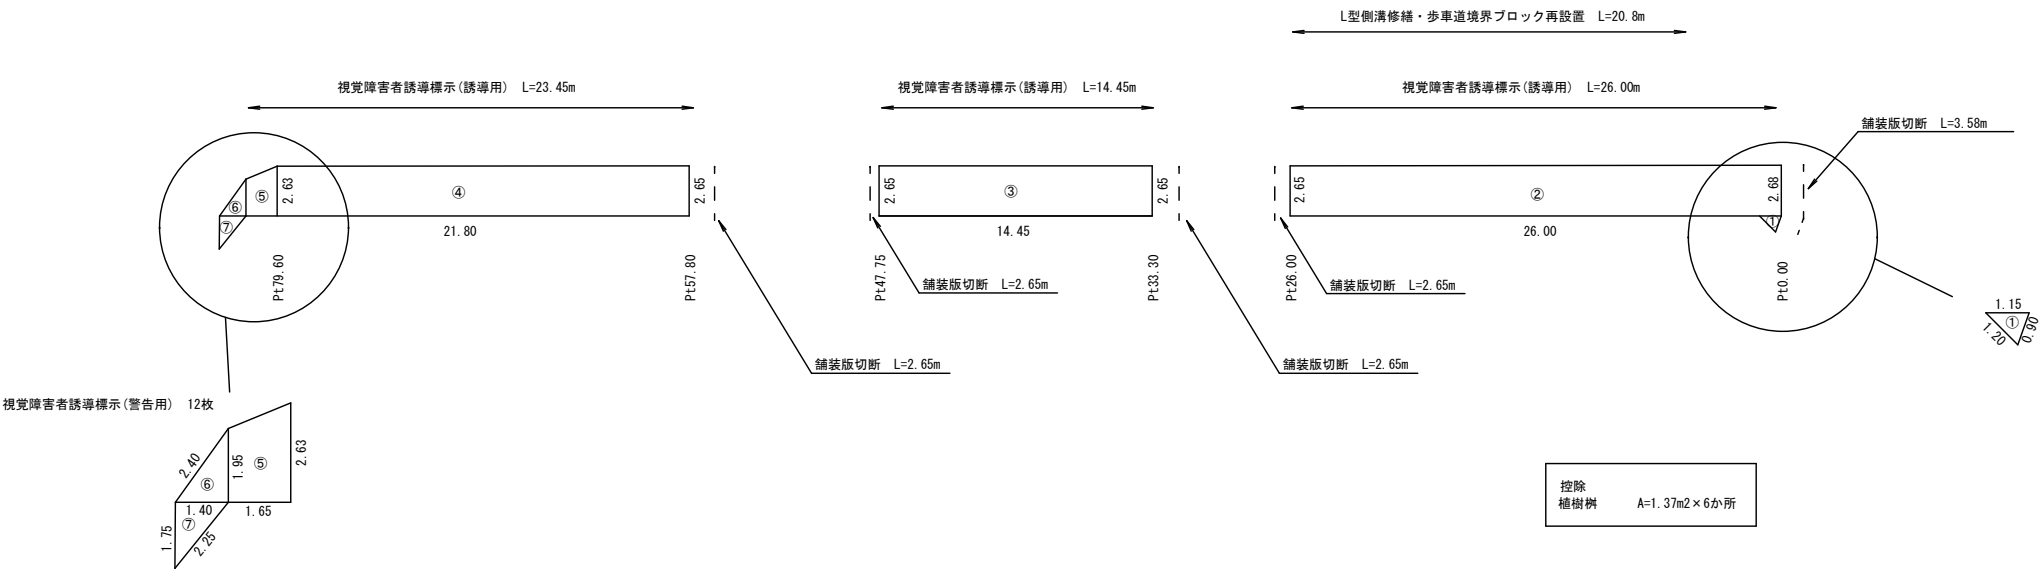


(4工区)

令和7年度	市単道路舗装事業	舗装修繕工事
番号	4/1	平面図・横断面 縮尺 図示
市道 中割経塚線外		
駒ヶ根市 南田市場		
市長	課長	調査 設計
駒ヶ根市建設課		
設計会社	管理技術者	
測量会社	調査技術者	
調査会社	主任技術者	


平 面 図 S=1/500

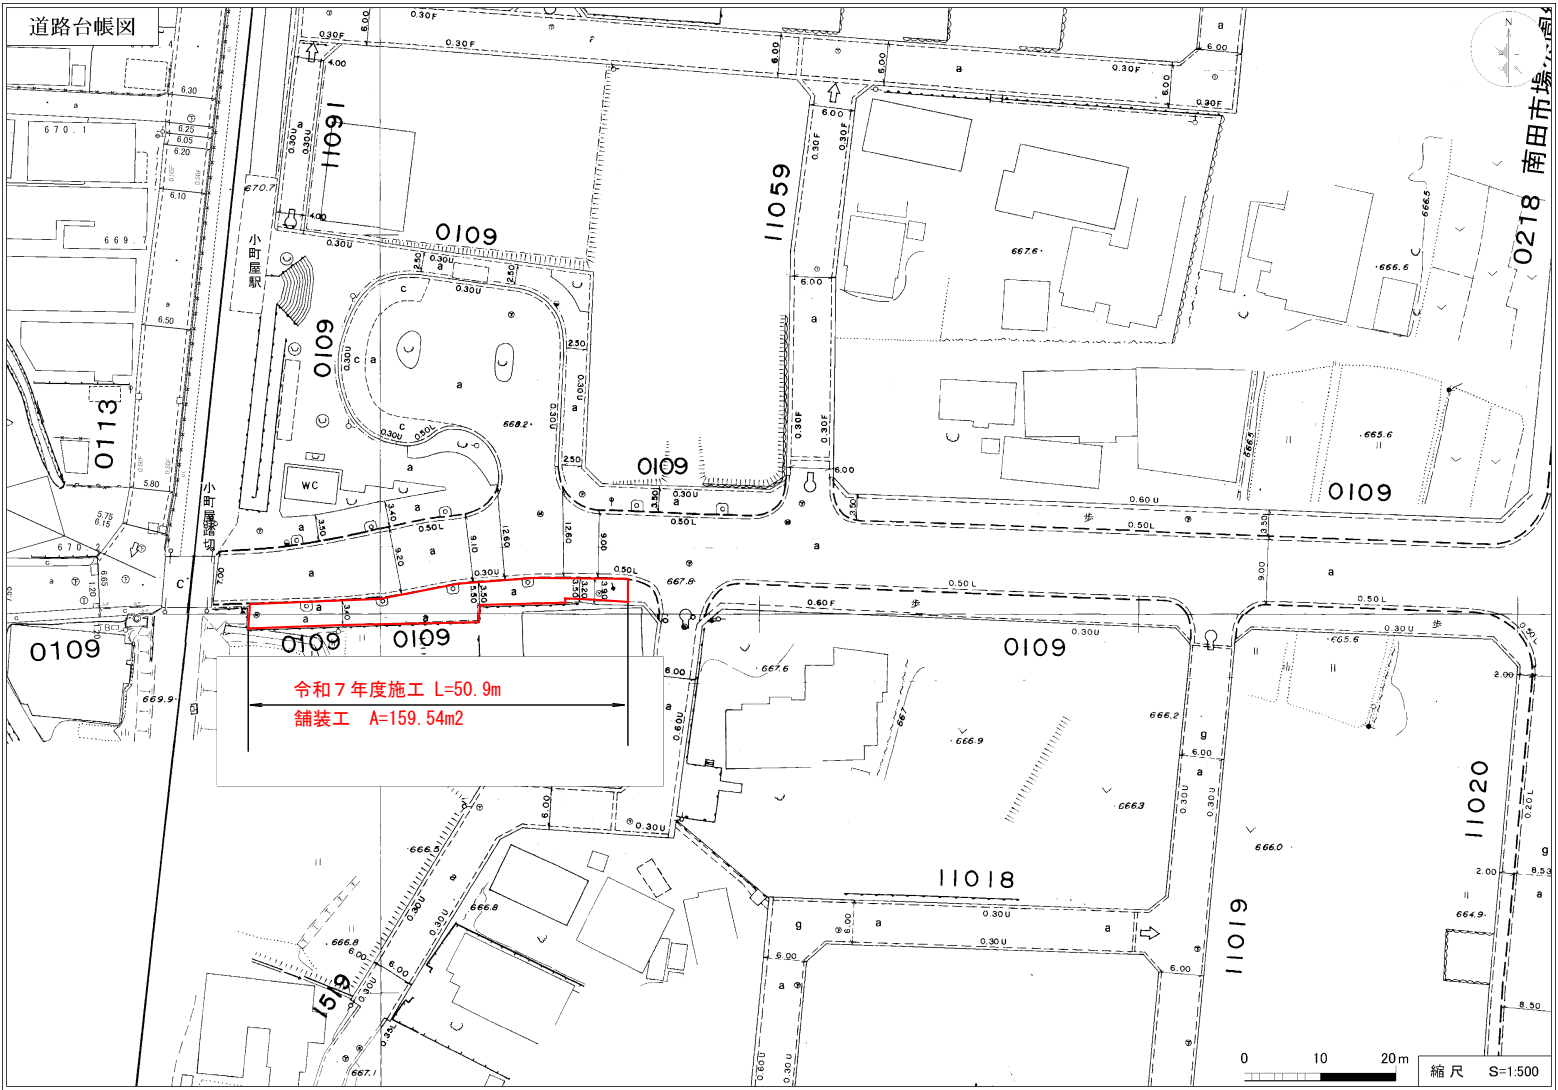

歩道舗装標準断面図

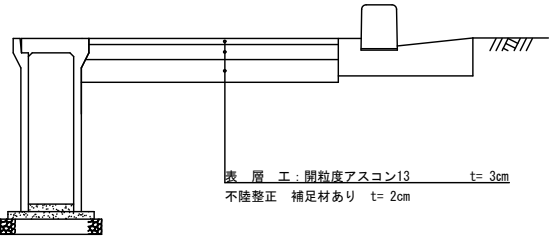


表層工展開図 S=1/200 (拡大図 S=1/100)

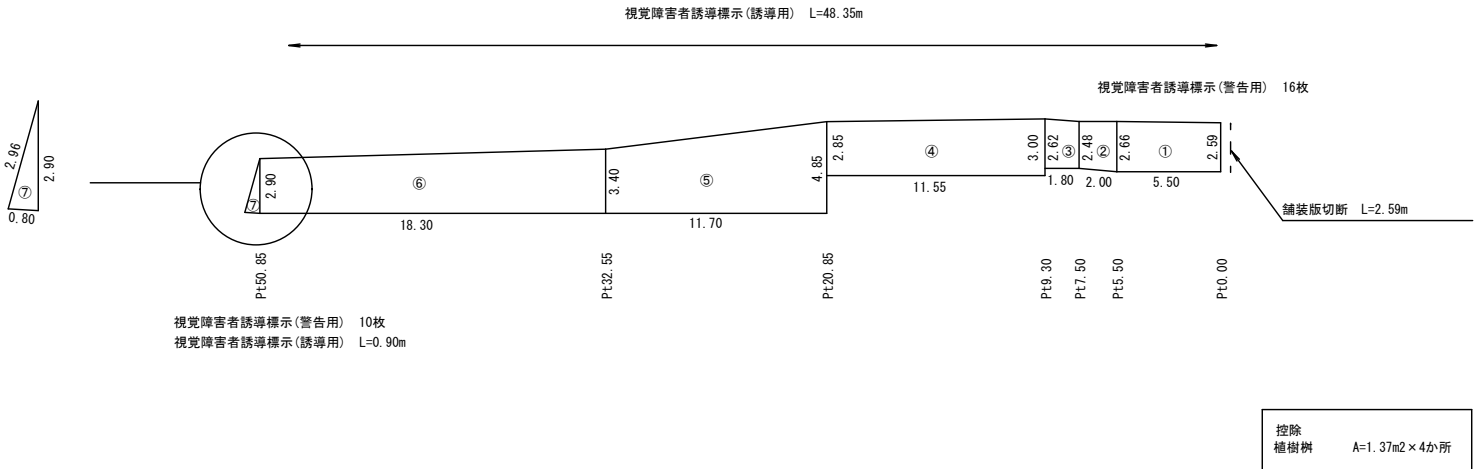


(5工区)

令和7年度 市単道路舗装事業 舗装修繕工事				
番号	5/7	平面図・横断面図	縮尺	図 示
市道 中割経塚線外				
駒ヶ根市 南田市場				
市長	課長	照査	設計	
駒ヶ根市建設課				
設計会社		管理技術者		
測量会社		照査技術者		
調査会社		主任技術者		
		主任技術者		


平面図 S=1/500

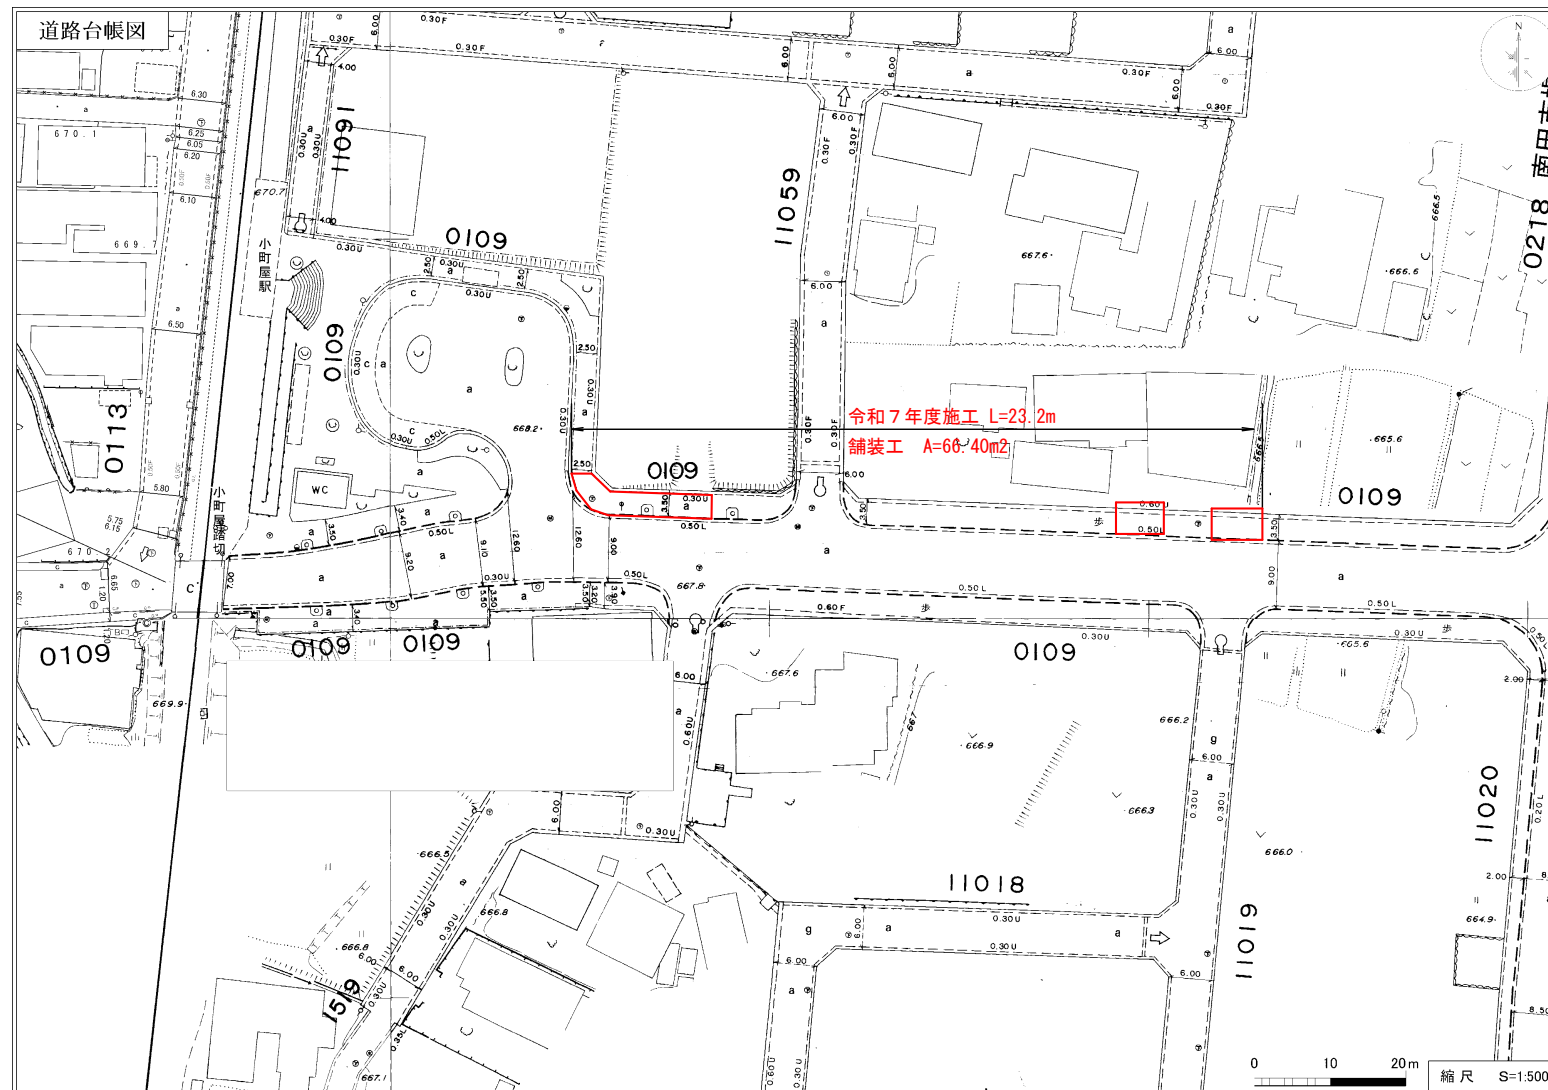


歩道舗装標準断面図

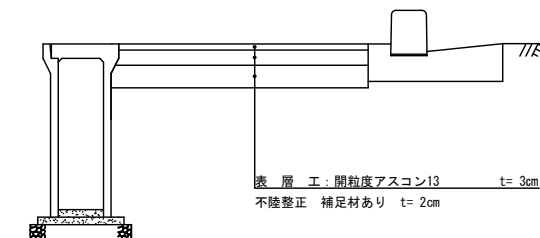

駐車場出入口 歩道舗装標準断面図

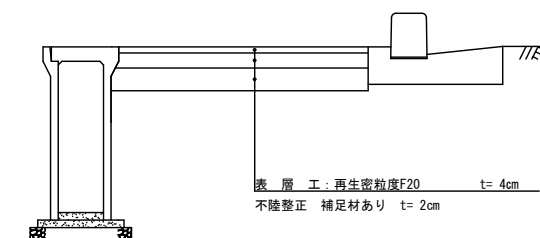


表層工展開図 S=1/200 (拡大図 S=1/100)

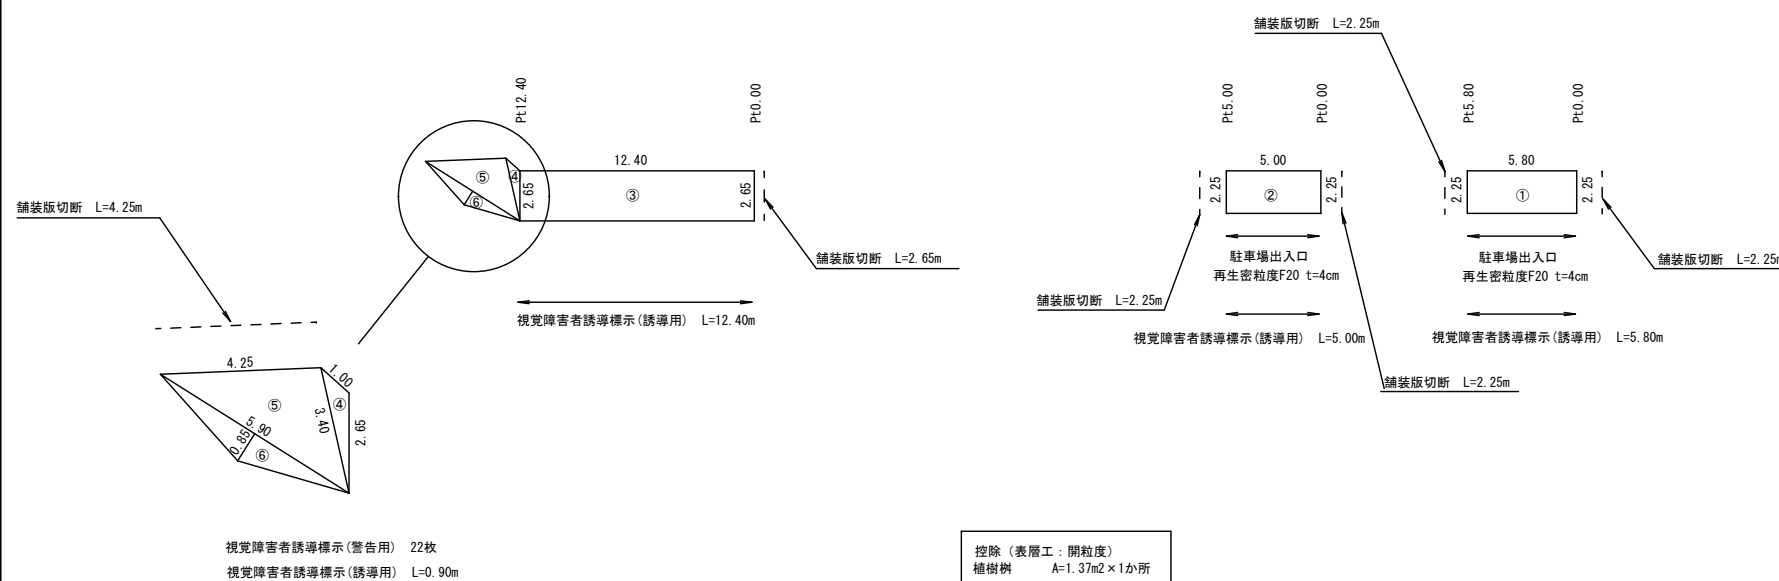


(6工区)

令和7年度 市単道路舗装事業 舗装修繕工事				
番号	6/7	平面図・横断面	縮尺	図示
市道 中割経線外				
駒ヶ根市 南田市場				
市長	課長	調査	設計	
駒ヶ根市建設課				
設計会社		管理技術者		
測量会社		調査技術者		
調査会社		主任技術者		

平面図 S=1/500

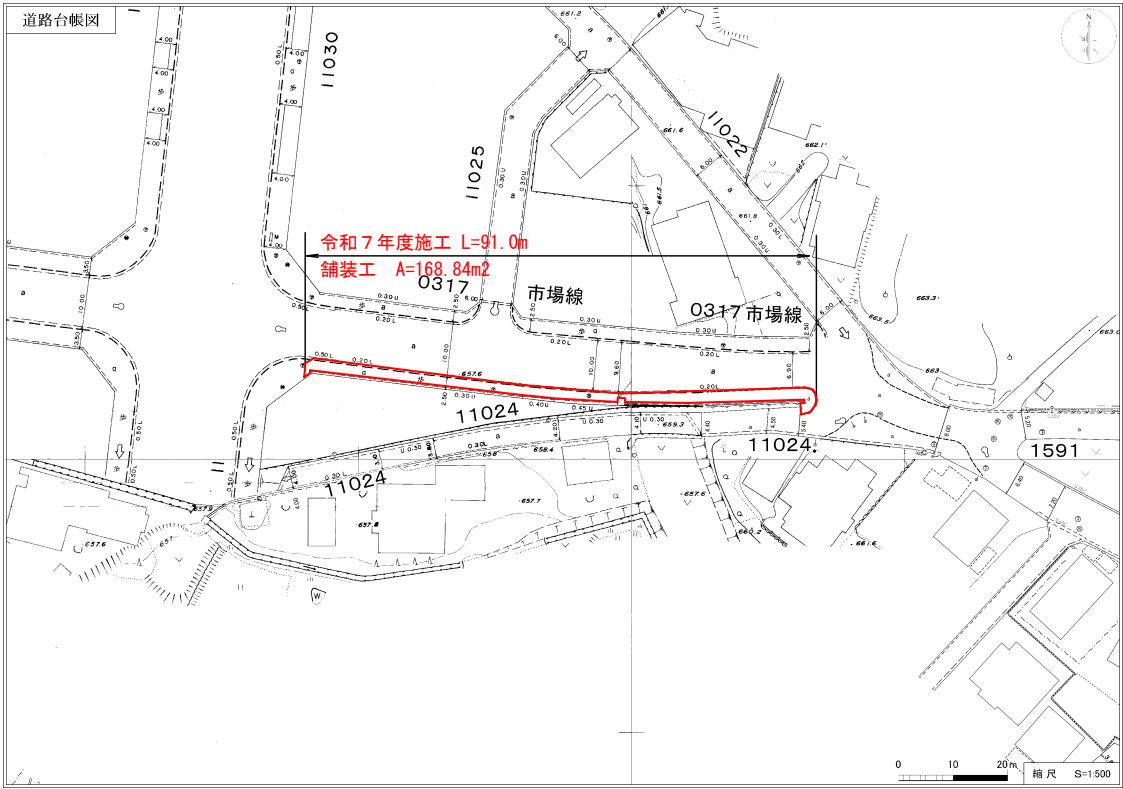


歩道舗装標準断面図

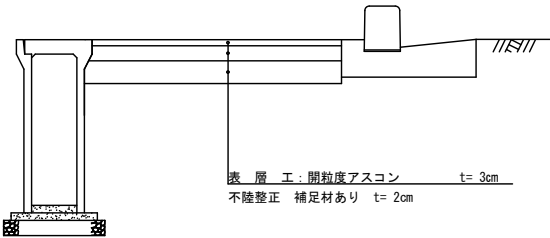


L型側溝・歩車道境界ブロック標準断面図

断面図 S=1:20

L4-B200-H150-T150 (A種)

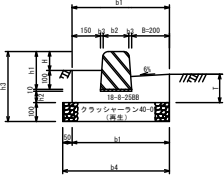


歩車道境界ブロック A種 (両面R)

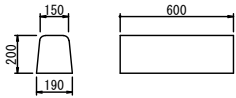

コンクリート体積 (1個当たり)
A=0.02m³

表層工展開図 S=1/200 (拡大図 S=1/50)

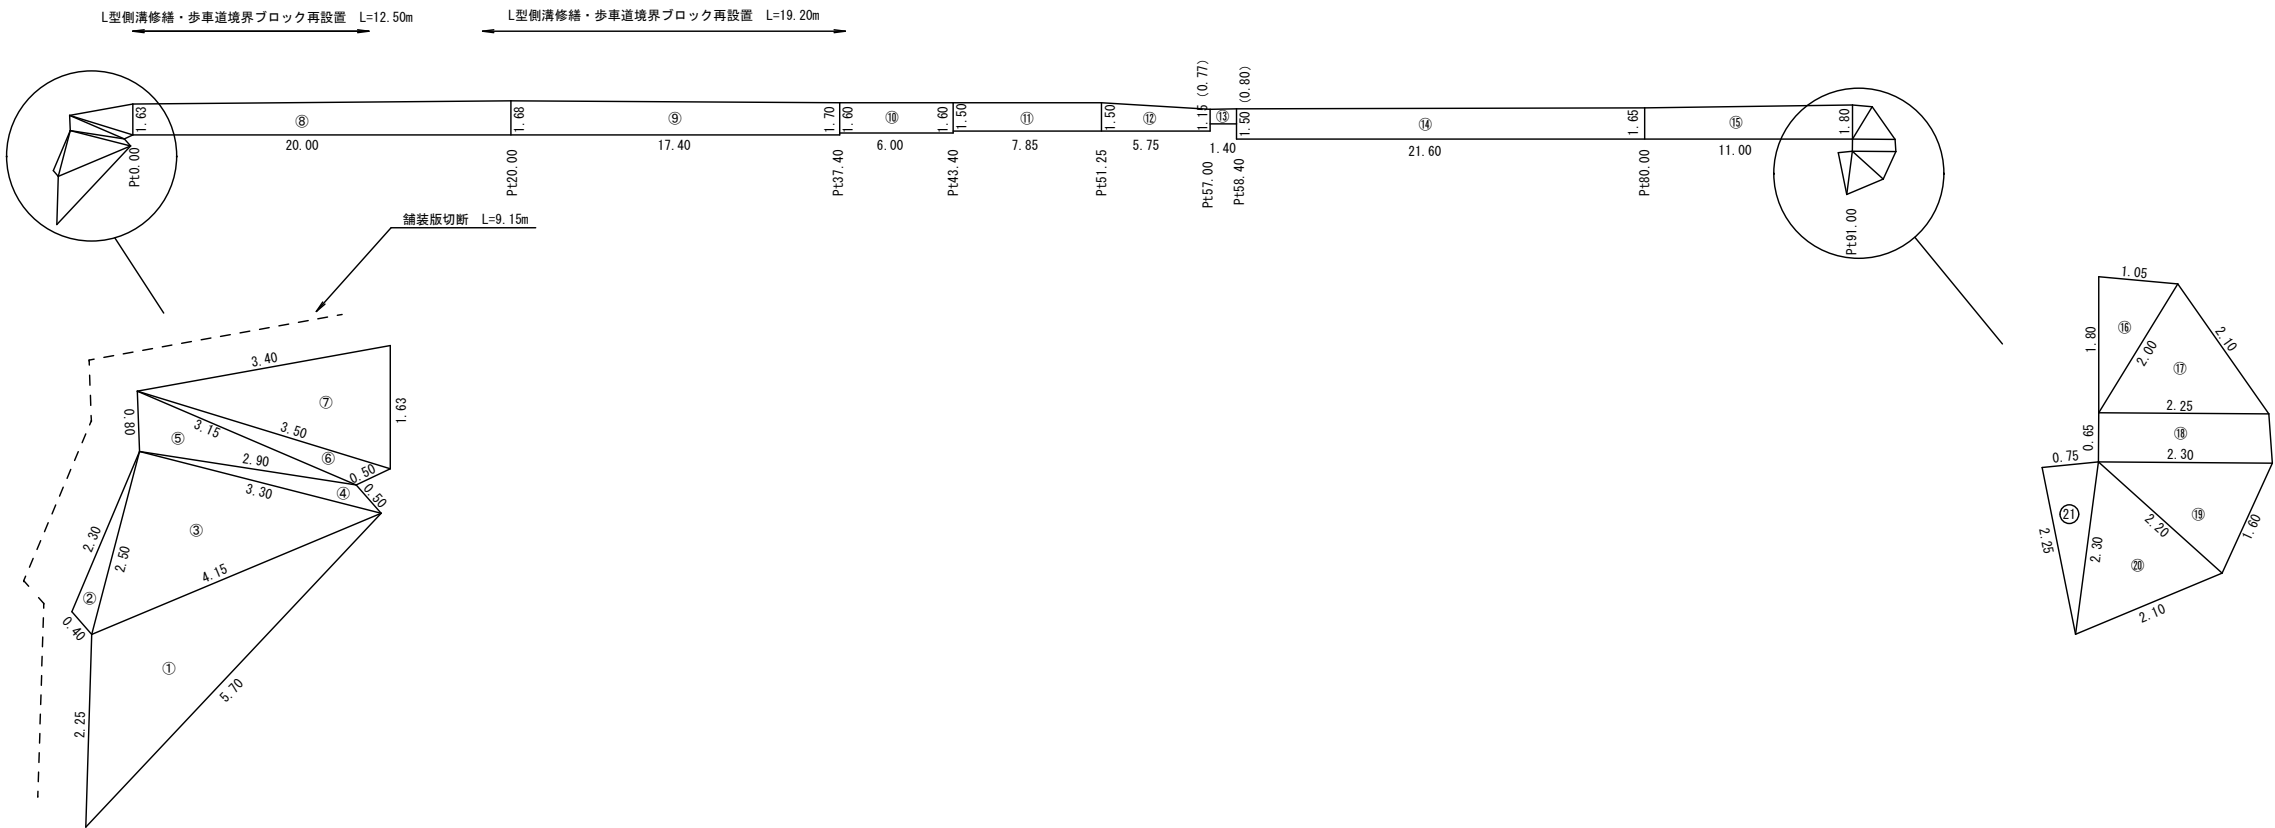

(7工区)

令和7年度 市単道路舗装事業 舗装修繕工事				
番号	1/1	平面図・横断面図	縮尺	図 示
市道 中割経線外				
駒ヶ根市 南田市場				
市長	課長	調査	設計	
駒ヶ根市建設課				
設計会社		管理技術者		
測量会社		調査技術者		
調査会社		主任技術者		