



平面図

Scale=1:1,000

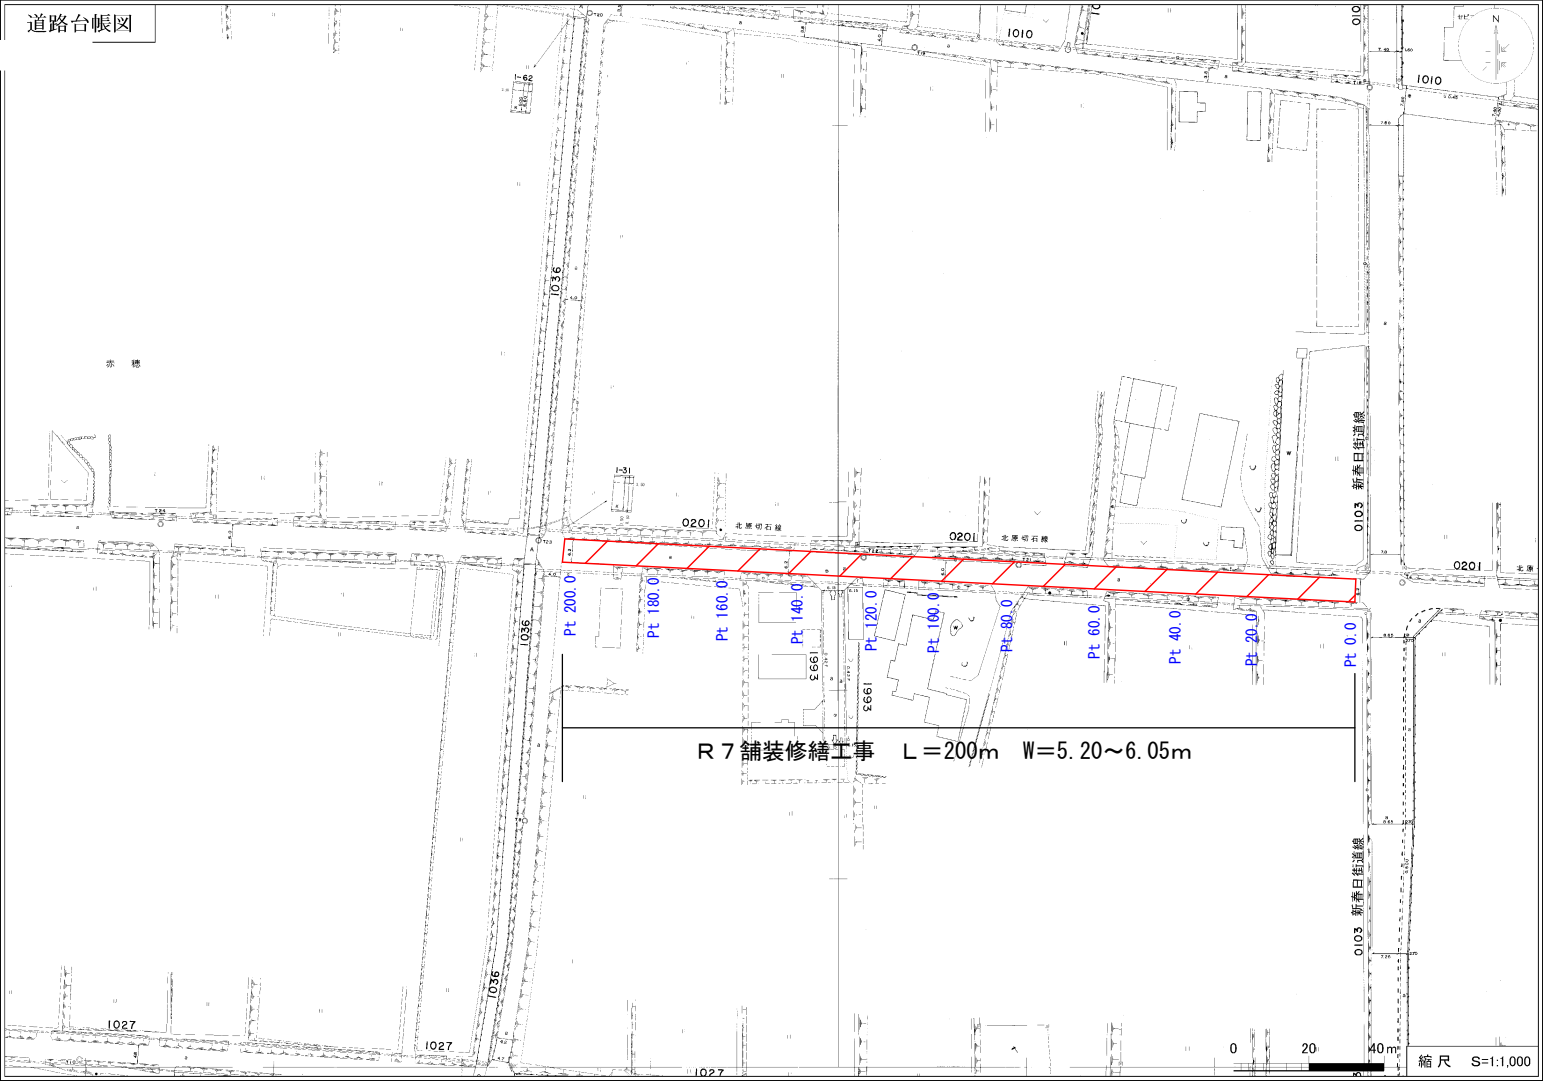


標準断面図

Scale = Free

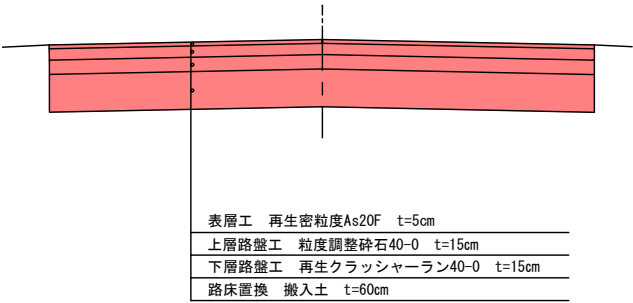

展開図

Scale=1:200

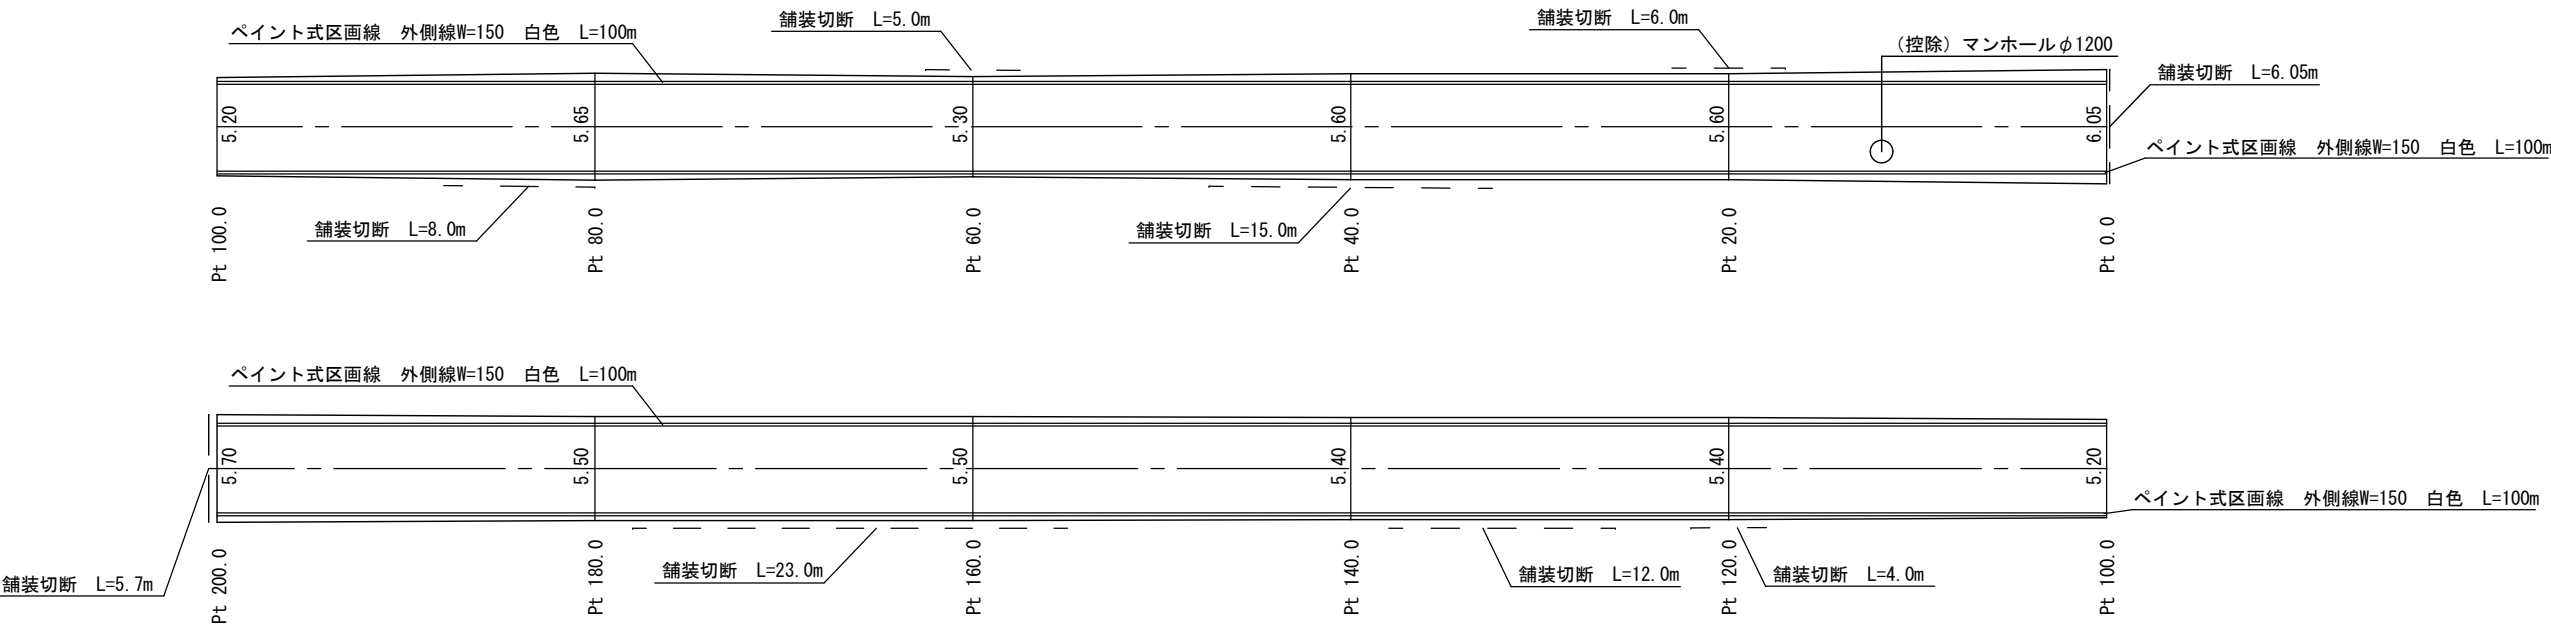

令和7年度 社会資本整備総合交付金			
道路舗装事業 舗装修繕工事			
番号	1/1	平面図・展開図	縮尺 図示
市道 北原切石線			
駒ヶ根市 北原			
市長	課長	照査	設計
駒ヶ根市 建設課			
設計会社		管理技術者	
測量会社		照査技術者	
調査会社		主任技術者	