



平面図

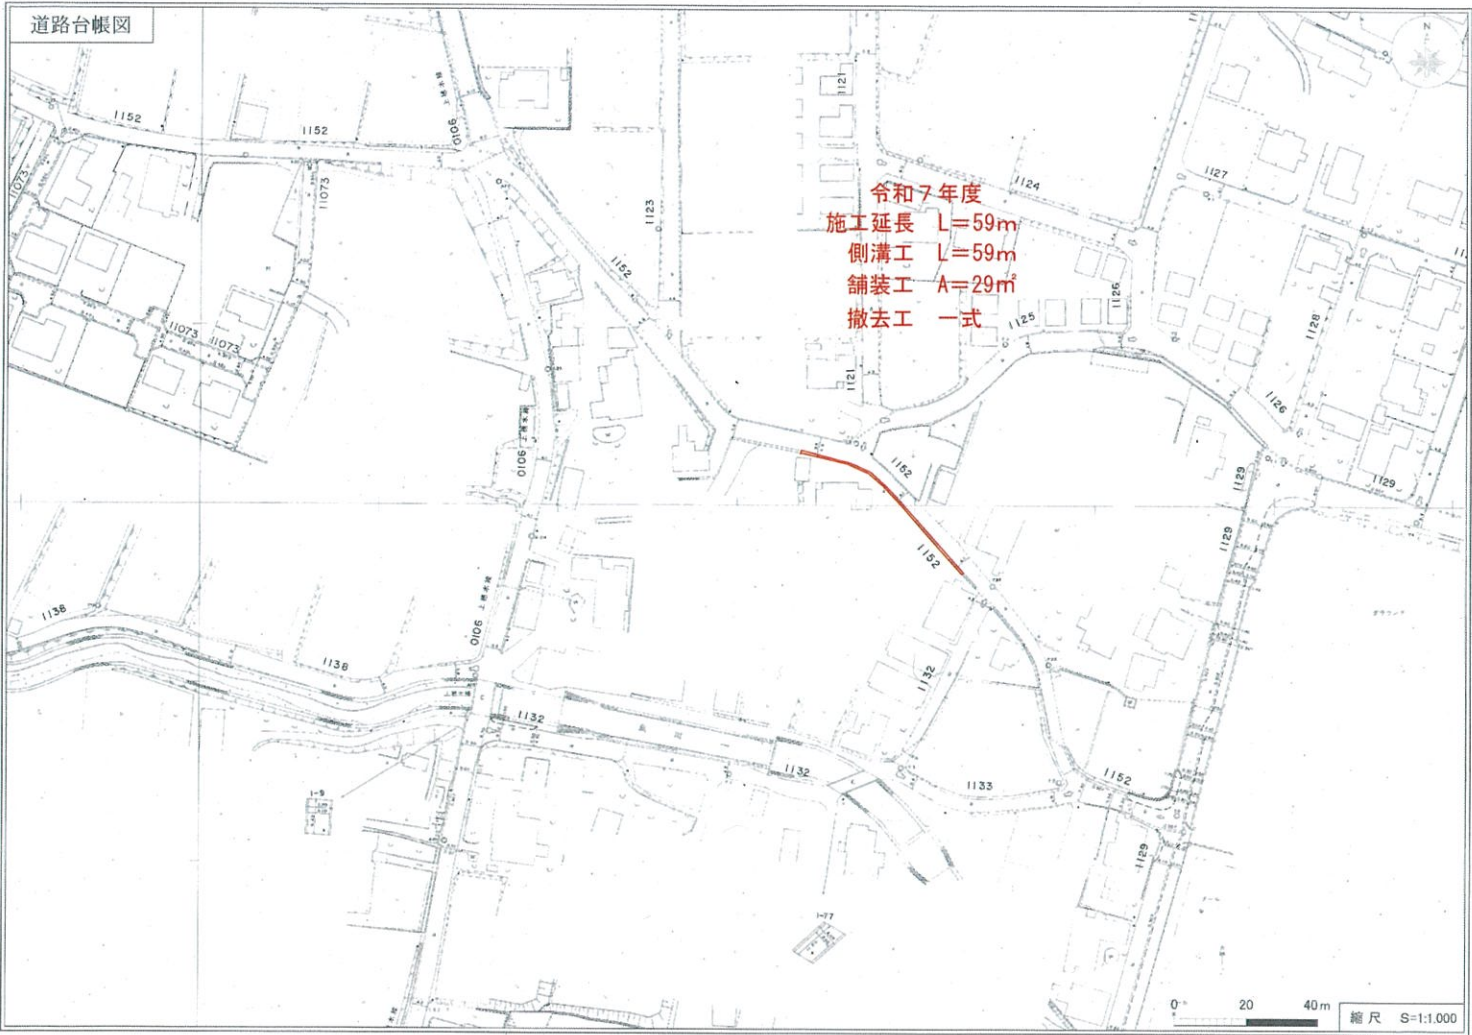

標準断面図 Scale = Free

市道1-152号線

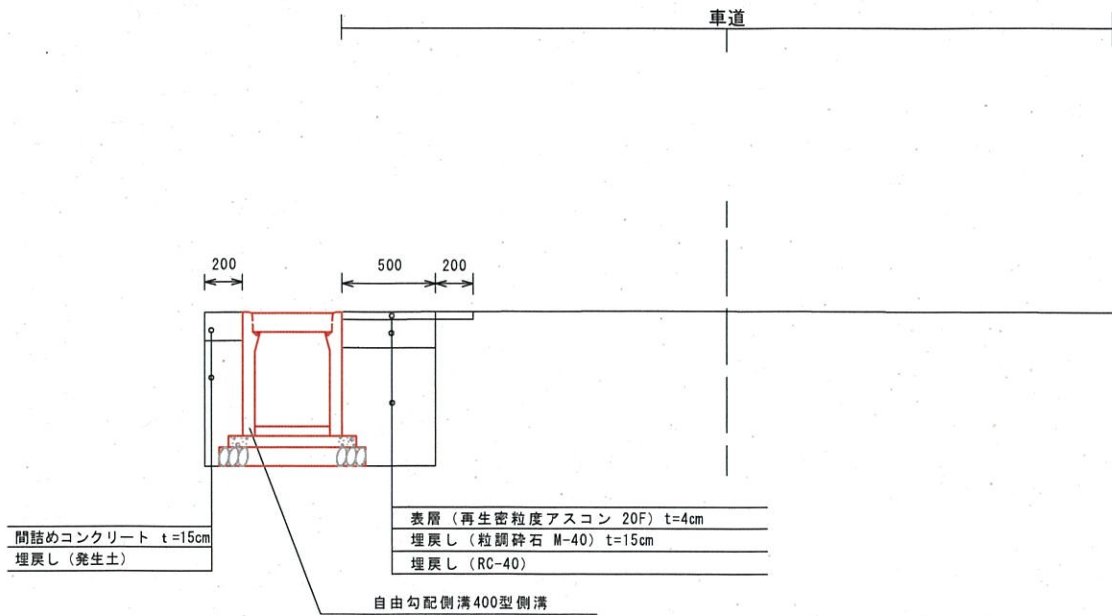

令和7年度 道路維持事業 側溝改修工事				
番号	1/2	平面図・標準断面図	縮尺	図示
市道1-152号線				
駒ヶ根市 下の坊				
市長	課長	照査	設計	
駒ヶ根市 建設課				
設計会社		管理技術者		
		照査技術者		
測量会社		主任技術者		
調査会社		主任技術者		

展開図


Scale=1:200




## 凡例

- 舗装工箇所
- 側溝工箇所
- 間詰めコンクリート箇所
- ヒューム管箇所
- 無筋コンクリート箇所
- 土側溝箇所


撤去工展開図

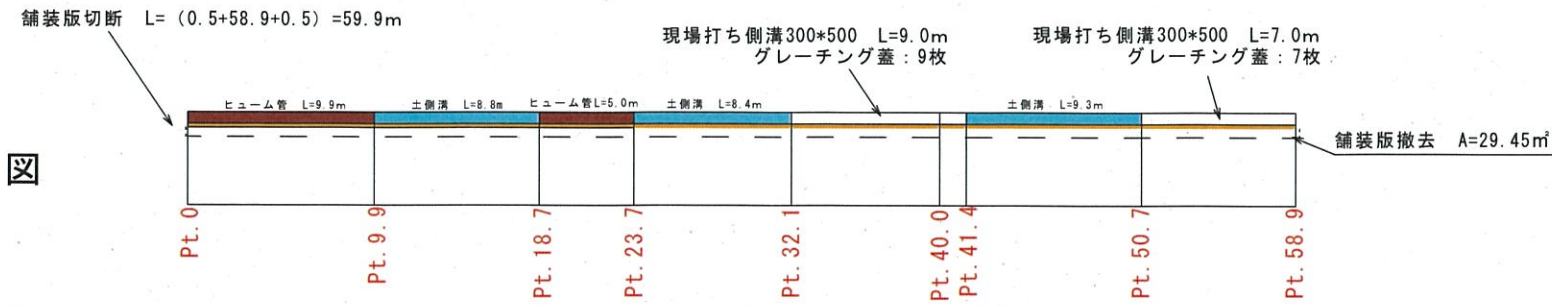

改良工事展開図

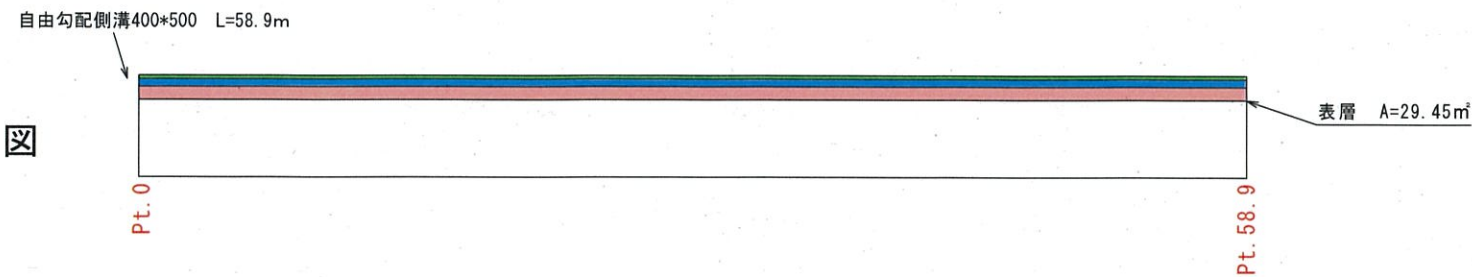

構造図 Scale=1:20


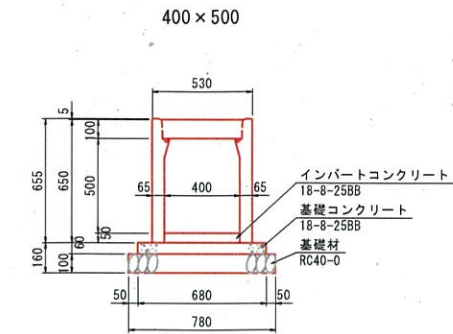


数量表 (10m当り)					
名称	規格	単位	数量	参考重量	
側溝	400×500×2000	本	5.0	509kg/本	
コンクリート蓋	400用 L=500	枚	8.0	47kg/枚	
グレーチング蓋	並目 L=995	枚	1.0	31kg/枚	
インバートコンクリート	18-8-25BB	m <sup>3</sup>	0.20		
基礎コンクリート	18-8-25BB	m <sup>3</sup>	0.41		
型枠		m <sup>2</sup>	1.2		
基礎砕石	RC40-0	m <sup>2</sup>	7.80		


断面図

Scale=1:20

撤去工断面図

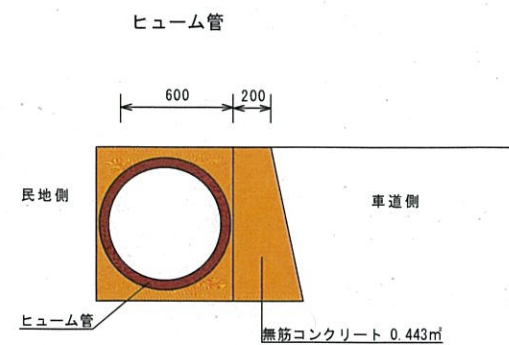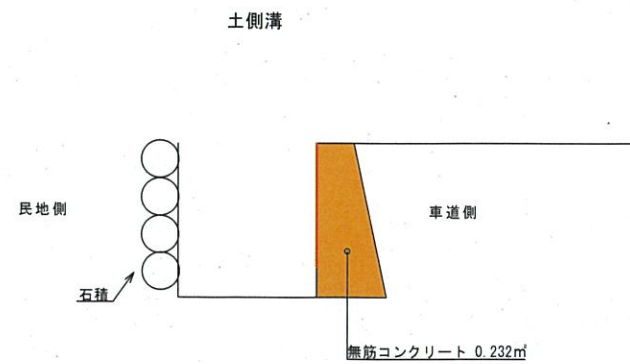

改良工事断面図

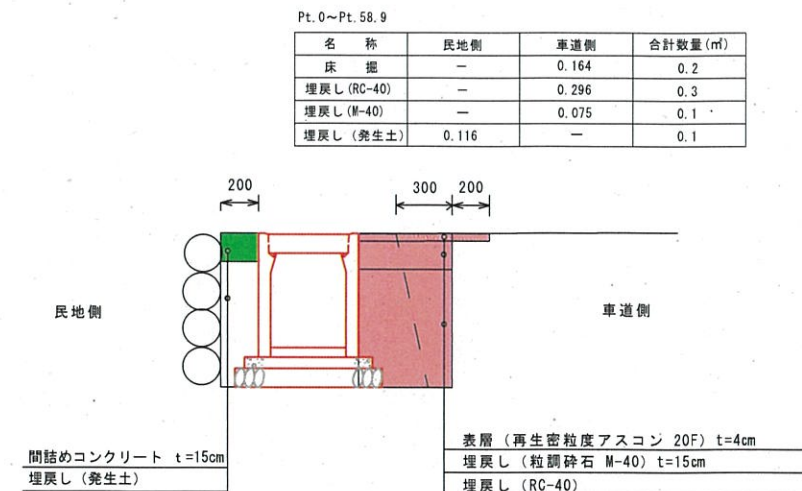

令和7年度 道路維持事業 側溝改修工事				
番号	2/2	展開図・構造図・断面図	縮尺	図示
市道1-152号線				
駒ヶ根市 下の坊				
市長	課長	照査	設計	
駒ヶ根市 建設課				
設計会社	管理技術者			
	照査技術者			
測量会社	主任技術者			
調査会社	主任技術者			