


平面図

Scale=1:1000

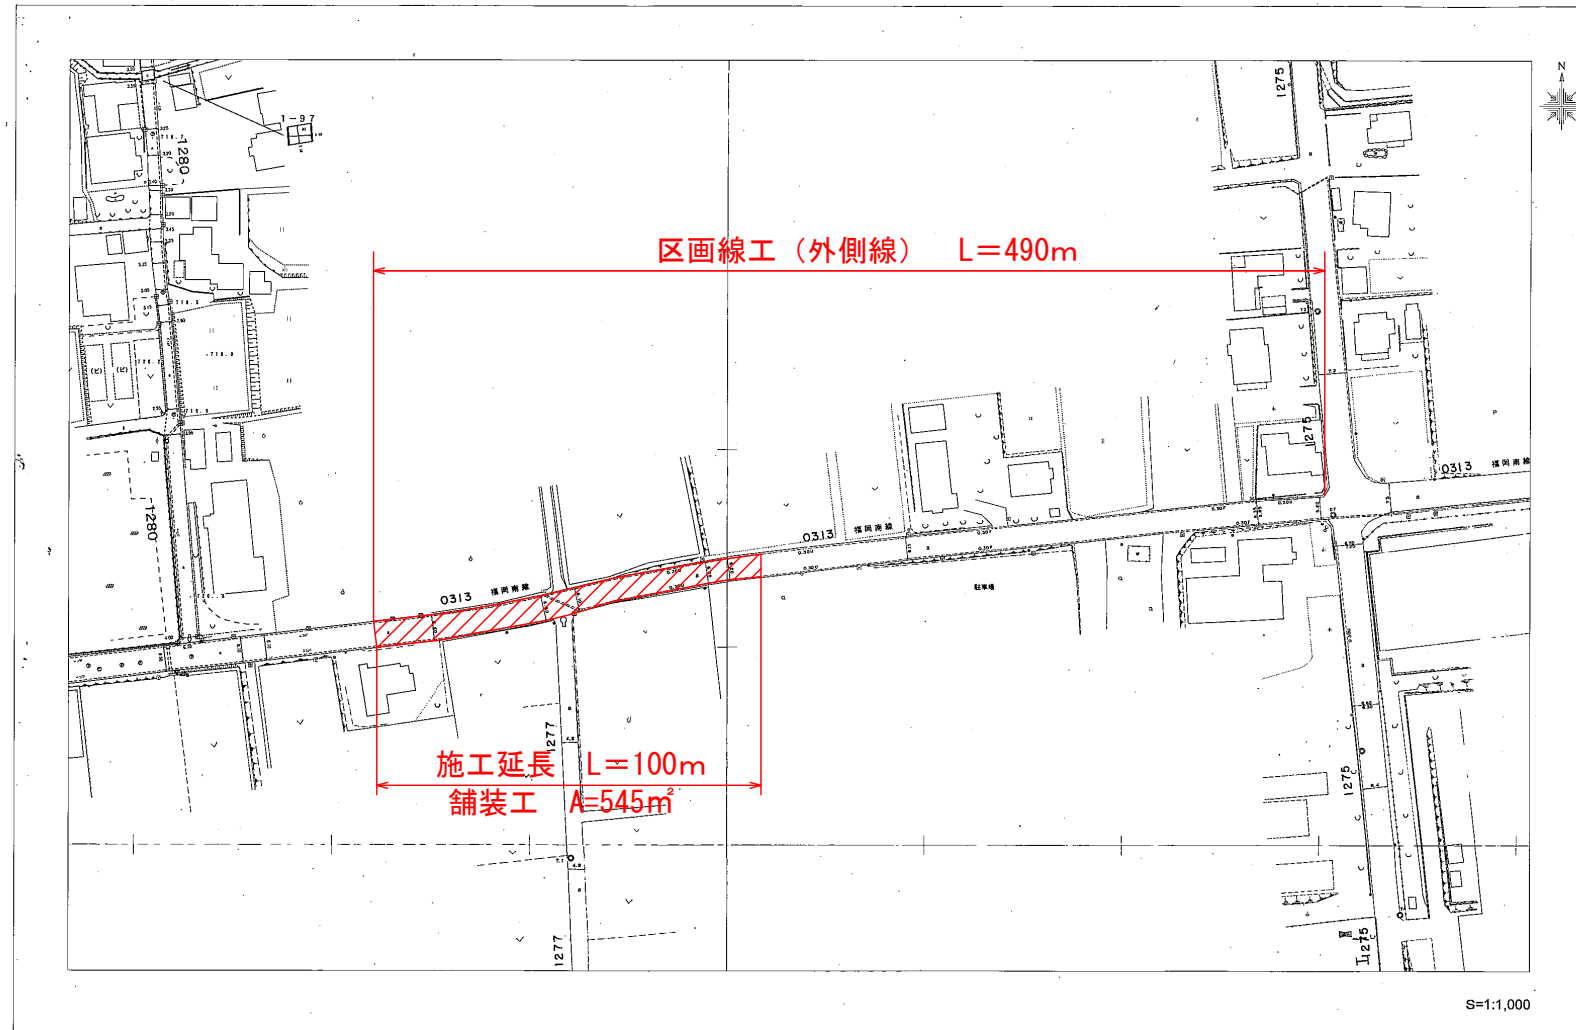


標準断面図

Scale = Free




| | | |
|-------|----------------|--------|
| 表層工 | 再生密粒度As20F | t=4cm |
| 上層路盤工 | 粒度調整碎石40-0 | t=15cm |
| 下層路盤工 | 再生クラッシャーラン40-0 | t=20cm |

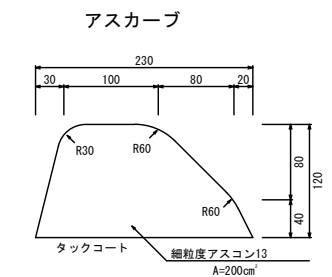

展開図

Scale=1:100(幅) 1:200(延長)

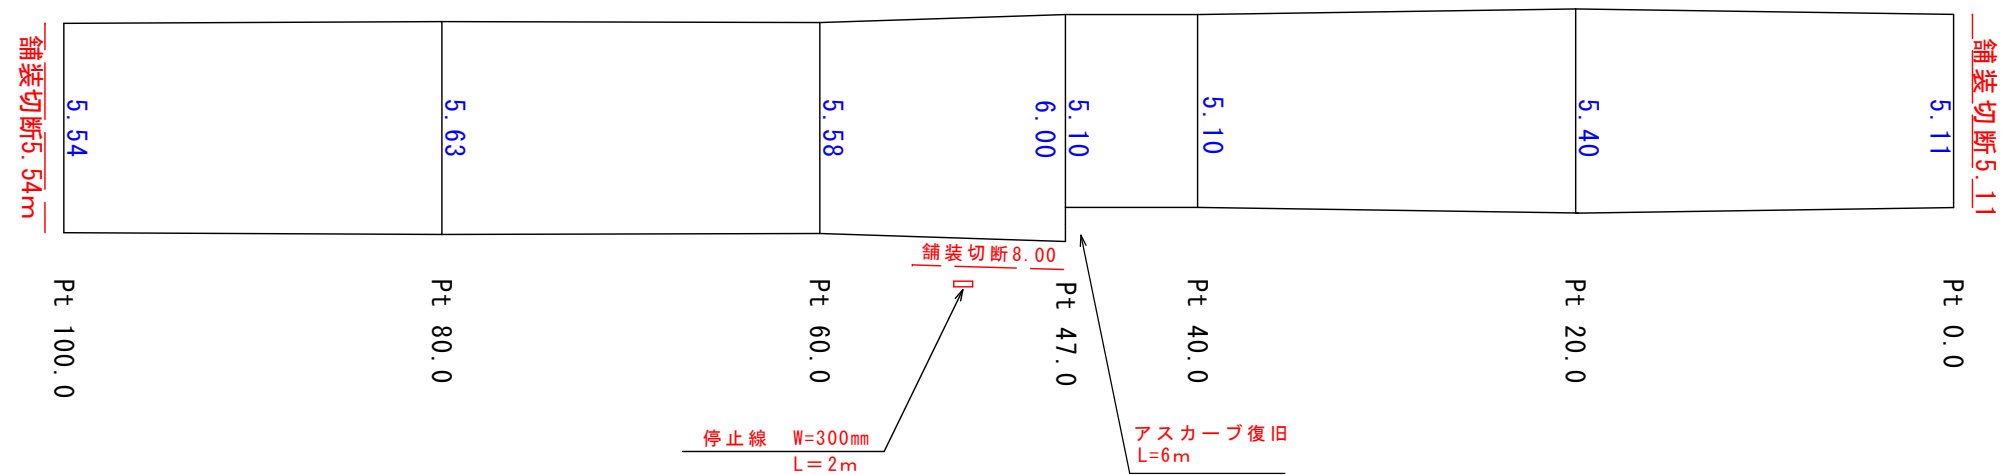

| | | | | |
|-----------------------|----|-------|---------|----|
| 令和8年度 市準道路舗装事業 舗装修繕工事 | | | | |
| 番号 | 市道 | 福岡南線 | 平面図・展開図 | 縮尺 |
| 市道 福岡南線 | | | | |
| 駒ヶ根市 大原 | | | | |
| 市長 | 課長 | 照査 | 設計 | |
| 駒ヶ根市 建設課 | | | | |
| 設計会社 | | 管理技術者 | | |
| 測量会社 | | 照査技術者 | | |
| 調査会社 | | 主任技術者 | | |
| | | 主任技術者 | | |