


平面図

Scale = Free

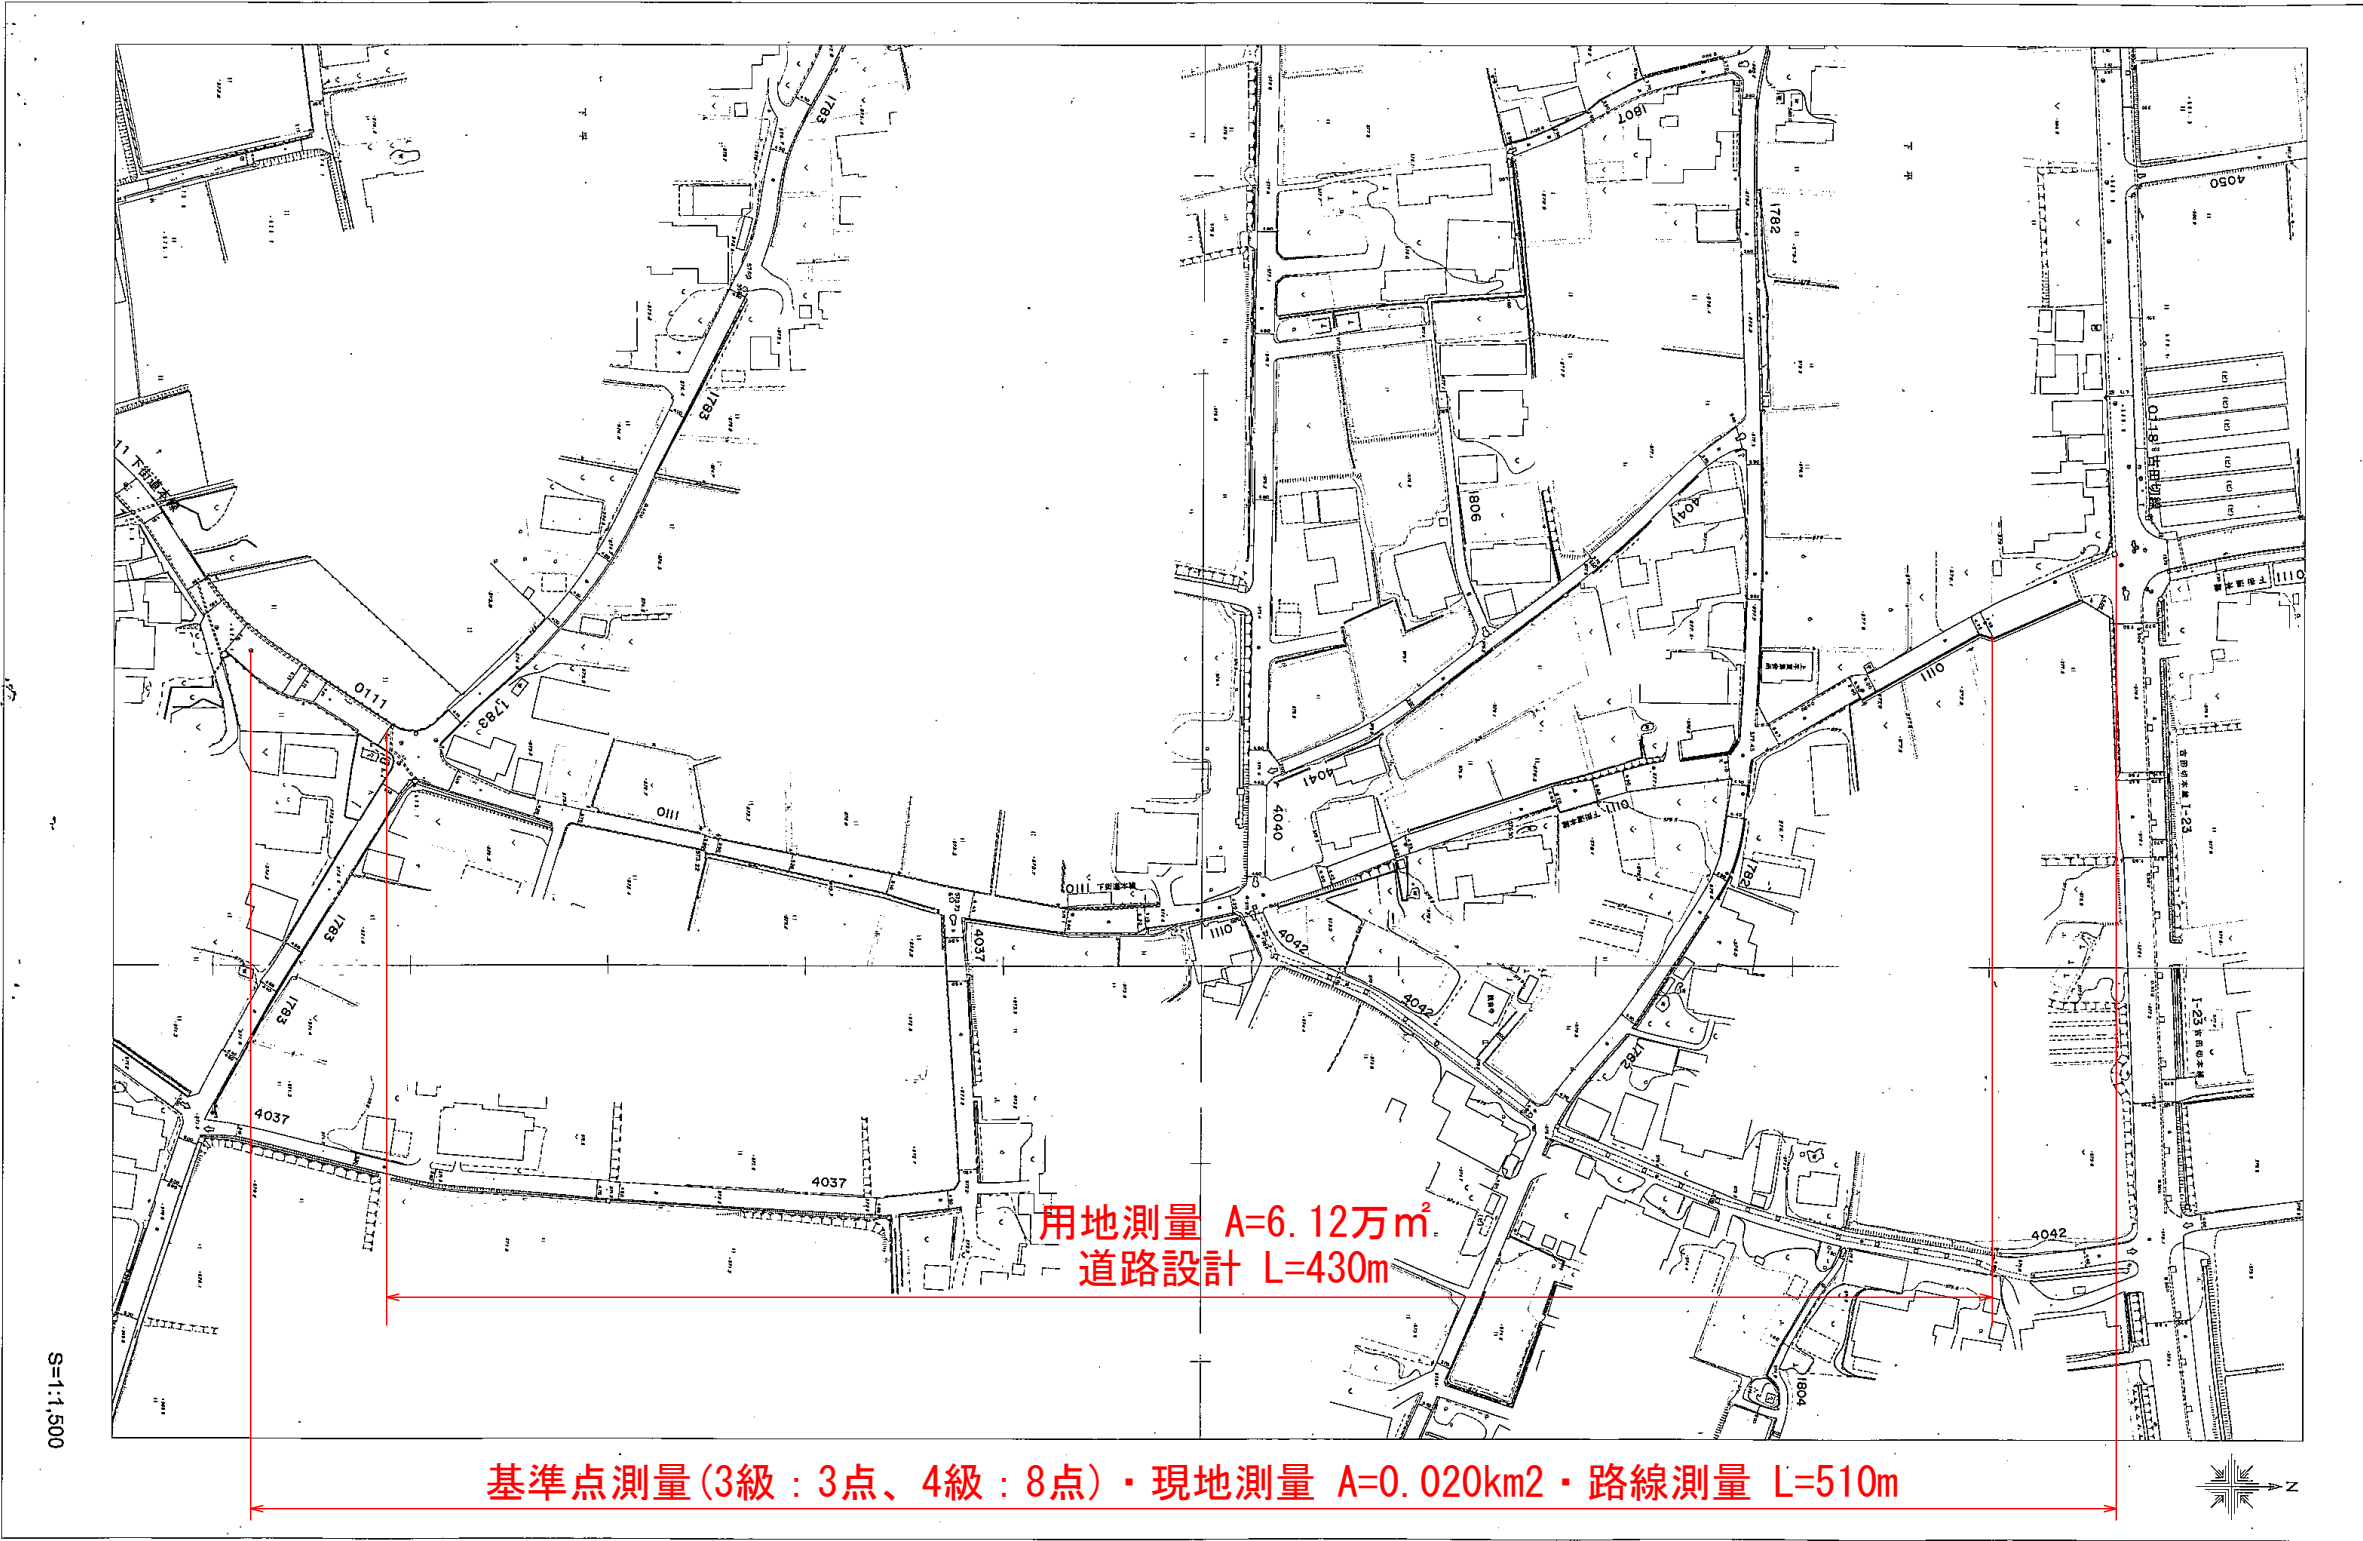

用地測量 $A=6.12\text{万}\text{m}^2$
道路設計 $L=430\text{m}$

基準点測量(3級:3点、4級:8点)・現地測量 $A=0.020\text{km}^2$ ・路線測量 $L=510\text{m}$

令和8年度 市単道路改良事業 測量設計業務委託				
番号	1/	平面図	縮尺	図示
市道 下街道本線 駒ヶ根市 北下平				
市長	課長	照査	設計	
駒ヶ根市 建設課				
設計会社		管理技術者		
		照査技術者		
測量会社		主任技術者		
調査会社		主任技術者		