




平面図 Scale=1:1000

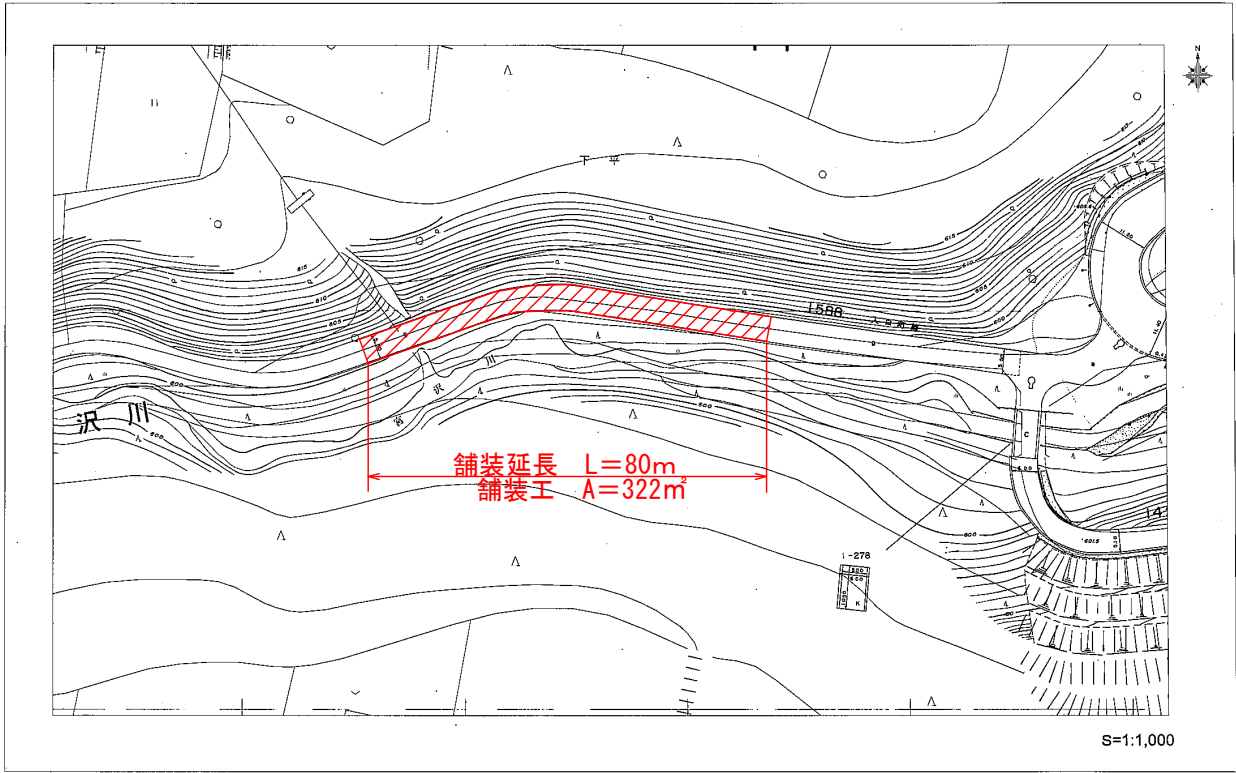

標準断面図 Scale = Free

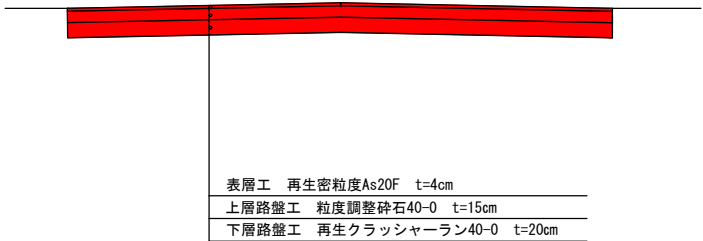

展開図 Scale=1:100(幅) 1:200(延長)

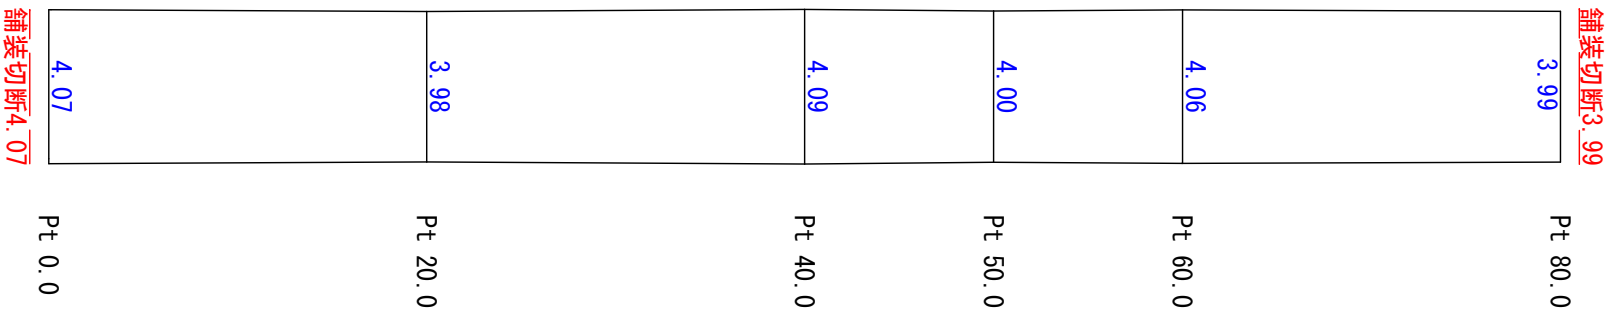

令和8年度 市単道路舗装事業 舗装修繕工事				
番号	Ⅰ	平面図・展開図	縮尺	図示
市道 1-588号線				
駒ヶ根市 宮の沢				
市長		課長	照査	設計
駒ヶ根市 建設課				
設計会社			管理技術者	
			照査技術者	
測量会社			主任技術者	
調査会社			主任技術者	