



配置図 S:1/400

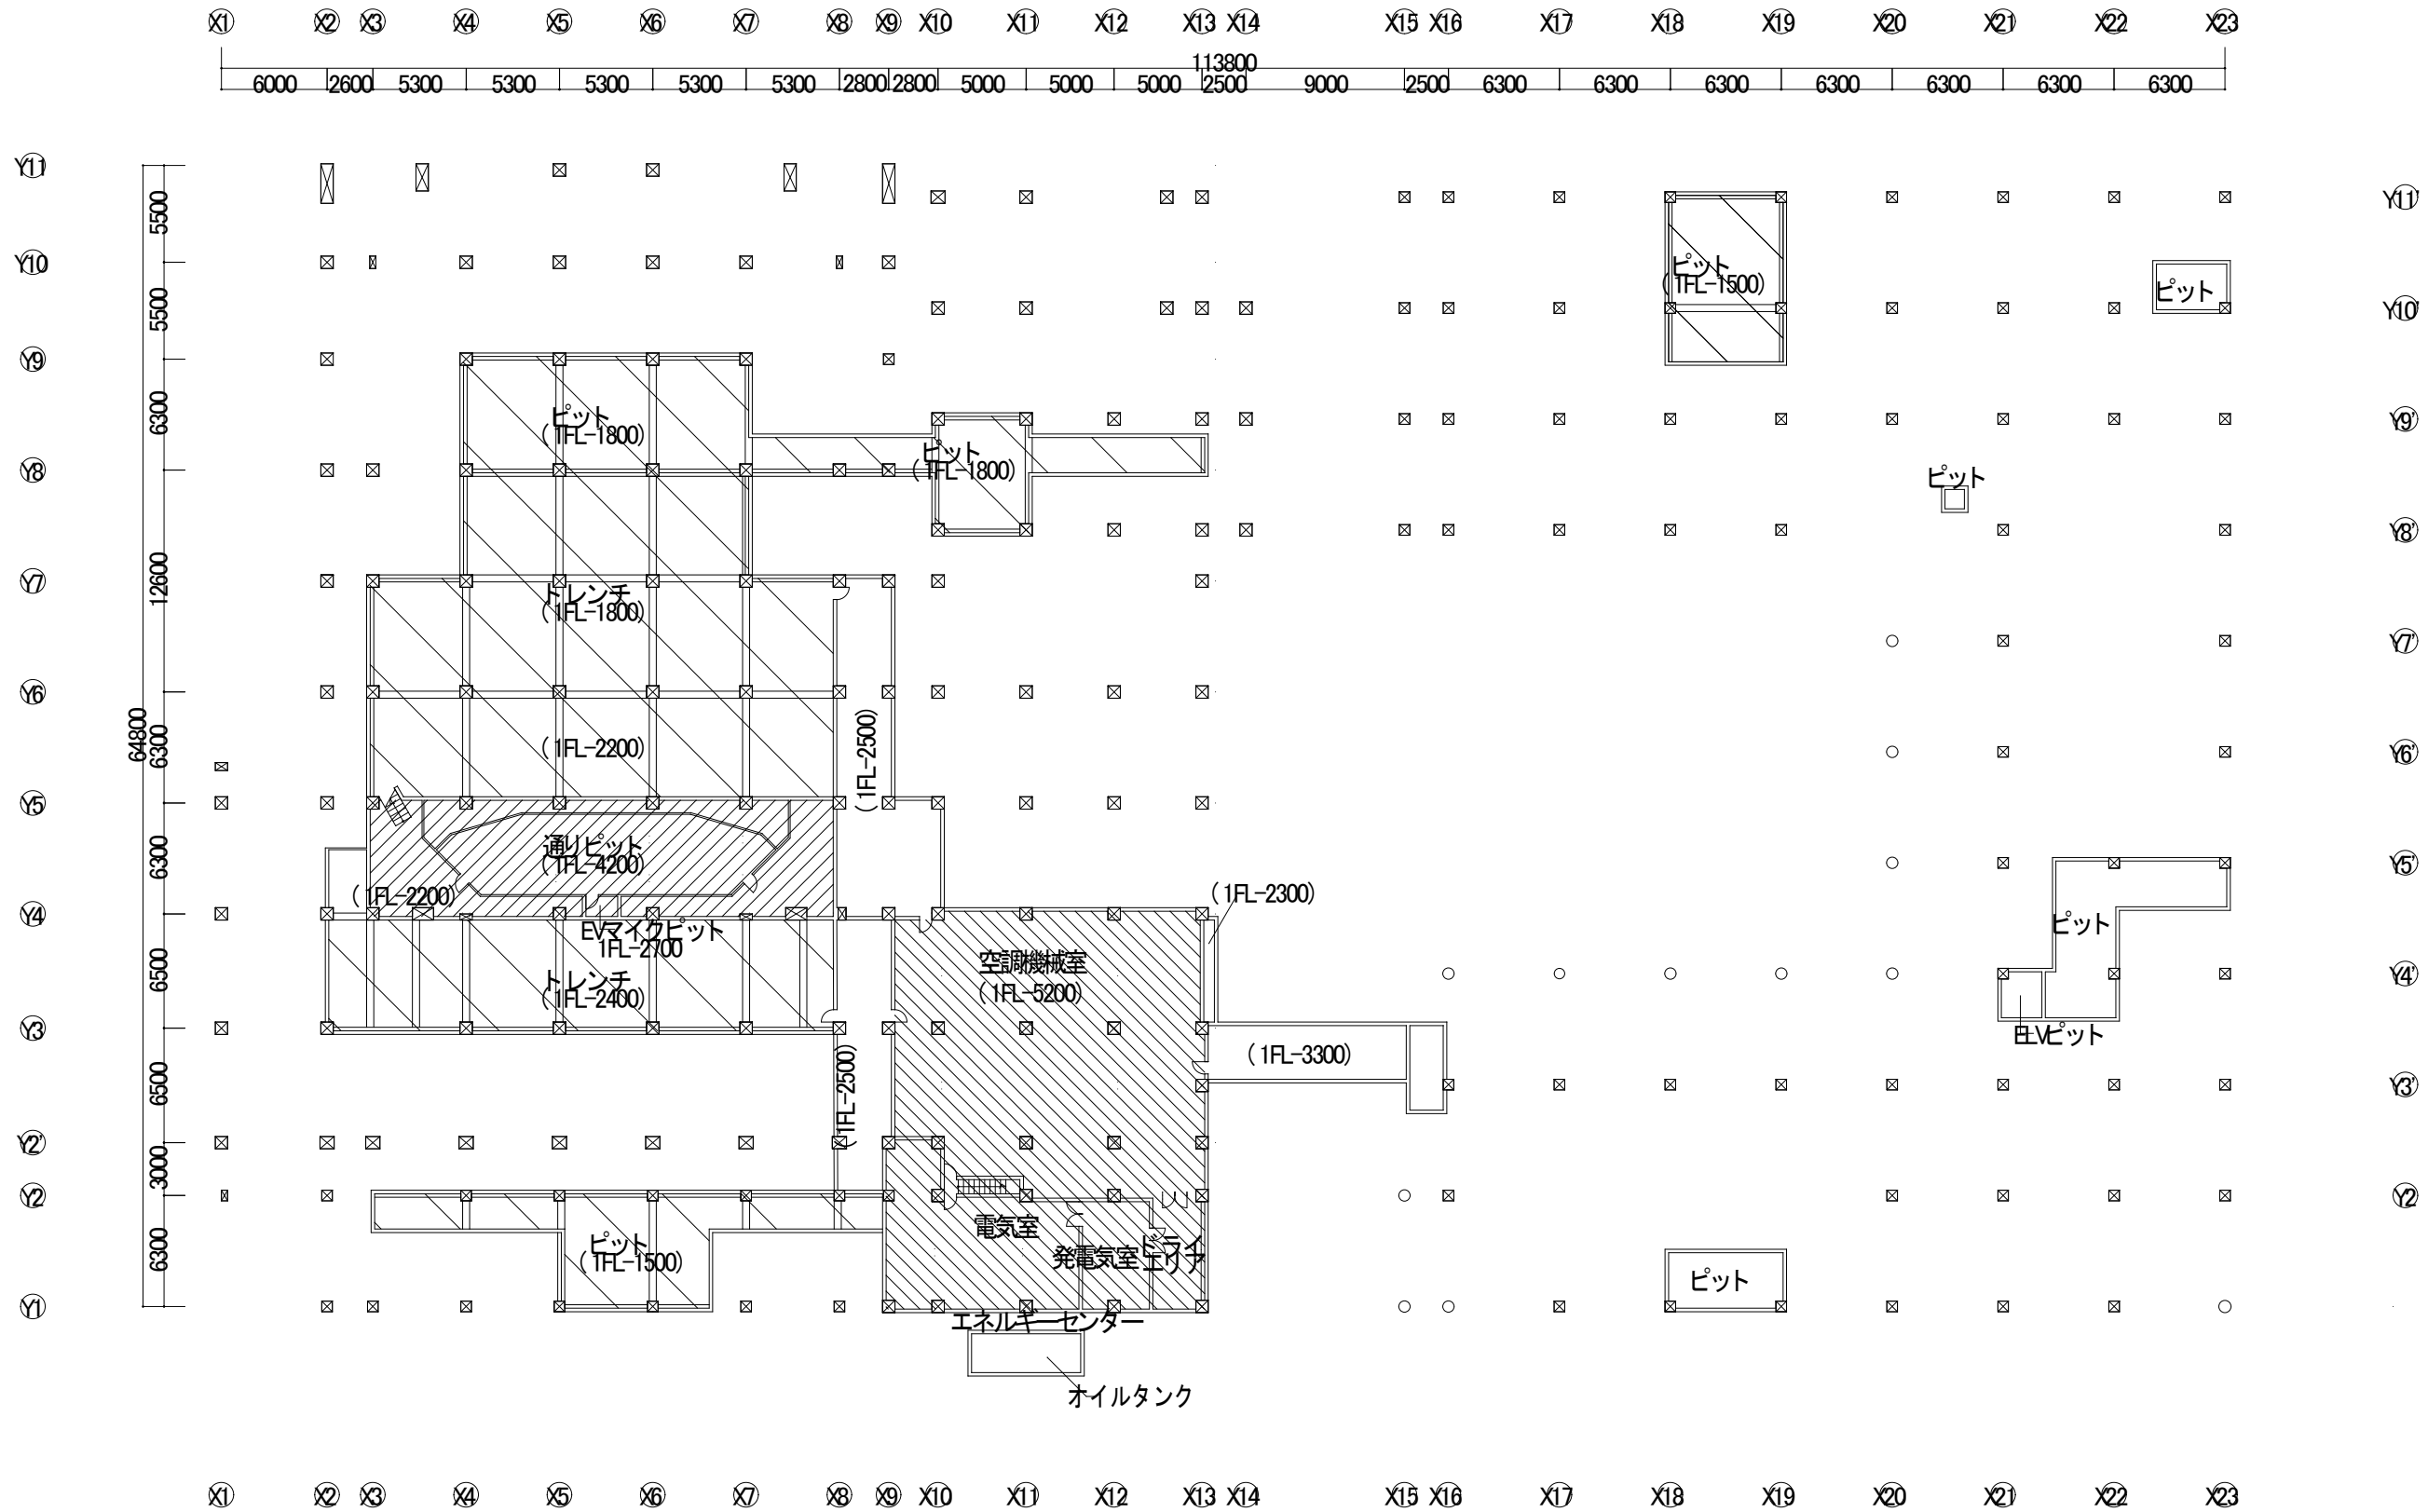

- 土間コンクリート
- スラブ天端 1 FL-4200
- スラブ天端 1 FL-5200

地階平面図 S:1/400

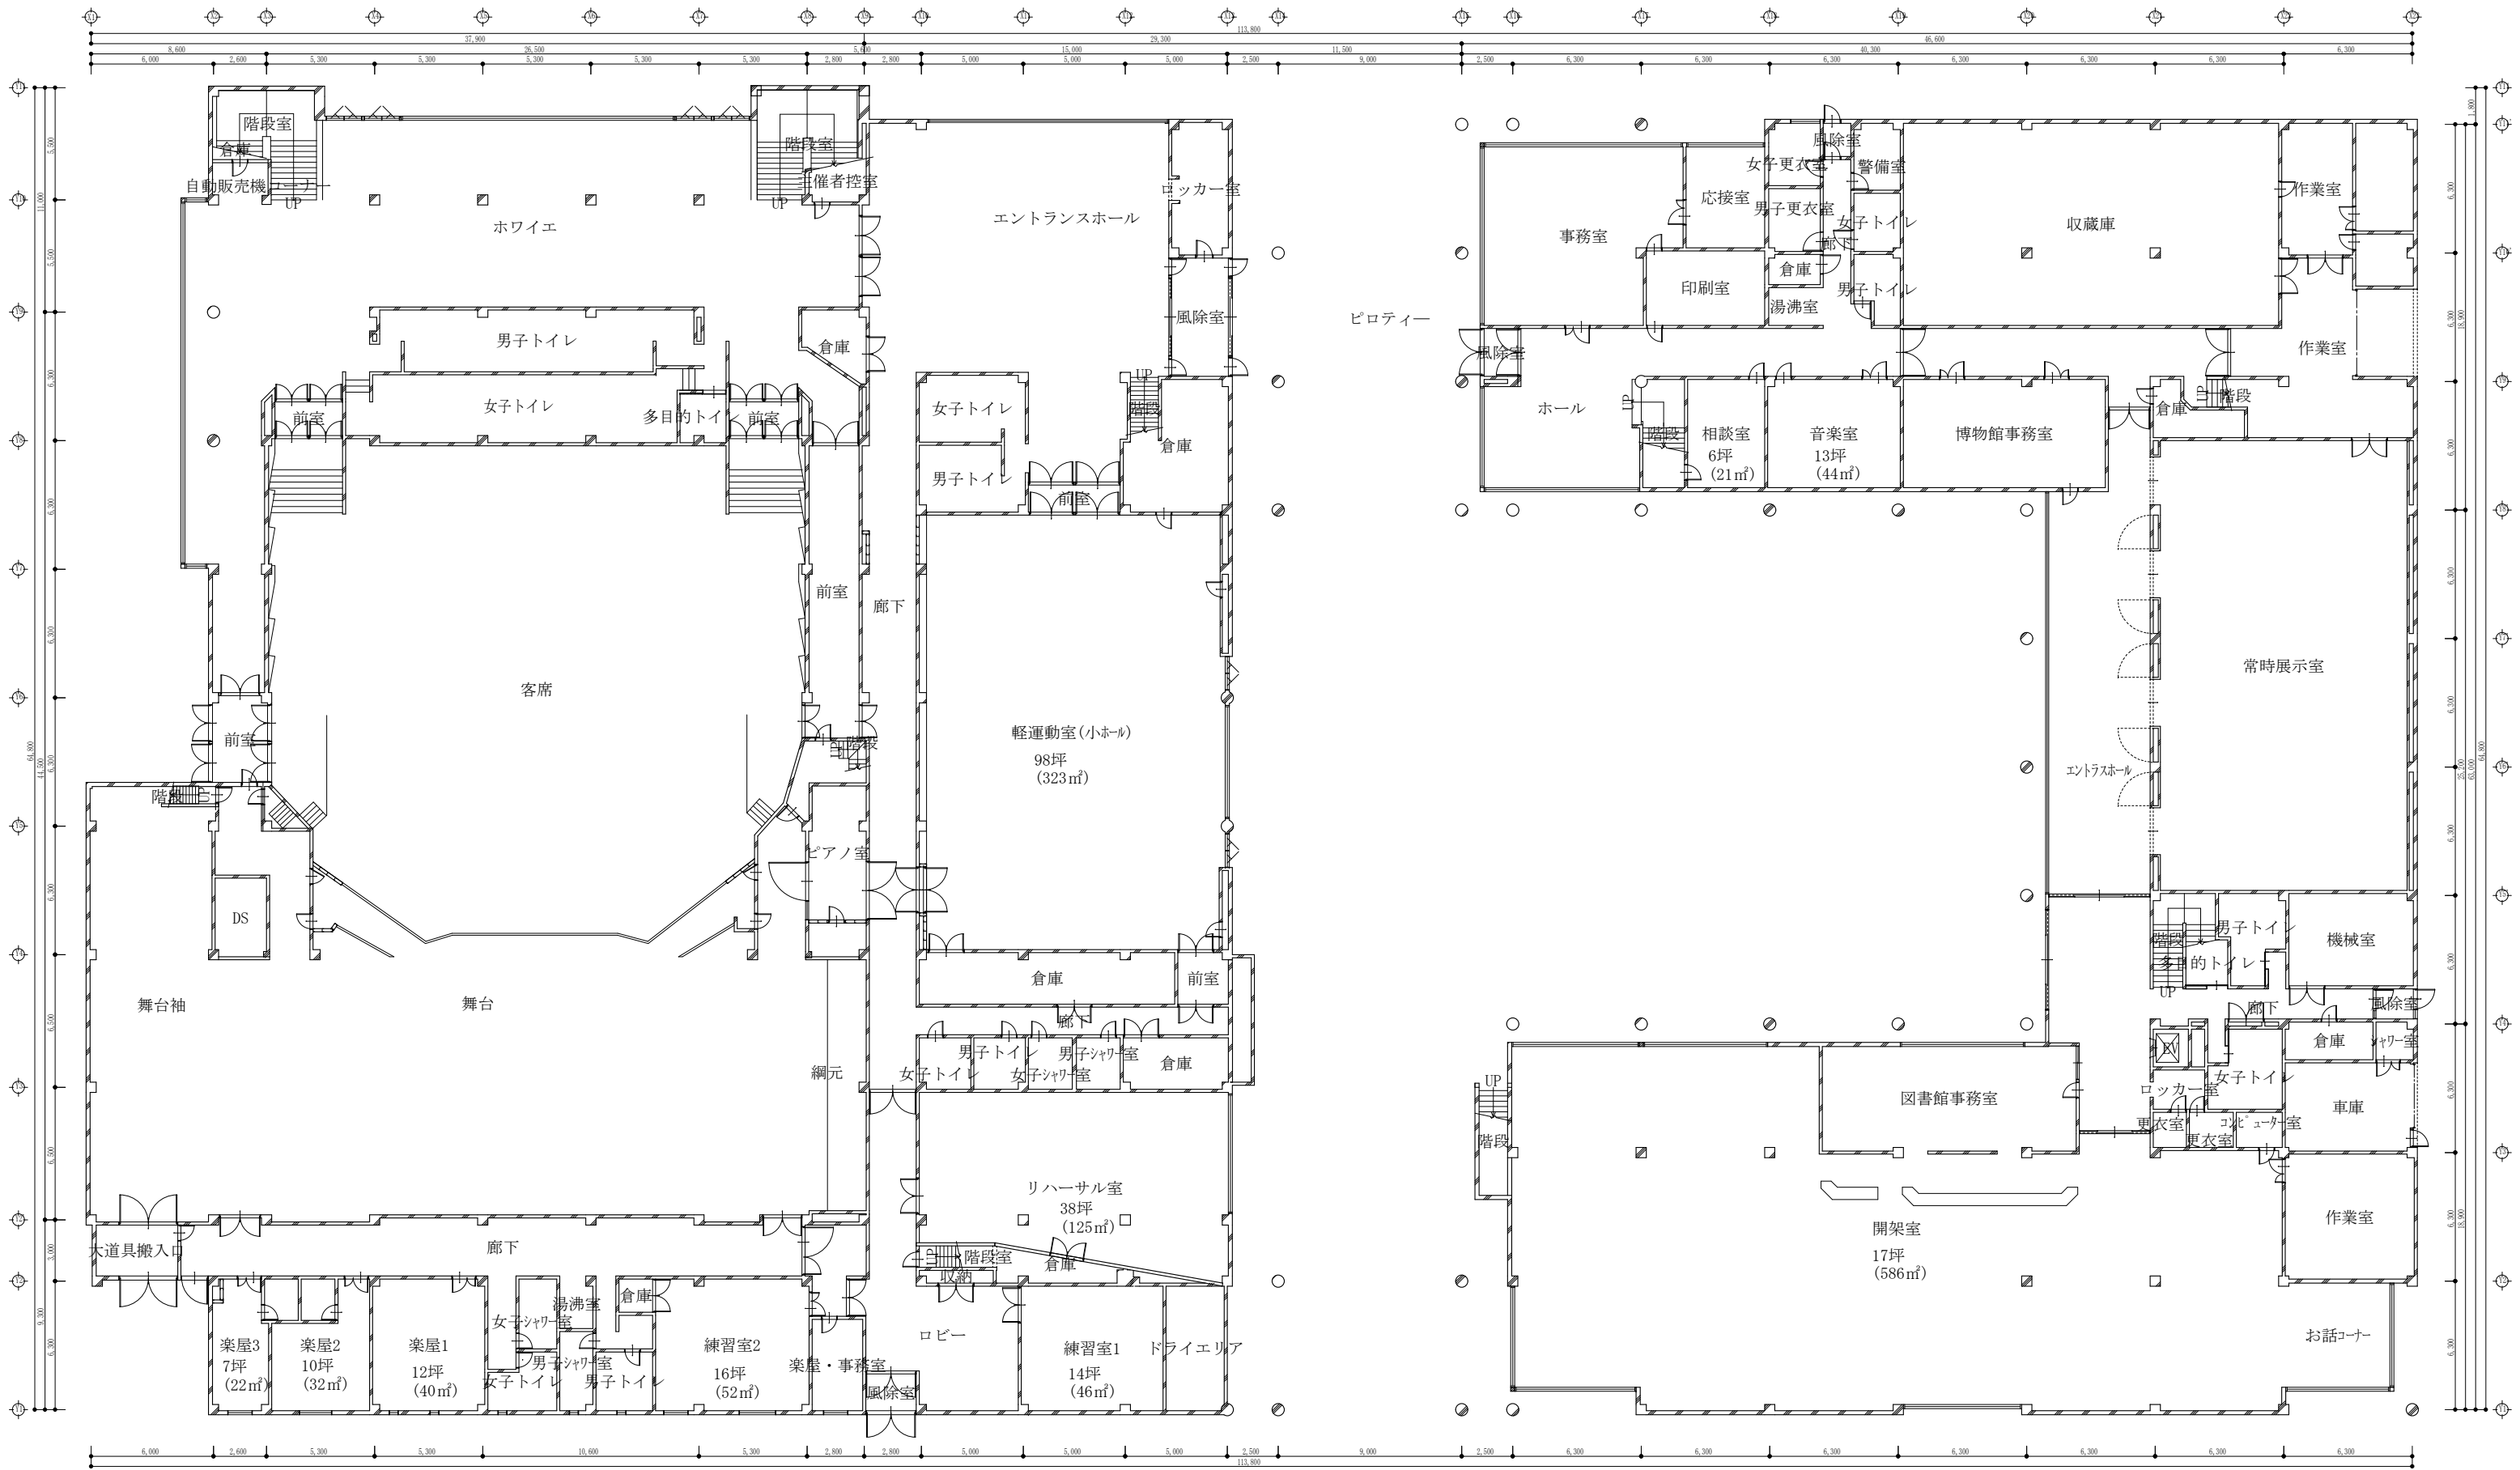

1 階平面図 S:1/300



駒ヶ根市 教育委員会 社会教育課

承認	照査	担当	製図


工事名称	令和8年度 文化センター改修事業 駒ヶ根総合文化センター照明器具LED化工事実施設計業務委託
図面名称	1 階平面図

縮尺
1/300


設計年月日
R8. 6

図面番号


03

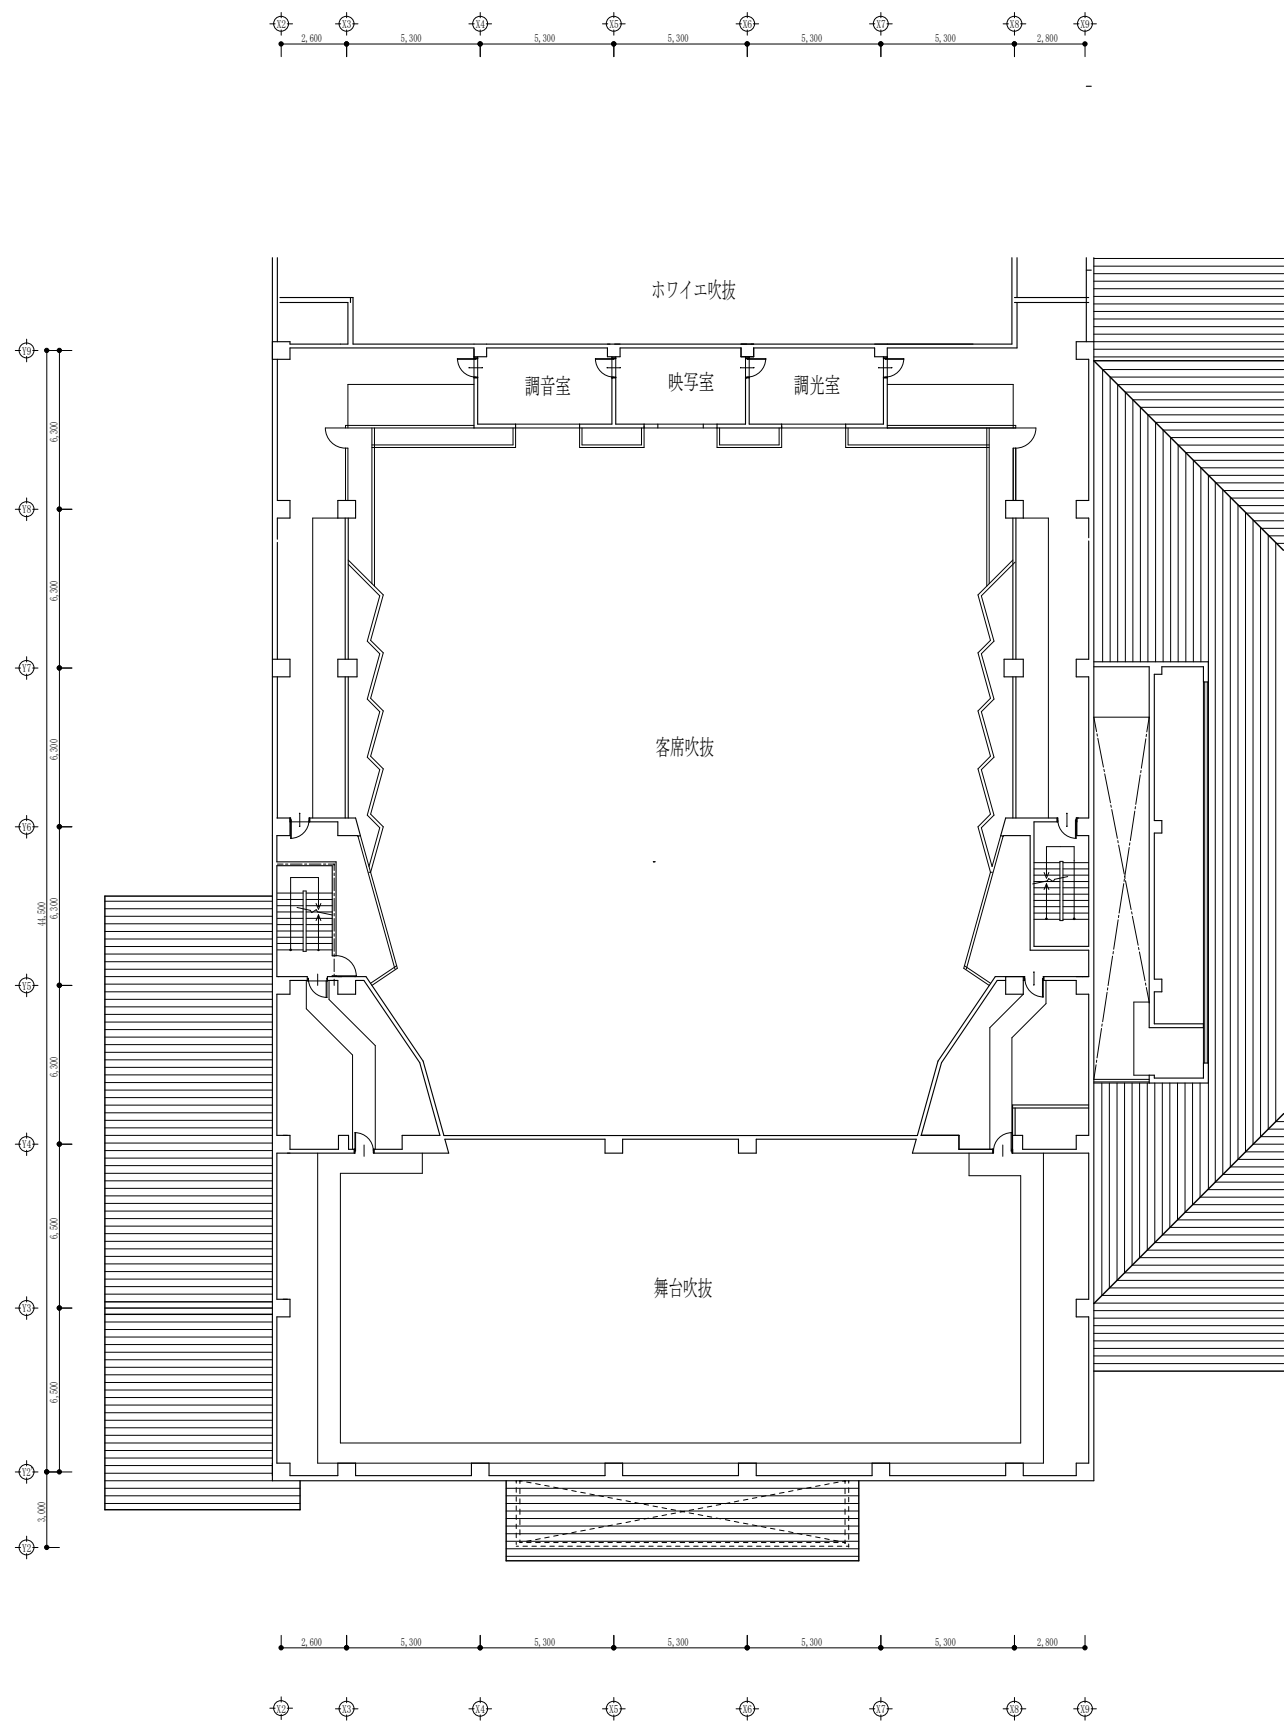


3 階平面図 S:1/300

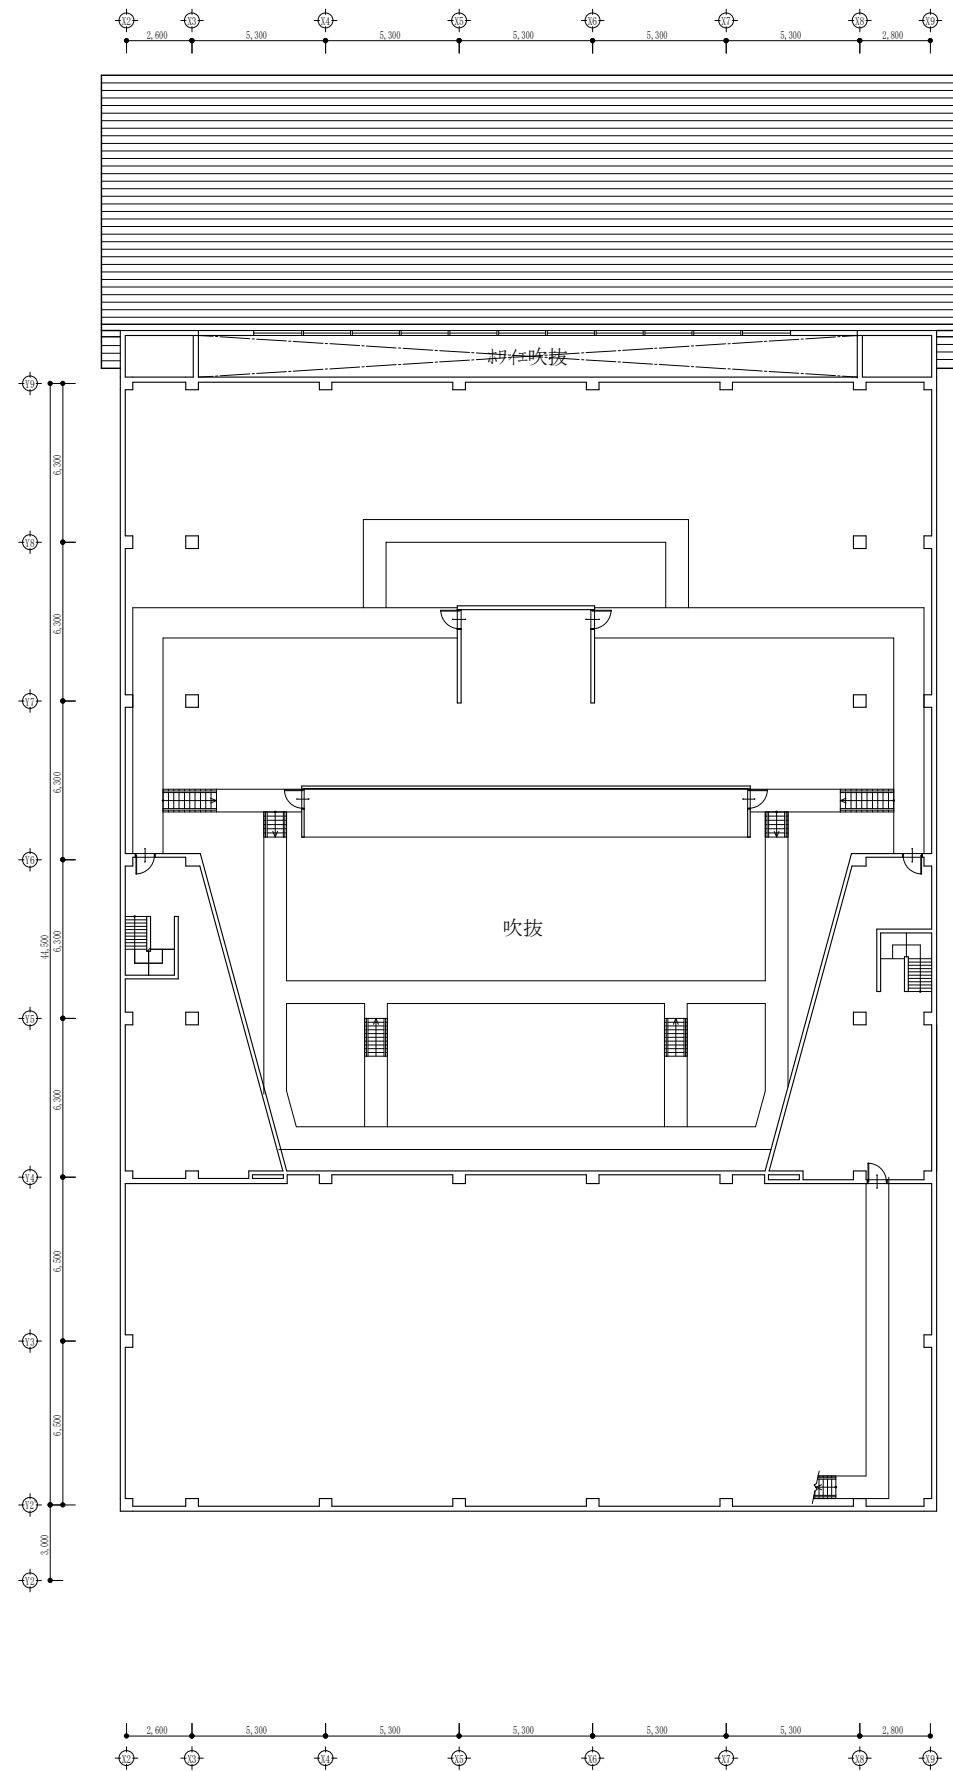


4 階平面図 S:1/300

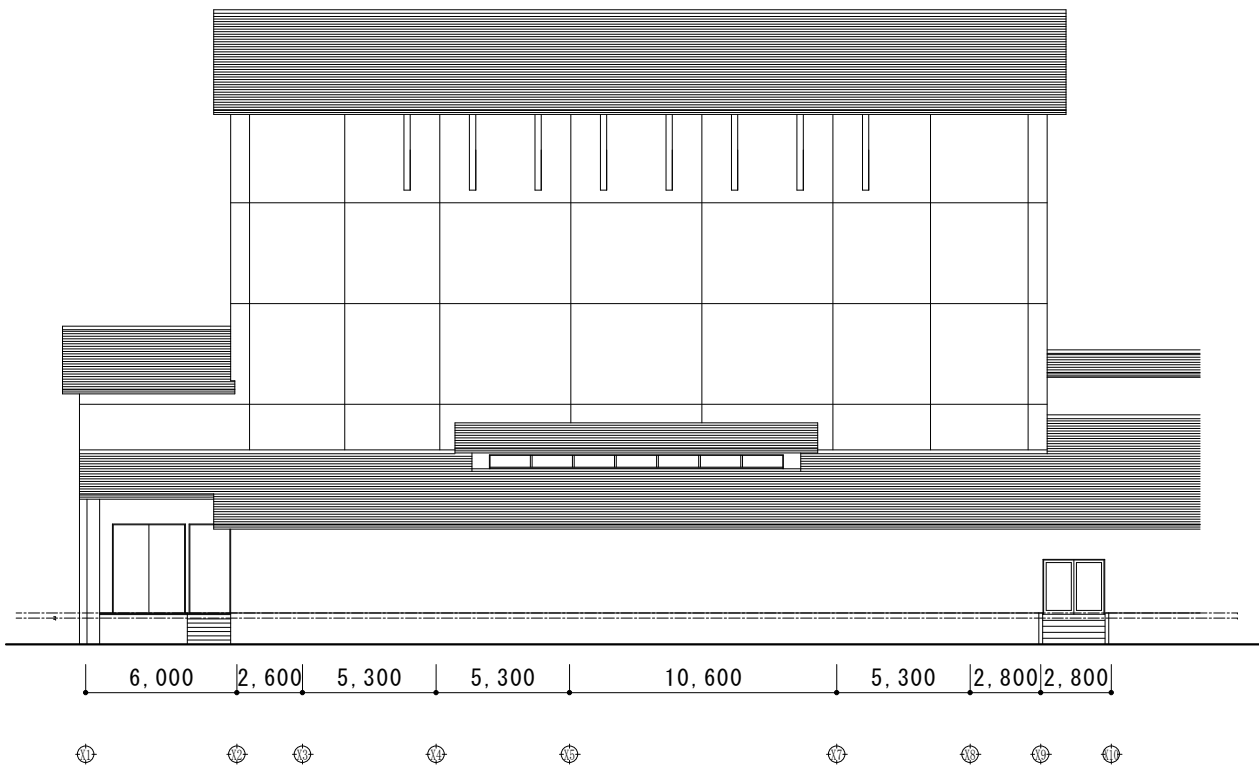


東側立面図 S:1/300

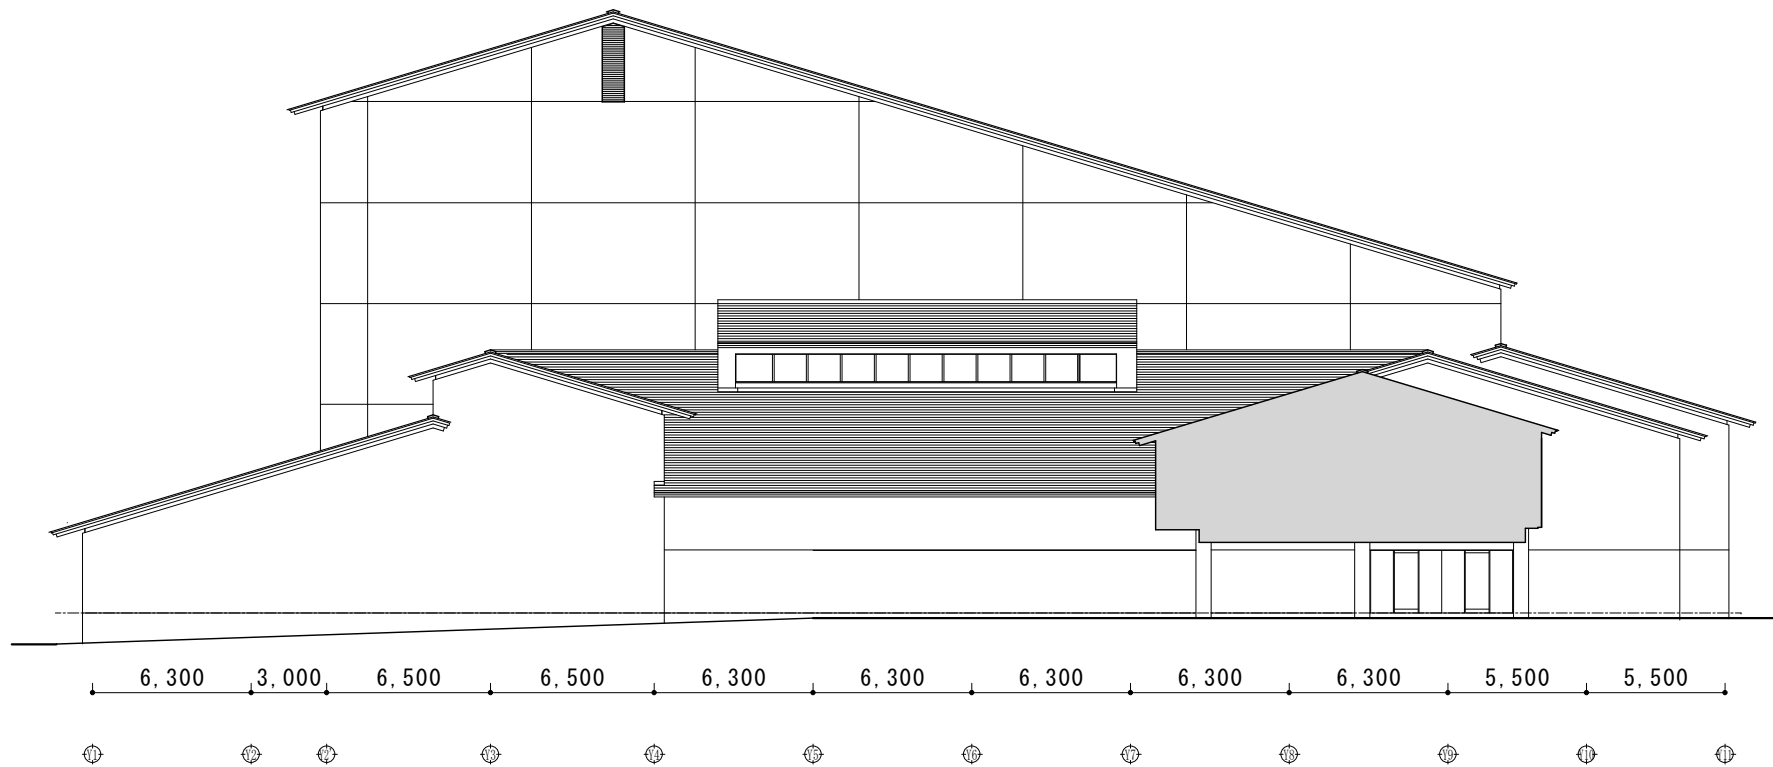

北側立面図 S:1/300

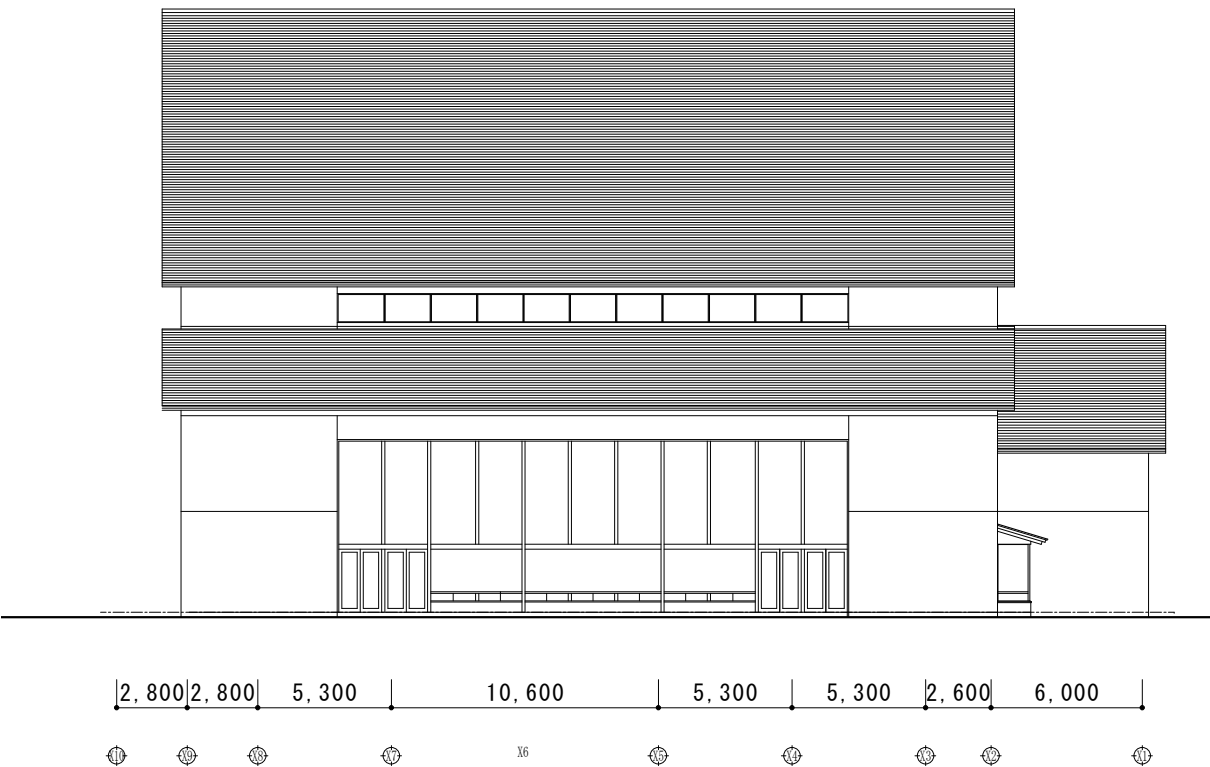

西側立面図 S:1/300

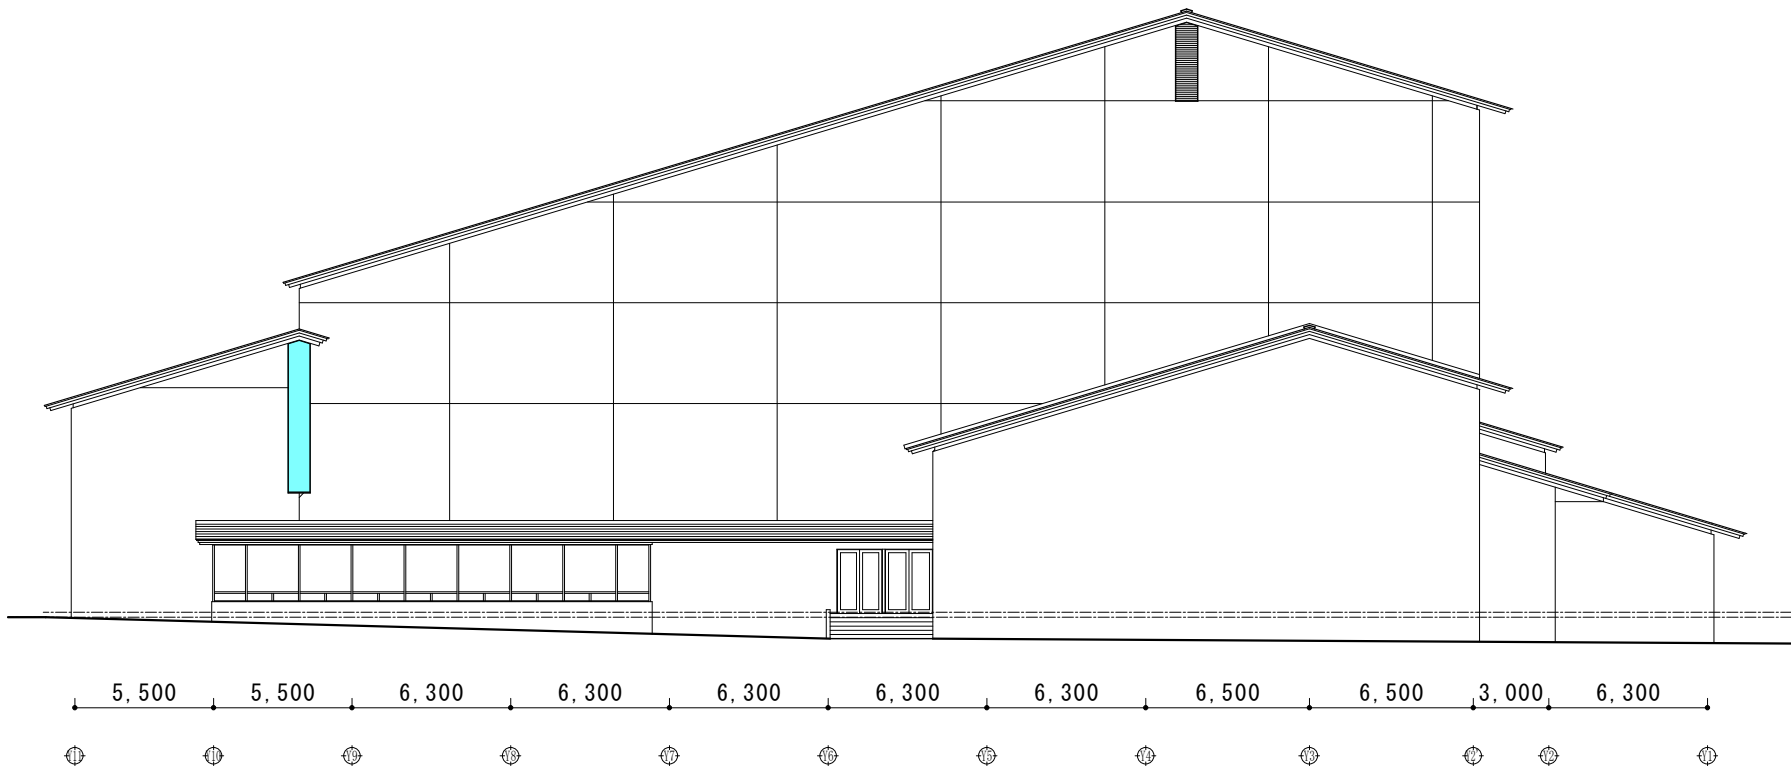

南側立面図 S:1/300



駒ヶ根市 教育委員会 社会教育課

承認	照査	担当	製図

工事名称	令和8年度 文化センター改修事業 駒ヶ根総合文化センター照明器具LED化工事実施設計業務委託
図面名称	立面図（文化会館側）

縮尺
1/300

設計年月日
R8. 6

図面番号
06