


平面図


Scale = 1:1000

令和7年度（繰越）社会資本整備総合交付金 道路舗装事業 舗装修繕工事 W=5.75~9.35m L=789m

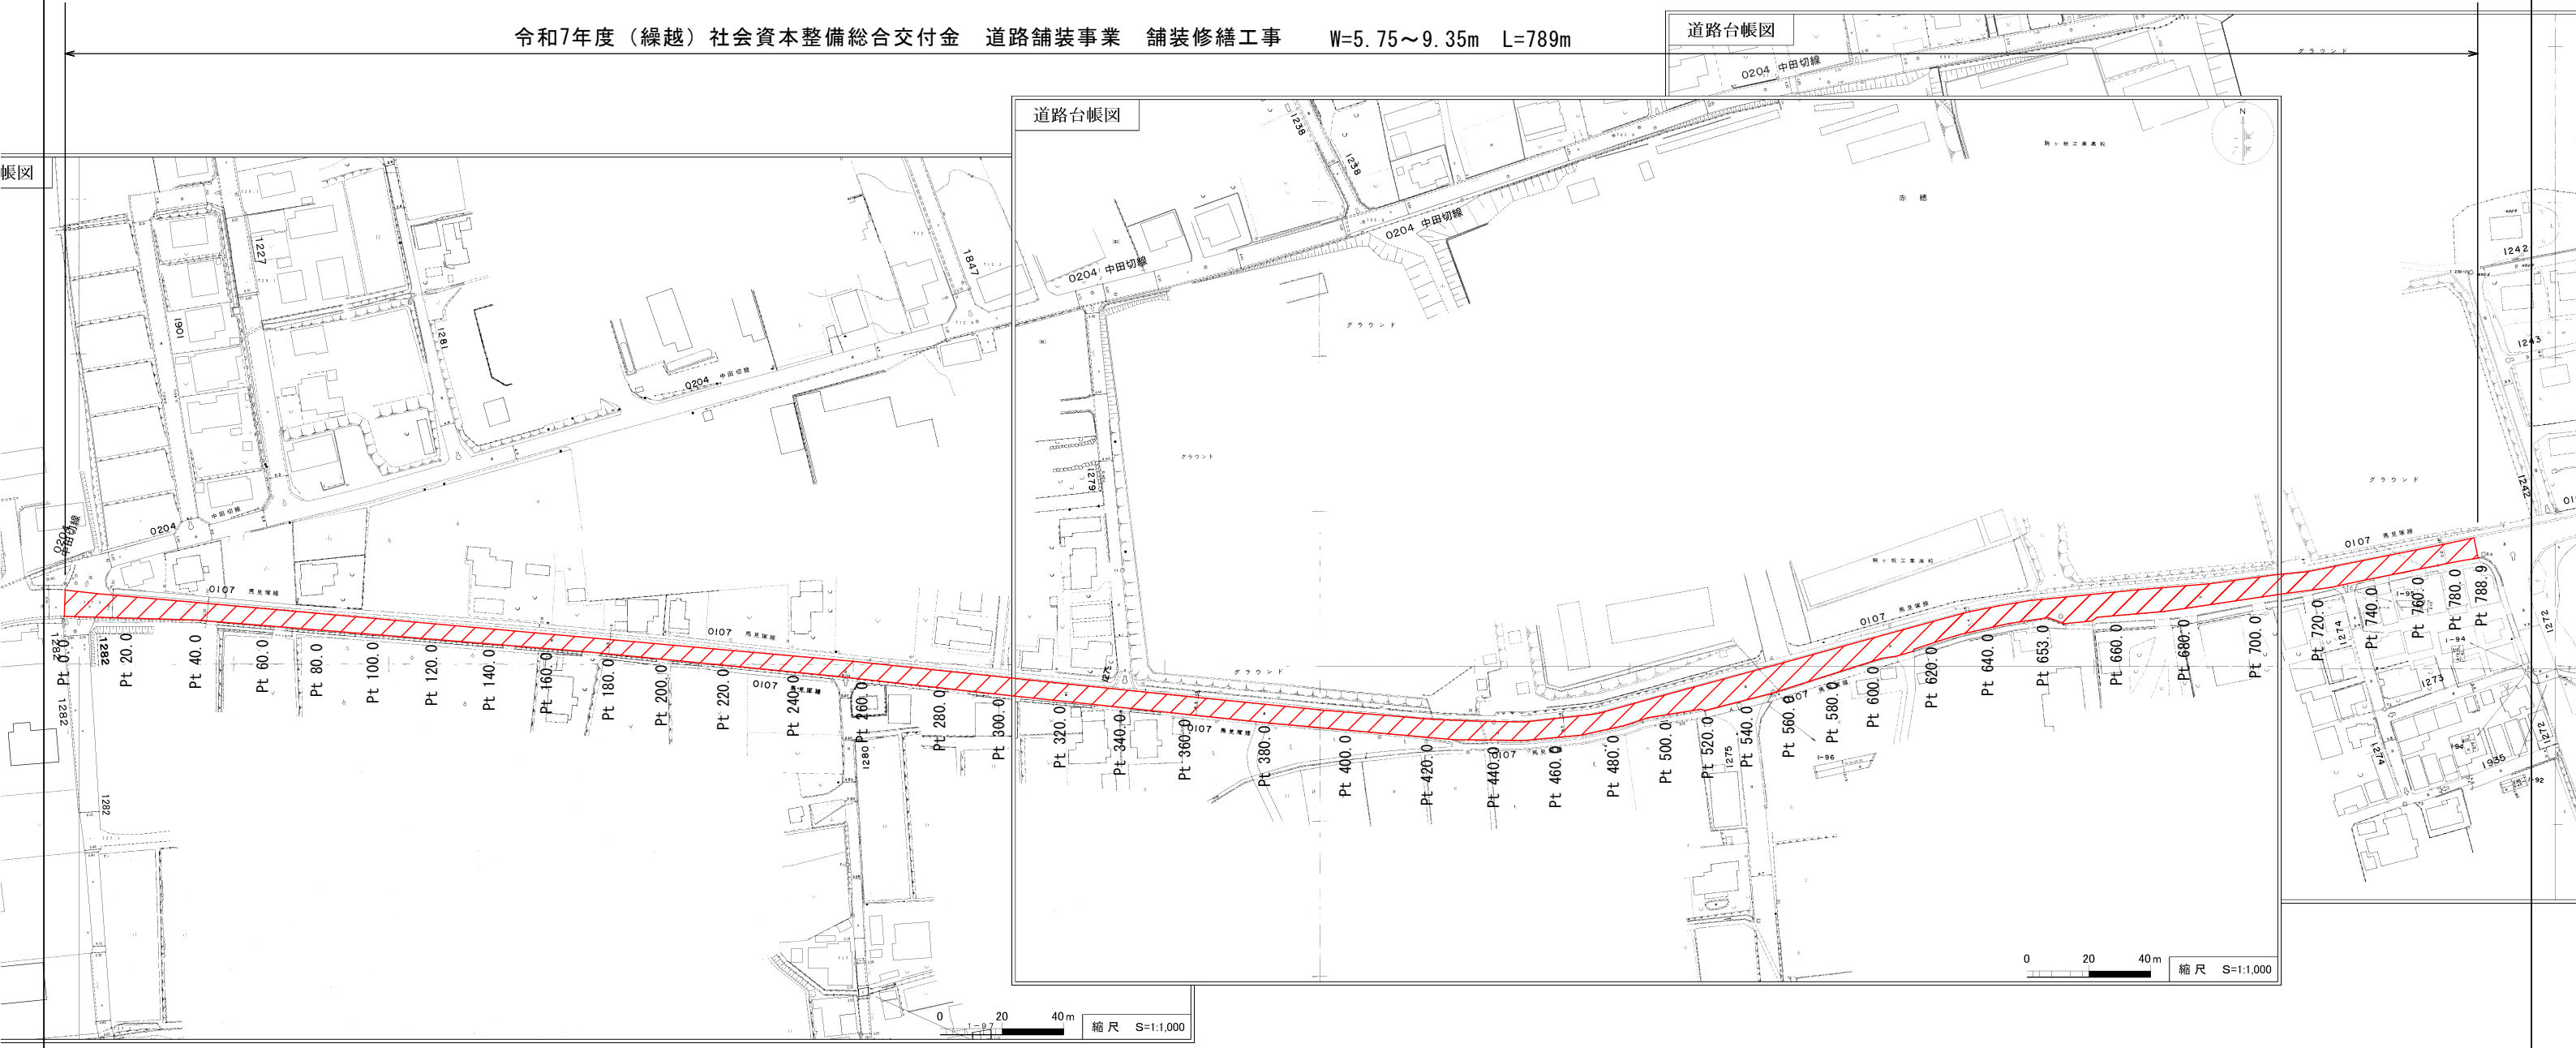

標準断面図


Scale = Free

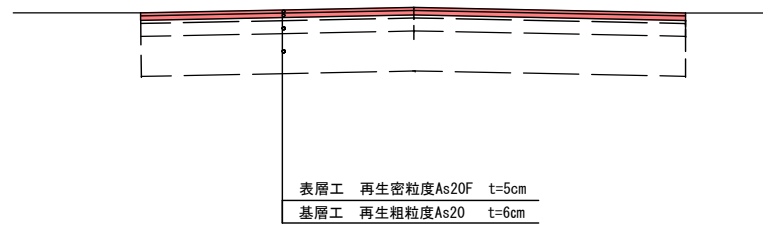

令和7年度（繰越）社会資本整備総合交付金				
道路舗装事業 舗装修繕工事				
番号	1/3	平面図	縮尺	図示
市道 馬見塚線				
駒ヶ根市 馬見塚				
市長		課長	照査	設計
駒ヶ根市 建設課				
設計会社		管理技術者		
		照査技術者		
測量会社		主任技術者		
調査会社		主任技術者		

展開図


Scale=1:200

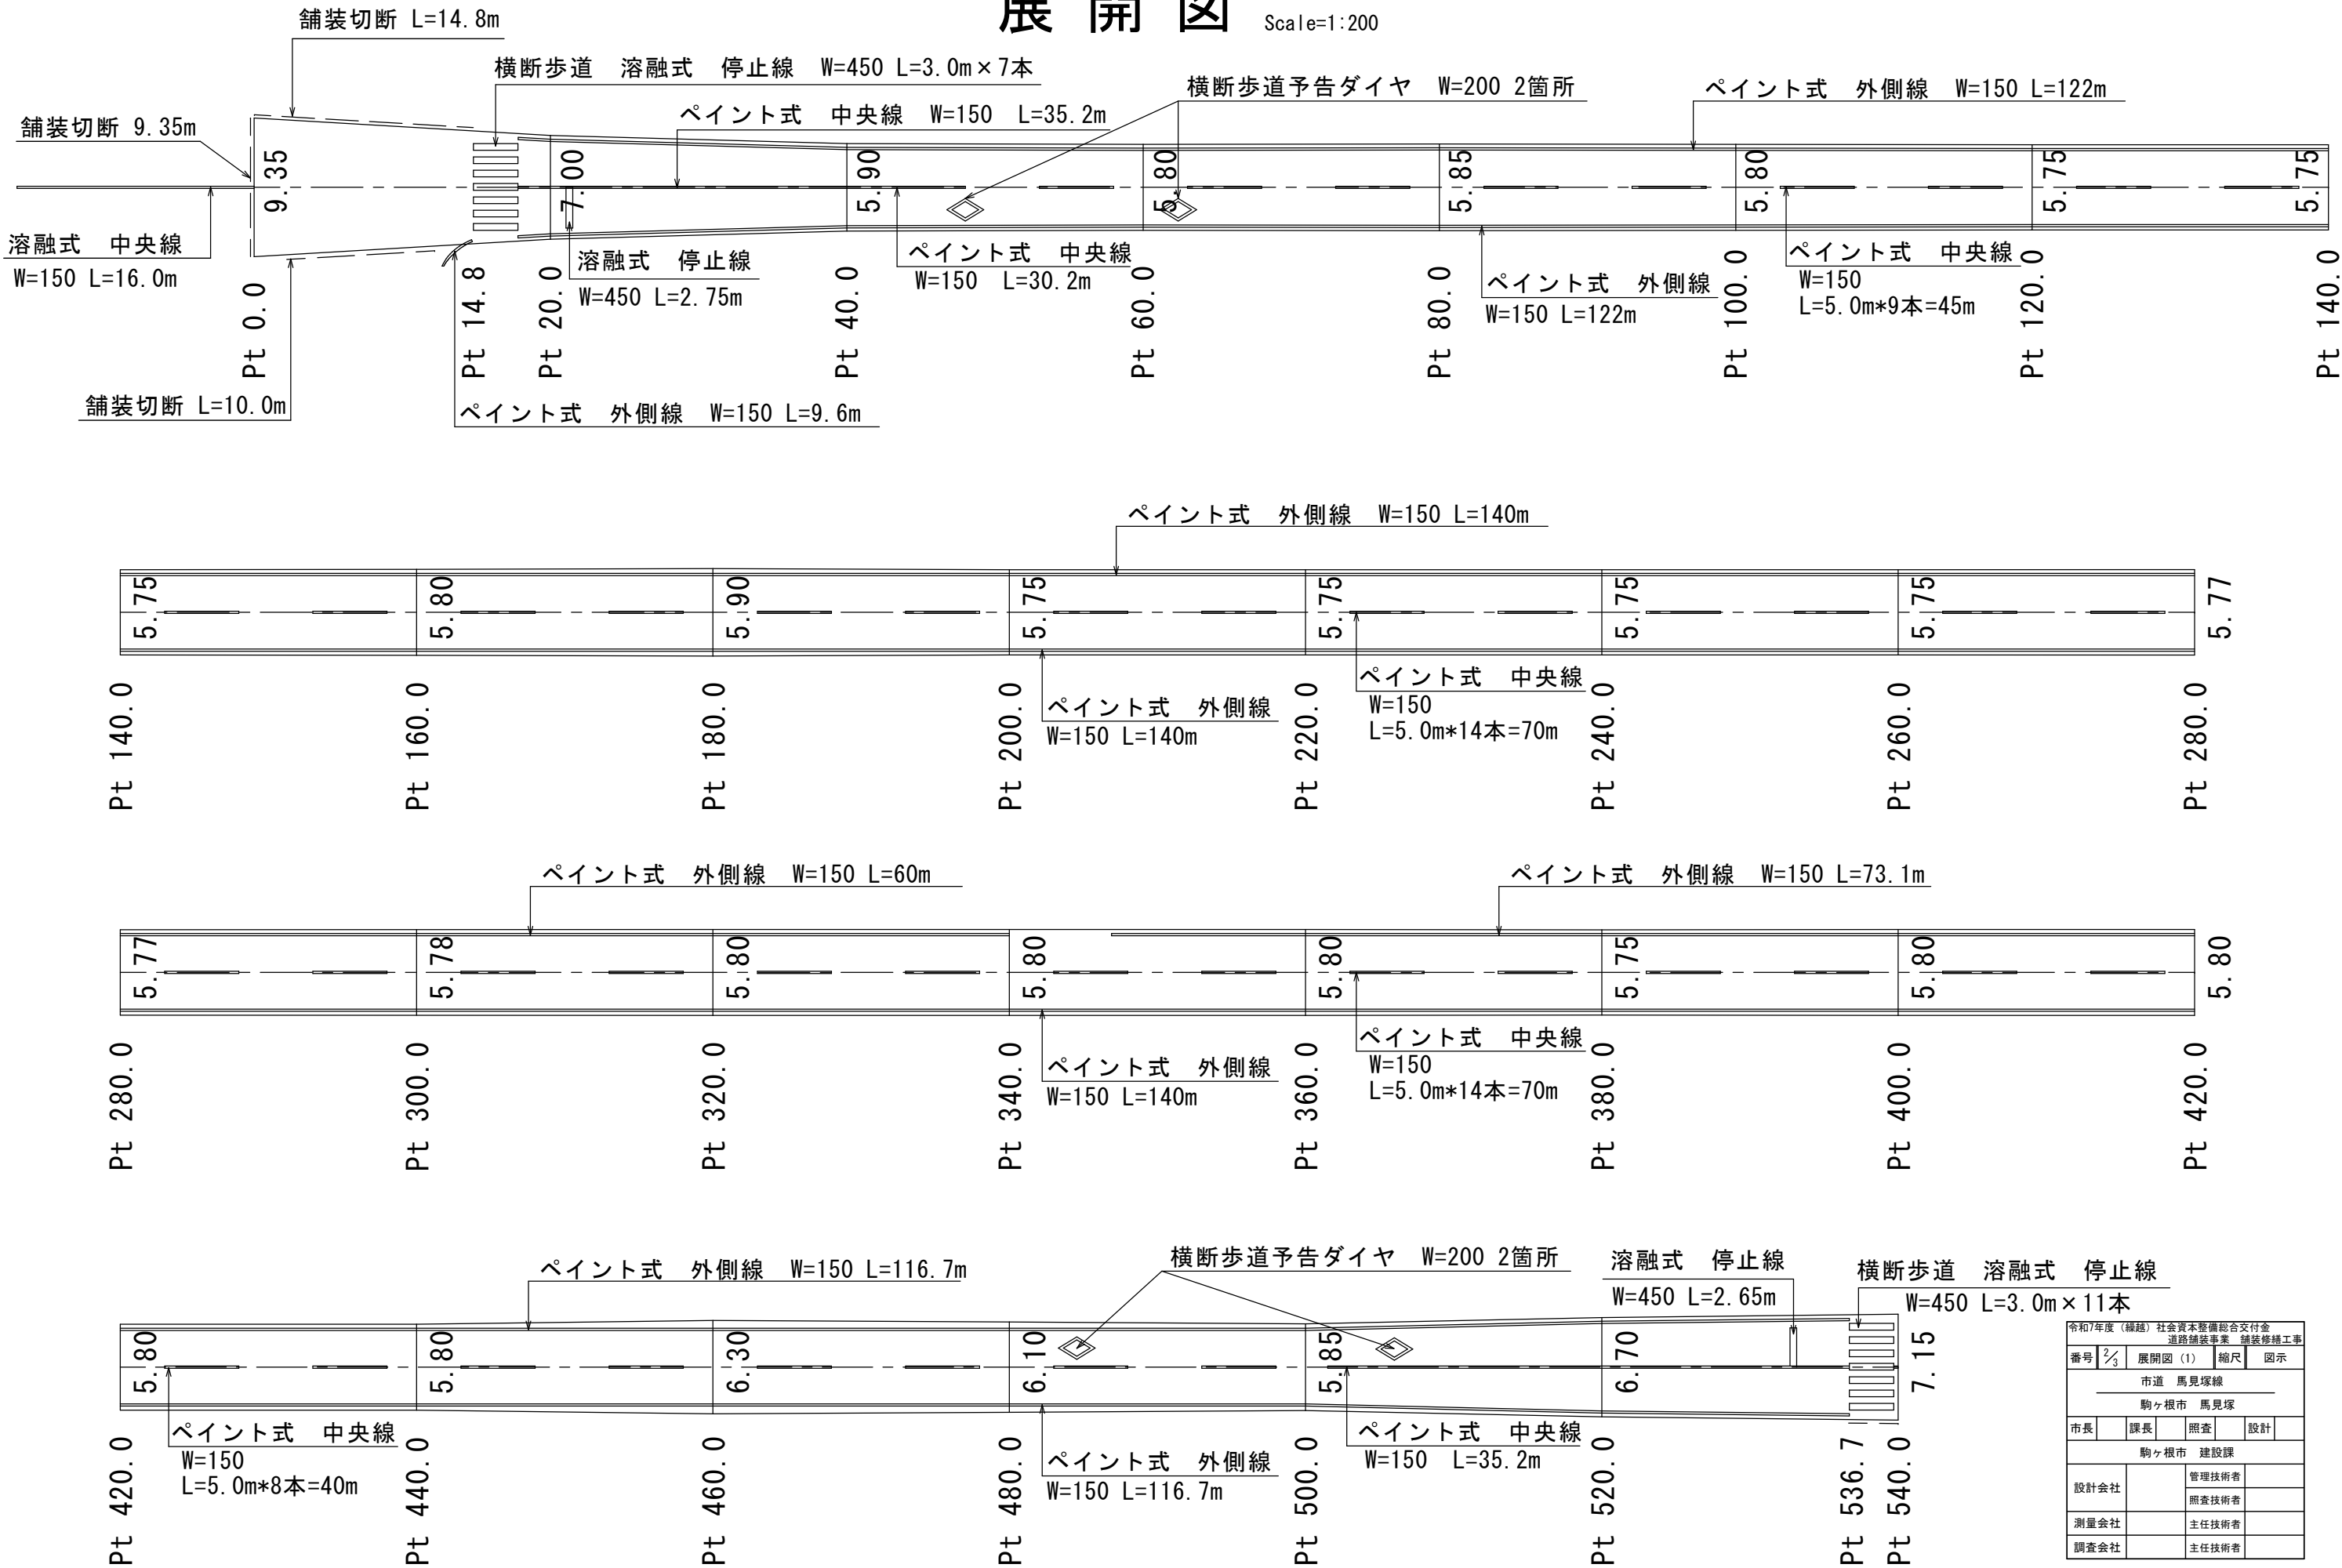

令和7年度（繰越）社会資本整備総合交付金					
道路舗装事業 舗装修繕工事					
番号	2/3	展開図（1）	縮尺	図示	
市道 馬見塚線					
駒ヶ根市 馬見塚					
市長	課長	照査	設計		
駒ヶ根市 建設課					
設計会社			管理技術者		
			照査技術者		
測量会社			主任技術者		
調査会社			主任技術者		

展開図

Scale=1:200

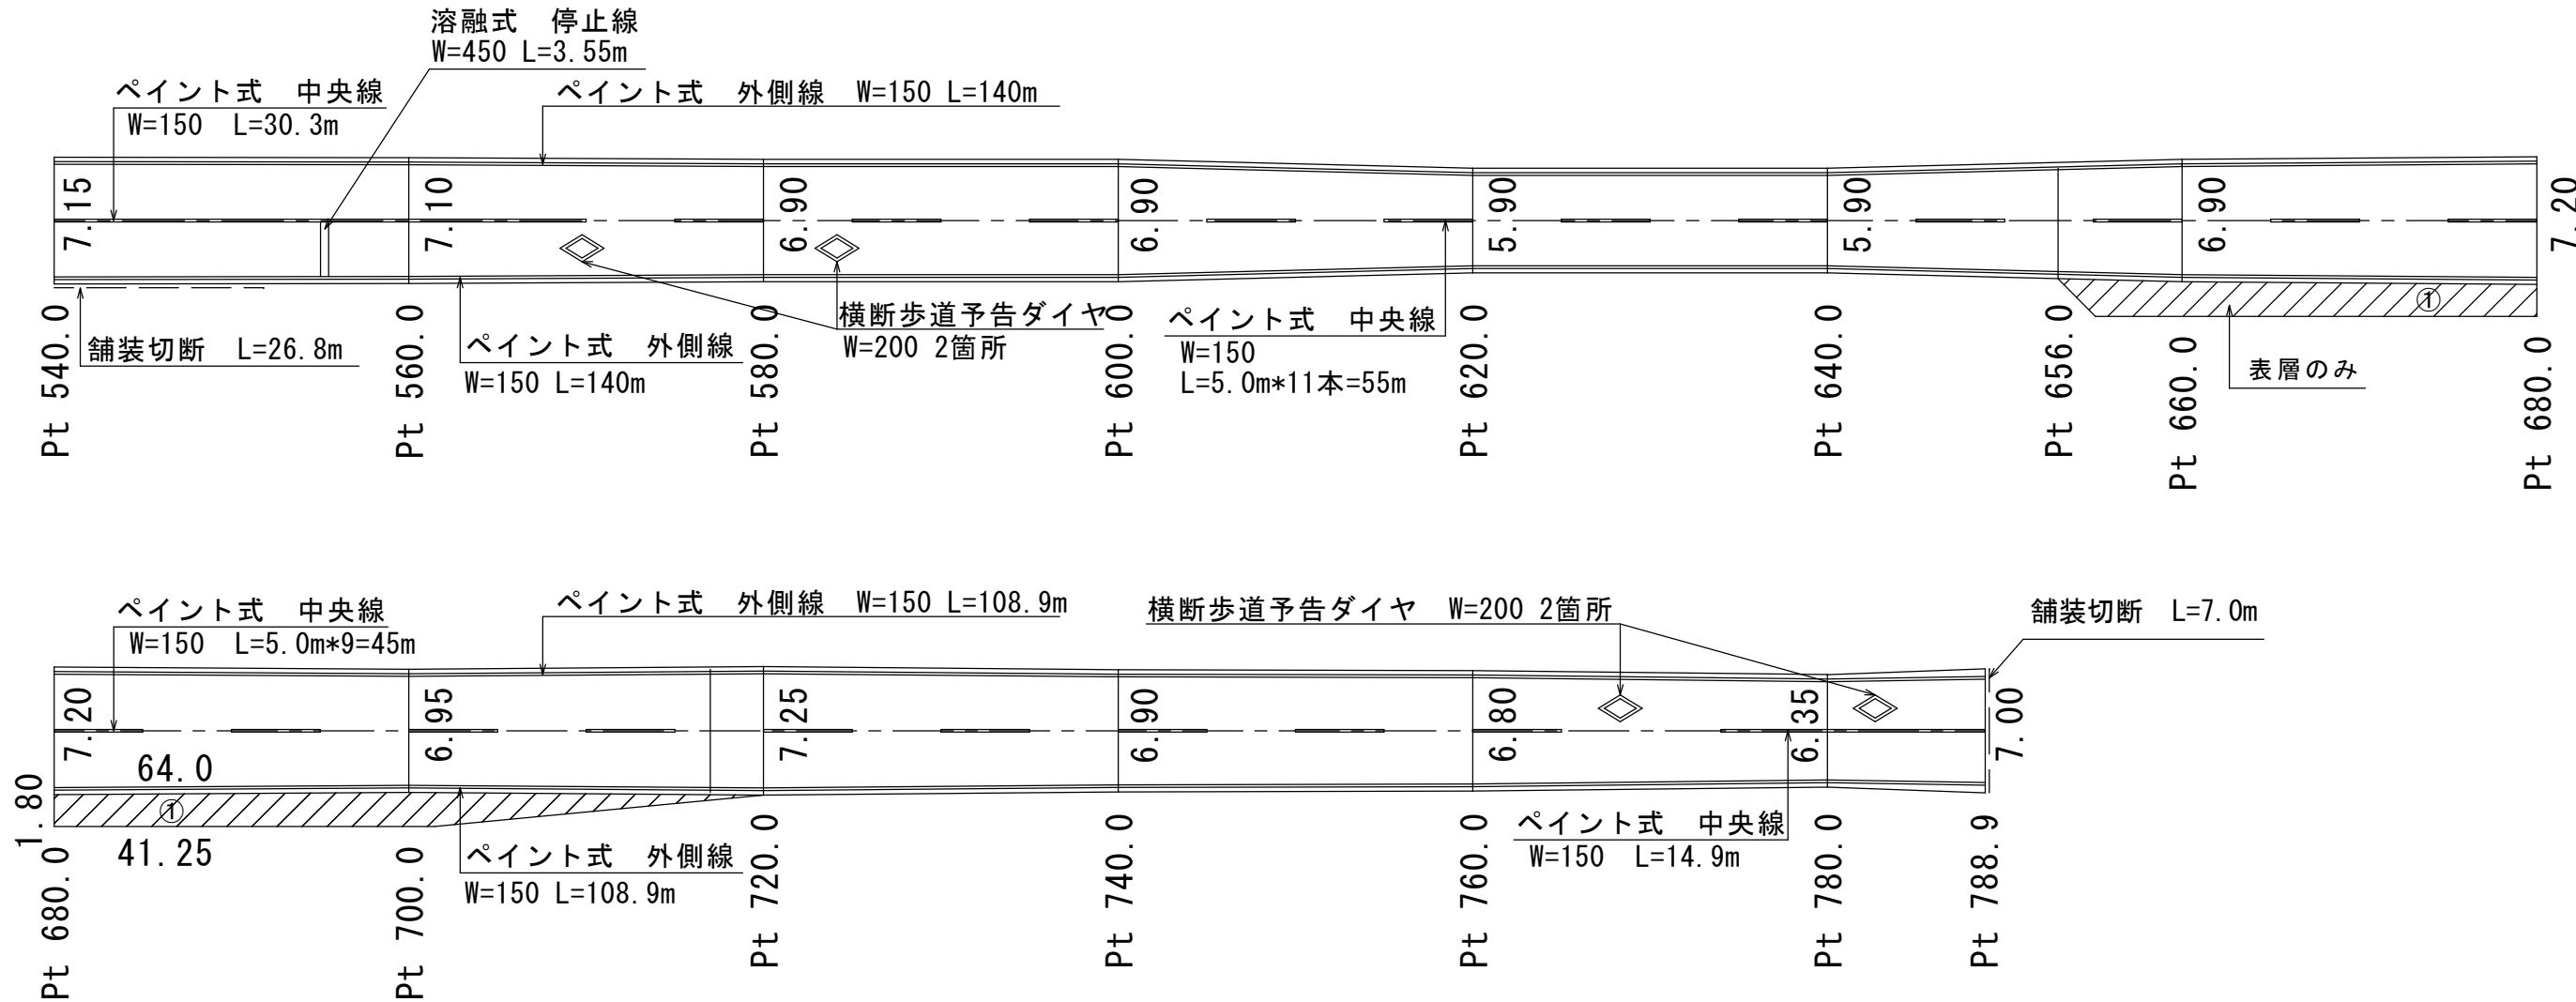

令和7年度（繰越）社会資本整備総合交付金				
道路舗装事業 舗装修繕工事				
番号	3/3	展開図（2）	縮尺	図示
市道 馬見塚線				
駒ヶ根市 馬見塚				
市長	課長	照査	設計	
駒ヶ根市 建設課				
設計会社		管理技術者		
		照査技術者		
測量会社		主任技術者		
調査会社		主任技術者		