



計画平面図 S=1/500


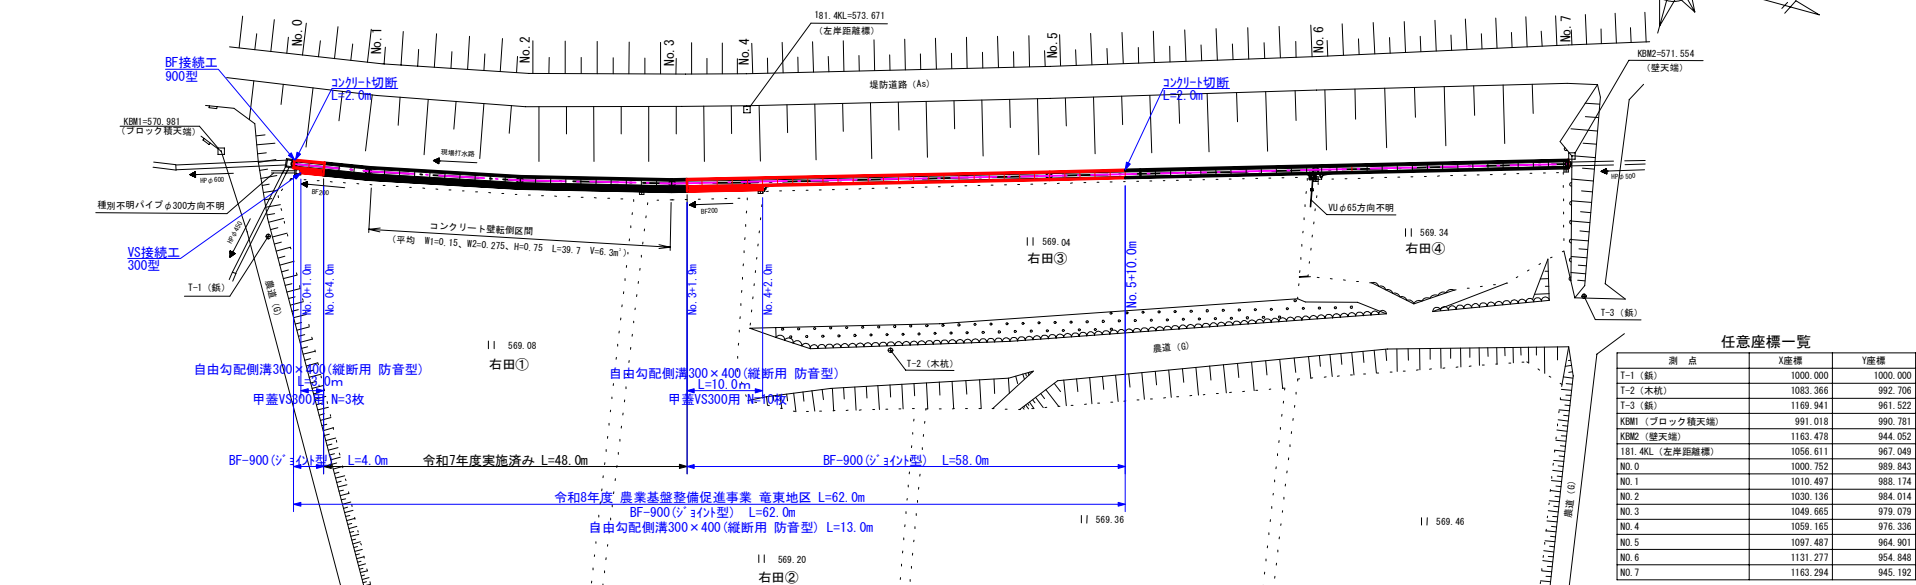


計画縦断図

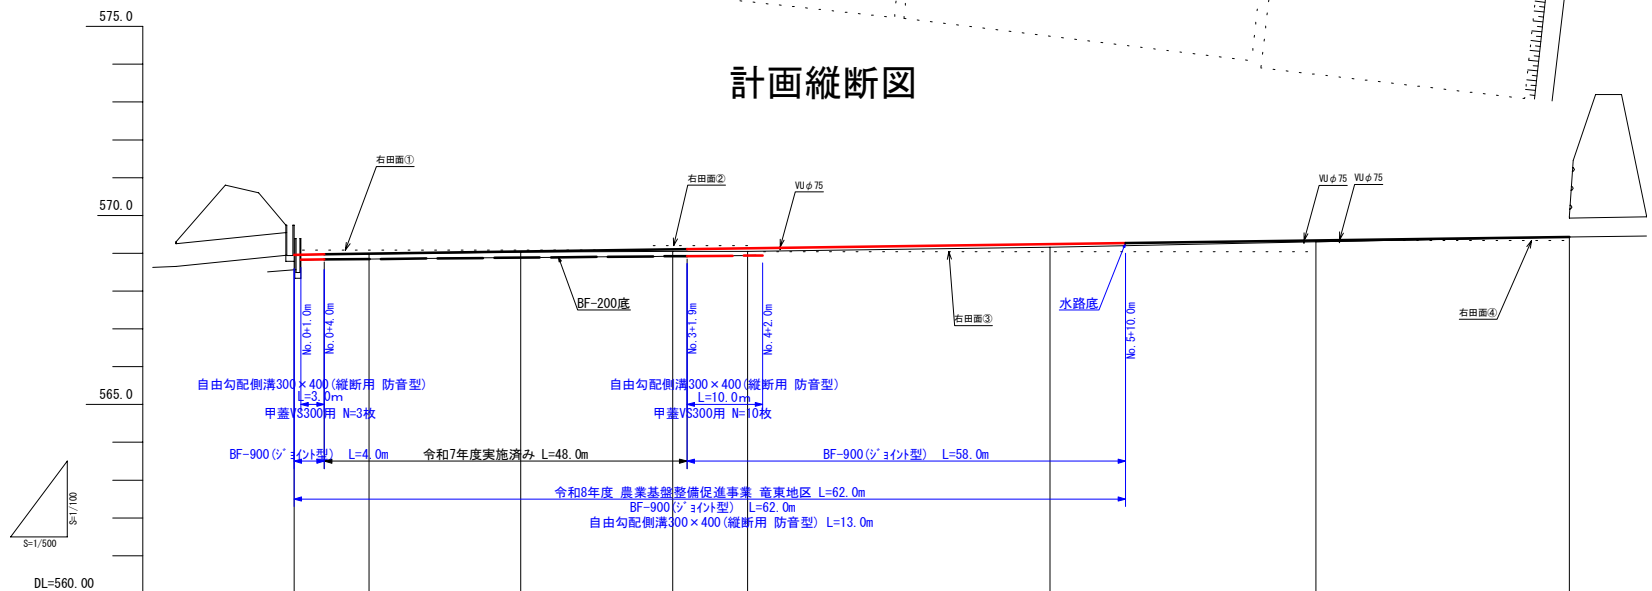

道 路 高								
左 田								
右 田	569.08 右田① 569.08 569.20 569.20 569.04 569.04 569.34 569.34							
勾 配	568.96 H=0.47 L=168.7 1 359 n=0.002786 568.43							
盛 土	0.00 0.01 0.01 0.05 0.08 0.08 0.04 0.00							
切 土	0.00 0.00							
計 画 高	BF水路底 VS水路底 568.96 (568.83) 568.99 (568.85) 569.04 (568.89) 569.10 (568.92) 569.13 (568.94) 569.24 569.34 569.43							
地 盤 高	Con水路底 BF水路底 568.96 (568.81) 568.98 (568.85) 569.03 (568.89) 569.05 (568.92) 569.05 (568.94) 569.16 569.30 569.43							
追 加 距 離	0.0 9.9 30.0 50.1 60.0 100.0 135.2 168.7							
点 間 距 離	0.0 9.9 20.1 20.1 9.9 40.0 35.2 33.5							
測 点	No. 0 No. 1 No. 2 No. 3 No. 4 No. 5 No. 6 No. 7							


標準断面図 S=1/20

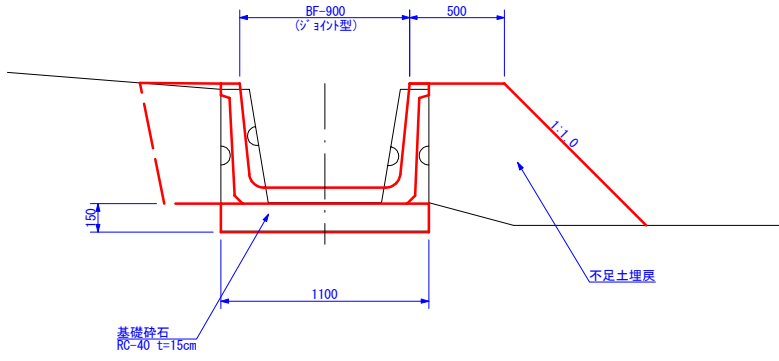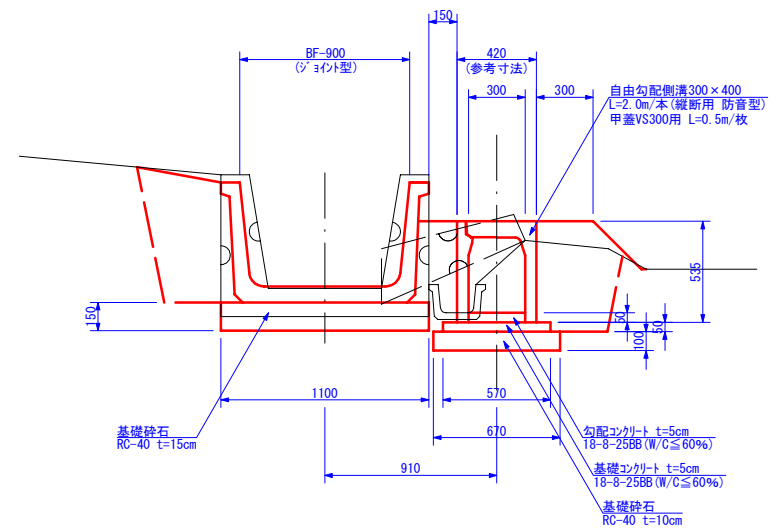

※特記事項
計画水路BF-900. 上流は、次年度も施工予定のため
漏水のないようセキやコヤン等、簡易補修による接続に留めるとともに
監督員と協議の上、出来形に合わせて実績変更するものとする。
(取壊しが必要なコンクリートによる接続や補強はしない)

事業名	令和8年度 農業基盤整備促進事業		
地区名	竜東地区		
図面名称	計画平面図・計画縦断図・標準断面図		
縮尺	図示	図面番号	1 / 2
作成年月日	令和 年 月 日		
測量	長野県土地改良事業団体連合会		
設計	長野県土地改良事業団体連合会		
発注主体	駒ヶ根市		
施工			

計画横断面図 S=1/100

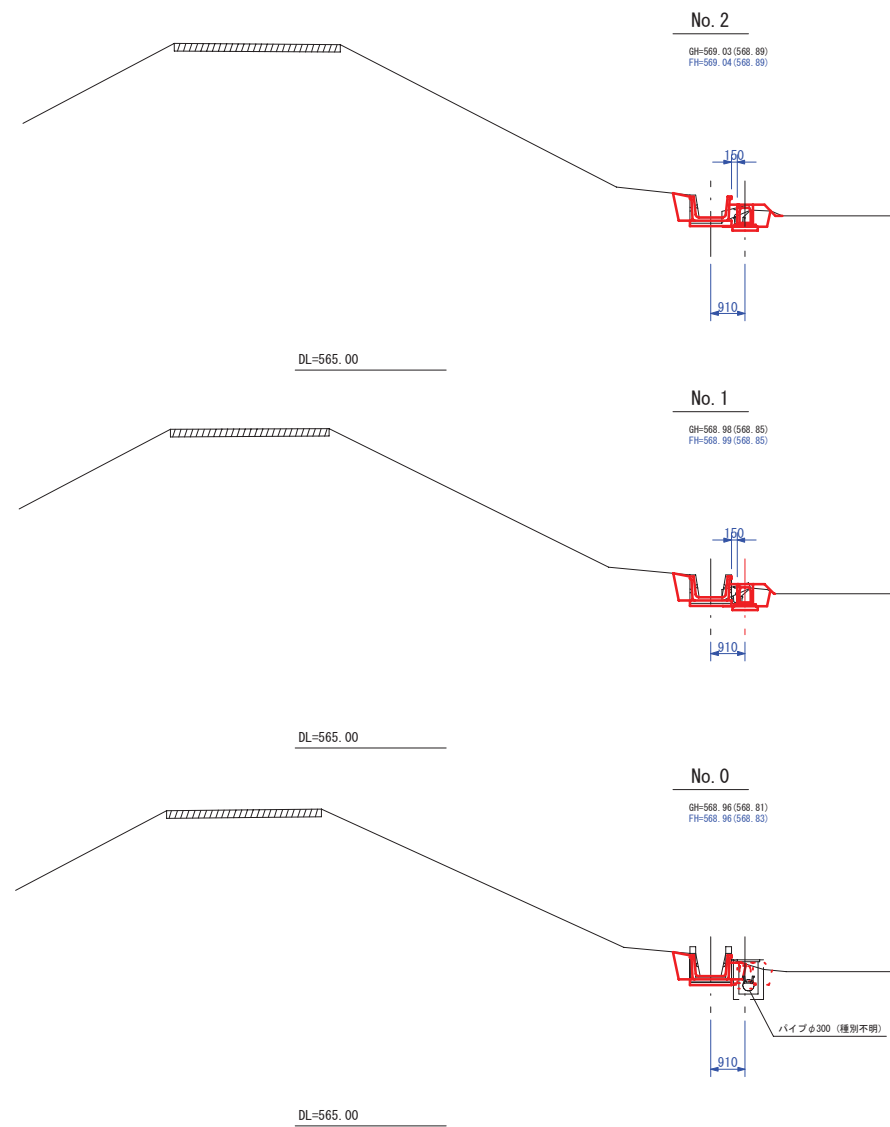


※ () 内の数値は既設BF-200水路底高である

C1 = --- (掘削)
C2 = 0.7 (床掘)
B1 = --- (盛土)
B2 = 0.6 (埋戻)
B3 = --- (砕石埋戻)
CL = --- (切土仕上げ)
BL = 0.4 (盛土仕上げ)

C1 = --- (掘削)
C2 = 0.7 (床掘)
B1 = --- (盛土)
B2 = 0.6 (埋戻)
B3 = --- (碎石埋戻)
CL = --- (切土仕上げ)
BL = 0.4 (盛土仕上げ)

C1 = --- (掘削)
C2 = 0.5 0.7 (床掘)
B1 = --- (盛土)
B2 = 0.6 0.6 (埋戻)
B3 = --- (砕石埋戻)
CL = --- (切土仕上げ)
BL = --- 0.4 (盛土仕上げ)

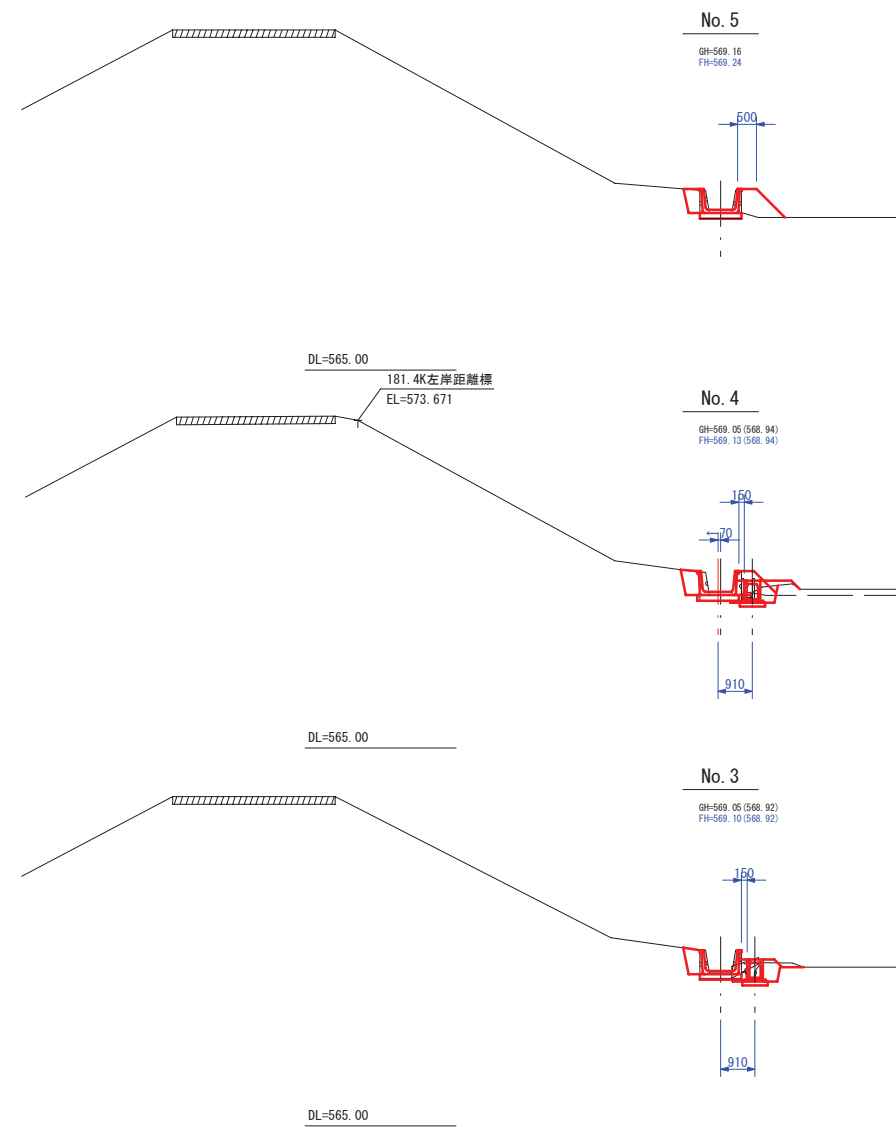


C1 = --- (掘削)
C2 = 0.3 (床掘)
B1 = --- (盛土)
B2 = 0.8 (埋戻)
B3 = --- (碎石埋戻)
CL = --- (切土仕上げ)
BL = 1.1 (盛土仕上げ)

C1 = --- --- (掘削)
C2 = 0.6 0.3 (床掘)
B1 = --- --- (盛土)
B2 = 0.6 0.8 (埋戻)
B3 = --- --- (砕石埋戻)
CL = --- --- (切土仕上げ)
BL = 0.3 0.9 (盛土仕上げ)

C1 = --- --- (掘削)
C2 = 0.6 0.6 (床掘)
B1 = --- --- (盛土)
B2 = 0.6 0.6 (埋戻)
B3 = --- --- (砕石埋戻)
CL = --- --- (切土仕上げ)
BL = 0.3 0.3 (盛土仕上げ)

構造図 $S=1/2$


BF接続工構造図

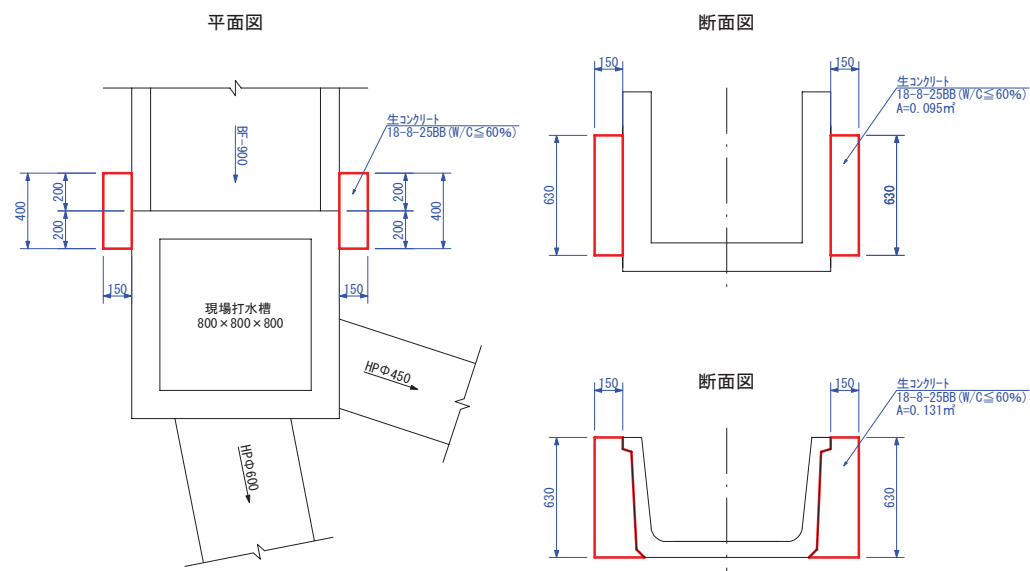

規格	寸法 (mm)			数量 (100箇所当たり)	
	T	H	L	型枠 (m^2)	コンクリート・養生 (m^3)
900型	150	630	400	95.60	9.04

規格	寸法 (mm)			数量 (100箇所当たり)	
	T	H	L	型枠 (m ²)	コンクリート・養生 (m ³)
300型	150	540	200	29.90	3.82

VS接続工構造図

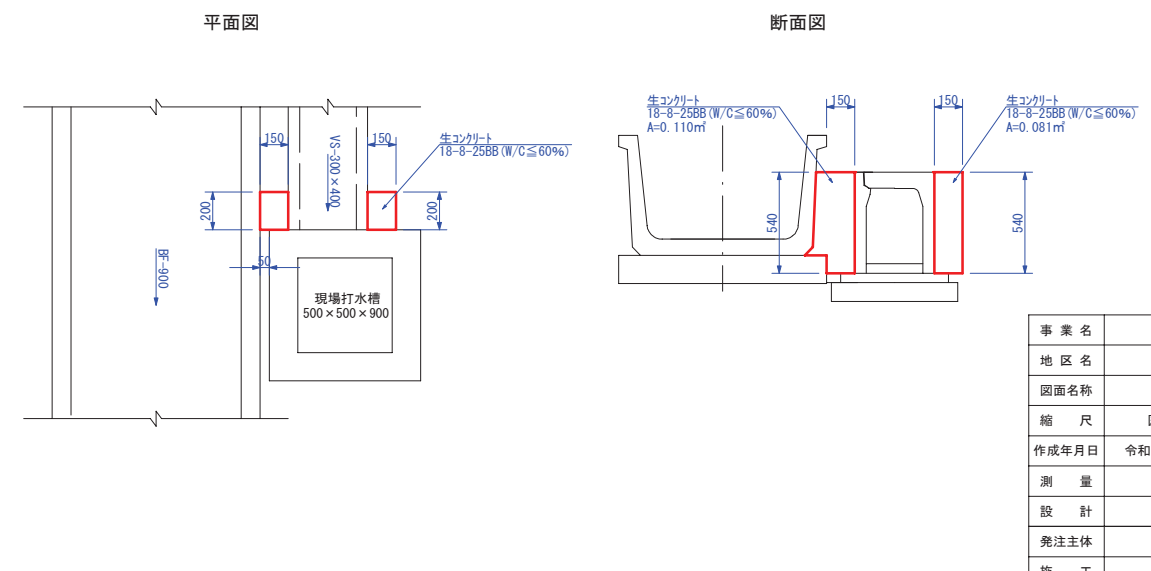

事業名	令和8年度 農業基盤整備促進事業		
地区名	竜東地区		
図面名称	計画横断図・構造図		
縮尺	図示	図面番号	2 / 2
作成年月日	令和 年 月 日		
測量	長野県土地改良事業団体連合会		
設計	長野県土地改良事業団体連合会		
発注主体	駒ヶ根市		
施工			