


平面図


Scale=1:2500

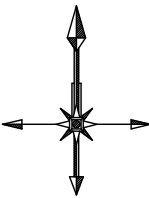

標準断面図

Scale=Free

市道 中割線

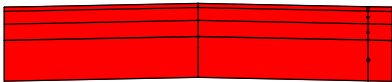


表層工	再生密粒度As20F	t=5cm
上層路盤工	粒度調整碎石40-0	t=15cm
下層路盤工	再生クラッシャーラン40-0	t=19cm
置換路床	搬入土	t=48cm

市道 上穂本線




表層工	再生密粒度As20F	t=4cm
上層路盤工	粒度調整碎石40-0	t=13cm
下層路盤工	再生クラッシャーラン40-0	t=14cm
置換路床	搬入土	t=53cm

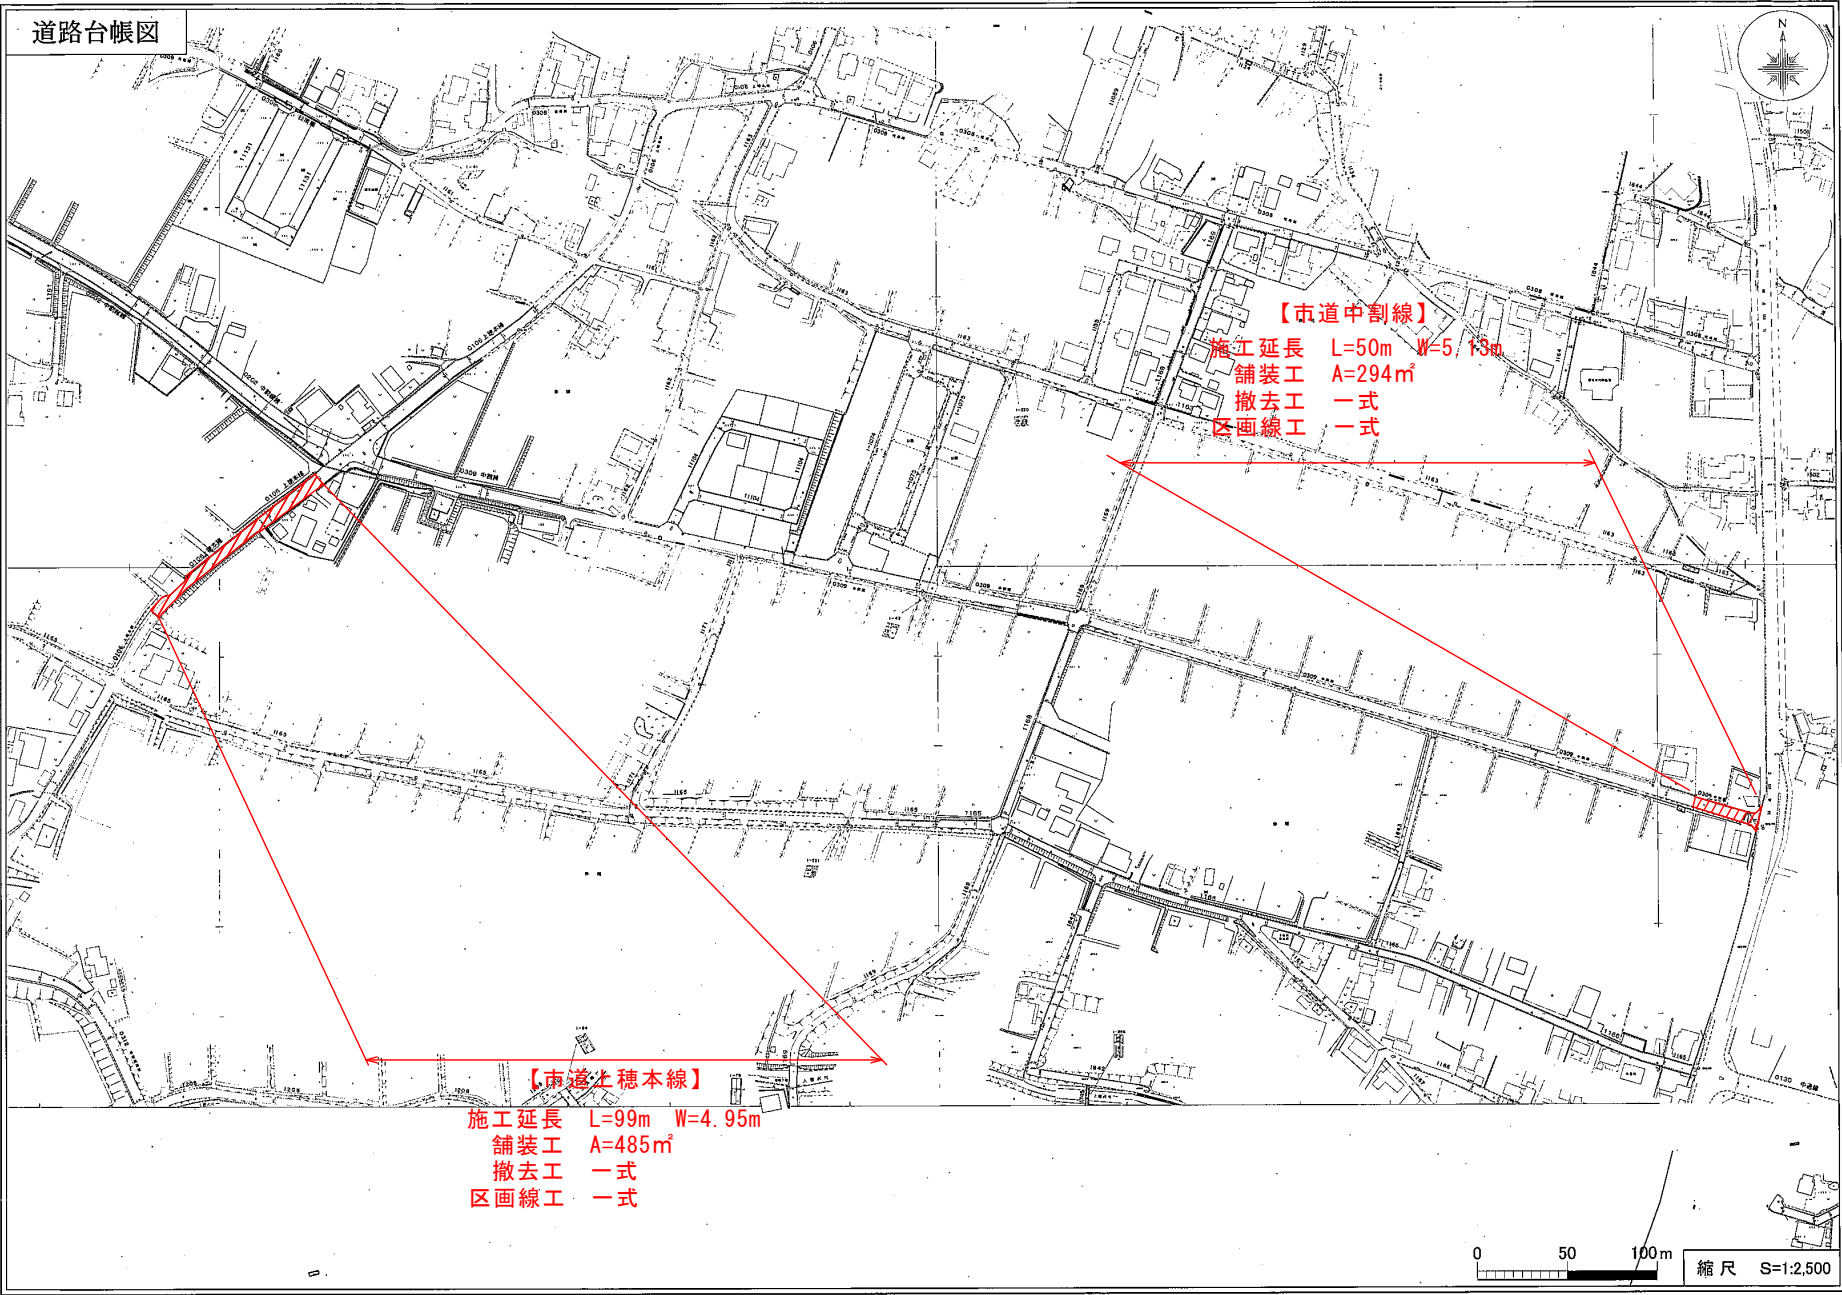

令和7年度(緑地) 社会資本整備総合交付金 道路舗装事業 舗装修繕工事				
番号	1/2	平面図	縮尺	図示
市道 中割線外				
駒ヶ根市 赤穂中割				
市長	課長	照査	設計	
駒ヶ根市 建設課				
設計会社		管理技術者		
		照査技術者		
測量会社		主任技術者		
調査会社		主任技術者		

展開図 Scale=1:200

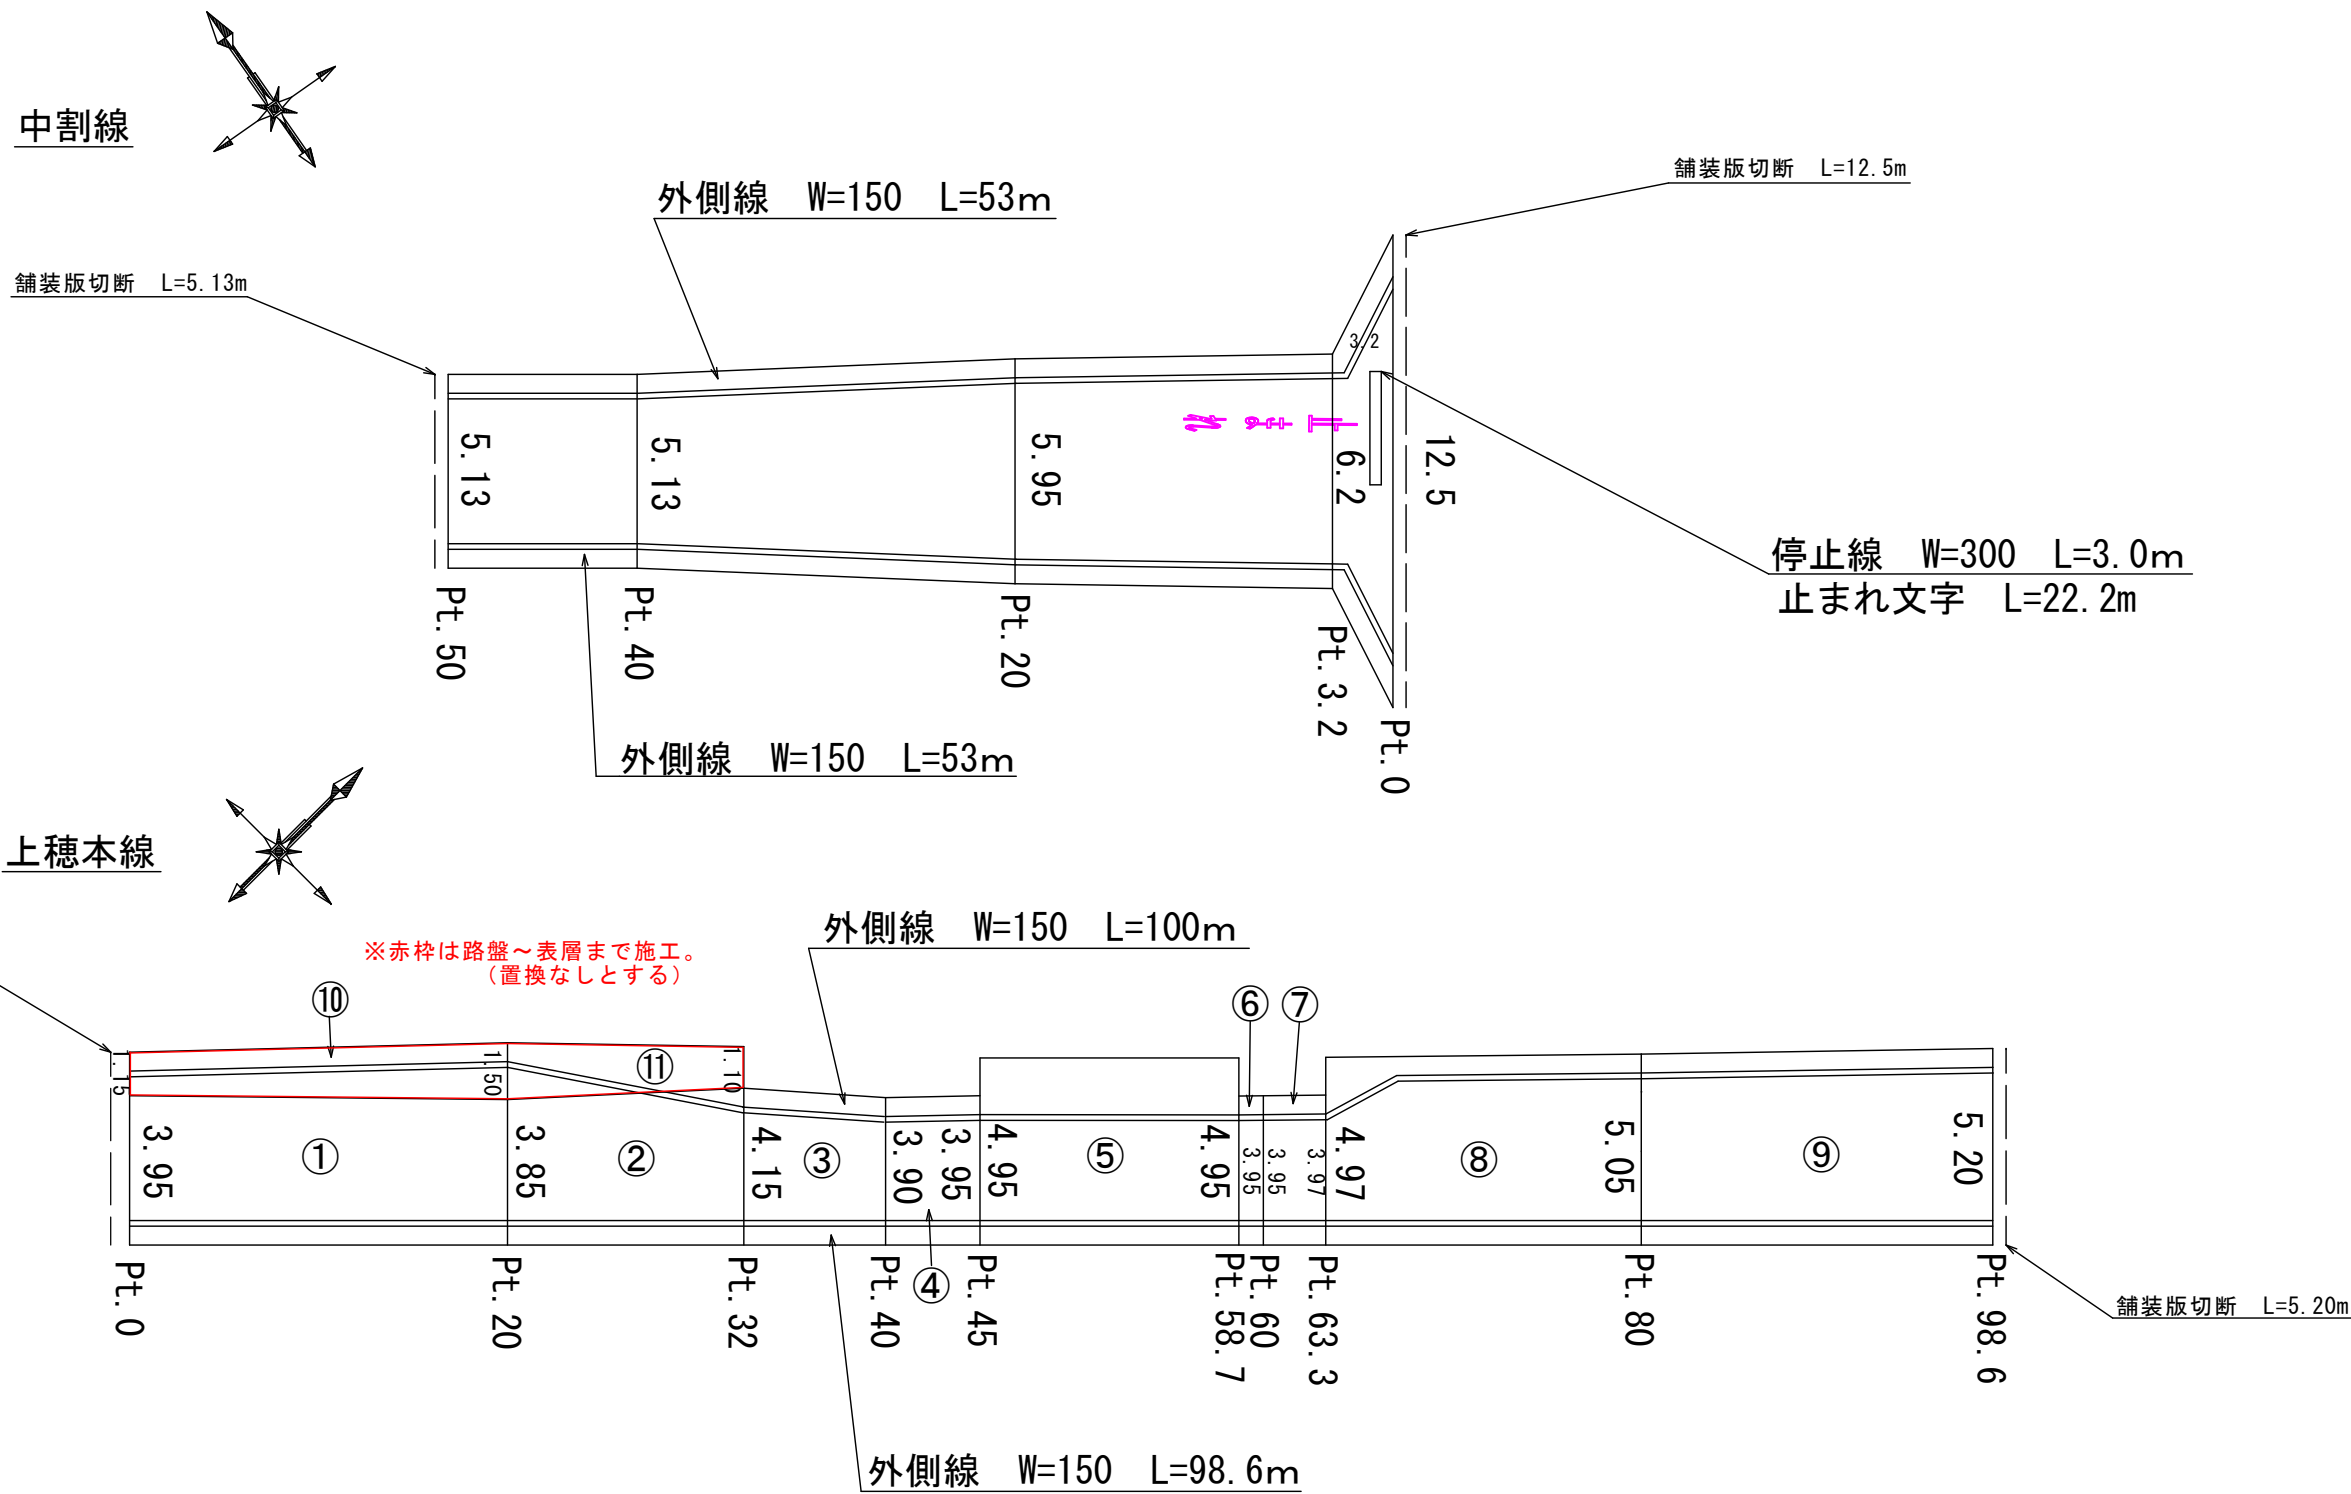

令和7年度(繰越)社会資本整備総合交付金				
道路舗装事業 舗装修繕工事				
番号	2/2	平面図・展開図	縮尺	図示
市道 中割線外				
駒ヶ根市 赤穂中割				
市長	課長	照査	設計	
駒ヶ根市 建設課				
設計会社		管理技術者		
		照査技術者		
測量会社		主任技術者		
調査会社		主任技術者		