




計画平面図 S=1/250

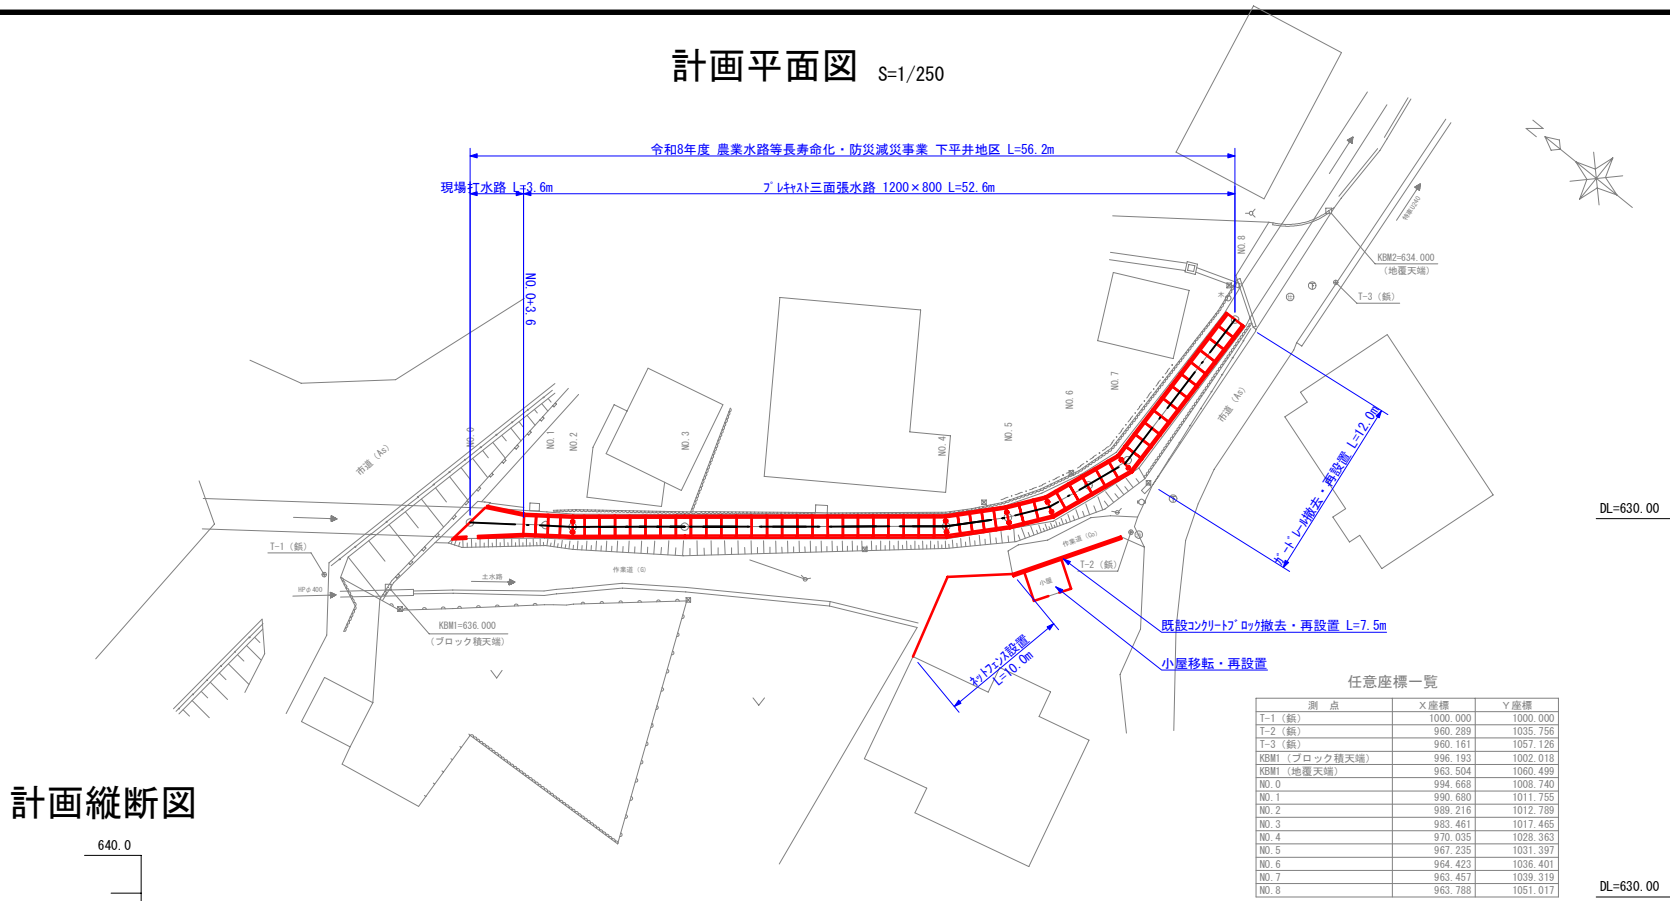

計画縦断面図

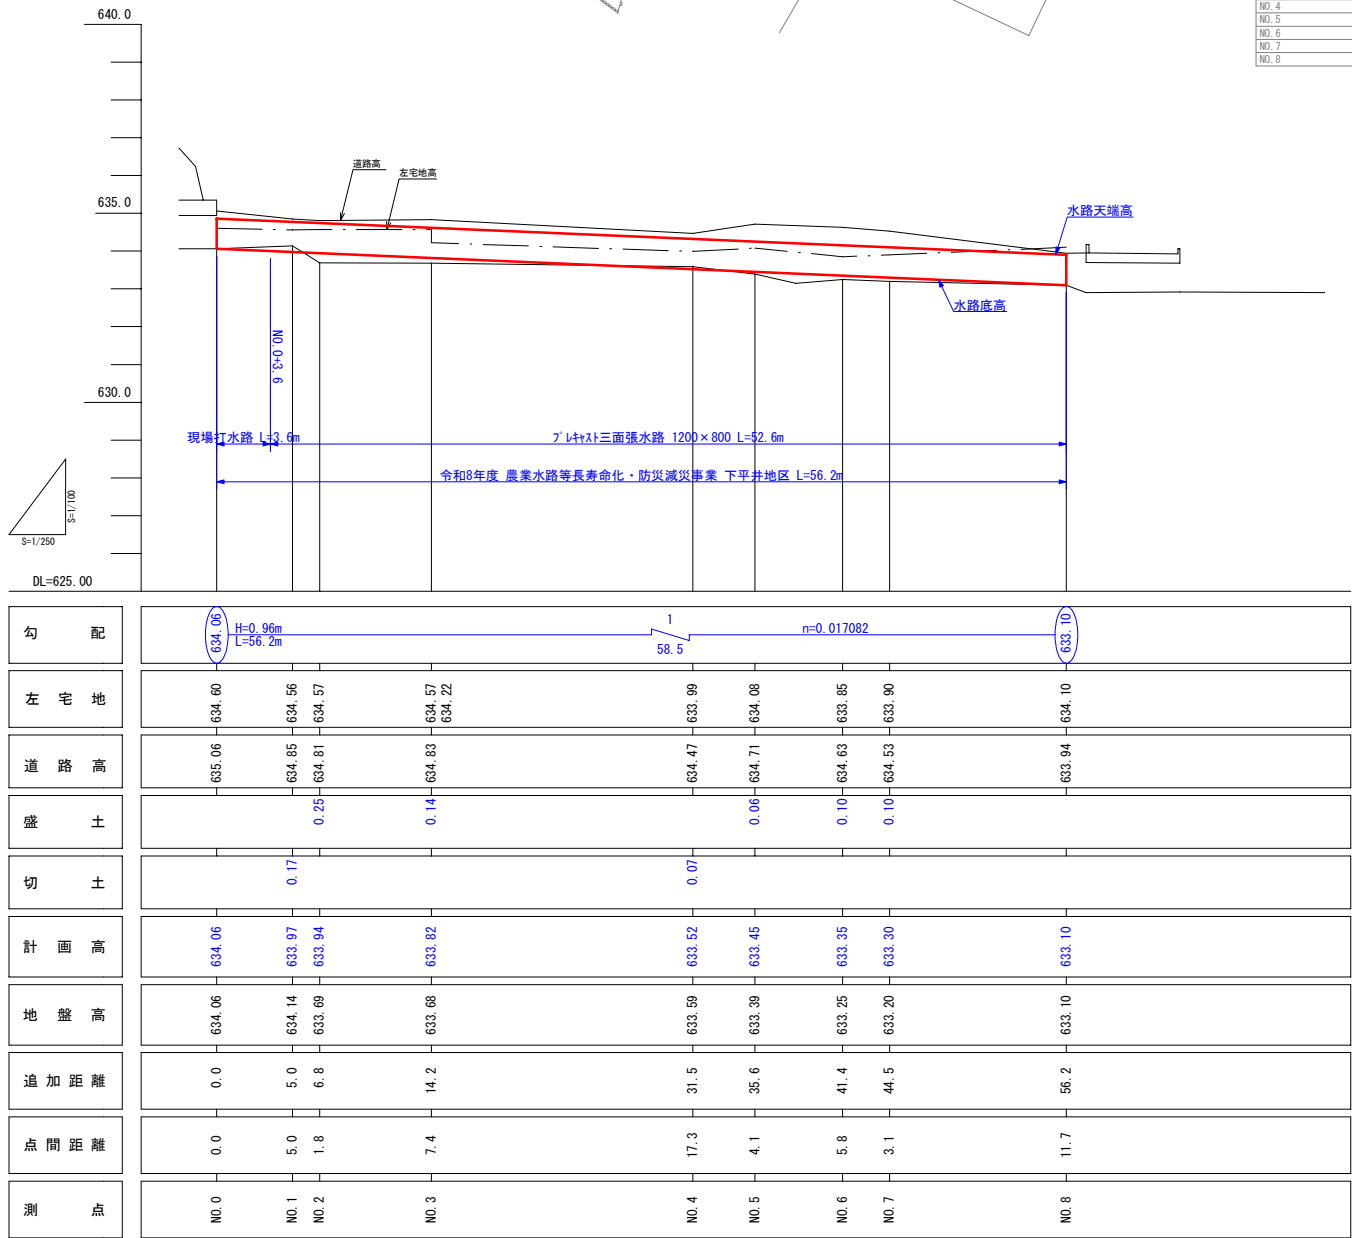


計画横断面図 S=1/100

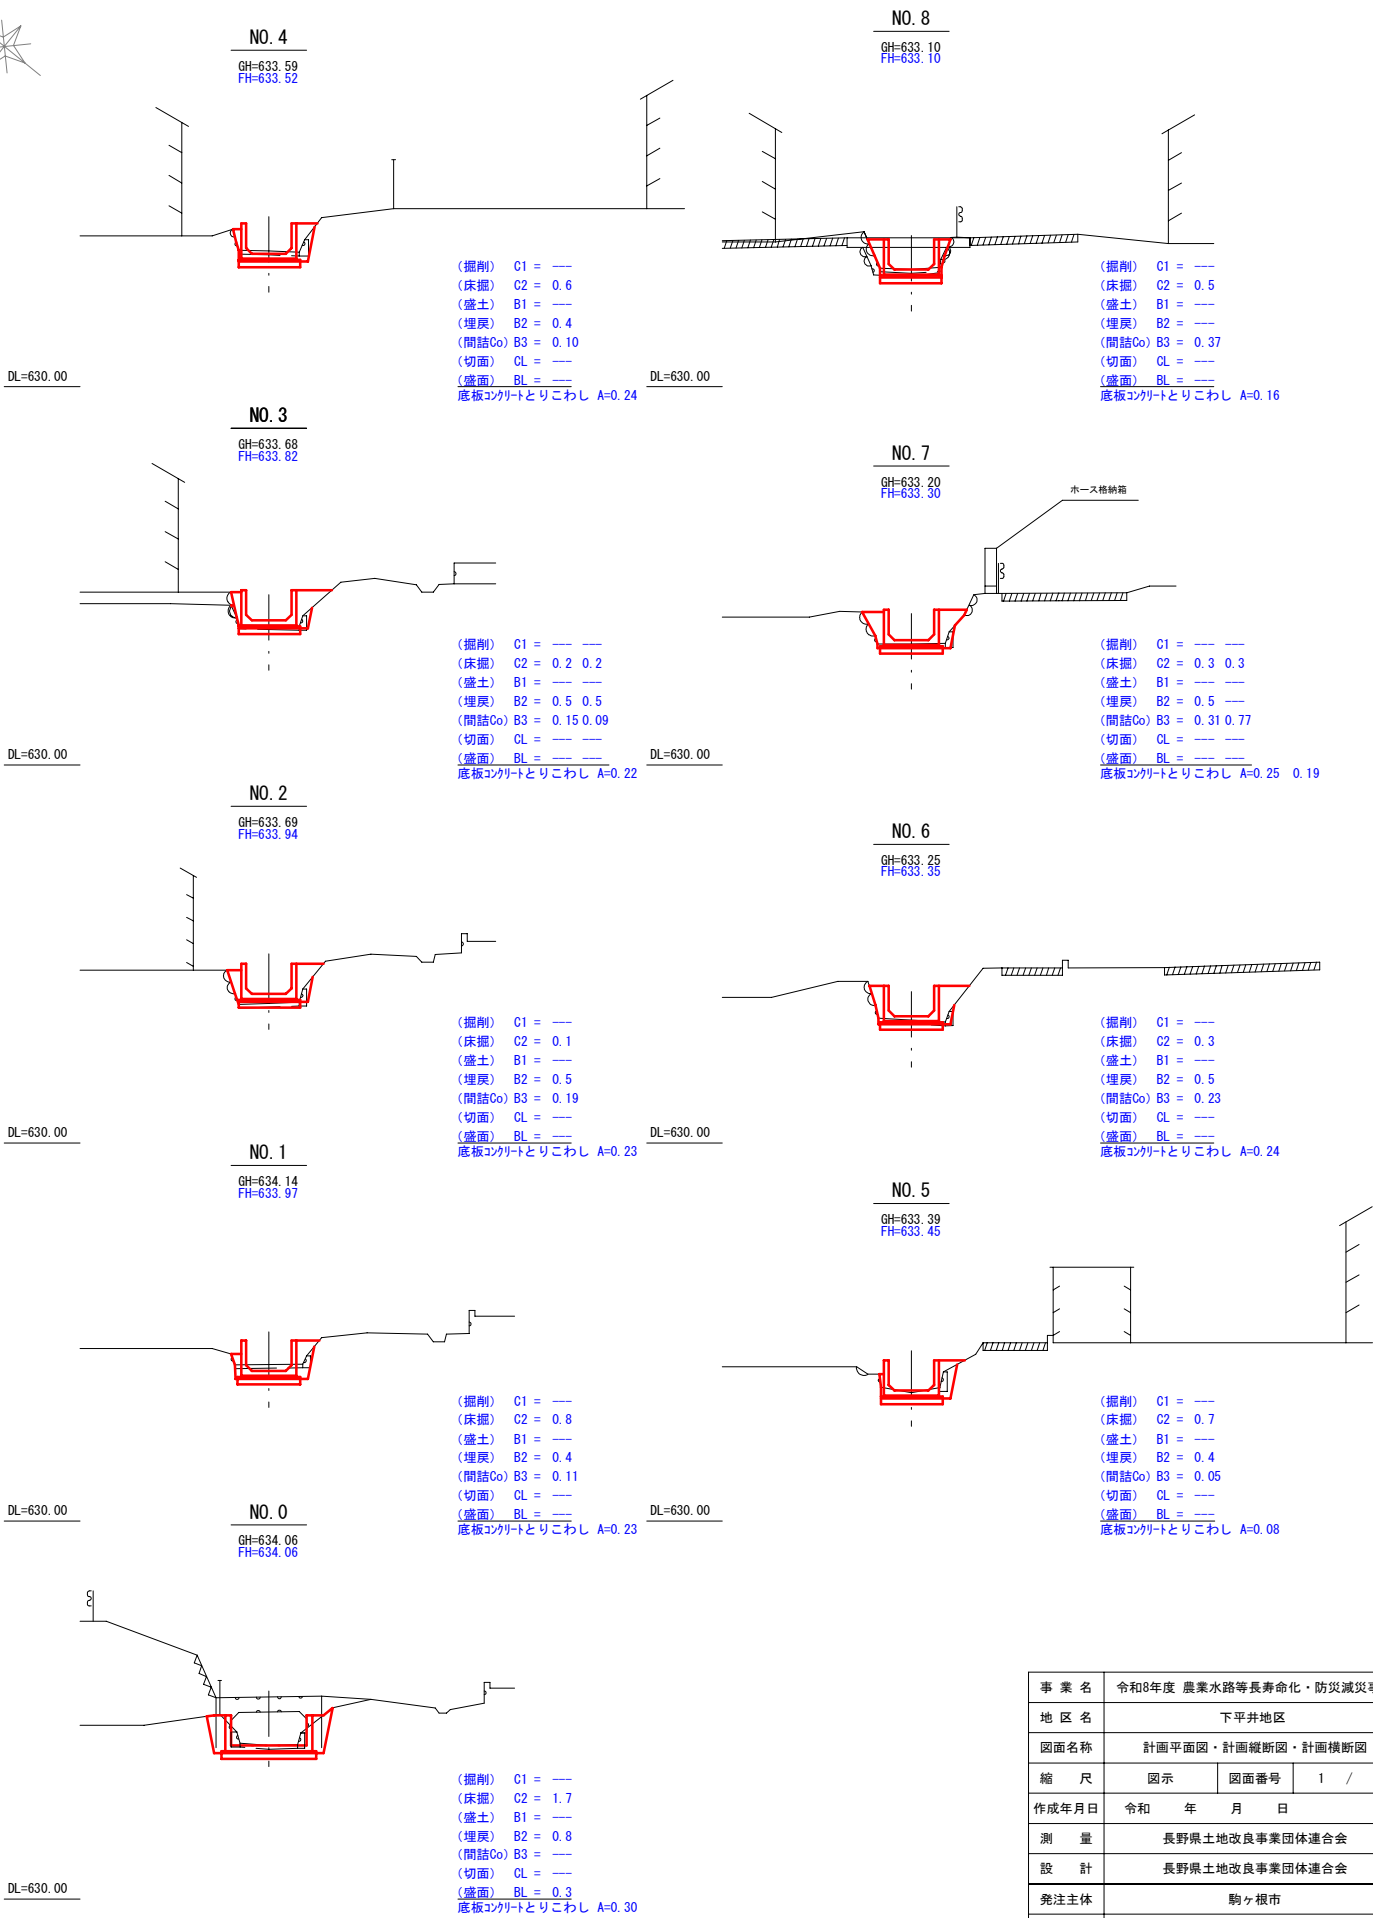

事業名	令和8年度 農業水路等長寿命化・防災減災事業				
地区名	下平井地区				
図面名称	計画平面図・計画縦断面図・計画横断面図				
縮尺	図示	図面番号	1 / 5		
作成年月日	令和 年 月 日				
測量	長野県土地改良事業団体連合会				
設計	長野県土地改良事業団体連合会				
発注主体	駒ヶ根市				
施工					

標準断面図

S=1/25

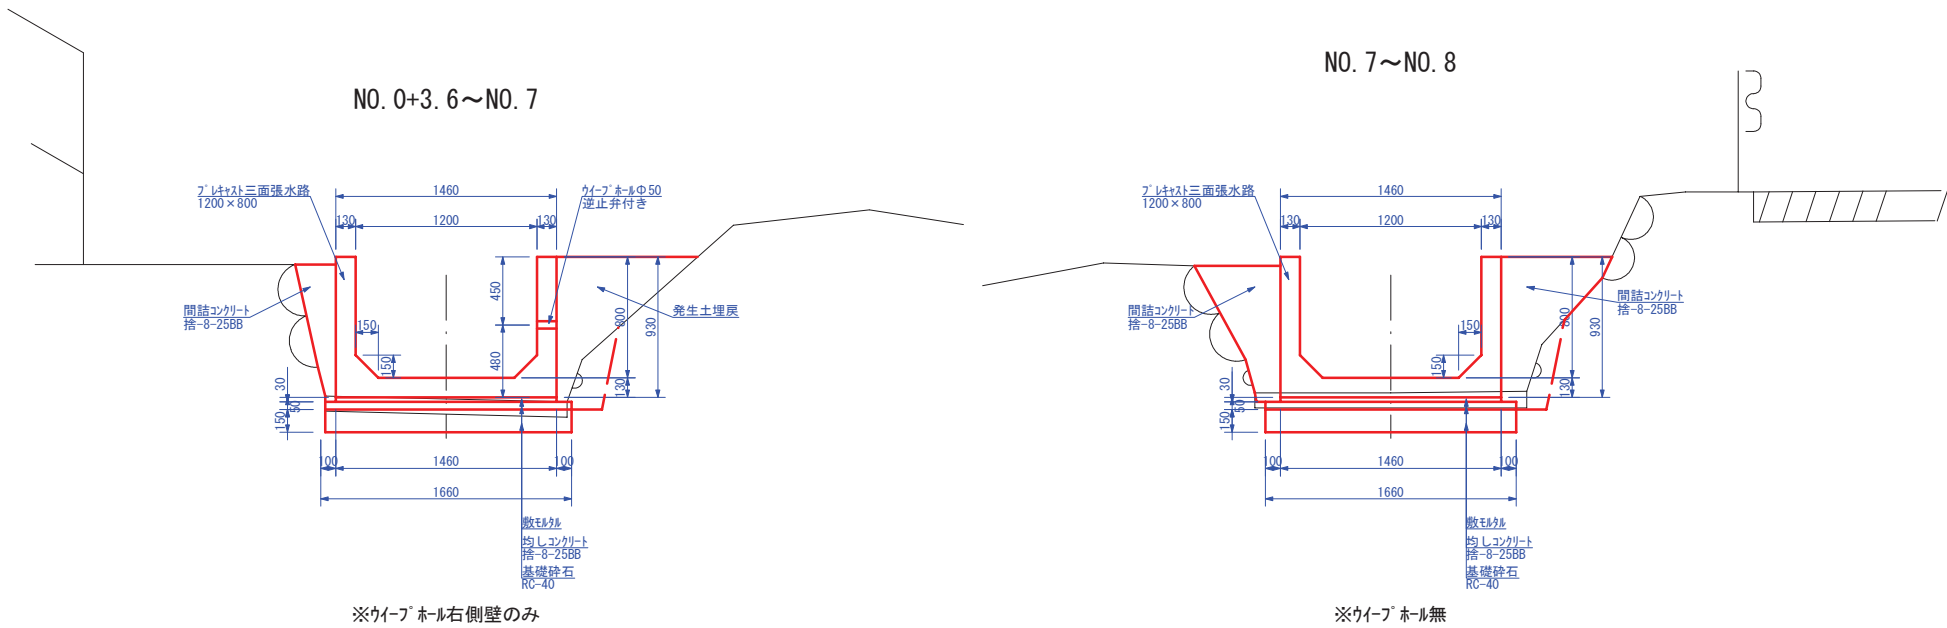


既設水路とりこわし図

S=1/25



水路割付図

S=1/100

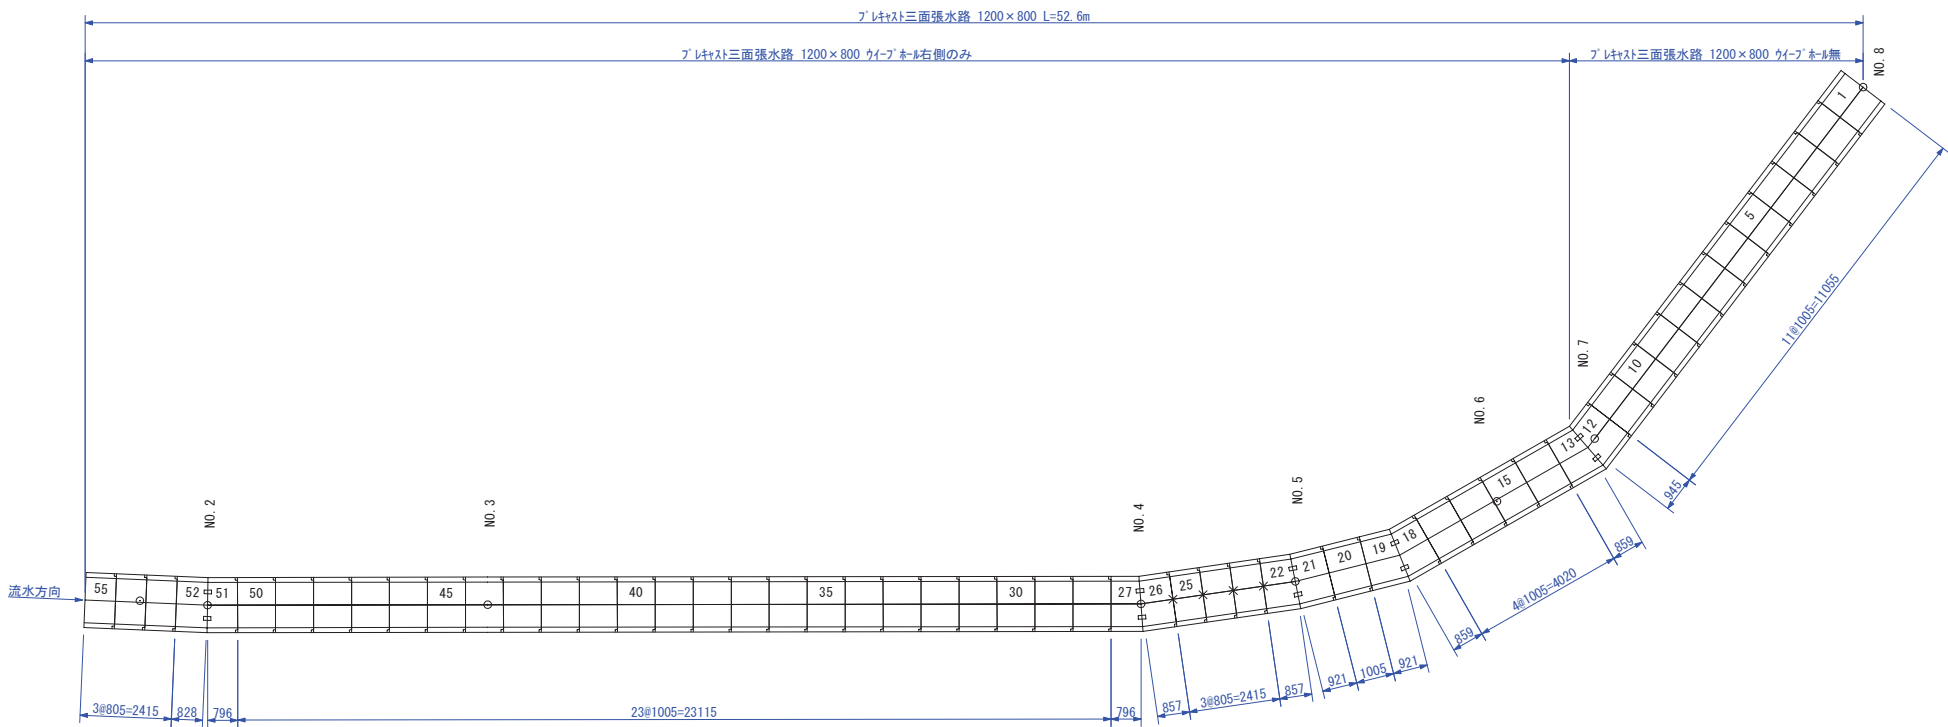

製品番号	形式	割付長 (mm)	製品長 (mm)	長辺長 (mm)	短辺長 (mm)	使用本数 (本)	備考
1	加工	1005	1000	-	-	1	差口フラット ウィンホール無
2 ~ 11	短尺	1005	1000	-	-	10	ウィンホール無
12	斜角	945	940	1087	792	1	ウィンホール無
13	斜角	859	854	1001	706	1	ウィンホール右側壁のみ
14 ~ 17	短尺	1005	1000	-	-	4	ウィンホール右側壁のみ
18	斜角	859	854	954	753	1	ウィンホール右側壁のみ
19	斜角	921	916	1016	815	1	ウィンホール右側壁のみ
20	短尺	1005	1000	-	-	1	ウィンホール右側壁のみ
21	斜角	921	916	953	879	1	ウィンホール右側壁のみ
22	斜角	857	852	889	815	1	ウィンホール右側壁のみ
23 ~ 25	短尺	805	800	-	-	3	ウィンホール右側壁のみ
26	斜角	857	852	904	799	1	ウィンホール右側壁のみ
27	斜角	796	791	843	738	1	ウィンホール右側壁のみ
28 ~ 50	短尺	1005	1000	-	-	23	ウィンホール右側壁のみ
51	斜角	796	791	806	775	1	ウィンホール右側壁のみ
52	斜角	828	823	838	807	1	ウィンホール右側壁のみ
53 ~ 54	短尺	805	800	-	-	2	ウィンホール右側壁のみ
55	加工	805	800	-	-	1	受口フラット ウィンホール右側壁のみ
合計						55	


※割付長には施工時クリアランス5mm/本を考慮。

数量表	名 称	規 格	形式	使用本数 (本)
プレキャスト三面張水路		1200 × 800 × 1000	短尺	38
		1200 × 800 × 1000	差口フラット	1
		1200 × 800 × 940	斜角	1
		1200 × 800 × 854	斜角	2
		1200 × 800 × 916	斜角	2
		1200 × 800 × 800	短尺	5
		1200 × 800 × 852	斜角	2
		1200 × 800 × 791	斜角	2
		1200 × 800 × 823	斜角	1
		1200 × 800 × 800	受口フラット	1
合 計				55


事業名	令和8年度 農業水路等長寿命化・防災減災事業		
地区名	下平井地区		
図面名称	標準断面図・とりこわし図・水路割付図		
縮 尺	図示	図面番号	2 / 5
作成年月日	令和 年 月 日		
測 量	長野県土地改良事業団体連合会		
設 計	長野県土地改良事業団体連合会		
発注主体	駒ヶ根市		
施 工			

S=1/25

平面图

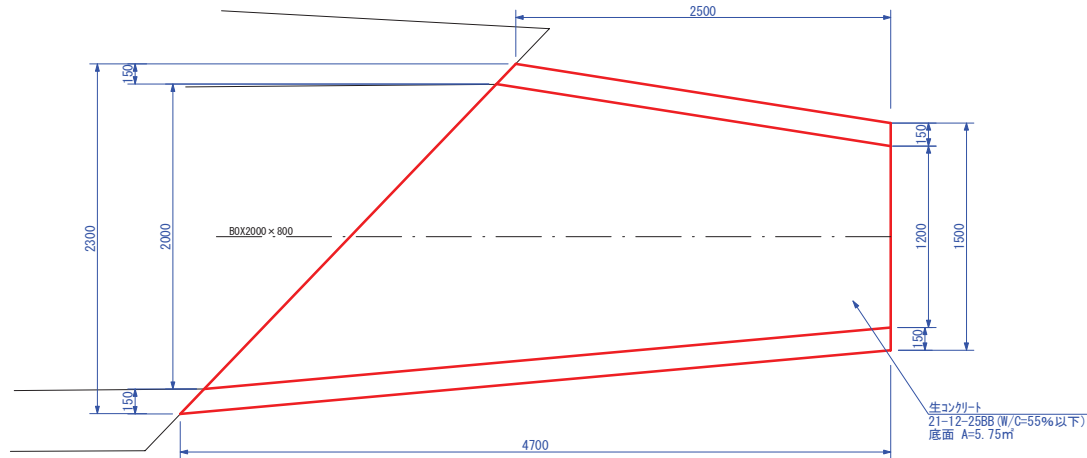

断面図

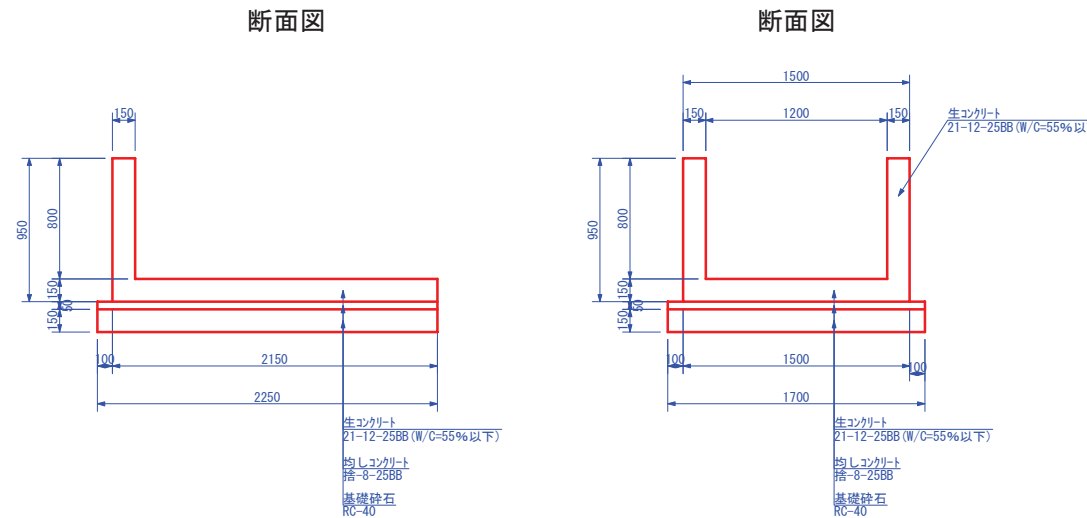


断面図


断面図

規格	数量 (1箇所当り)			
	基礎砕石 (㎡)	型 枠 (㎡)	コンクリート・養生 (㎡)	均しコンクリート・養生 (㎡)
現場打水路	7.56	12.61	1.89	0.38

平面図

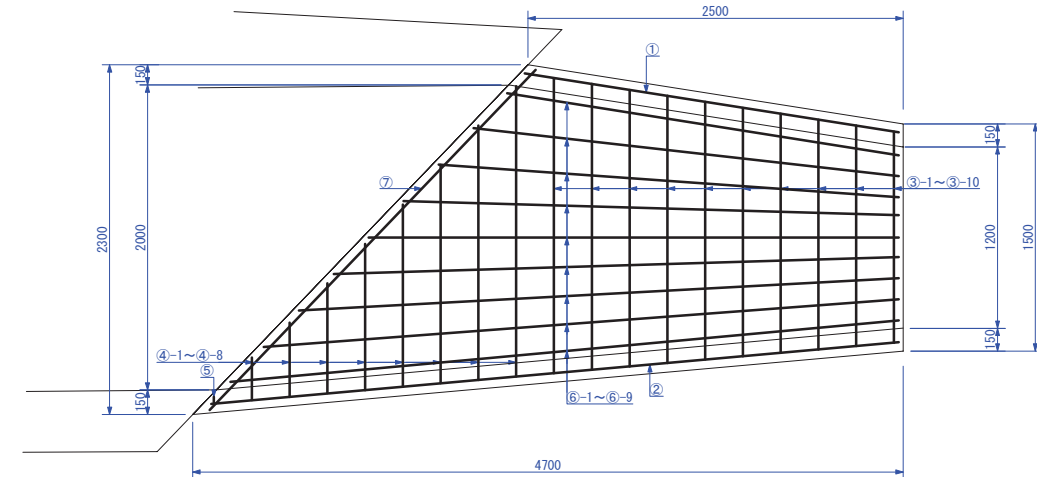

断面図

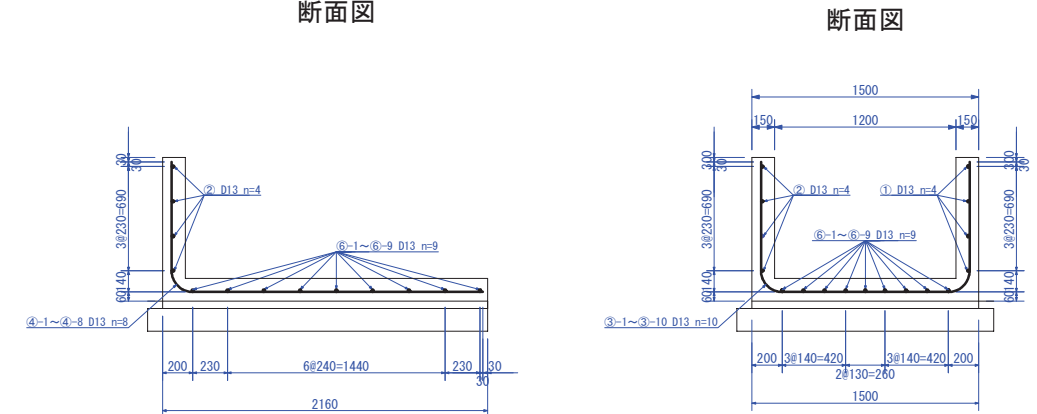

断面図

事業名	令和8年度 農業水路等長寿命化・防災減災事業		
地区名	下平井地区		
図面名称	構造図		
縮尺	図示	図面番号	3 / 5
作成年月日	令和 年 月 日		
測量	長野県土地改良事業団体連合会		
設計	長野県土地改良事業団体連合会		
発注主体	駒ヶ根市		
施工			

鉄筋加工図 S=1/25


① D13 L=2.440m n=4



② D13 L=4.640m n=4




③-1 D13 L=3.017m n=1

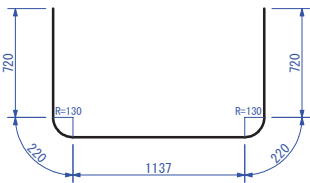

③-6 D13 L=3.325m n=1




③-2 D13 L=3.078m n=1

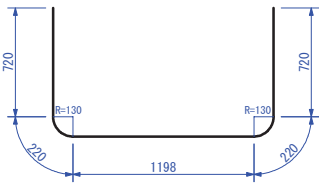


③-7 D13 L=3.387m n=1




③-3 D13 L=3.140m n=1

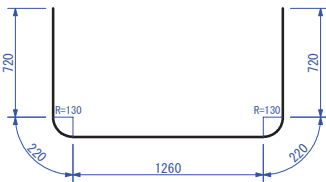


③-8 D13 L=3.448m n=1

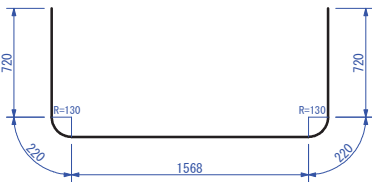


③-4 D13 L=3.202m n=1

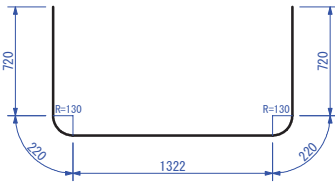


③-9 D13 L=3.510m n=1

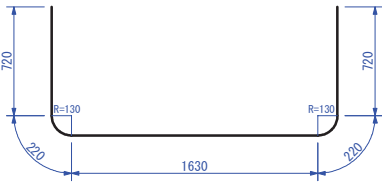


③-5 D13 L=3.263m n=1

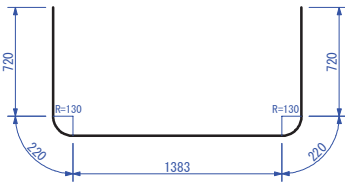


③-10 D13 L=3.572m n=1

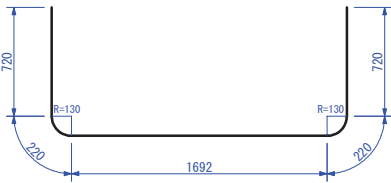


④-1 D13 L=2.731m n=1

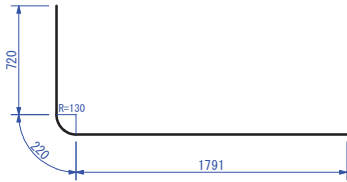


④-5 D13 L=1.777m n=1

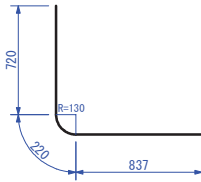


④-2 D13 L=2.492m n=1

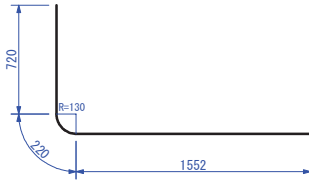


④-6 D13 L=1.536m n=1

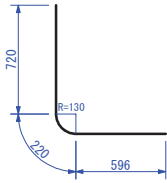


④-3 D13 L=2.254m n=1

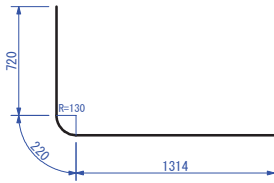


④-7 D13 L=1.300m n=1

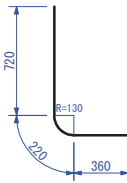

④-4 D13 L=2.015m n=1

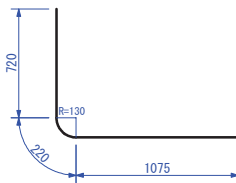

④-8 D13 L=1.090m n=1

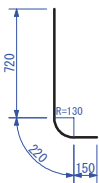


⑤ D13 L=0.860m n=1




⑥-1 D13 L=4.440m n=1



⑥-2 D13 L=4.212m n=1

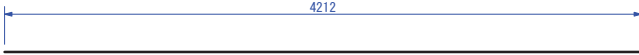

⑥-3 D13 L=3.974m n=1

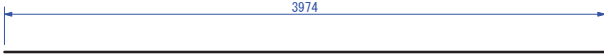

⑥-4 D13 L=3.739m n=1



⑥-5 D13 L=3.506m n=1



⑥-6 D13 L=3.276m n=1



⑥-7 D13 L=3.051m n=1




⑥-8 D13 L=2.829m n=1



⑥-9 D13 L=2.622m n=1




⑦ D13 L=3.118m n=1

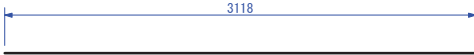


事業名	令和8年度 農業水路等長寿命化・防災減災事業		
地区名	下平井地区		
図面名称	鉄筋加工図		
縮尺	図示	図面番号	4 / 5
作成年月日	令和 年 月 日		
測量	長野県土地改良事業団体連合会		
設計	長野県土地改良事業団体連合会		
発注主体	駒ヶ根市		
施工			


既設コンクリートブロックとりこわし・復旧図 S=1/25

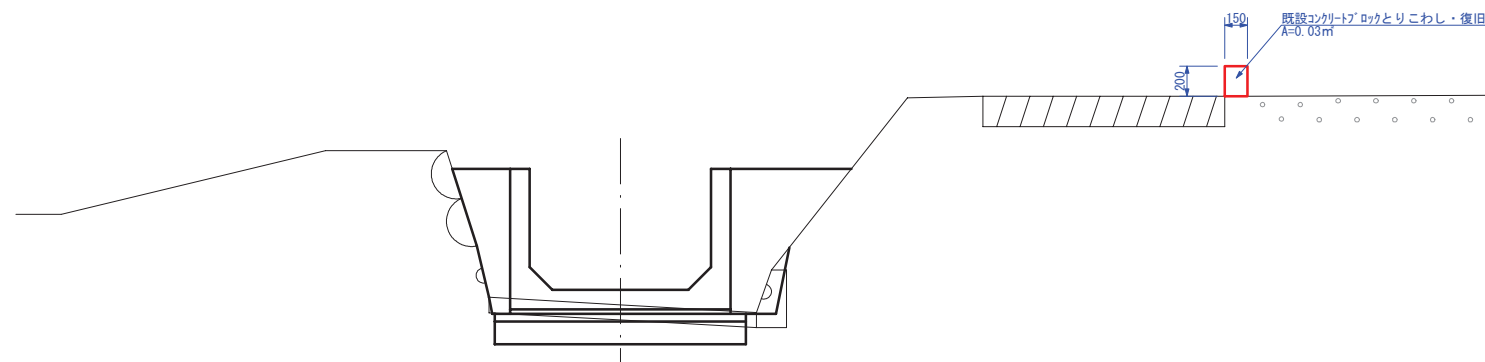

展開図

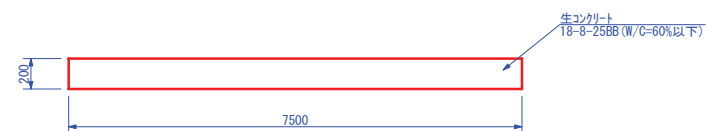


仮設図 S=1/250

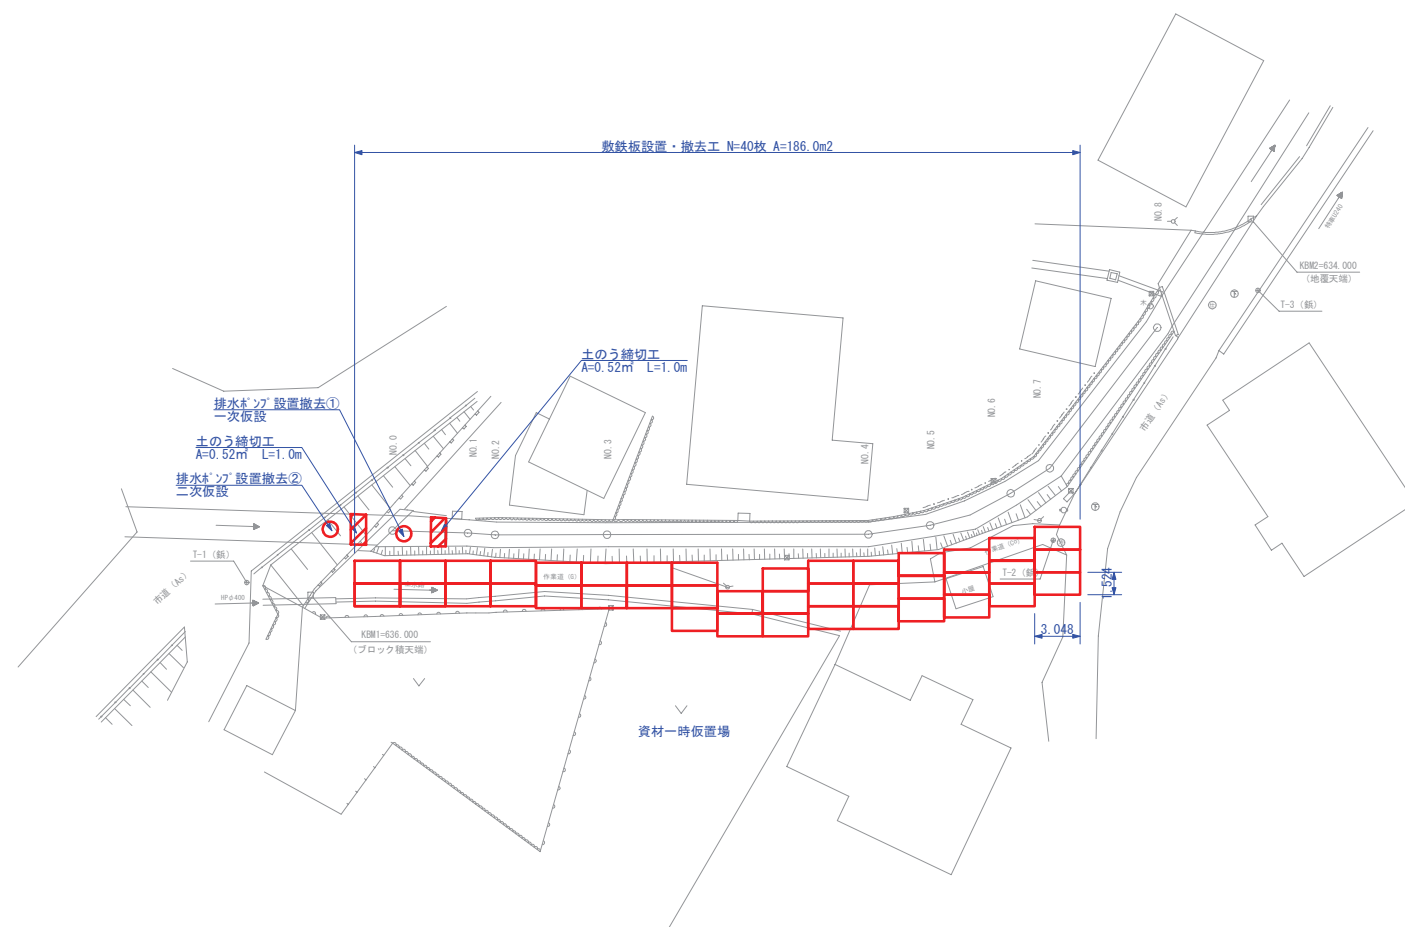


ネットフェンス詳細図 FREE

A-II型 亜鉛メッキ製

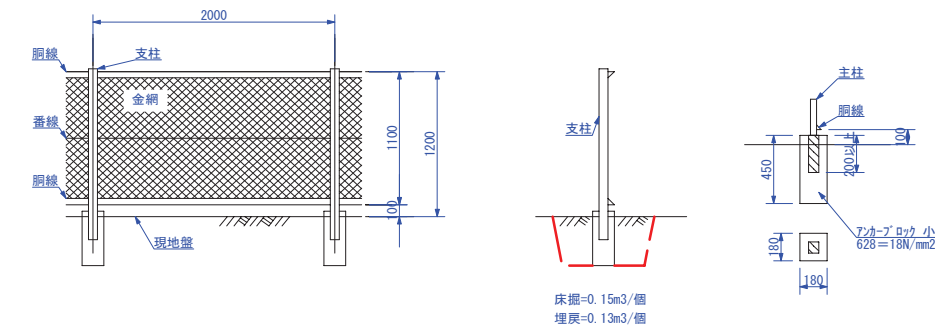

土のう締切工 S=1/25

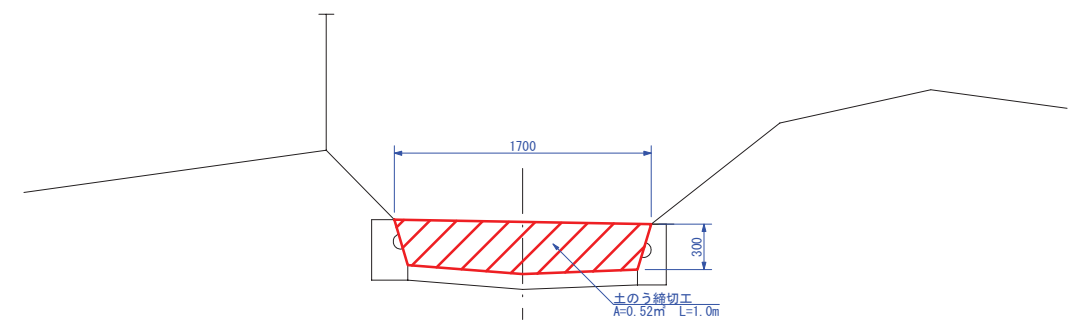

事業名	令和8年度 農業水路等長寿命化・防災減災事業		
地区名	下平井地区		
図面名称	仮設図		
縮尺	図示	図面番号	5 / 5
作成年月日	令和 年 月 日		
測量	長野県土地改良事業団体連合会		
設計	長野県土地改良事業団体連合会		
発注主体	駒ヶ根市		
施工			