


平　面　図

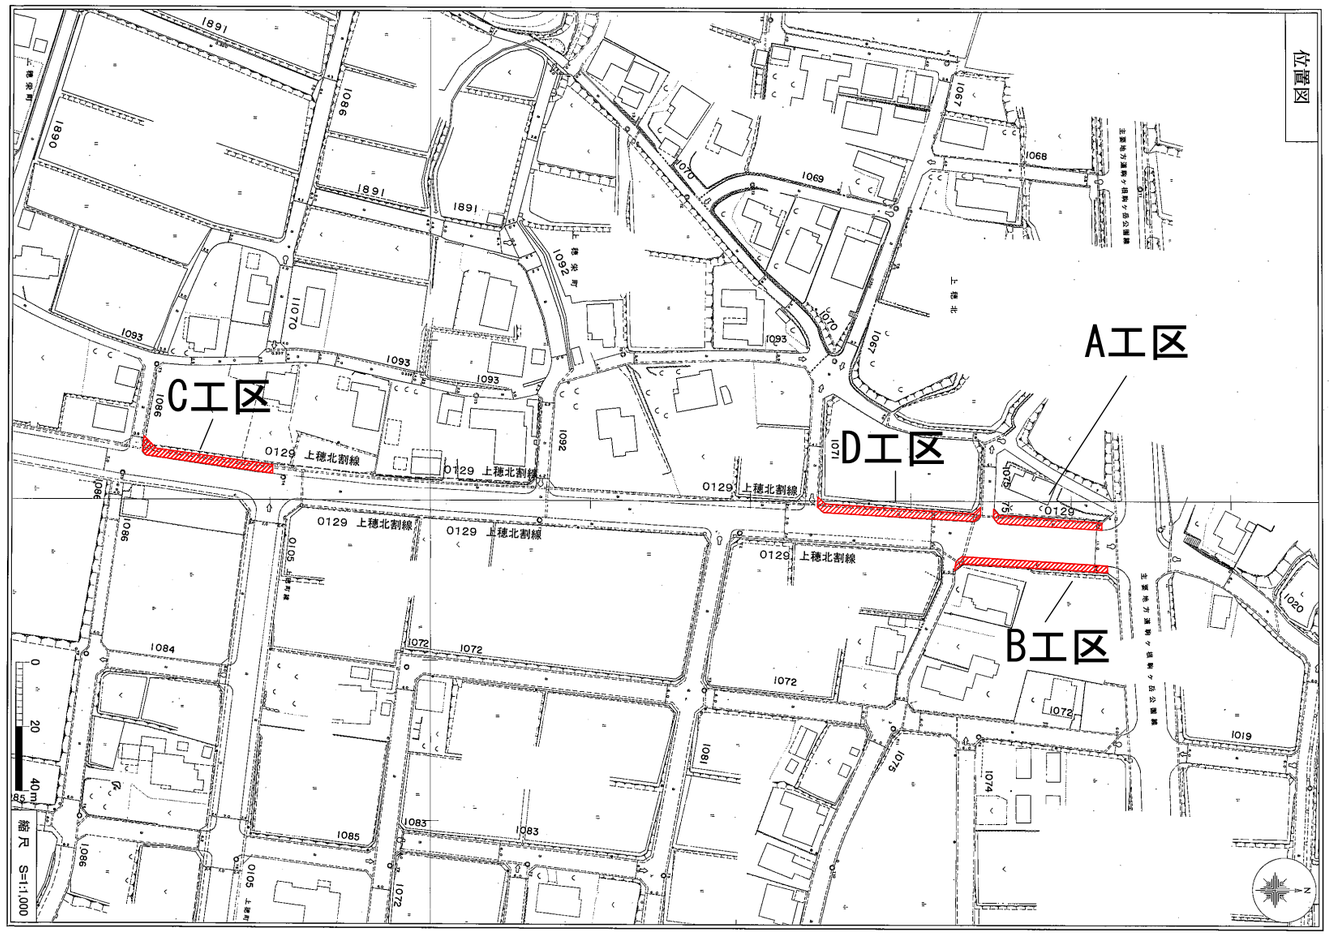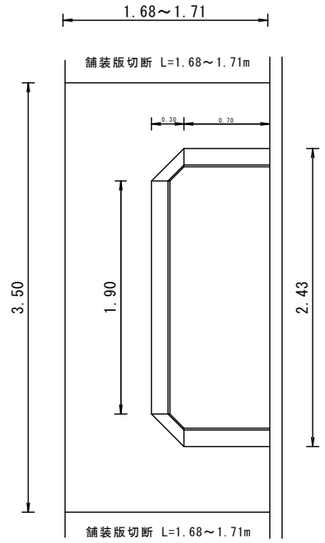


植樹桝撤去工　S=1/25

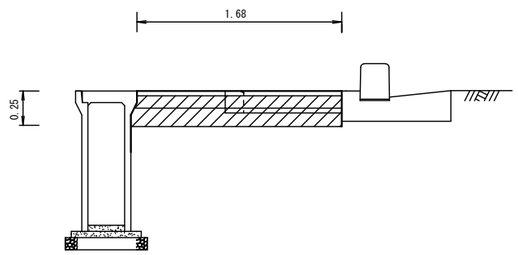

桝撤去　６基



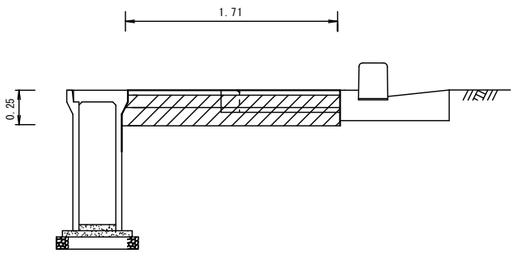

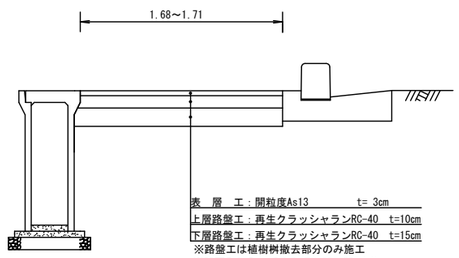


表　層　工：開粒度As13　　t= 3cm
上層路盤工：再生クラッシャランRC-40　t=10cm
下層路盤工：再生クラッシャランRC-40　t=15cm
※路盤工は植樹桝撤去部分のみ施工
※車両乗り入れ部のみ細粒度As20Fを施工

令和８年度　市単交通安全施設整備事業					
				歩道整備工事	
番号	1／2	平面図・横断図	縮尺	図　示	
市道　上穂北割線					
駒ケ根市　上穂北					
市長		課長		照査	設計
駒ヶ根市建設課					
設計会社		管理技術者			
		照査技術者			
測量会社		主任技術者			
調査会社		主任技術者			