



平面図 Scale=1:1000

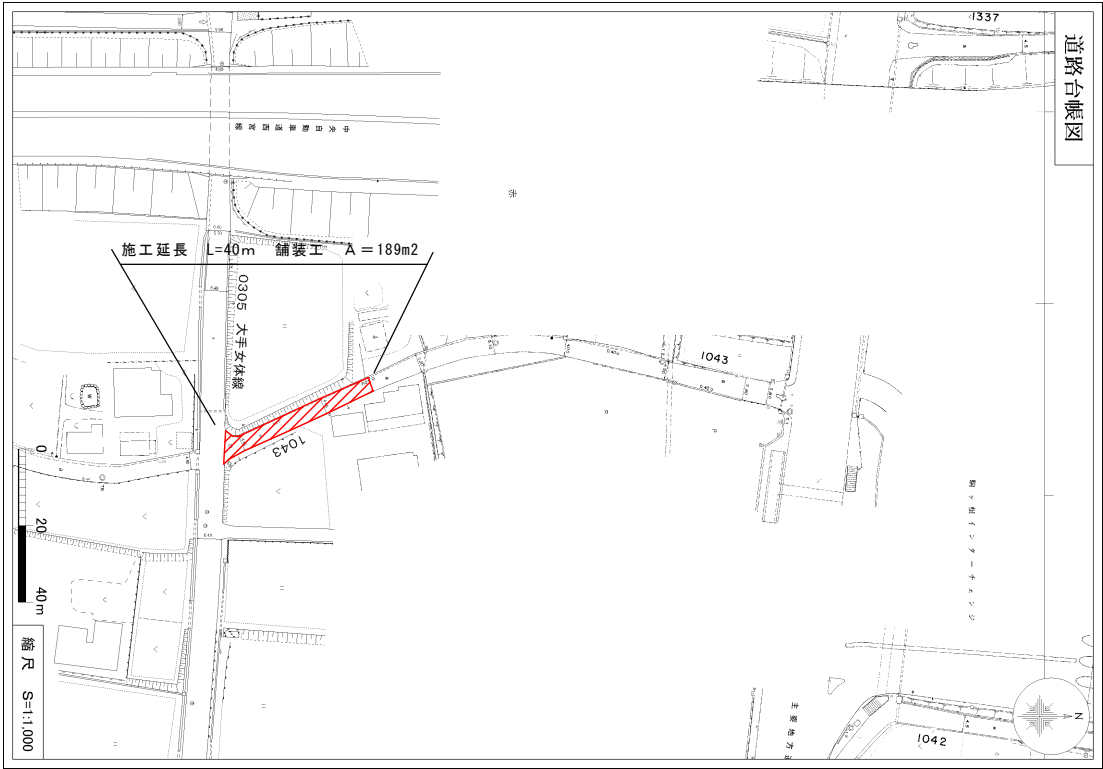

展開図 S=1/200

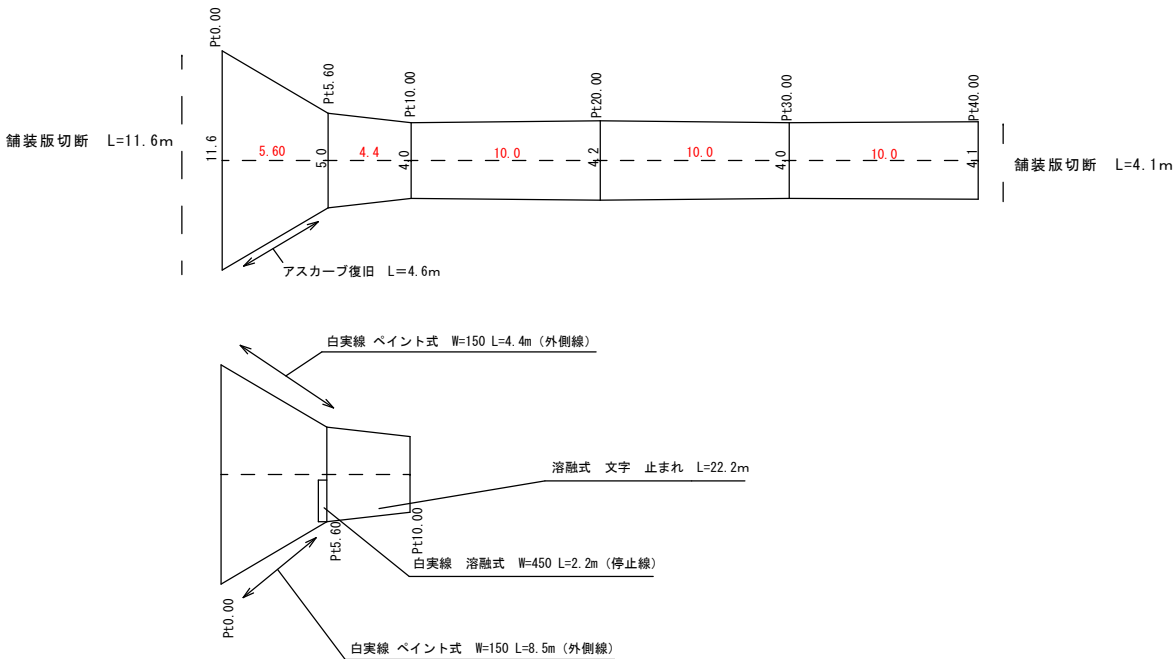

標準断面図 Scale = Free




表層工 再生密粒度As20F t=4cm

上層路盤工 粒度調整碎石40-0 t=15cm

下層路盤工 再生クラッシャーラン40-0 t=20cm

アスカープ S=1:5

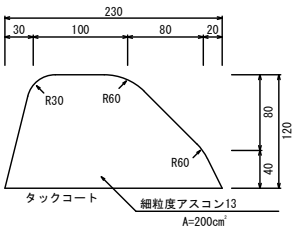

令和7年度	市単道路舗装事業	舗装修繕工事
番号	1/1	平面図・標準図
縮尺	図示	
市道 1-43号線		
駒ヶ根市 インター南		
市長	課長	照査
設計		
駒ヶ根市 建設課		
設計会社		管理技術者
		照査技術者
測量会社		主任技術者
調査会社		主任技術者