

 駒ヶ根市役所	承認 	件名 令和7年度 社会資本整備総合交付金事業 馬見塚団地トータルリフォーム工事 実施設計業務委託	図面名称 配置図・位置図	縮尺 NS	日付 R7 . 4 .	図面番号 A-1
--	--	--	--------	--	-----------------	----------	----------------	-------------

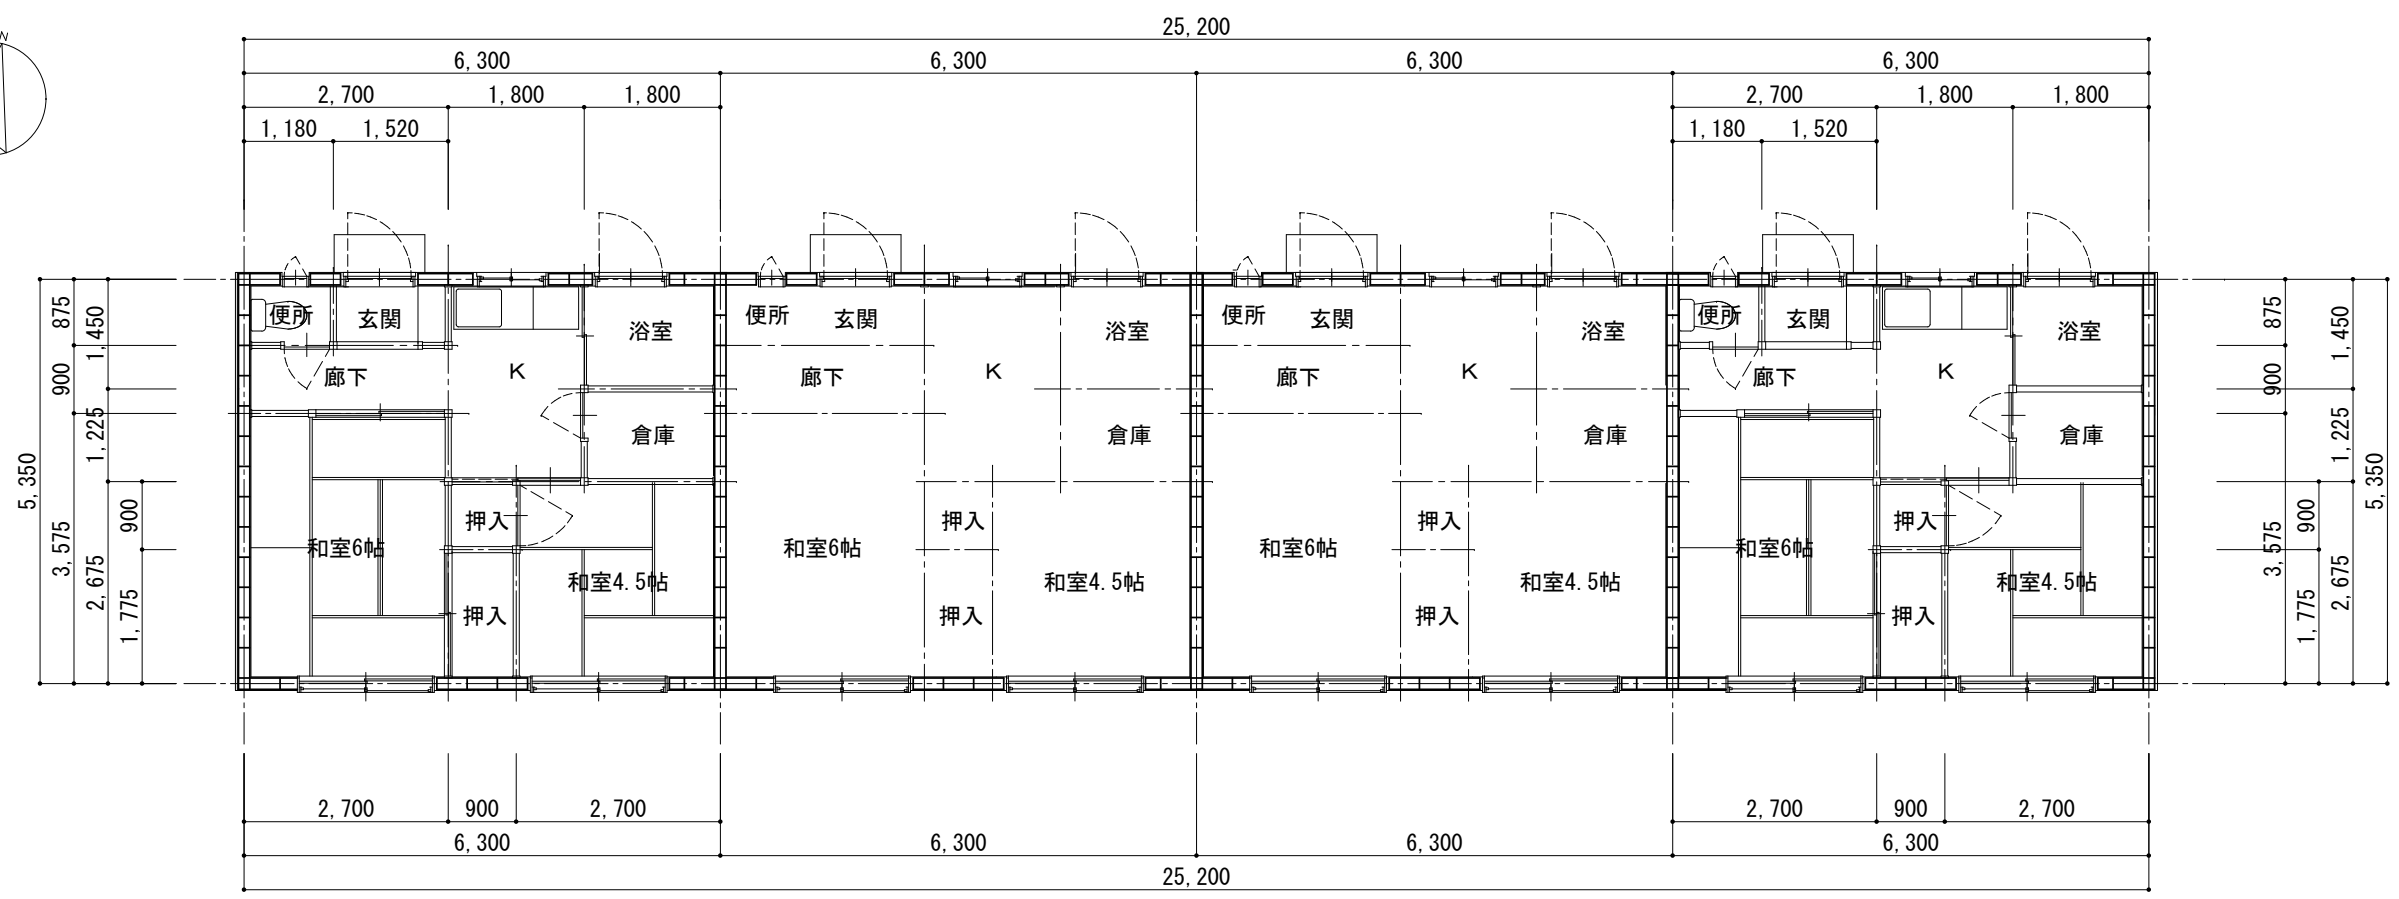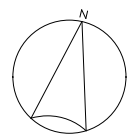

既存 平面図 s=1/100

		駒ヶ根市役所	承認	件名	図面名称	縮尺	日付	図面番号
				令和7年度 社会資本整備総合交付金事業				
				馬見塚団地トータルリフォーム工事 実施設計業務委託				
					平面図	1/100	R7 . 4 .	A-02