


地域交流センター(赤穂公民館)ホール平面図

A4 1/100

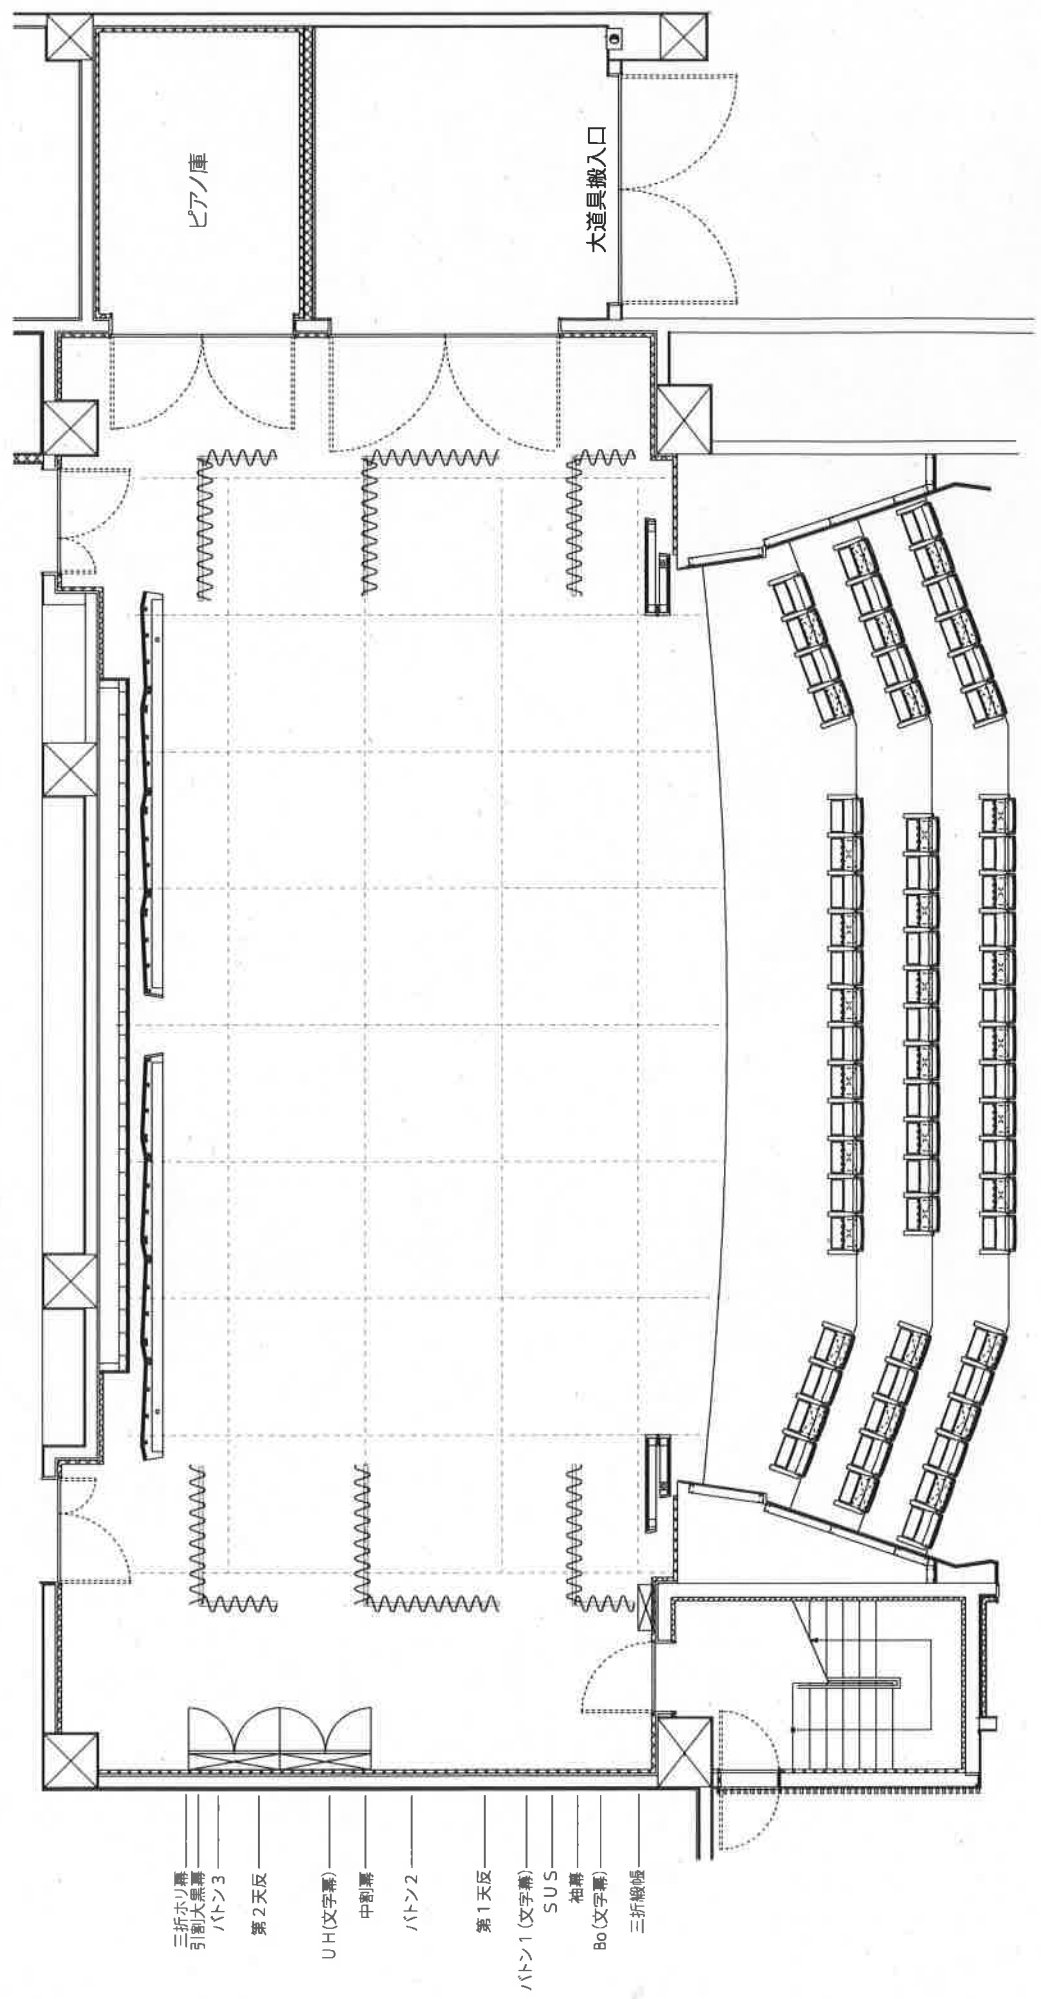

- 三折ホリ幕
- 引割大黒幕
- パトン3
- 第2天反
- UH(文字幕)
- 中割幕
- パトン2
- 第1天反
- パトン1(文字幕)
- SUS
- 袖幕
- Bo(文字幕)
- 三折織帳

間口 10.8m (6間)  
高さ 6.5m