


地域交流センター(赤穂公民館)ホール照明基本吊込図

A4 1/100

UH 72・59・22
LH 72・59・22
Bo W・78・W

三折ホリ幕
引割大黒幕
バトン3
第2天反
UH(文字幕)
中割幕
バトン2
第1天反
バトン1(文字幕)
SUS
袖幕
Bo(文字幕)
三折縦帳

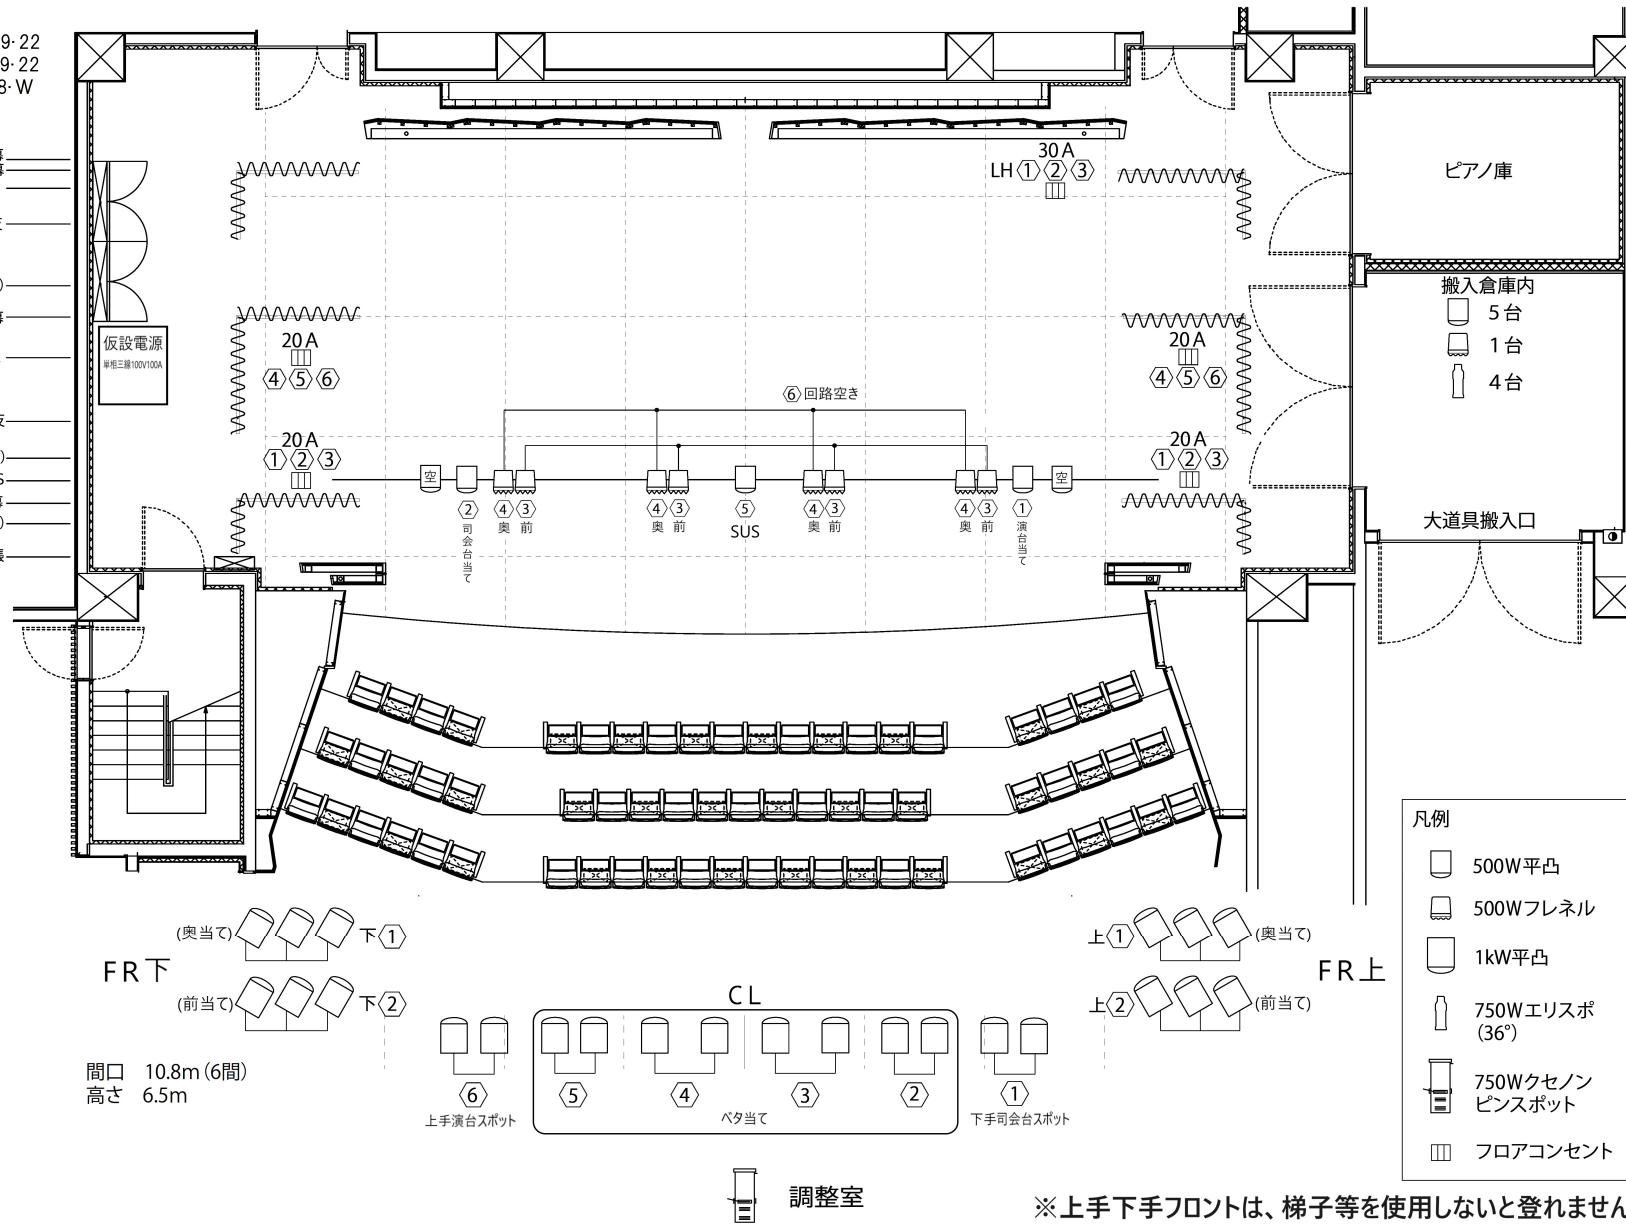

- 凡例
- 500W平凸
 - 500Wフレネル
 - 1kW平凸
 - 750Wエリスポ (36°)
 - 750Wクセノンピンスポット
 - フロアコンセント

※上下手フロントは、梯子等を使用しないと登れません