



令和 8 年度 保育所管理事業
新保育園建設 機械設備工事


図面番号	図 面 名	(A1) 縮 尺	(A3) 縮 尺
M - 00	表紙・図面リスト	N. S	N. S
M - 01	特記仕様書	N. S	N. S
M - 02	配置図	1 : 150	1 : 300
M - 03	立面図	1 : 150	1 : 300
M - 04	断面図	1 : 100	1 : 200
M - 05	空気調和設備 機器表 - 1	N. S	N. S
M - 06	空気調和設備 機器表 - 2	N. S	N. S
M - 07	空気調和設備 換気計算書	N. S	N. S
M - 08	空気調和設備 1階平面図 (ダクト)	1 : 100	1 : 200
M - 09	空気調和設備 断面図 (ダクト)	1 : 50	1 : 100
M - 10	空気調和設備 1階平面図 (配管)	1 : 100	1 : 200
M - 11	空気調和設備 厨房詳細図 (ダクト)	1 : 50	1 : 100
M - 12	自動制御設備 フロー図	N. S	N. S
M - 13	自動制御設備 1階平面図	1 : 100	1 : 200

図面番号	図 面 名	(A1) 縮 尺	(A3) 縮 尺
P - 01	給排水衛生設備 機器表	N. S	N. S
P - 02	給排水衛生設備 器具表	N. S	N. S
P - 03	給排水衛生設備 配置図・柵リスト	1 : 150	1 : 300
P - 04	給排水衛生設備 1階平面図	1 : 100	1 : 200
P - 05	給排水衛生設備 詳細図 (1)	1 : 50	1 : 100
P - 06	給排水衛生設備 詳細図 (2)	1 : 50	1 : 100
P - 07	給排水衛生設備 詳細図 (3)	1 : 50	1 : 100
P - 08	消火設備 1階平面図	1 : 100	1 : 200
P - 09	床暖房設備 機器表	N. S	N. S
P - 10	床暖房設備 1階平面図	1 : 100	1 : 200
P - 11	ガスバルク 参考図	1 : 10	1 : 20
P - 12	厨房機器平面図 参考図	1 : 30	1 : 60
P - 13	厨房機器一覧表 参考図	N. S	N. S

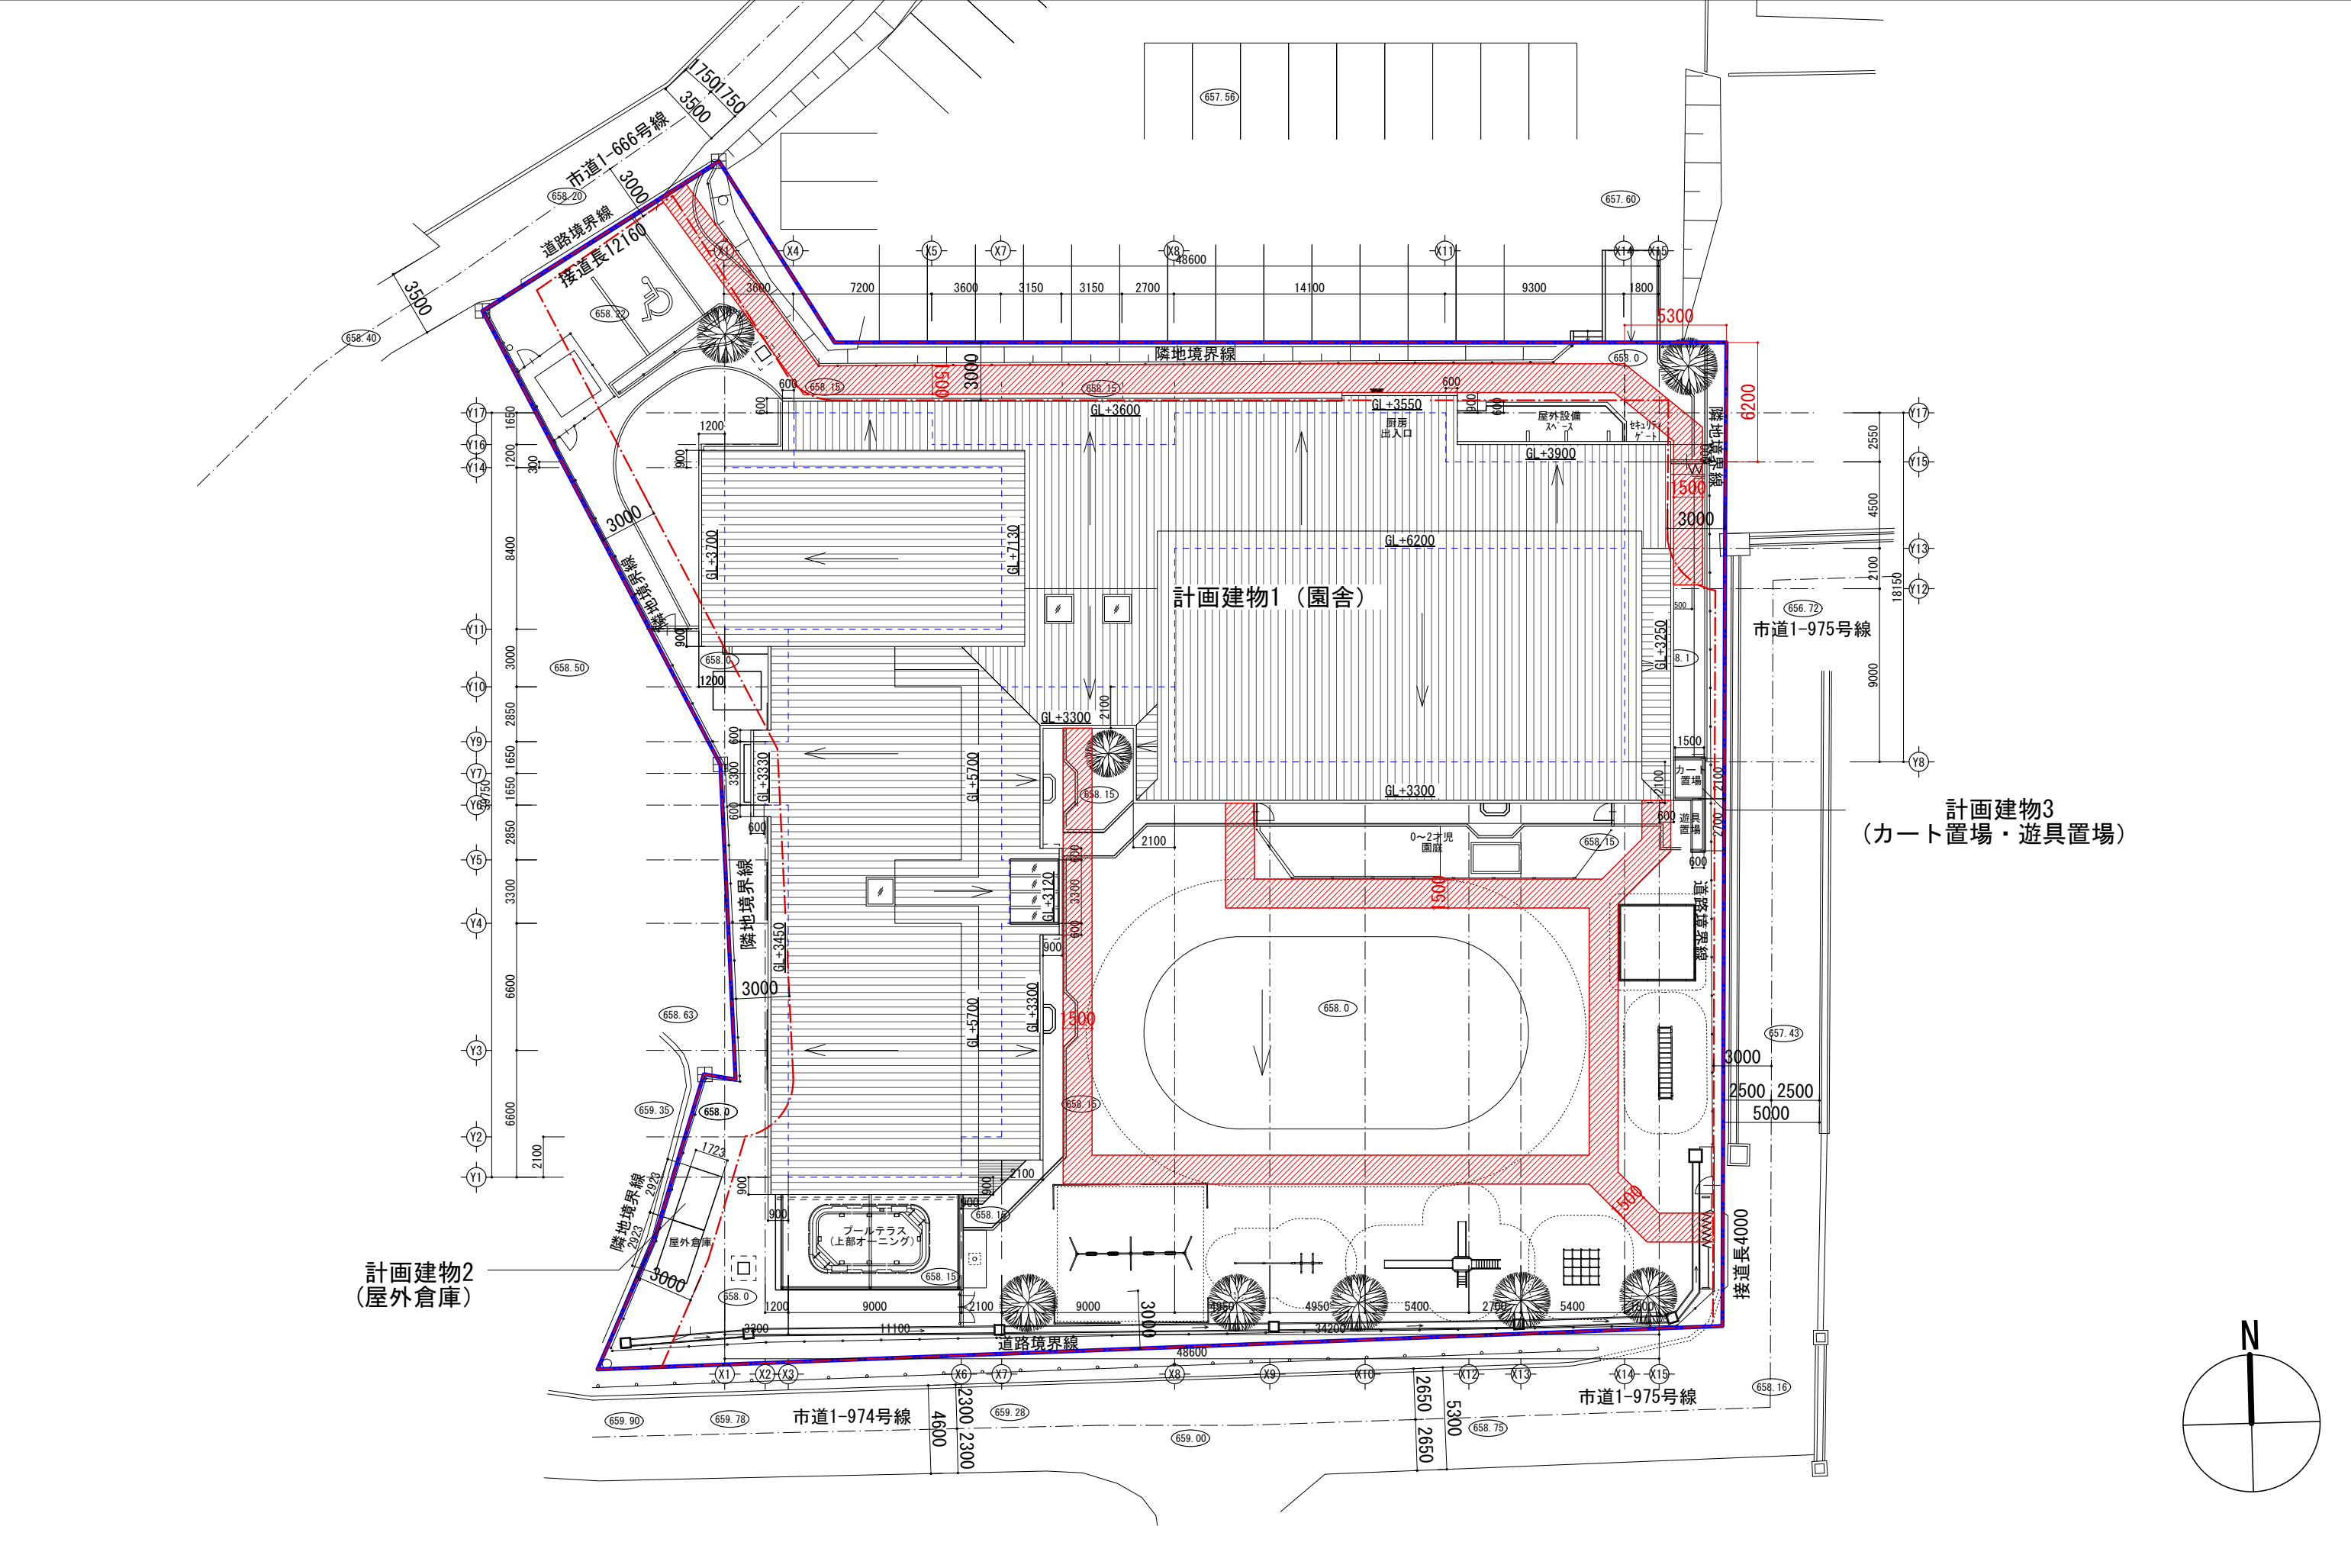


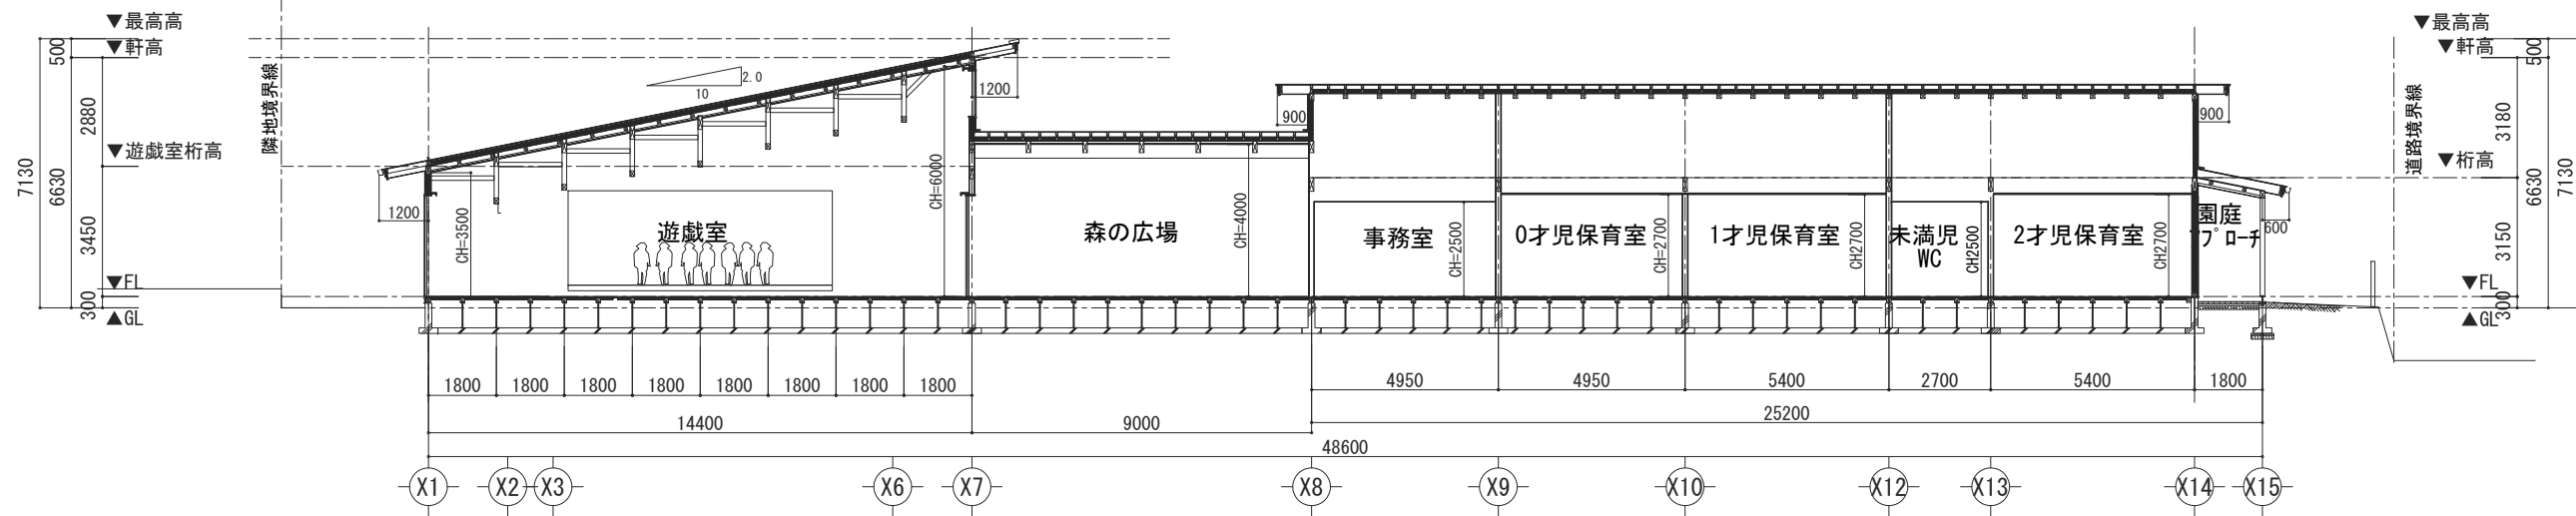


A-A' 断面図 1/100

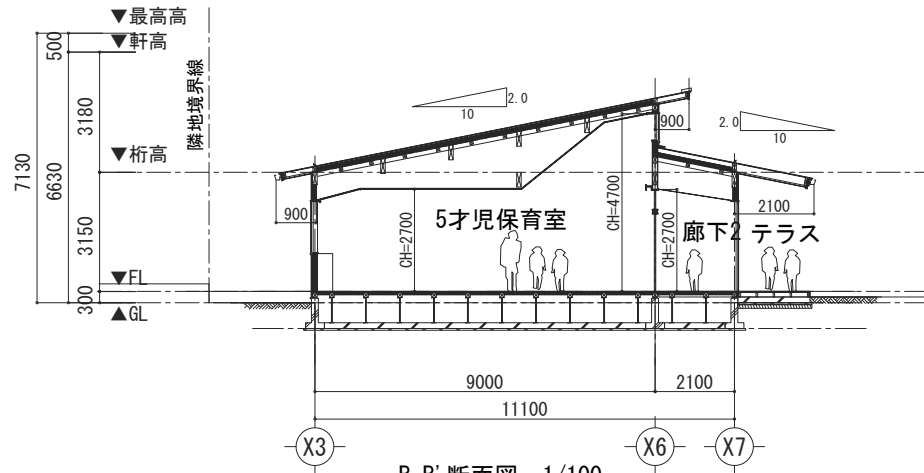



B-B' 断面図 1/100

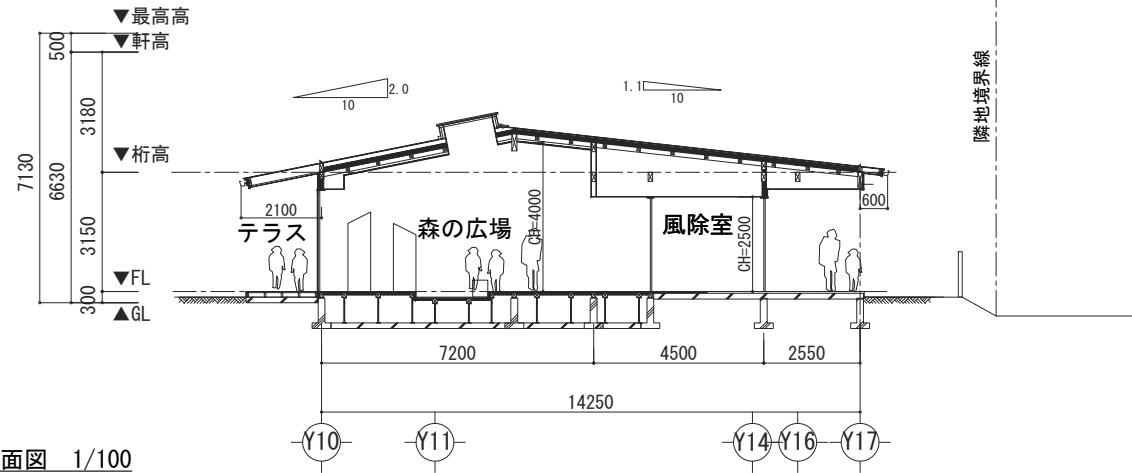

D-D' 断面図 1/100

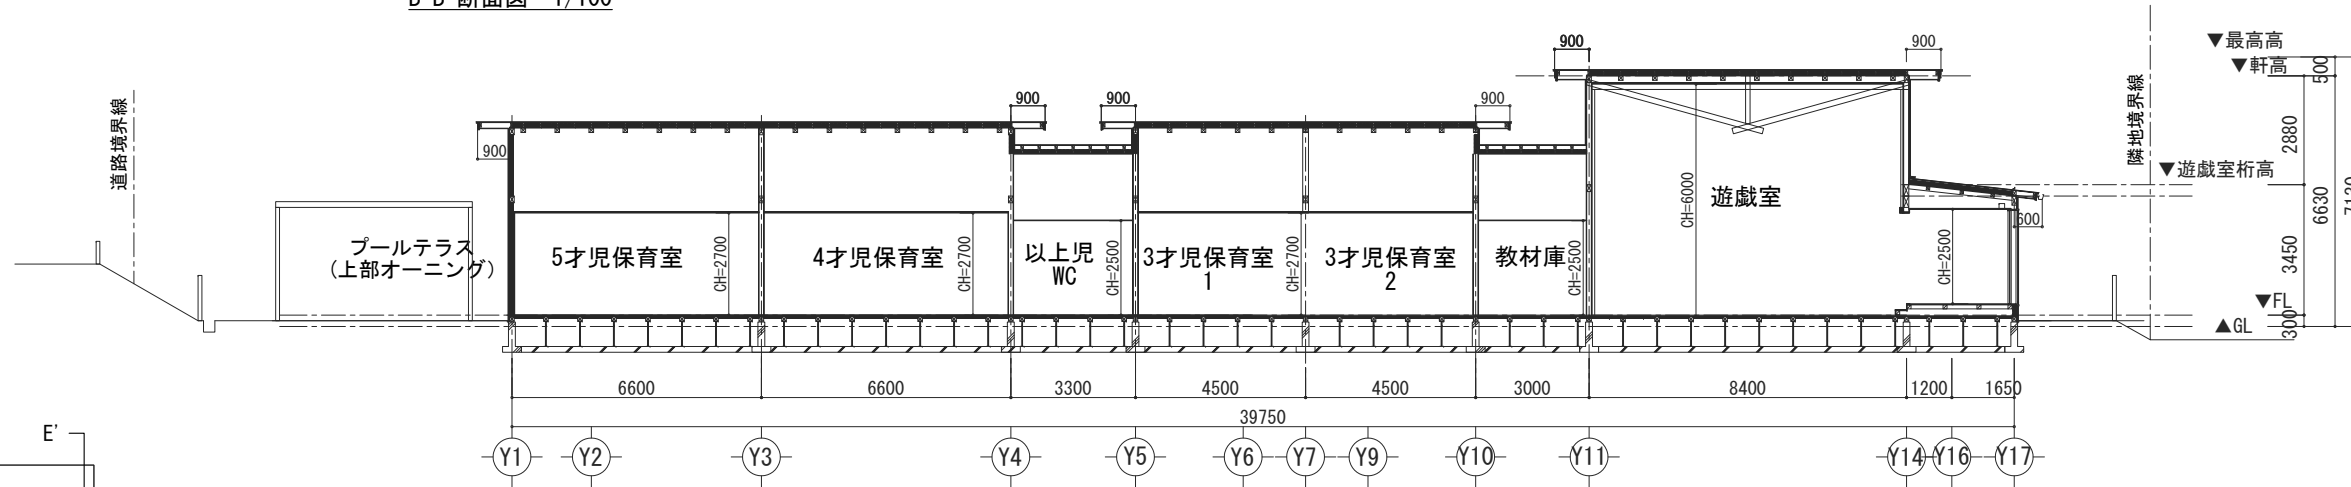

C-C' 断面図 1/100

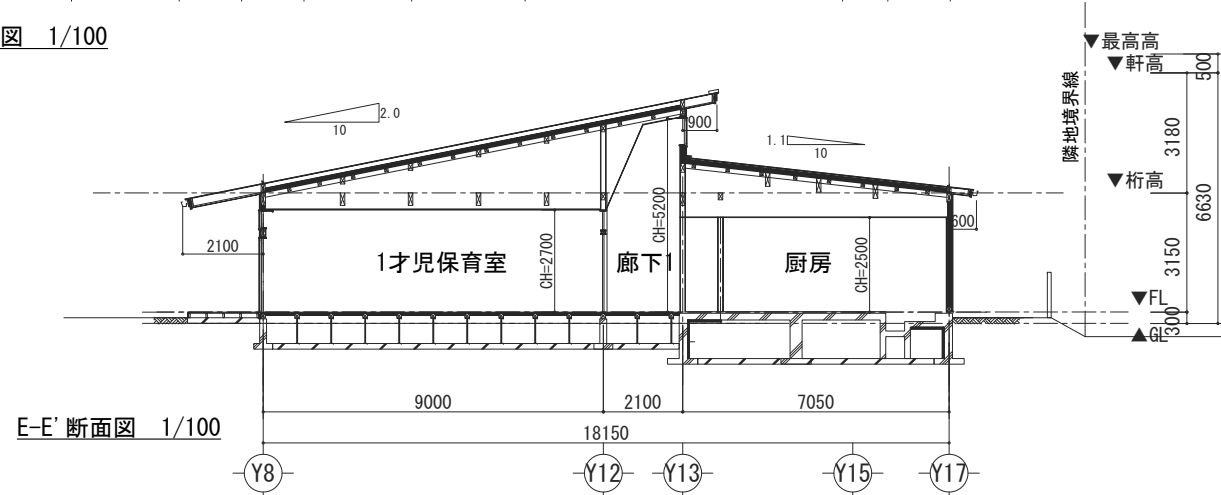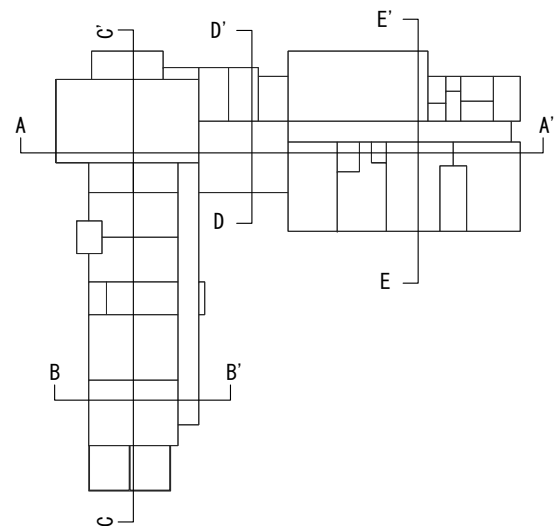

E-E' 断面図 1/100

令和8年度 保育所管理事業
新保育園建設 機械設備工事

断面図

SCALE	DATE			
A1: 1/100 A3: 1/200	2026. 09. 14			

株式会社倉橋建築計画事務所

長野県松本市野溝木工1-1-30
知事登録番号(松本)H第11081号
TEL (0263) 26-6765 FAX (0263) 28-6765
一級建築士大臣登録第225810号 小宮山吉登

M-04

空 冷 ヒ ー ト ポ ン プ パ ャ ケ ー ジ

機 器 番 号	種 別	型 式	台 数	冷房能力	暖房能力	消費電力 (冷房時)	消費電力 (暖房時)	圧 縮 機	送 風 機	電 源	起 動	風 量	機外静圧	フィルター			防振	設 置 場 所		コンクリート基礎	鋼製架台	備 考
															測定法	(%)		階	室 名			
				(kW)	(kW)	(kW)	(kW)	(kW)	(kW)	(φ/V)		(m3/h)	(Pa)									参考形番 (ダイキン)
ACP-01	室外機	高暖房 マルチ冷暖切替	1	28.0	31.5	8.52	8.27	7.12	0.22×2	3/200	直入	—	—	—	—		SP	1階	屋外	建築工事		RTSP280DB 防雪フード 吹出部分
	室内機																					
ACP-01-1		天井隠ぺいダクト型	(2)	14.0	16.0	—	—	—	0.350	1/200	直入	2,340	100	プレフィルター	重量法	50	SH	1階	器具庫、教材庫			FXYP140EB
ACP-02	室外機	高暖房 マルチ冷暖切替	1	22.4	25.0	5.42	5.67	4.70	0.21×2	3/200	直入	—	—	—	—		SP	1階	屋外	建築工事		RTSP224DB 防雪フード 吹出部分
	室内機																					
ACP-02-1		天井カセット2方向型	(1)	3.6	4.0	—	—	—	0.046	1/200	直入	690	—	プレフィルター	重量法	50	SH	1階	相談室			FXYCP36EB
ACP-02-2		天井カセット2方向型	(1)	3.6	4.0	—	—	—	0.046	1/200	直入	690	—	プレフィルター	重量法	50	SH	1階	多目的室			FXYCP36EB
ACP-02-3		天井隠ぺいダクト型	(1)	14.0	16.0	—	—	—	0.350	1/200	直入	2,340	100	プレフィルター	重量法	50	SH	1階	森の広場			FXYP140EB
ACP-03	室外機	高暖房 マルチ冷暖切替	1	14.0	16.0	4.17	4.55	4.12	0.23×2	3/200	直入	—	—	—	—		SP	1階	屋外	建築工事		RDTPI40F
	室内機																					
ACP-03-1		天井カセット2方向型	(1)	8.0	9.0	—	—	—	0.106	1/200	直入	1,080	—	プレフィルター	重量法	50	SH	1階	事務室			FXYCP80EB
ACP-03-2		天井カセット2方向型	(1)	3.6	4.0	—	—	—	0.046	1/200	直入	690	—	プレフィルター	重量法	50	SH	1階	休憩室			FXYCP36EB
ACP-04	室外機	高暖房 マルチ冷暖切替	1	45.0	50.0	11.0	11.4	4.74×2	0.42×2	3/200	直入	—	—	—	—		SP	1階	屋外	建築工事		RTSP450DB 防雪フード 吹出部分
	室内機																					
ACP-04-1		天井吊り下げ型	(2)	14.0	14.0	—	—	—	0.130	1/200	直入	2,250	—	オイルガード付	重量法	50	SH	1階	調理室			FXYTP140NB
ACP-04-2		天井吊り下げ型	(1)	8.0	8.0	—	—	—	0.06	1/200	直入	1,140	—	オイルガード付	重量法	50	SH	1階	下処理室			FXYTP80NB
ACP-04-3		天井吊り下げ型	(1)	8.0	8.0	—	—	—	0.06	1/200	直入	1,140	—	オイルガード付	重量法	50	SH	1階	洗浄室			FXYTP80NB
ACP-05	室外機	高暖房 ルームエアコン	1	2.2	2.8	0.45	0.54	0.60	0.026	1/100	直入	—	—	—	—		SB	1階	屋外	建築工事		S226ATKS
	室内機																					
ACP-05-1		壁掛け型	(1)	2.2	2.8	—	—	—	0.031	1/100	直入	—	—	プレフィルター	重量法	50		1階	食品庫			—
ACP-06	室外機	高暖房 ルームエアコン	1	2.2	2.8	0.45	0.45	0.60	0.026	1/100	直入	—	—	—	—		SB	1階	屋外	建築工事		S226ATKS
	室内機																					
ACP-06-1		壁掛け型	(1)	2.2	2.8	—	—	—	0.031	1/100	直入	—	—	プレフィルター	重量法	50		1階	検収			—
ACP-07	室外機	高暖房 ルームエアコン	1	2.8	4.0	0.62	0.87	0.75	0.036	1/200	直入	—	—	—	—		SB	1階	屋外	建築工事		S286ATKP
	室内機																					
ACP-07-1		壁掛け型	(1)	2.8	4.0	—	—	—	0.037	1/200	直入	—	—	プレフィルター	重量法	50		1階	厨房休憩室			—
ACP-08	室外機	高暖房 マルチ冷暖切替	1	40.0	45.0	11.6	12.5	9.83	0.29×2	3/200	直入	—	—	—	—		SP	1階	屋外	建築工事		RTSP400DB 防雪フード 吹出部分
	室内機																					
ACP-08-1		天井カセット2方向型	(1)	8.0	9.0	—	—	—	0.106	1/200	直入	1,080	—	プレフィルター	重量法	50	SH	1階	3才児保育室①			FXYCP80EB
ACP-08-2		天井カセット2方向型	(1)	8.0	9.0	—	—	—	0.106	1/200	直入	1,080	—	プレフィルター	重量法	50	SH	1階	3才児保育室②			FXYCP80EB
ACP-08-3		天井カセット2方向型	(1)	11.2	12.5	—	—	—	0.106×2	1/200	直入	1,680	—	プレフィルター	重量法	50	SH	1階	4歳児保育室			FXYCP112EB
ACP-08-4		天井カセット2方向型	(1)	11.2	12.5	—	—	—	0.106×2	1/200	直入	1,680	—	プレフィルター	重量法	50	SH	1階	5歳児保育室			FXYCP112EB
ACP-09	室外機	高暖房 マルチ冷暖切替	1	28.0	31.5	8.52	8.27	7.12	0.22×2	3/200	直入	—	—	—	—		SP	1階	屋外	建築工事		RTSP280DB 防雪フード 吹出部分
	室内機																					
ACP-09-1		天井カセット2方向型	(1)	7.1	8.0	—	—	—	0.106	1/200	直入	960	—	プレフィルター	重量法	50	SH	1階	0才児保育室			FXYCP71EB
ACP-09-2		天井カセット2方向型	(1)	9.0	10.0	—	—	—	0.046×2	1/200	直入	1,440	—	プレフィルター	重量法	50	SH	1階	1才児保育室			FXYCP90EB
ACP-09-3		天井カセット2方向型	(1)	9.0	10.0	—	—	—	0.046×2	1/200	直入	1,440	—	プレフィルター	重量法	50	SH	1階	2才児保育室			FXYCP90EB
EH-1	電気パネルヒーター		3															1階	未満児 WC			
	壁掛け型 (縦型タイプ)			—	1.0 KW													1階	以上児 WC			
	サーモスタット内蔵				1φ100V													1階	3才児 WC			
	他標準付属品一式																					

【特記事項】

- 1) パッケージエアコンの能力、消費電力は、「JIS B 8616」に規定された定格条件による。
2) ルームエアコンの能力は、「JIS C 9612」に規定された定格条件による。
3) パッケージ室内機カセット型・隠ぺいダクト型、天吊り型のはロングライフフィルターとする。
4) 防振：SP：スプリング防振架台を示す。
SH：ゴム防振吊金物を示す。
SB：ゴム防振架台を示す。

付属品

- 1) ワイヤードリモコンスイッチ、化粧パネル
ロングライフフィルター、壁掛けは標準品
他標準付属品一式

凡例

—R— 冷媒管：冷媒用被覆銅管
液管 10mm
ガス管 20mm

—D— ドレン管：硬質ポリ塩化ビニル管 (VP)



空冷ヒートポンプエアコン 天井カセット型 1・2方向吹出



空冷ヒートポンプエアコン 室外機



令和8年度 保育所管理事業
新保育園建設 機械設備工事

空気調和設備 機器表-1

SCALE
A1:1/N.S
A3:1/N.S

DATE
2026.09.14





長野県松本市野溝木工1-1-30 TEL (0263) 26-6765 FAX (0263) 28-6765
知事登録番号 (松本) H第11081号 一級建築士大臣登録第225810号 小宮山吉登

M-05

送 風 機

機器記号	24時間 換気	系	型	式	台数	設置方法		仕 様							防 振	運転方法	設 置 場 所		備 考 参 考 型 番
						方法	場所	番号/口径	処理風量 m3/h	静 圧 Pa	電 源			起 動			階	室 名	
											相	V	Kw・W						
給気ファン																			
FS-101		1階 調 理 室	片吸込シロッコファン		1	天 吊	屋 内	# 2	3,100	200	3	200	0.75	直入	防振ゴム吊金物		1	調 理 室	
FS-102		1階 下 処 理 室	ライン ファン		1	天 吊	屋 内	# 2	250	100	1	100	25	直入	防振ゴム吊金物		1	下 処 理 室	
FS-103		1階 洗 浄 室	消音ボックス付軸流ファン		1	天 吊	屋 内	# 2	900	130	1	100	80	直入	防振ゴム吊金物		1	洗 浄 室	
FS-104		1階 調 理 室	消音ボックス付軸流ファン		1	天 吊	屋 内	# 3	1,400	150	3	200	0.15	直入	防振ゴム吊金物		1	調 理 室	
排気ファン																			
FE-101		1階 調 理 室	片吸込シロッコ (厨房用)		1	天 吊	屋 内	# 1・1/2	1,700	150	3	200	0.75	直入	防振ゴム吊金物		1	調 理 室	
FE-102		1階 調 理 室	片吸込シロッコ (厨房用)		1	天 吊	屋 内	# 1・1/2	1,500	110	3	200	0.4	直入	防振ゴム吊金物		1	調 理 室	
FE-103		1階 洗 浄 室	片吸込シロッコ (厨房用)		1	天 吊	屋 内	# 1	900	150	3	200	0.4	直入	防振ゴム吊金物		1	洗 浄 室	
FE-104		1階 森 の 広 場	消音BOX付ストレートファン		1	天 吊	屋 内	# 1・1/4	490	200	1	100	125	直入	防振ゴム吊金物		1	多 目 的 室	BFS-65SUG2
FE-105		1階 3 才 児 W C	消音BOX付ストレートファン		1	天 吊	屋 内	# 1・1/4	250	110	1	100	88	直入	防振ゴム吊金物		1	3 才 児 W C	BFS-50SUG2
FE-106		1階 未 満 才 児 W C	消音BOX付ストレートファン		1	天 吊	屋 内	# 1・1/4	440	200	1	100	125	直入	防振ゴム吊金物		1	未 満 才 児 W C	BFS-65SUG2
FE-107		1階 以 上 才 児 W C	消音BOX付ストレートファン		1	天 吊	屋 内	# 1・1/4	670	200	1	100	159	直入	防振ゴム吊金物		1	以 上 才 児 W C	BFS-80SUG2
FE-108		1階 調 理 室	有 圧 扇 (フード排気)(SUS)		2	壁 付	屋 内	400 φ	1,900	150	1	100	200	直入	――		1	調 理 室	EF-40DXC2-HC
FE-109		1階 調 理 室	有 圧 扇 (フード排気)(SUS)		1	壁 付	屋 内	400 φ	900	150	1	100	200	直入	――		1	調 理 室	EF-40DXC2-HC
FE-110	○	1階 遊 戯 室	有 圧 扇		1	壁 付	屋 内	300 φ	190	70	1	100	65	直入	――		1	遊 戯 室	EFW30BSA2
FE-111		1階 遊 戯 室	有 圧 扇		2	壁 付	屋 内	300 φ	380	80	1	100	65	直入	――		1	遊 戯 室	EFW30BSA2
FE-112		1階 器 具 庫	天 井 扇 低騒音形		1	天 吊	屋 内	150 φ	170	80	1	100	49	直入	防振ゴム吊金物		1	器 具 庫	VD-20ZB14 リモコン付 (強弱)
FE-113		1階 教 材 庫	天 井 扇 低騒音形		1	天 吊	屋 内	150 φ	170	80	1	100	49	直入	防振ゴム吊金物		1	教 材 庫	VD-20ZB14 リモコン付 (強弱)
FE-114	○	1階 調理室休憩室	天 井 扇 低騒音形		1	天 吊	屋 内	150 φ	100	100	1	100	29.0	直入	防振ゴム吊金物		1	厨 房 休 憩 室	VD-18ZLX14 リモコン付 (強弱)
FE-115		1階 調 理 室 W C	天 井 扇 低騒音形		1	天 吊	屋 内	100 φ	70	70	1	100	16	直入	防振ゴム吊金物		1	厨 房 W C	VD-15Z14 リモコン付 (強弱)
FE-116	○	1階 下 処 理 室	天 井 扇 低騒音形 (金属製)		1	天 吊	屋 内	150 φ	250	70	1	100	22	直入	防振ゴム吊金物		1	下 処 理 室	VD-18ZV7 (DC) リモコン付 (3ノッチ)
FE-117		1階 食 品 庫	天 井 扇 低騒音形		1	天 吊	屋 内	100 φ	50	60	1	100	16	直入	防振ゴム吊金物		1	食 品 庫	VD-15ZG14 リモコン付 (強弱)
FE-118	○	1階 調 理 室	天 井 扇 低騒音形 (台所用)		1	天 吊	屋 内	150 φ	240	80	1	100	22	直入	防振ゴム吊金物		1	調 理 室	VD-18ZV7 (DC) リモコン付 (3ノッチ)
FE-119	○	1階 洗 浄 室	天 井 扇 低騒音形 (台所用)		1	天 吊	屋 内	100 φ	60	80	1	100	17	直入	防振ゴム吊金物		1	洗 浄 室	VD-15ZVY7 (DC) リモコン付 (3ノッチ)
FE-120	○	1階 検 収 室	天 井 扇 低騒音形		1	天 吊	屋 内	100 φ	50	80	1	100	16	直入	防振ゴム吊金物		1	検 収 室	VD-15ZLG14 リモコン付 (強弱)
FE-121		1階 収 納	天 井 扇 低騒音形		1	天 吊	屋 内	100 φ	90	80	1	100	23	直入	防振ゴム吊金物		1	収 納	VD-15ZPC14 リモコン付 (強弱)
FE-122		1階 多目的男子WC	天 井 扇 低騒音形		1	天 吊	屋 内	150 φ	130	80	1	100	30	直入	防振ゴム吊金物		1	多目的男子WC	VD-18ZB14 リモコン付 (強弱)
FE-123		1階 女 子 W C	天 井 扇 低騒音形		1	天 吊	屋 内	150 φ	90	100	1	100	30	直入	防振ゴム吊金物		1	女 子 W C	VD-18ZB14 リモコン付 (強弱)
FE-124		1階 男 子 更 衣 室	天 井 扇 低騒音形		1	天 吊	屋 内	100 φ	40	80	1	100	16	直入	防振ゴム吊金物		1	男 子 更 衣 室	VD-15Z14 リモコン付 (強弱)
FE-125		1階 女 子 更 衣 室	天 井 扇 低騒音形		1	天 吊	屋 内	150 φ	110	100	1	100	30	直入	防振ゴム吊金物		1	女 子 更 衣 室	VD-18ZB14 リモコン付 (強弱)
FE-126		1階 沐 浴 室	天 井 扇 低騒音形		1	天 吊	屋 内	150 φ	170	110	1	100	49	直入	防振ゴム吊金物		1	沐 浴 室	VD-20ZB14 リモコン付 (強弱)
FE-127		1階 調 乳 室	天 井 扇 低騒音形		1	天 吊	屋 内	150 φ	90	110	1	100	30	直入	防振ゴム吊金物		1	調 乳 室	VD-18ZB14 リモコン付 (強弱)
FE-128	○	1階 多 目 的 室	天 井 扇 低騒音形		1	天 吊	屋 内	150 φ	90	100	1	100	24	直入	防振ゴム吊金物		1	多 目 的 室	VD-18ZVX7 (DC) リモコン付 (3ノッチ)
FE-129	○	1階 相 談 室	天 井 扇 低騒音形		1	天 吊	屋 内	150 φ	90	100	1	100	24	直入	防振ゴム吊金物		1	相 談 室	VD-18ZVX7 (DC) リモコン付 (3ノッチ)
FE-130	○	1階 3 才 児 保 育 室 ①	天 井 扇 消音形		1	天 吊	屋 内	150 φ	230	170	1	100	85	直入	防振ゴム吊金物		1	3 才 児 保 育 室 ①	VD-23ZVE7 (DC) リモコン付 (3ノッチ)
FE-131	○	1階 3 才 児 保 育 室 ②	天 井 扇 消音形		1	天 吊	屋 内	150 φ	230	170	1	100	85	直入	防振ゴム吊金物		1	3 才 児 保 育 室 ②	VD-23ZVE7 (DC) リモコン付 (3ノッチ)
FE-132	○	1階 4 才 児 保 育 室	天 井 扇 消音形		1	天 吊	屋 内	150 φ	360	170	1	100	85	直入	防振ゴム吊金物		1	4 才 児 保 育 室	VD-23ZVE7 (DC) リモコン付 (3ノッチ)
FE-133	○	1階 5 才 児 保 育 室	天 井 扇 消音形		1	天 吊	屋 内	150 φ	360	170	1	100	85	直入	防振ゴム吊金物		1	5 才 児 保 育 室	VD-23ZVE7 (DC) リモコン付 (3ノッチ)
FE-134	○	1階 事 務 室	天 井 扇 低騒音形		1	天 吊	屋 内	150 φ	230	170	1	100	85	直入	防振ゴム吊金物		1	事 務 室	VD-23ZVE7 (DC) リモコン付 (3ノッチ)
FE-135	○	1階 0 才 児 保 育 室	天 井 扇 消音形		1	天 吊	屋 内	150 φ	190	170	1	100	85	直入	防振ゴム吊金物		1	0 才 児 保 育 室	VD-23ZVE7 (DC) リモコン付 (3ノッチ)
FE-136	○	1階 1 才 児 保 育 室	天 井 扇 消音形		1	天 吊	屋 内	150 φ	280	170	1	100	85	直入	防振ゴム吊金物		1	1 才 児 保 育 室	VD-23ZVE7 (DC) リモコン付 (3ノッチ)
FE-137	○	1階 2 才 児 保 育 室	天 井 扇 消音形		1	天 吊	屋 内	150 φ	280	170	1	100	85	直入	防振ゴム吊金物		1	2 才 児 保 育 室	VD-23ZVE7 (DC) リモコン付 (3ノッチ)
FE-138	○	1階 休 憩 室	天 井 扇 低騒音形		1	天 吊	屋 内	150 φ	140	140	1	100	40	直入	防振ゴム吊金物		1	休 憩 室	VD-18ZLXP14 リモコン付 (強弱)
CL-1		1階 遊 戯 室	シーリングファン		2	天 吊	屋 内	1200 φ			1	100	12	直入				DCモーター リモコンスイッチ付	
CF-1		1階 保 育 室	サイクル扇		7	天 吊	屋 内	400 φ			1	100	45	直入					
RF-1		1階 事 務 室	レンジフード(建築工事)		1														

空氣調和換氣設備 凡例

    記 号	名 称	摘 要
—— SA ——	空調給気ダクト	亜鉛鉄板
—— RA ——	空調還気ダクト	亜鉛鉄板
—— OA ——	外気ダクト	亜鉛鉄板
—— EA ——	排気ダクト(一般)	亜鉛鉄板
	吹出口	
	吸込口	
	ベントキャップ (VC)	S U S 製 (指定色丸平型ガラリ付)
	風量調整ダンパー	
	防火ダンパー	
	送風機	
	換気扇	
	空冷ヒートポンプエアコン	天井カセット型 1・2 方向吹出
  	空冷ヒートポンプエアコン	室外機


特記事項

- 1) 送風機の電動機出力は、JIS B8330 もしくは JIS C9603 に規定された試験方法による。
- 2) リモコンスイッチは電気へ支給とする。

付属品

- 1 有圧扉 ステンレス製ウエザークーパー 防虫網付き (フード排気用は温度ヒューズ 120℃付)
シャッター、バックガード
2 GL-1 リモコン付き、吊金物1.0m


	令和8年度 保育所管理事業 新保育園建設 機械設備工事	空調設備 機器表-2	SCALE A1:1/N.S A3:1/N.S	DATE 2026.09.14					M-06
	 株式会社倉橋建築計画事務所		長野県松本市野清木工1-1-30 TEL (0263) 26-6765 FAX (0263) 28-6765 知事登録番号(松本)H第11081号 一級建築士大臣登録第225810号 小宮山吉登						

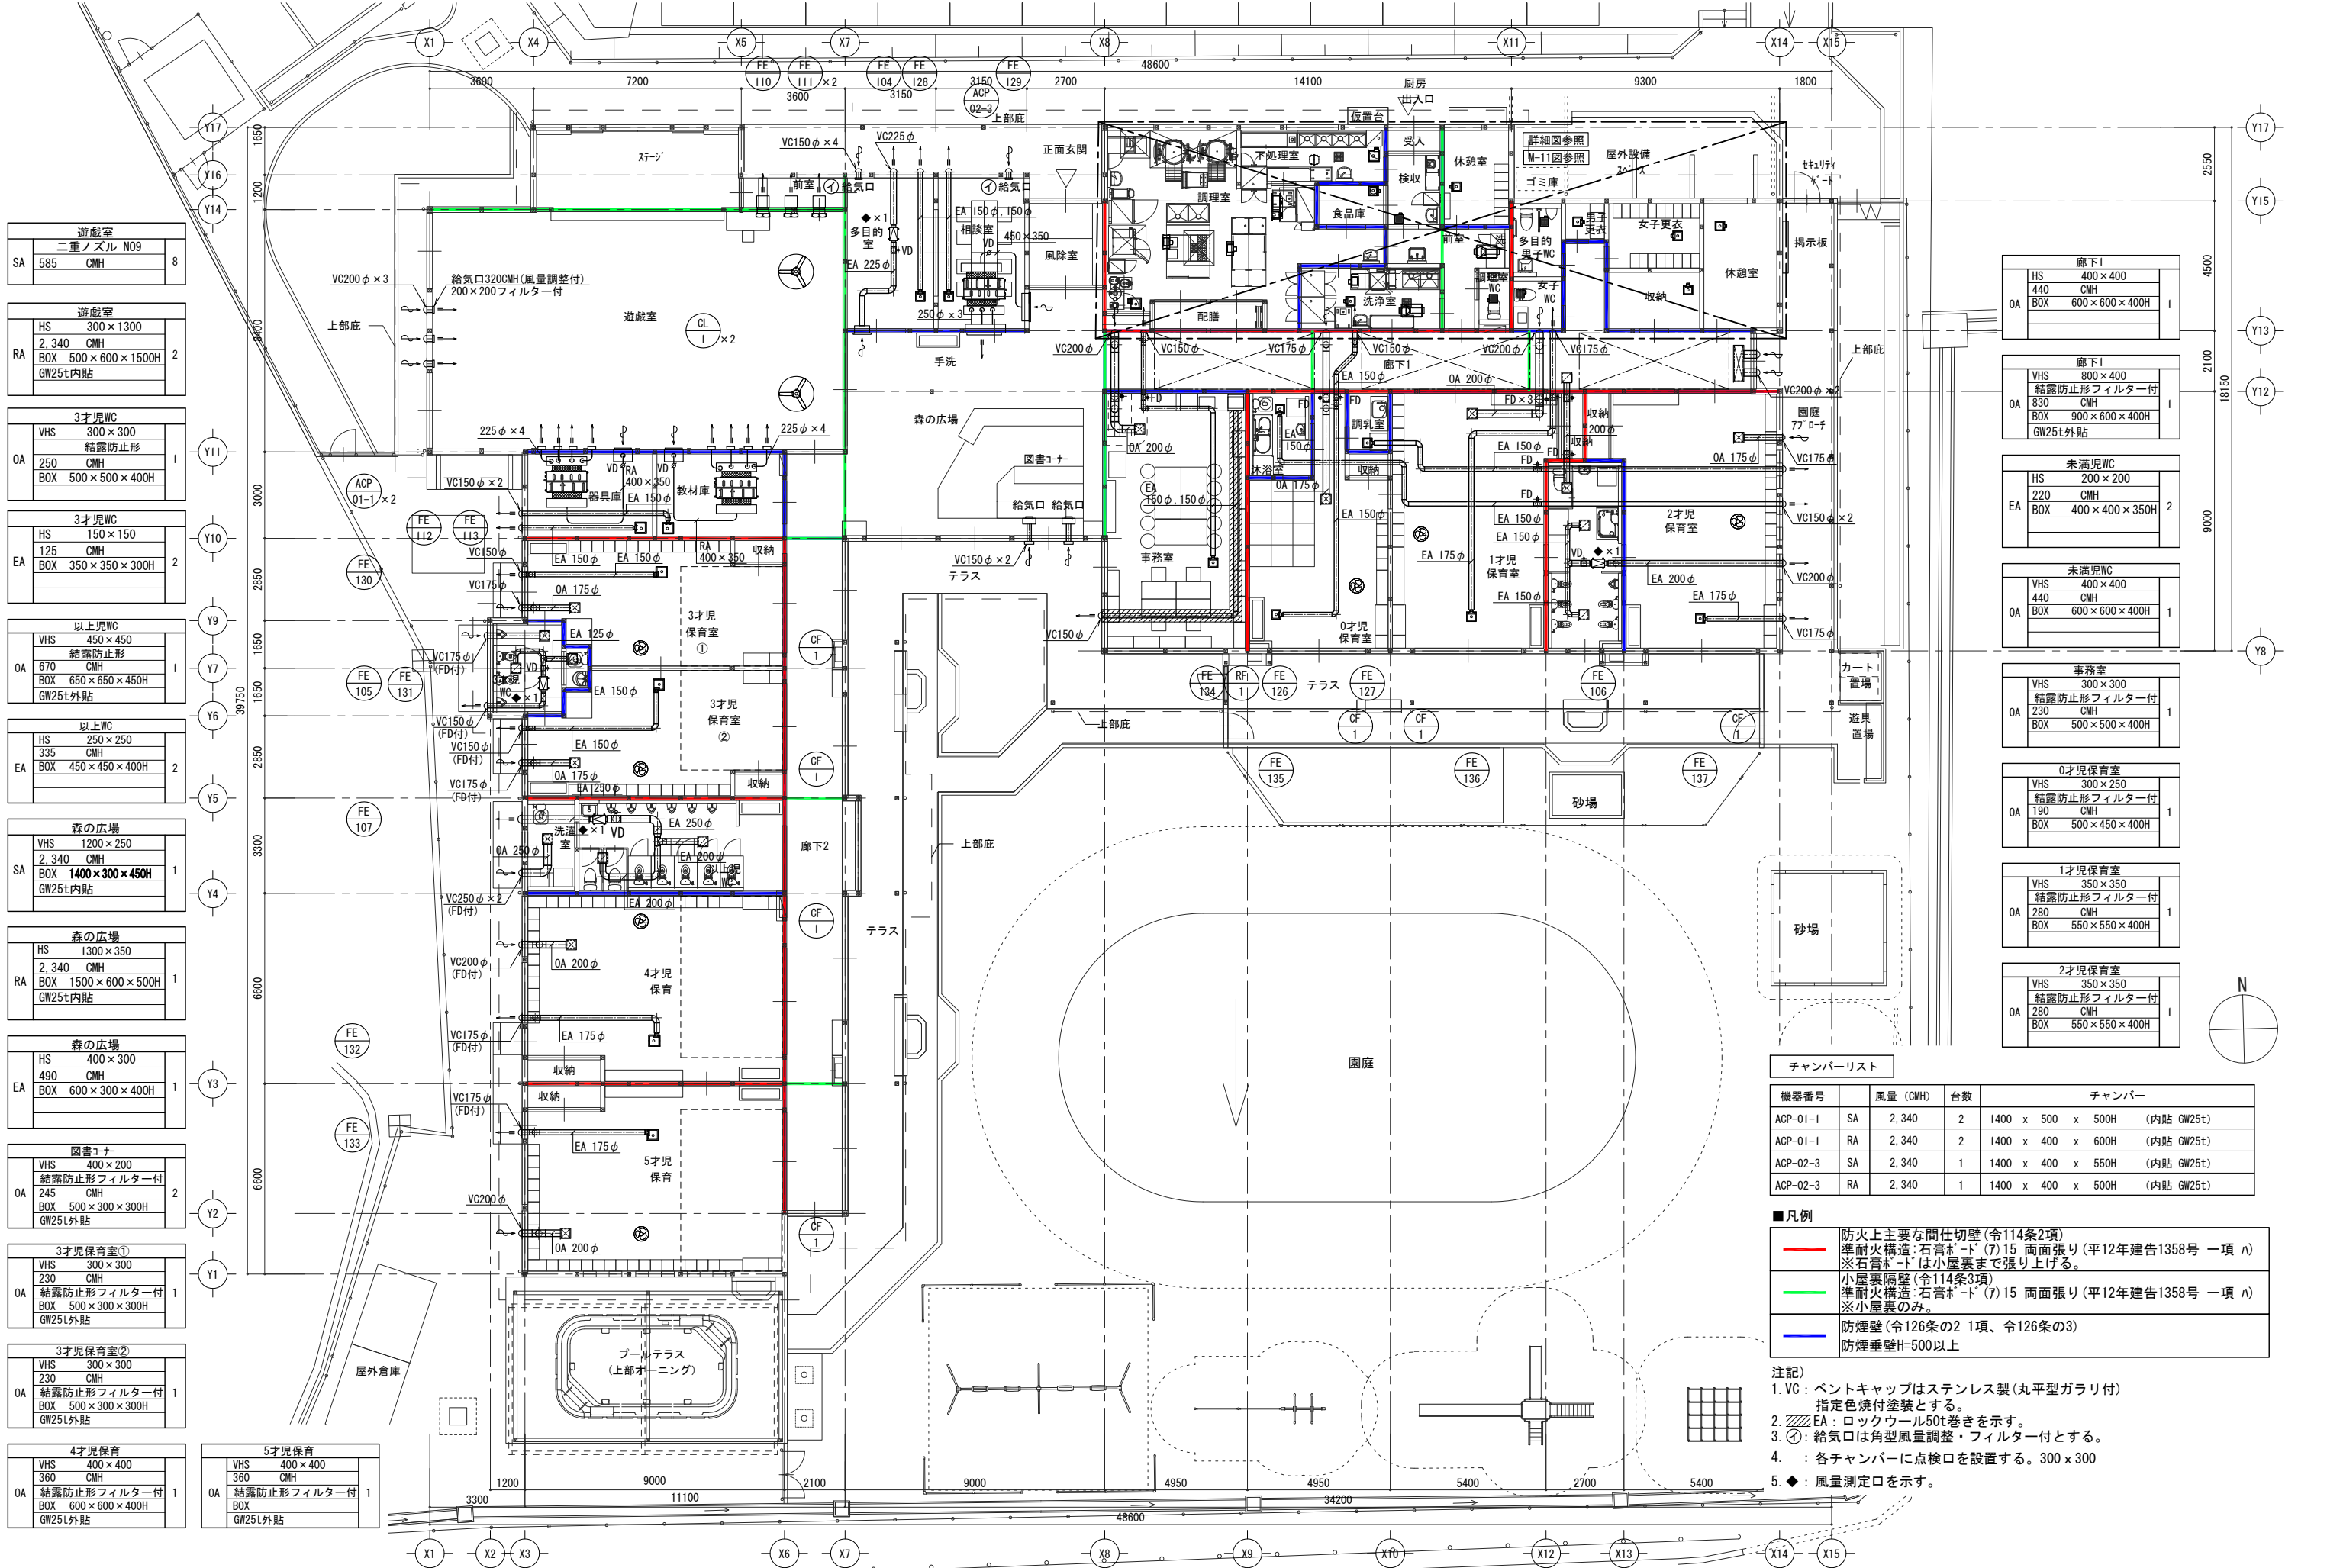


チャンバーリスト					
機器番号		風量 (CMH)	台数	チャンバー	
ACP-01-1	SA	2,340	2	1400 x 500 x 500H	(内貼 GW25t)
ACP-01-1	RA	2,340	2	1400 x 400 x 600H	(内貼 GW25t)
ACP-02-3	SA	2,340	1	1400 x 400 x 550H	(内貼 GW25t)
ACP-02-3	RA	2,340	1	1400 x 400 x 500H	(内貼 GW25t)

- 凡例
- 防火上主要な間仕切壁(令114条2項)
準耐火構造:石膏ボード(7)15 両面張り(平12年建告1358号 一項ハ)
※石膏ボードは小屋裏まで張り上げる。
 - 小屋裏隔壁(令114条3項)
準耐火構造:石膏ボード(7)15 両面張り(平12年建告1358号 一項ハ)
※小屋裏のみ。
 - 防煙壁(令126条の2 1項、令126条の3)
防煙垂壁H=500以上


- 注記)
- VC: ベントキャップはステンレス製(丸平型ガラリ付)指定色焼付塗装とする。
 - EA: ロックウール50t巻きを示す。
 - ①: 給気口は角型風量調整・フィルター付とする。
 - : 各チャンバーに点検口を設置する。300×300
 - ◆: 風量測定口を示す。

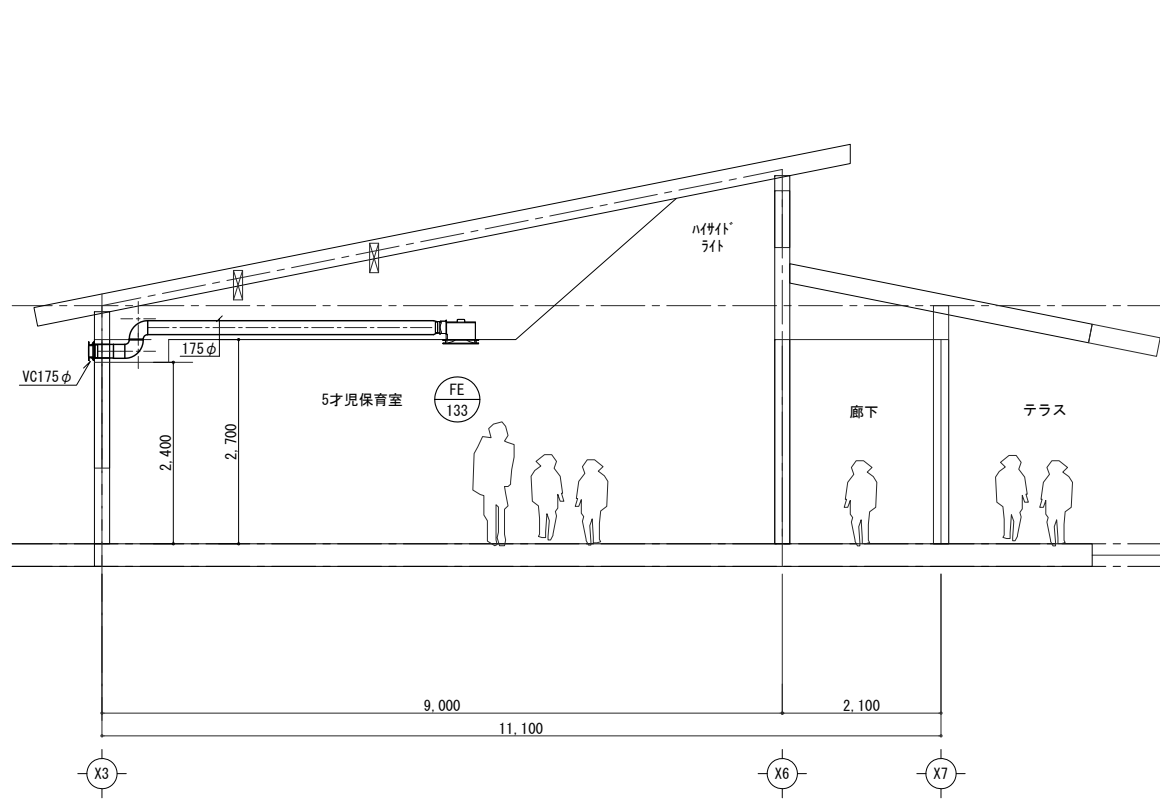

5才児保育断面図 S=1/50

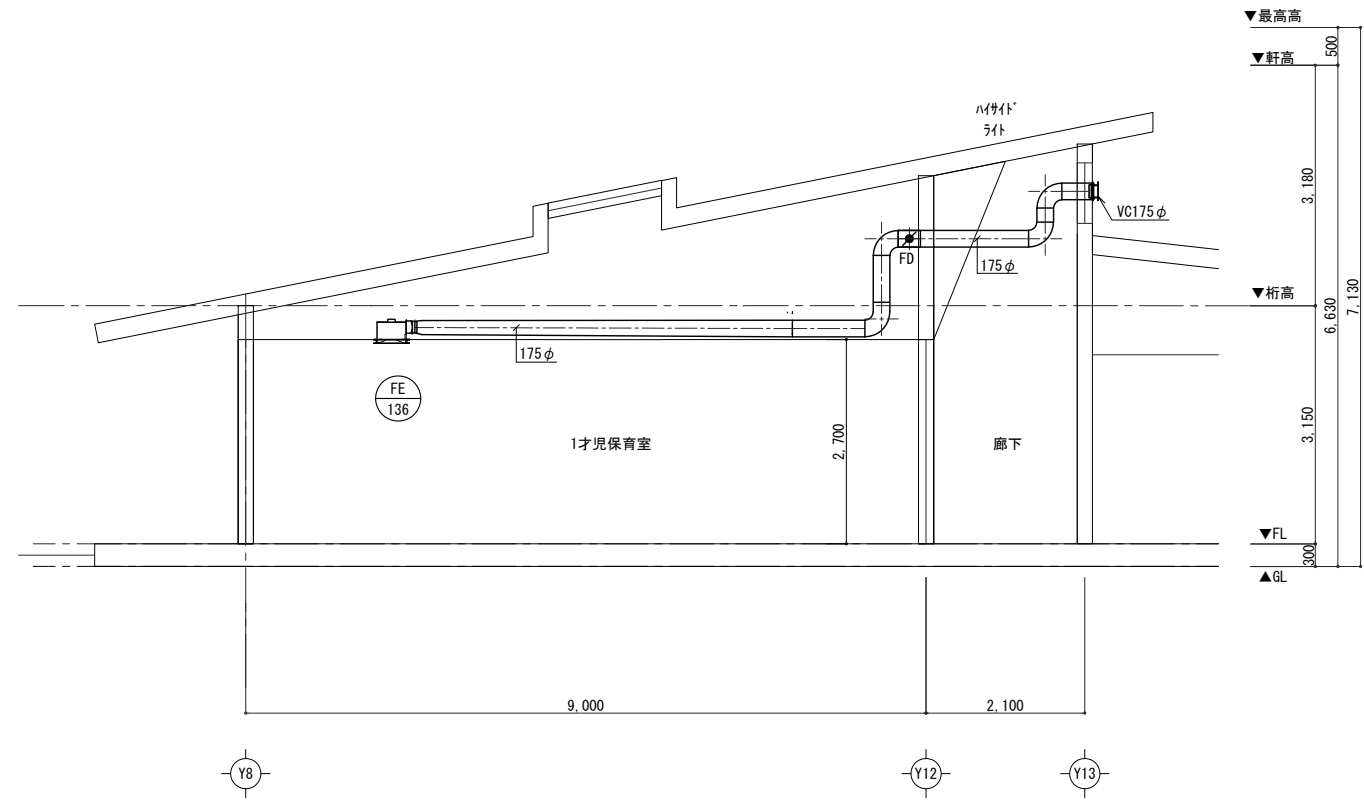

1才児保育断面図 S=1/50

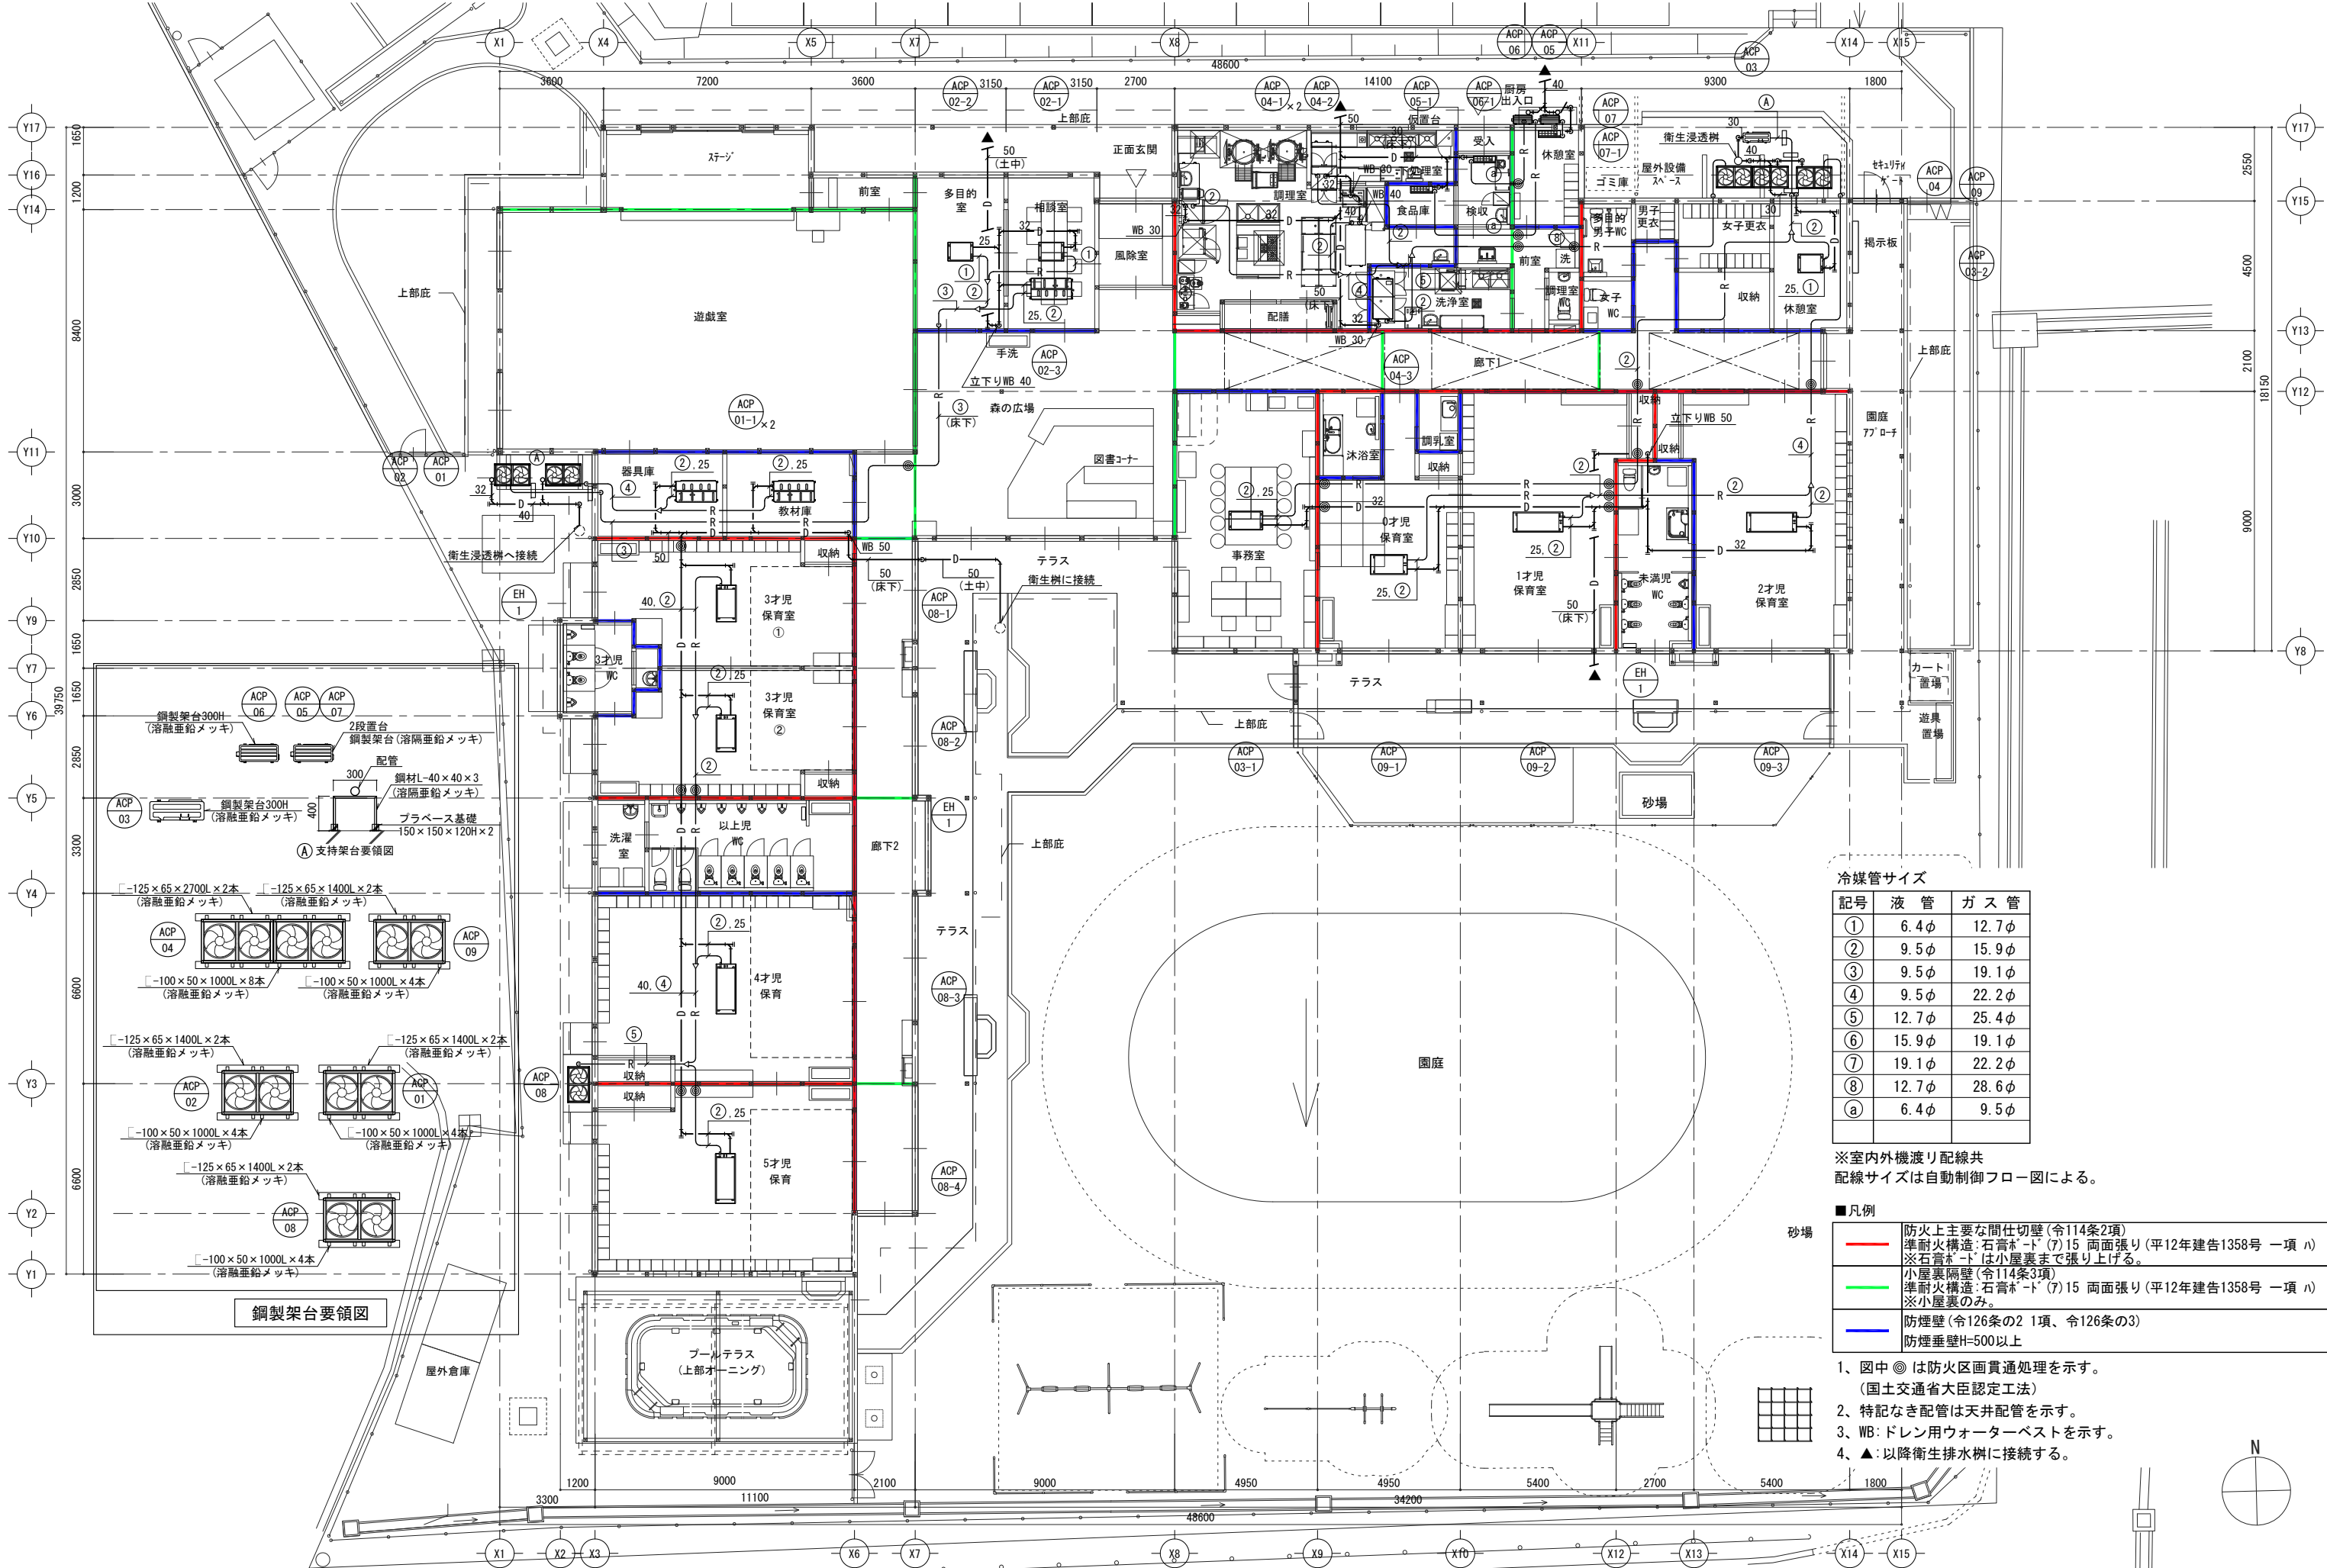

冷媒管サイズ

記号	液 管	ガ ス 管
①	6.4φ	12.7φ
②	9.5φ	15.9φ
③	9.5φ	19.1φ
④	9.5φ	22.2φ
⑤	12.7φ	25.4φ
⑥	15.9φ	19.1φ
⑦	19.1φ	22.2φ
⑧	12.7φ	28.6φ
a	6.4φ	9.5φ

※室内外機渡り配線共
配線サイズは自動制御フロー図による。

■凡例


砂場	防火上主要な間仕切壁(令114条2項) 準耐火構造:石膏ボード(7)15 両面張り(平12年建告1358号 一項ハ) ※石膏ボードは小屋裏まで張り上げる。 小屋裏隔壁(令114条3項) 準耐火構造:石膏ボード(7)15 両面張り(平12年建告1358号 一項ハ) ※小屋裏のみ。
	防煙壁(令126条の2 1項、令126条の3) 防煙垂壁H=500以上

- 1、図中◎は防火区画貫通処理を示す。
(国土交通省大臣認定工法)
- 2、特記なき配管は天井配管を示す。
- 3、WB:ドレン用ウォーターベストを示す。
- 4、▲:以降衛生排水樹に接続する。

火気使用換気計算書
ガス使用による換気量 V＝排気装置別定数×理論廃ガス量(K)×燃料消費量(P)
電気使用による換気量 V＝30×燃料消費量(P)

室名	器具記号	名称	火気容量による換気計算						排気フード面風速による換気計算						設計換気量 (m3/h)	GF	備考		
			燃料種別	電気定数	排気装置別定数	理論排ガス量 K	燃料消費量 P (kW)	V=必要換気量	フード記号	排気フード寸法			フード面積 (m3)	面風速 (m/s)				換気量 (m3/h)	
								(m3/h)		W (mm)	D (mm)	H (mm)							
厨房	㊸	ガス煮炊釜	ガス	—	30	0.93	28.0×1	782	㊶	2,900	1,200	700	3.5	0.3	3,780	3,800	○	片面 FSVH2-540S × 2	
	㊹	ガス煮炊釜	ガス	—	30	0.93	33.0×1	921											1,703
	㊺	ガスフライヤー	ガス	—	30	0.93	6.6×1	185	185	㊷	900	900	700	0.8	0.3	864	900	○	片面 FSVH1-540S
	㊻	ガステーブル	ガス	—	30	0.93	40.2×1	1,122	1,122	㊸	1,100	1,000	700	1.1	0.3	1,188	1,200	○	V型 FSVH1-550S
	㊼	スチームコンベクションオープン	電気	30	—	—	18.0×1	540	540	㊹	1,100	1,300	700	1.4	0.3	1,512	1,500	○	両面 FSVH1-540W
	㊽	ガス炊飯器	ガス	—	30	0.93	10.3×1	287	㊺	600	700	700	0.4	0.3	432	500			
	㊾	IH炊飯ジャー	電気	30	—	—	1.105×1	34											
洗浄室	㊿	食器洗浄機	ガス	—	30	0.93	30.4×1	848	848	㊻	900	900	700	0.81	0.3	874	900		
合計								(A) 4,719		(B)						8,800			

注記) 1. フードはステンレス(SUS304) I 型とする。
2. フード照明(認定品) 付とし、本工事とする。
3. 温度ヒューズは120～180℃の範囲内のもので、できる限り低い値のものとする。
4. フードはオイルフレキ、オイルカップ付とする。
5. フード用排気ダクトはRW50t巻きとする。
6. VC：ペントキャップはステンレス製(丸平型ガラリ付)とし指定色焼付塗装とする。
7. □：ウェザーカバーはステンレス製とし防虫網付とする。
8. ㊦：給気口(四角型) 風量調整・フィルター付とする。
9. 給気用ウェザーカバーはSUS製45cm用、防虫網付フィルターユニット付とする。
10. ◆：風量測定口を示す。
必要換気量 (A)4,719 m3/h かつ 70回換気 7,900m3/h< 設計換気量 (B)8,800 m3/h よってOK

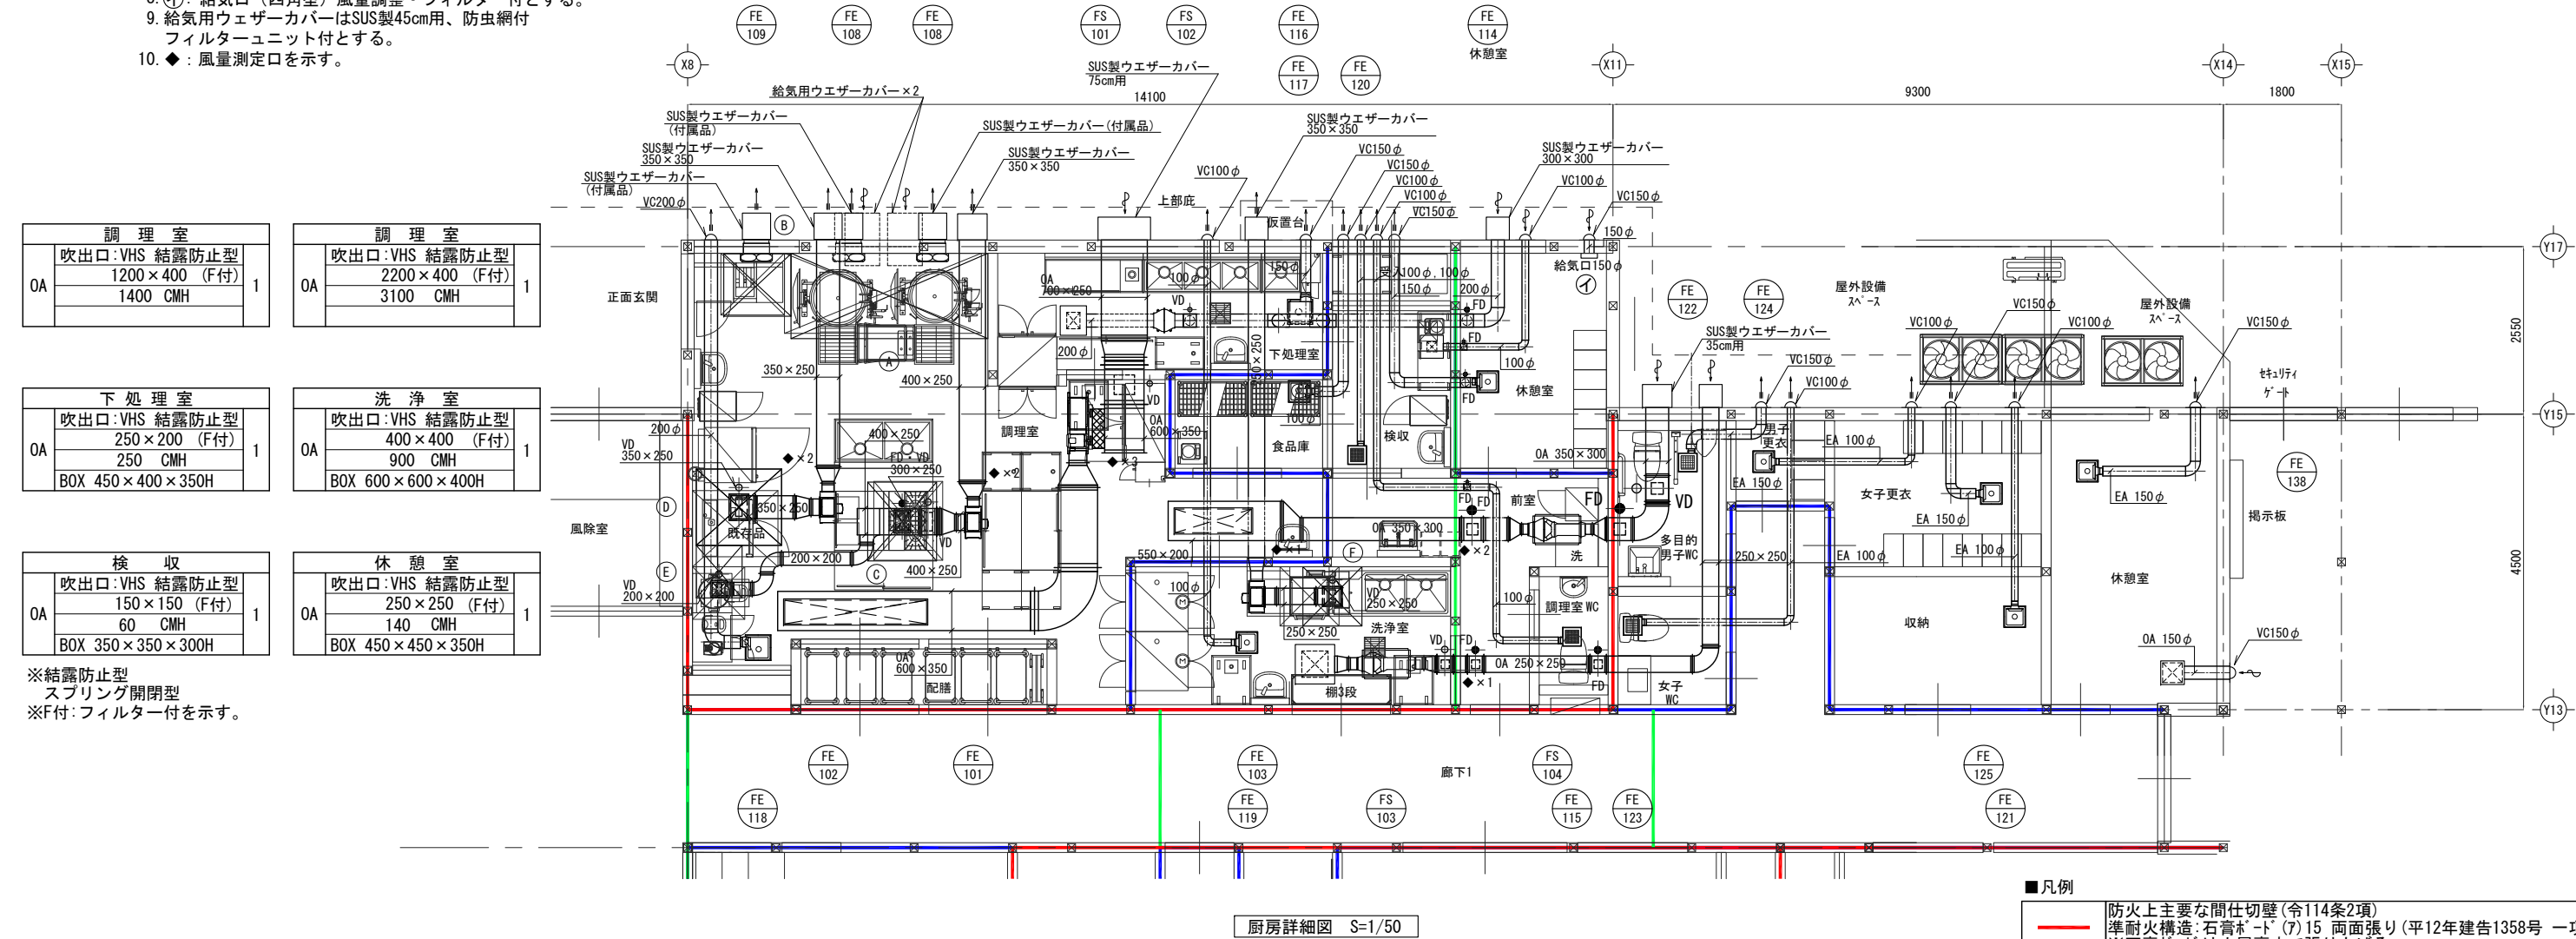

■凡例	防火上主要な間仕切壁(令114条2項) 準耐火構造:石膏ボード(7)15 両面張り(平12年建告1358号 一項 ハ) ※石膏ボードは小屋裏まで張り上げる。
	小屋裏隔壁(令114条3項) 準耐火構造:石膏ボード(7)15 両面張り(平12年建告1358号 一項 ハ) ※小屋裏のみ。
	防煙壁(令126条の2 1項、令126条の3) 防煙垂壁H=500以上

1

パッケージ廻り配線工事

ACP
室外機

(1次側電源電気工事)

冷媒管共巻施工 (配線設備工事)

ACP
室内機

ACP
室内機

③

③

①

①

(装置付属品)

(装置付属品)

ACP
室外機

③

室内機

ワイヤレスリモコン

ビル用マルチ空調機廻り配線要領図

ルームエアコン

記号	配管サイズ	区 間
①	EM-CEES 1.25-2C	空調機～リモコンスイッチ
②	EM-CEES 2.0-2C	ビル用マルチ室外機～室内機制御
③	EM-CE 2.0-3C	空調室外機～室内機 電源・制御

2

ファン発停制御

2set

・1階 厨房

・1階 下処理室 FS-102とFE-116

・1階 洗浄室 FS-103とFE-103

連動 (電気工事)

0. A

E. A

FAN

FAN

3

ガス給湯器

メーカー付属ケーブル

(装置付属品)
コントロールスイッチ

令和8年度 保育所管理事業
新保育園建設 機械設備工事

自動制御設備 フロー図


SCALE
A1:1/N.S
A3:1/N.S

DATE
2026.09.14

長野県松本市野溝木工1-1-30
知事登録番号(松本)H第11081号 一級建築士大臣登録第225810号 小宮山吉登

株式会社 倉橋建築計画事務所

M-12

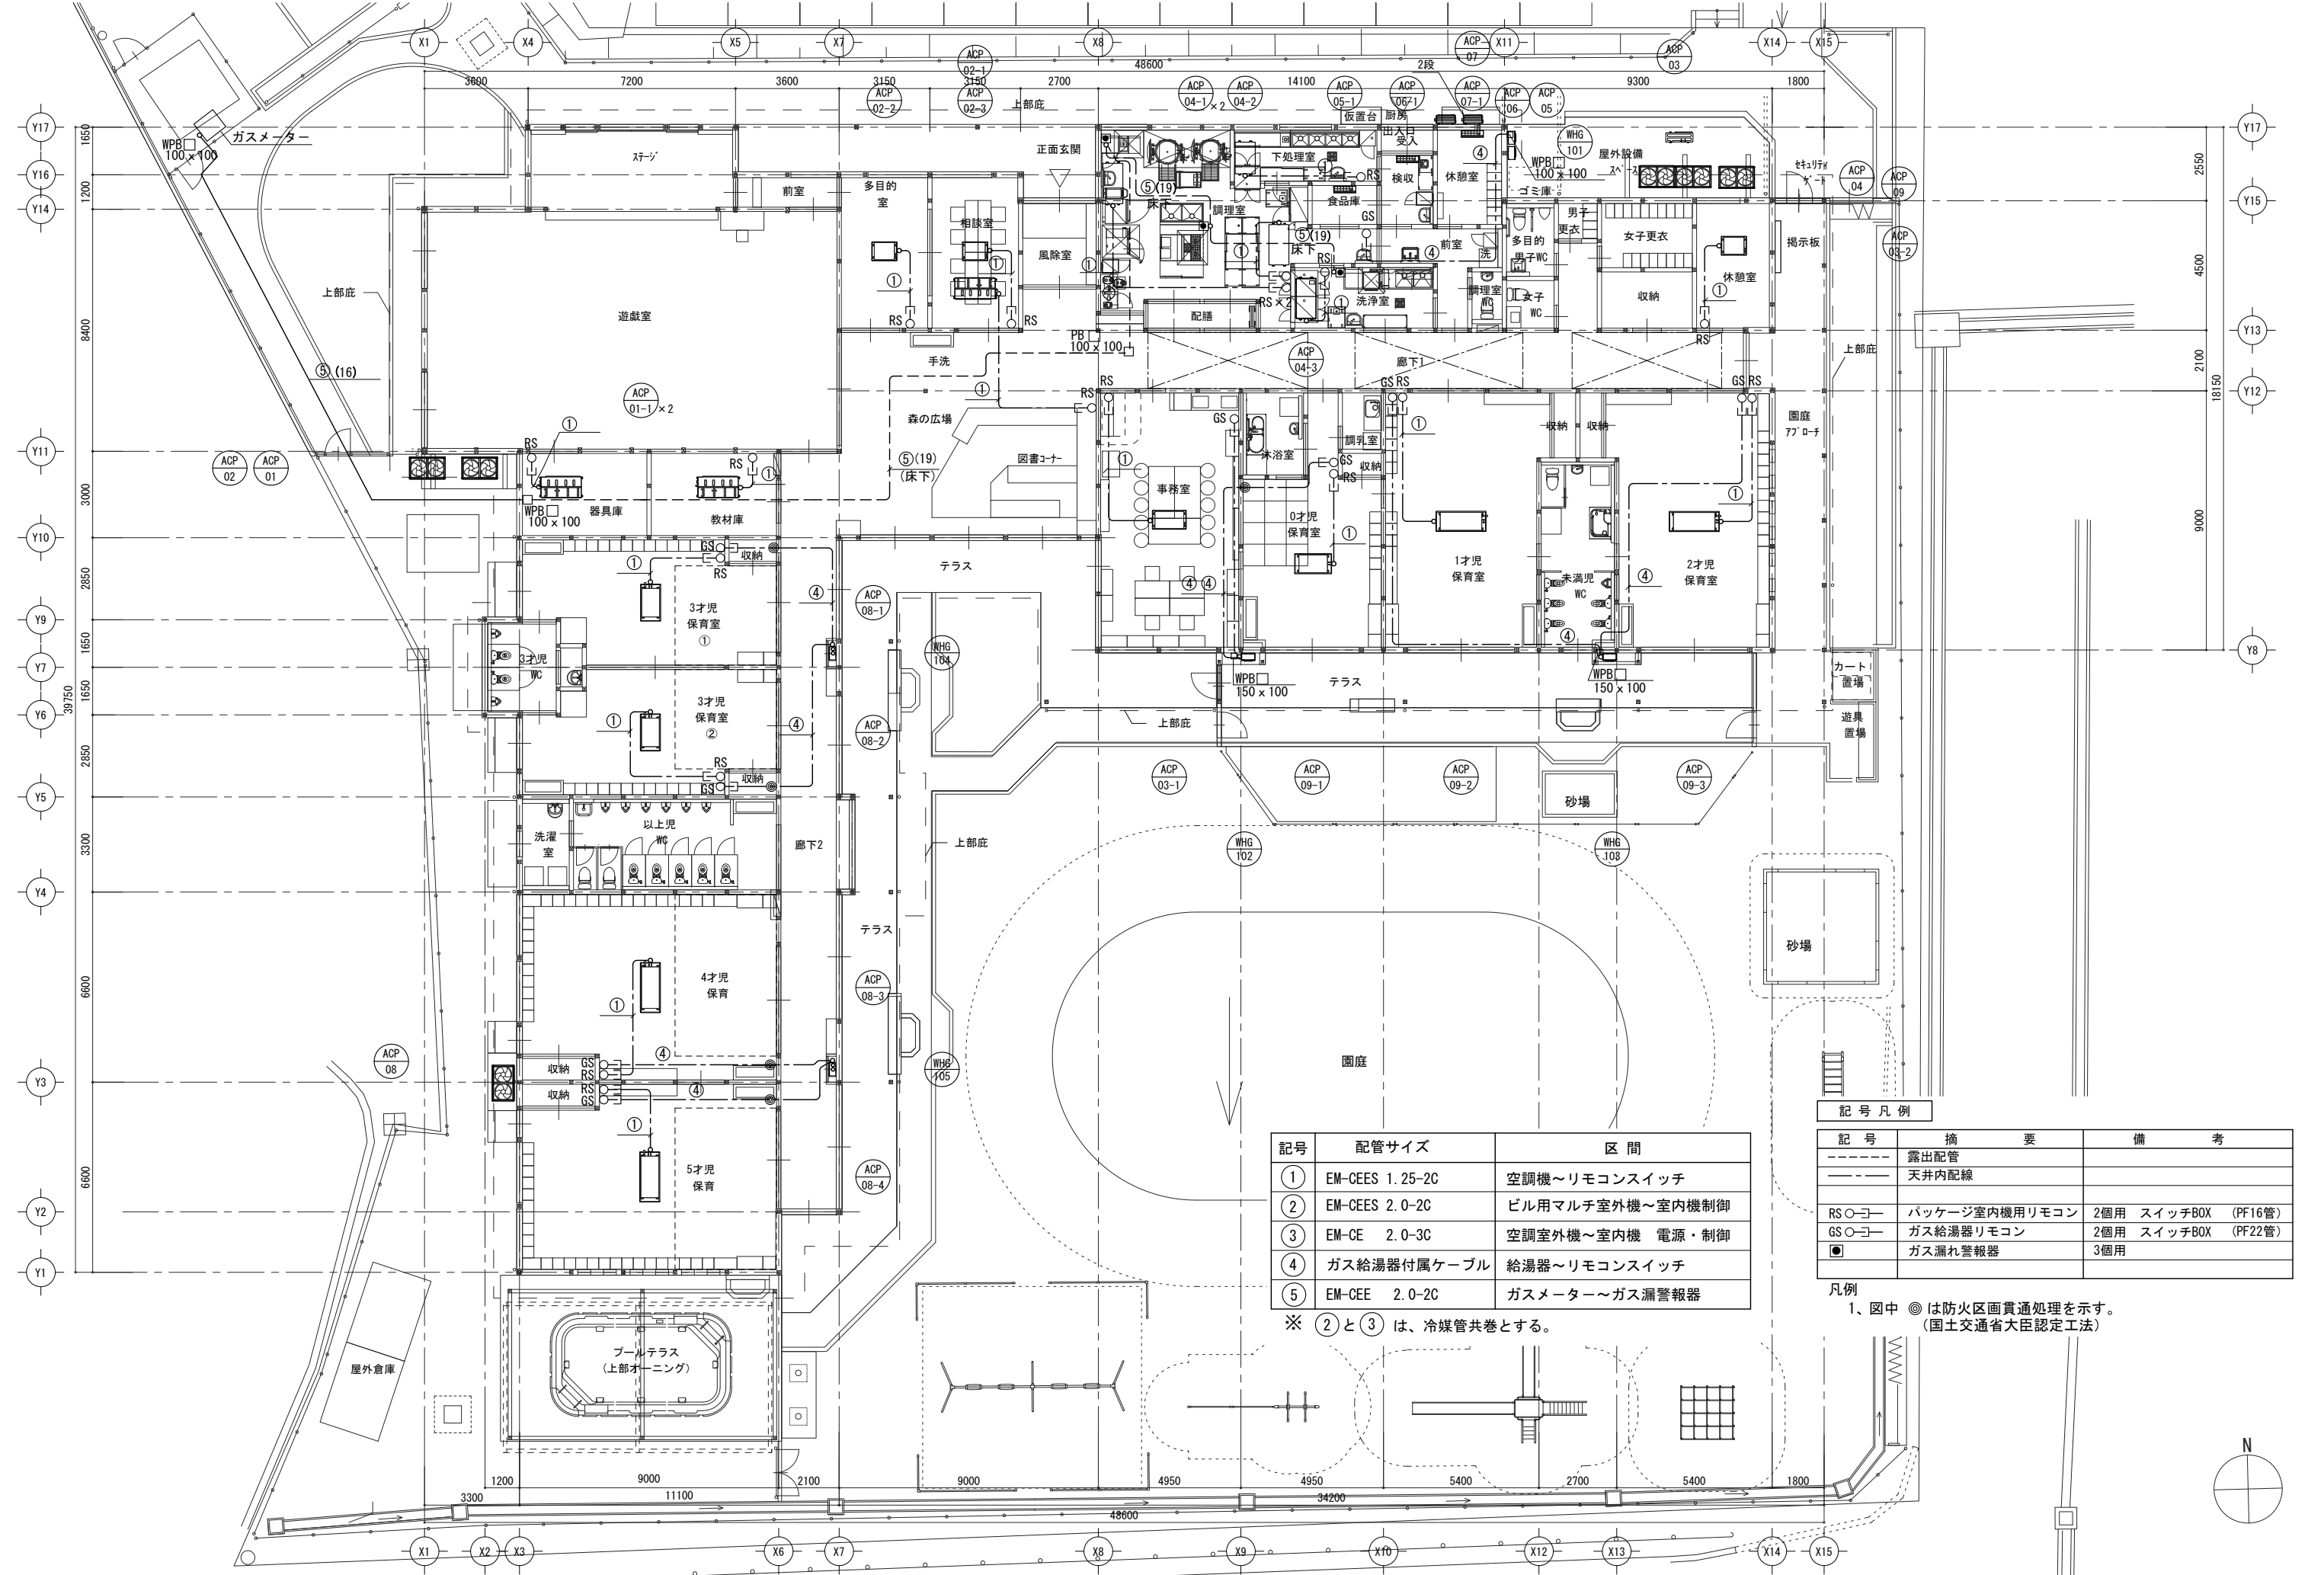

記号	配管サイズ	区 間
①	EM-CEES 1.25-2C	空調機～リモコンスイッチ
②	EM-CEES 2.0-2C	ビル用マルチ室外機～室内機制御
③	EM-CE 2.0-3C	空調室外機～室内機 電源・制御
④	ガス給湯器付属ケーブル	給湯器～リモコンスイッチ
⑤	EM-CEE 2.0-2C	ガスメーター～ガス漏警報器

※ ②と③ は、冷媒管共巻とする。

記号凡例

記 号	摘 要	備 考
----	露出配管	
----	天井内配線	
RS ○—○—	パッケージ室内機用リモコン	2個用 スイッチBOX (PF16管)
GS ○—○—	ガス給湯器リモコン	2個用 スイッチBOX (PF22管)
●	ガス漏れ警報器	3個用

凡例

- 1、図中 ◎ は防火区画貫通処理を示す。
(国土交通省大臣認定工法)

衛 生 機 器 表														
● ガ ス 給 湯 器	機 器 号	系 統	形 式	設 置 形 式	仕 様							台 数	備 考 ・ 参 考 型 番	
	記号-種別-対象階-番号				号 数	加熱能力 (kW)	燃料種類	ガス消費量		電気容量				
								(kW)	(kg/h)	(相)	(V)			(w)
	WHG-101	厨房系統	ガス瞬間湯沸器、即湯型	屋外壁掛	32×2	112	LPG	117.4	8.38	1	100	592	1	GQ-C3222WZ-1 2連結 (屋外壁掛型、高効率タイプ、簡単2連結対応、マルチ設置対応)リモコン×1 コード20m×2
	WHG-102	事務室・沐浴室・調乳室・0才児系統	ガス瞬間湯沸器、即湯型	屋外壁掛	32	56	LPG	58.7	4.19	1	100	329	1	CQ-C3222WZ-1 (屋外壁掛型、高効率タイプ、即出湯タイプ対応)リモコン×2 コード20m×2
	WHG-103	1,2才児系統	ガス瞬間湯沸器、即湯型	屋外壁掛	32	56	LPG	58.7	4.19	1	100	329	1	GQ-C3222WZ-1 (屋外壁掛型、高効率タイプ、即出湯タイプ対応)リモコン×2 コード25m×2
	WHG-104	3才児、森の広場系統	ガス瞬間湯沸器、強制給排気型、即湯型	屋内壁掛	32	56	LPG	69.2	4.94	1	100	290	1	CQ-C3210WZQ-FF-3 (屋内壁掛型、強制給排気型、即出湯タイプ対応)リモコン×2 コード20m×2
	WHG-105	4,5才児系統	ガス瞬間湯沸器、強制給排気型、即湯型	屋内壁掛	32	56	LPG	69.2	4.94	1	100	290	1	CQ-C3210WZQ-FF-3 (屋内壁掛型、強制給排気型、即出湯タイプ対応)リモコン×2 コード20m×2
1. 即湯ユニット (QU-4相当) を付属とする。 2. 配管カバーを付属とする。 3. 取り付けボルト・ナットはステンレス製とする。														
付属品 1、配管カバー、膨張タンク、エア抜き弁、エアアアウト、過圧逃し弁 他標準付属品一式														

● グ リ ー ス ト ラ ッ プ	機 器 記 号	系 統	仕 様			流入口形状・口径			流入管芯高さ	流出管芯高さ	かさ上げ	概略寸法 (mm)			設置場所	備考・参考型番	
	記号-種別-対象階-番号		構 造	材 質	許容流入流量	許容粗集グリス量	形状	流入側				流出側	L	W			H
		(L/min)			(kg)												
		GT-1-1	調理室厨房排水	地中埋設型	SUS304	120	30.0	パイプ式	配管100A	配管100A	500	640	490	1200	520	550	屋外
	グリストラップ 1. 3槽用蓋はステンレス製耐荷重型(T-2、2TON、普通乗用車)(t=3.5)とする。 2. 内部の受け枠、バスケットはSUS製・手掛け付、仕切り板はSUS製、トラップ管はPVC製とする。 3. 本体は日本阻集器工業会認定品とする。																


凡 例	
記 号	名 称
 	給水栓・フラッシュ弁
 	混合水栓 シャワー水栓
	ベントキャップ
	ガス栓
 	GV：仕切弁 GV：仕切弁
	汚水樹
	雨水樹
	バケージ型屋内消火栓

凡 例		
記 号	名 称	材 質 ・ 仕 様
— ● —	給水引込管	ポリエチレン二層管（屋外埋設部）
— - —	給水管	水道用耐衝撃硬質ポリ塩化ビニル管（HIVP）（屋内・屋外・屋外埋設部）
— — —	排水管	硬質ポリ塩化ビニル管（VP）（一般・床下内・屋外埋設部）
- - - - -	通気管	硬質ポリ塩化ビニル管（VP）（一般・床下内）
— I — — II —	給湯・返湯管	一般配管用ステンレス鋼鋼管（一般・床下内） 保温付架橋ポリエチレン管（埋設部CD管内）
— G —	ガス管	配管用炭素鋼鋼管（白）（屋内） カラー鋼管（屋外露出） ポリエチレン被覆鋼管（屋外埋設部）

	令和8年度 保育所管理事業 新保育園建設 機械設備工事	給排水衛生設備 機器表	SCALE A1:1/N.S A3:1/N.S	DATE 2026.09.14					P-01
	 株式会社 倉橋建築計画事務所		長野県松本市野清木工1-1-30 TEL (0263) 26-6765 FAX (0263) 28-6765 知事登録番号(松本)H第11081号 一級建築士大臣登録第225810号 小宮山吉登						

[illegible]

令和 8 年度 保育所管理事業 新保育園建設 機械設備工事	給排水衛生設備 器具表	SCALE	DATE					P-02
		A1:1/N.S A3:1/N.S	2026. 09. 14					
 株式会社 倉橋建築計画事務所		長野県松本市野溝木工1-1-30 TEL (0263) 26-6765 FAX (0263) 28-6765 知事登録番号(松本)H第11081号 一級建築士大臣登録第225810号 小宮山吉登						

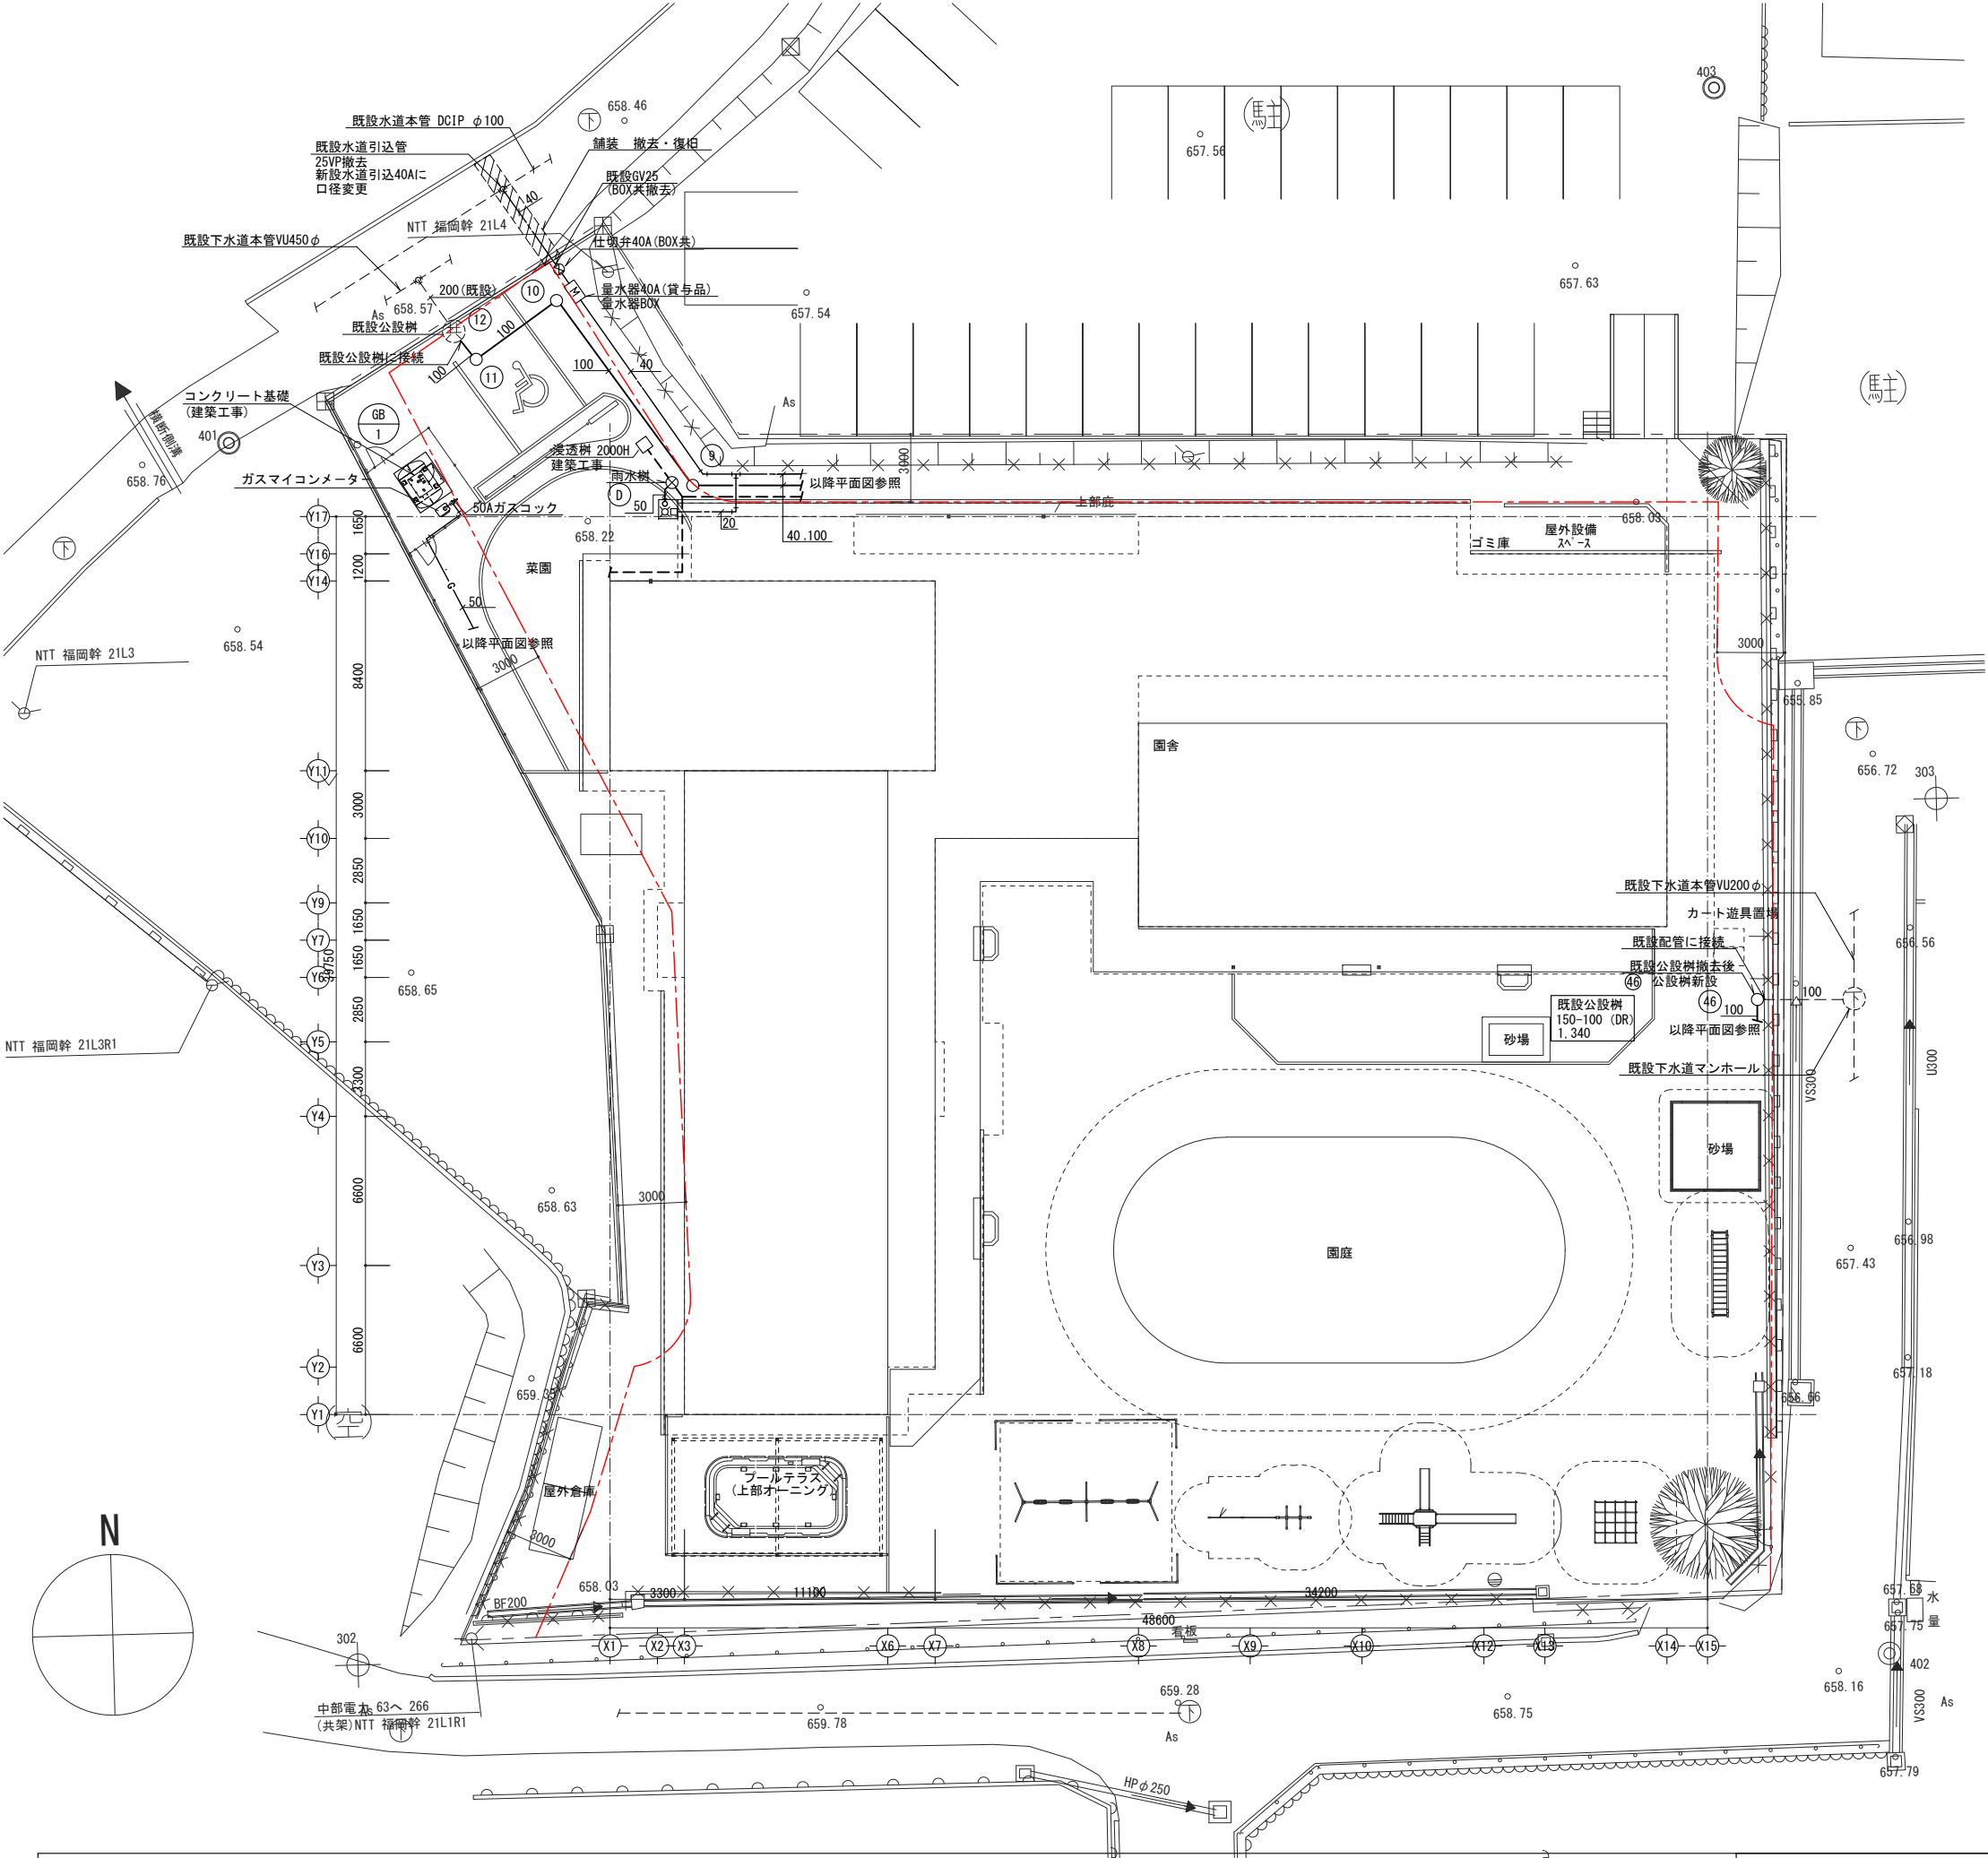

汚 水 樹 リ ス ト ※排水勾配は、1／100とする。

記 号	種 類	仕 様	サイズ	地盤高	樹深さ (mm)	蓋仕様		備 考
						蓋口径		
①	小口径塩ビ樹	90Y	200φ-100	658.15	600	200φ	塩ビ蓋	
②	小口径塩ビ樹	90L	200φ-100	658.15	630	200φ	防護蓋	(T-8)
③	小口径塩ビ樹	90Y	200φ-100	658.15	660	200φ	防護蓋	(T-8)
④	小口径塩ビ樹	90Y	200φ-100	658.15	740	200φ	防護蓋	(T-8)
⑤	小口径塩ビ樹	90Y	200φ-100	658.15	800	200φ	防護蓋	(T-8)
⑥	小口径塩ビ樹	90Y	200φ-100	658.15	830	200φ	防護蓋	(T-8)
⑦	小口径塩ビ樹	YW	200φ-100	658.15	880	200φ	防護蓋	(T-8)
⑧	小口径塩ビ樹	ST	200φ-100	658.15	940	200φ	防護蓋	(T-8)
⑨	小口径塩ビ樹	45L	200φ-100	658.15	1,020	200φ	防護蓋	(T-8)
⑩	小口径塩ビ樹	90L	200φ-100	658.20	1,130	200φ	防護蓋	(T-8)
⑪	小口径塩ビ樹	90L	200φ-100	658.22	1,220	200φ	防護蓋	(T-8)
⑫	既 設 公 設 樹			658.22	1,360			
⑬	小口径塩ビ樹	90L	200φ-100	658.15	600	200φ	防護蓋	(T-8)
⑭	小口径塩ビ樹	90Y	200φ-100	658.15	640	200φ	防護蓋	(T-8)
⑮	小口径塩ビ樹	90Y	200φ-100	658.15	670	200φ	防護蓋	(T-8)
⑯	小口径塩ビ樹	DR	200φ-100	658.15	680	200φ	防護蓋	(T-8)

汚 水 樹 リ ス ト ※排水勾配は、1／100とする。

記 号	種 類	仕 様	サイズ	地盤高	樹深さ (mm)	蓋仕様		備 考
						蓋口径		
③0	小口径塩ビ樹	90L	200φ-100	658.15	600	200φ	化粧蓋	
③1	小口径塩ビ樹	90Y	200φ-100	658.15	620	200φ	化粧蓋	
③2	小口径塩ビ樹	90Y	200φ-100	658.15	650	200φ	化粧蓋	
③3	小口径塩ビ樹	90Y	200φ-100	658.15	710	200φ	化粧蓋	
③4	小口径塩ビ樹	90Y	200φ-100	658.15	740	200φ	化粧蓋	
③5	小口径塩ビ樹	WLS	200φ-100	658.15	760	200φ	化粧蓋	
③6	小口径塩ビ樹	90Y	200φ-100	658.15	700	200φ	化粧蓋	
③7	小口径塩ビ樹	90Y	200φ-100	658.15	720	200φ	化粧蓋	
③8	小口径塩ビ樹	90Y	200φ-100	658.15	860	200φ	化粧蓋	
③9	小口径塩ビ樹	YW	200φ-100	658.15	890	200φ	化粧蓋	
④0	小口径塩ビ樹	YW	200φ-100	658.15	980	200φ	化粧蓋	
④1	小口径塩ビ樹	90Y	200φ-100	658.15	1,020	200φ	化粧蓋	
④2	小口径塩ビ樹	YW	200φ-100	658.15	1,040	200φ	化粧蓋	
④3	小口径塩ビ樹	90L	200φ-100	658.15	1,100	200φ	塩ビ蓋	
④4	小口径塩ビ樹	90L	200φ-100	658.0	990	200φ	塩ビ蓋	
④5	小口径塩ビ樹	90L	200φ-100	658.0	1,030	200φ	塩ビ蓋	
④6	公 設 樹	DR	200φ-100	658.0	1,340	200φ	塩ビ蓋	

雨 水 樹 リ ス ト

記 号	種 類	仕 様	サイズ	地盤高	樹深さ (mm)	蓋仕様		備 考
						蓋口径		
Ⓐ	小口径塩ビ樹	ST	150φ-100	658.00	450	150φ	塩ビ蓋	
Ⓑ	小口径塩ビ樹	ST	150φ-100	658.00	450	150φ	塩ビ蓋	
Ⓒ	小口径塩ビ樹	90Y	150φ-100	658.15	800	150φ	塩ビ蓋	
Ⓓ	小口径塩ビ樹	90Y	150φ-100	658.15	1500	150φ	防護蓋	(T-8)

凡例)
1、 --- 延焼ラインを示す。


令和8年度 保育所管理事業
新保育園建設 機械設備工事

結核水衛生設備 配置図・樹リスト



SCALE
A1:1/150
A3:1/300
DATE
2026.09.14

長野県松本市野溝木工1-1-30 TEL (0263) 26-6765 FAX (0263) 28-6765
知事登録番号(松本)H第11081号 一級建築士大臣登録第225810号 小宮山吉登

株式会社倉橋建築計画事務所

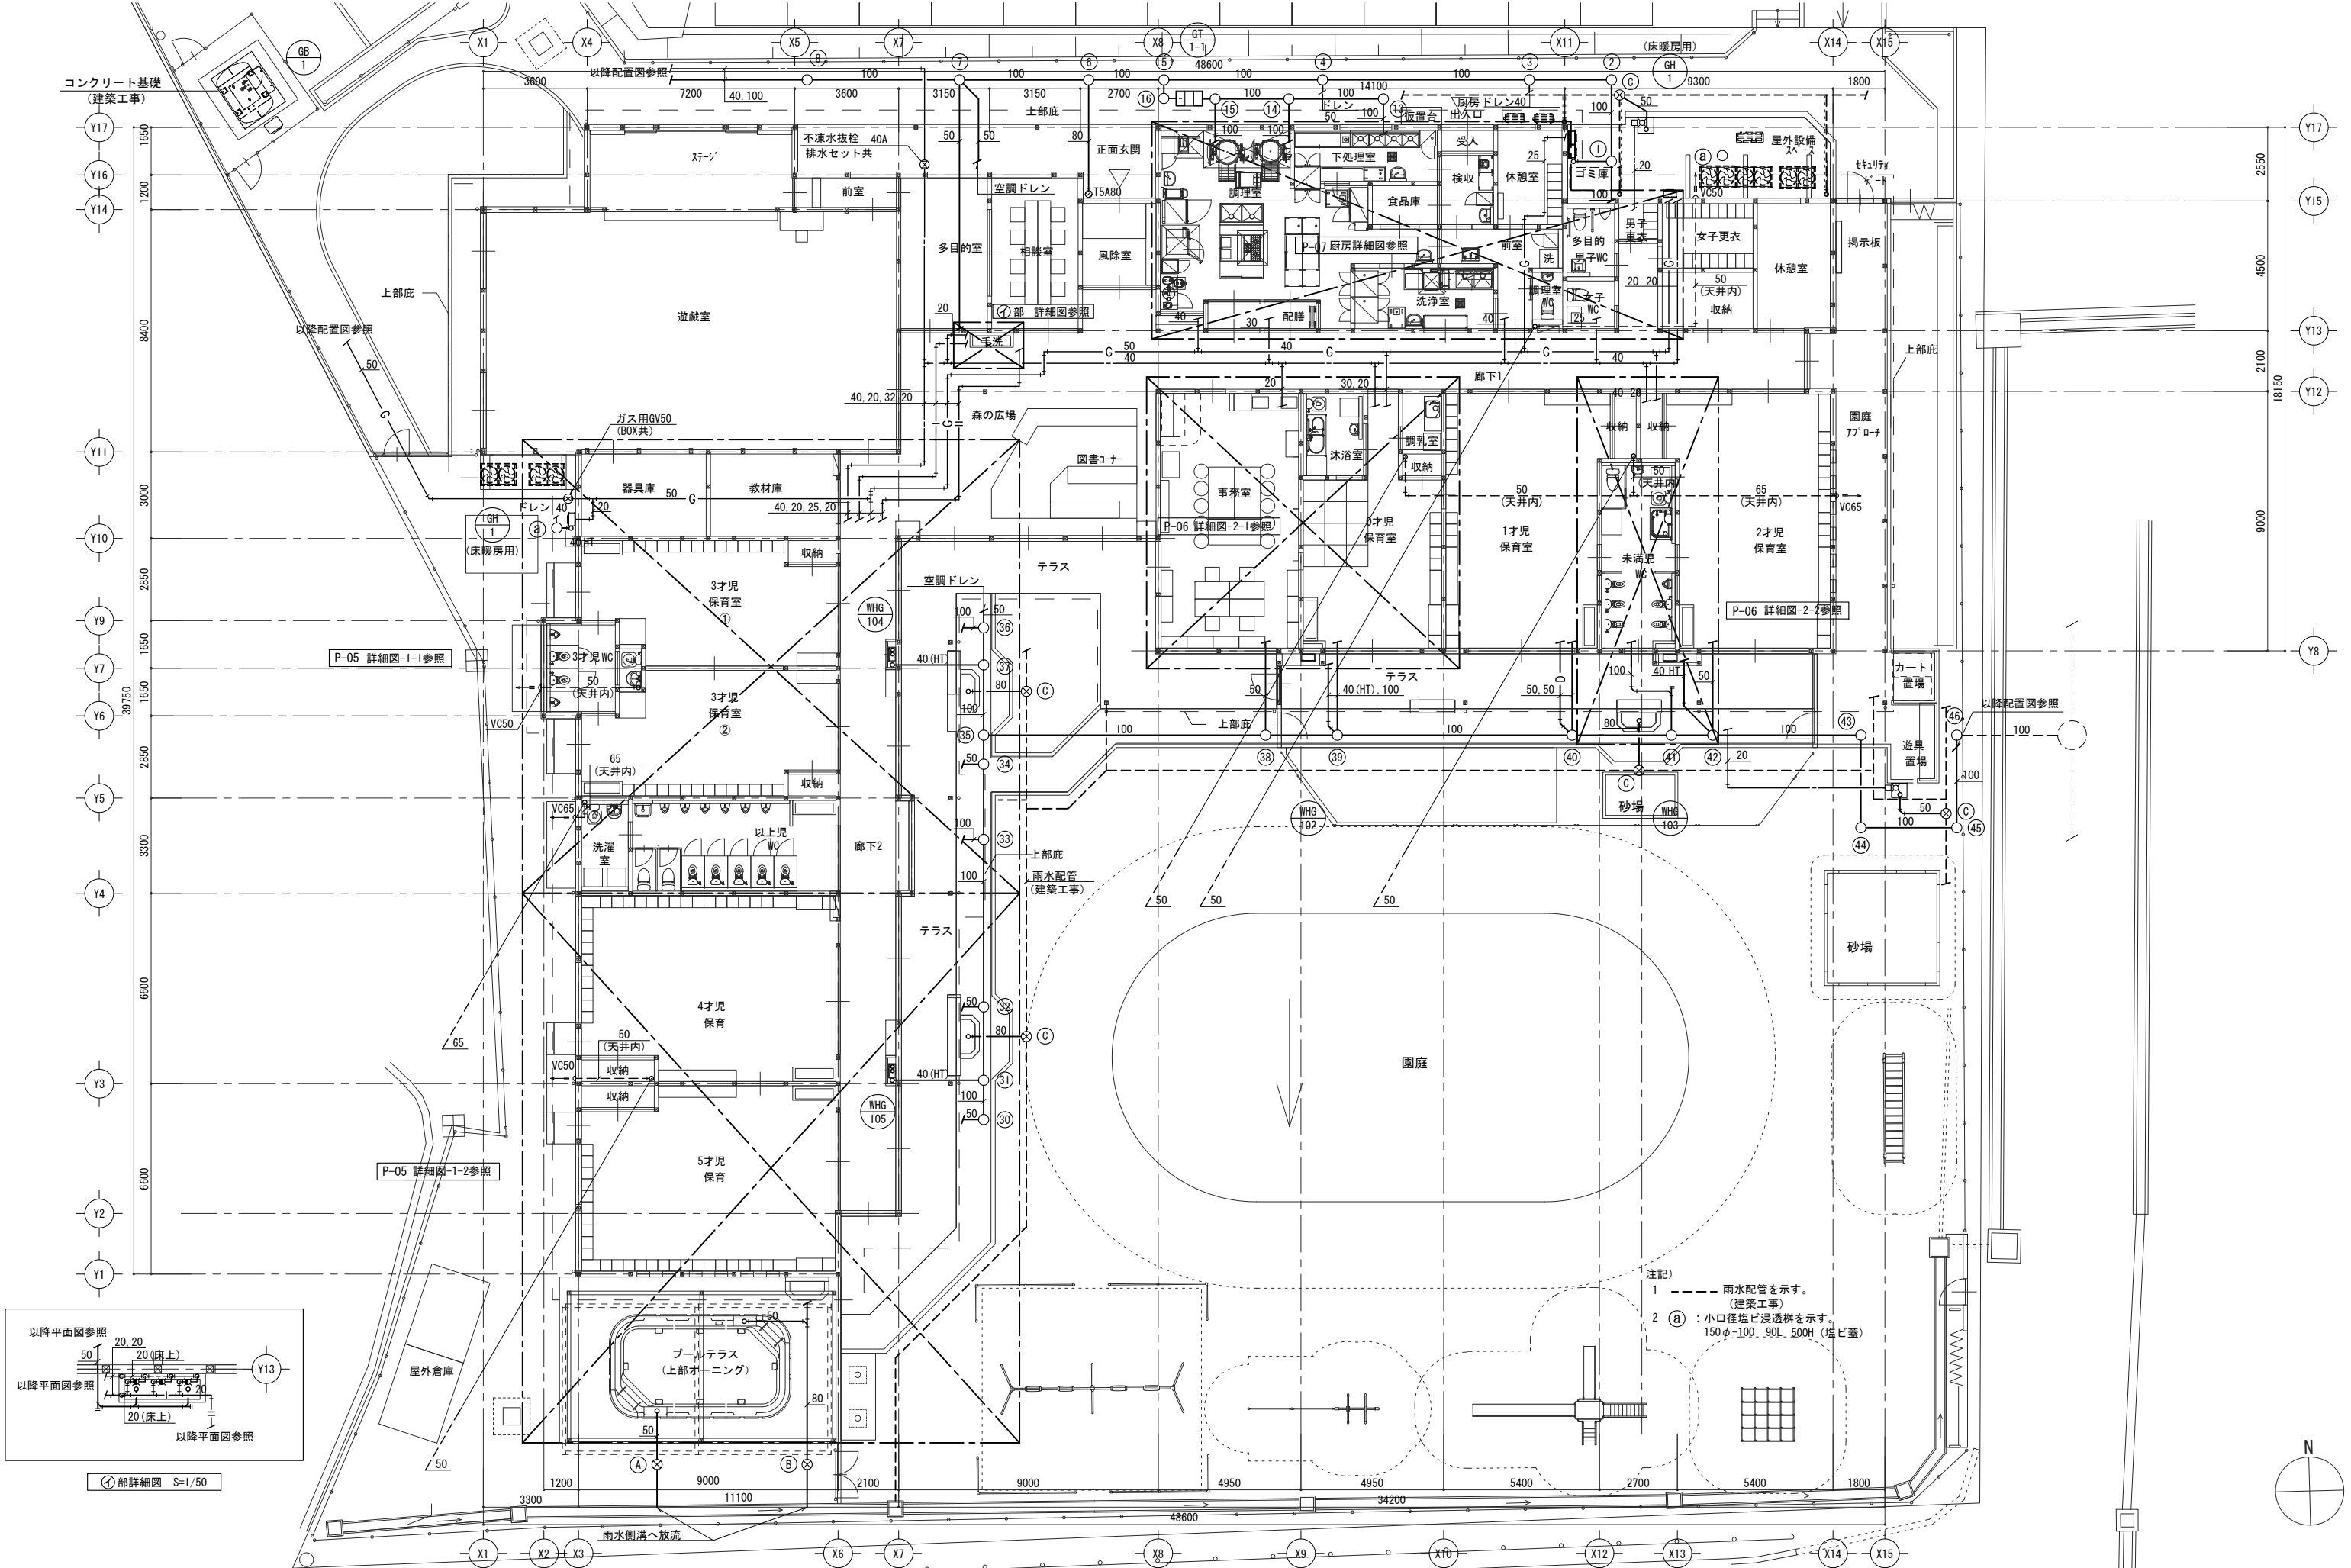

GH-1 床暖房熱源機			
名 称	サイズ	個 数	
GV (水) JIS10K	20	1	
GV (湯) JIS10K	20	1	
GC	20	1	
FJ (ガス)	20	1	
GV (水抜) JIS10K	20	2	
間接排水口 トラップ付40×65			1

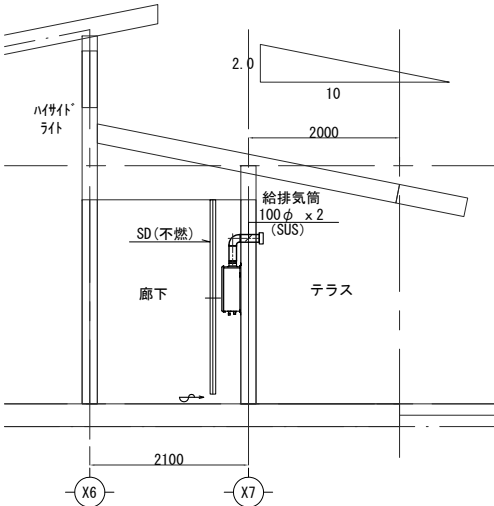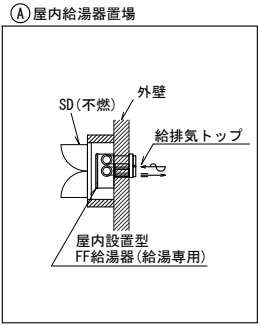


WHG-104 即出湯タイプ			
名 称	サイズ	個 数	
GV (水) JIS10K	20	1	
CV (水) JIS10K	20	1	
FJ (SUS) JIS10K	20	1	
GC	20	1	
FJ (ガス)	20	2	
GV (湯) JIS10K	20	2	
FJ (SUS) JIS10K	20	2	
GV (水抜) JIS10K	20	2	
減圧弁	20	1	
エア抜き弁 (機器付属)	20	1	
膨張タンク (機器付属)		1	
過圧逃し弁 (機器付属)	20	1	
間接排水口 トラップ付 40×65		1	


WHG-105 即出湯タイプ			
名 称	サイズ	個 数	
GV (水) JIS10K	20	1	
CV (水) JIS10K	20	1	
FJ (SUS) JIS10K	20	1	
GC	20	1	
FJ (ガス)	20	2	
GV (湯) JIS10K	20	2	
FJ (SUS) JIS10K	20	2	
GV (水抜) JIS10K	20	2	
減圧弁	20	1	
エア抜き弁 (機器付属)	20	1	
膨張タンク (機器付属)		1	
過圧逃し弁 (機器付属)	20	1	
間接排水口 トラップ付 40×65		1	

給湯器① 平面図 S=1/50

給湯器① 断面図 S=1/50

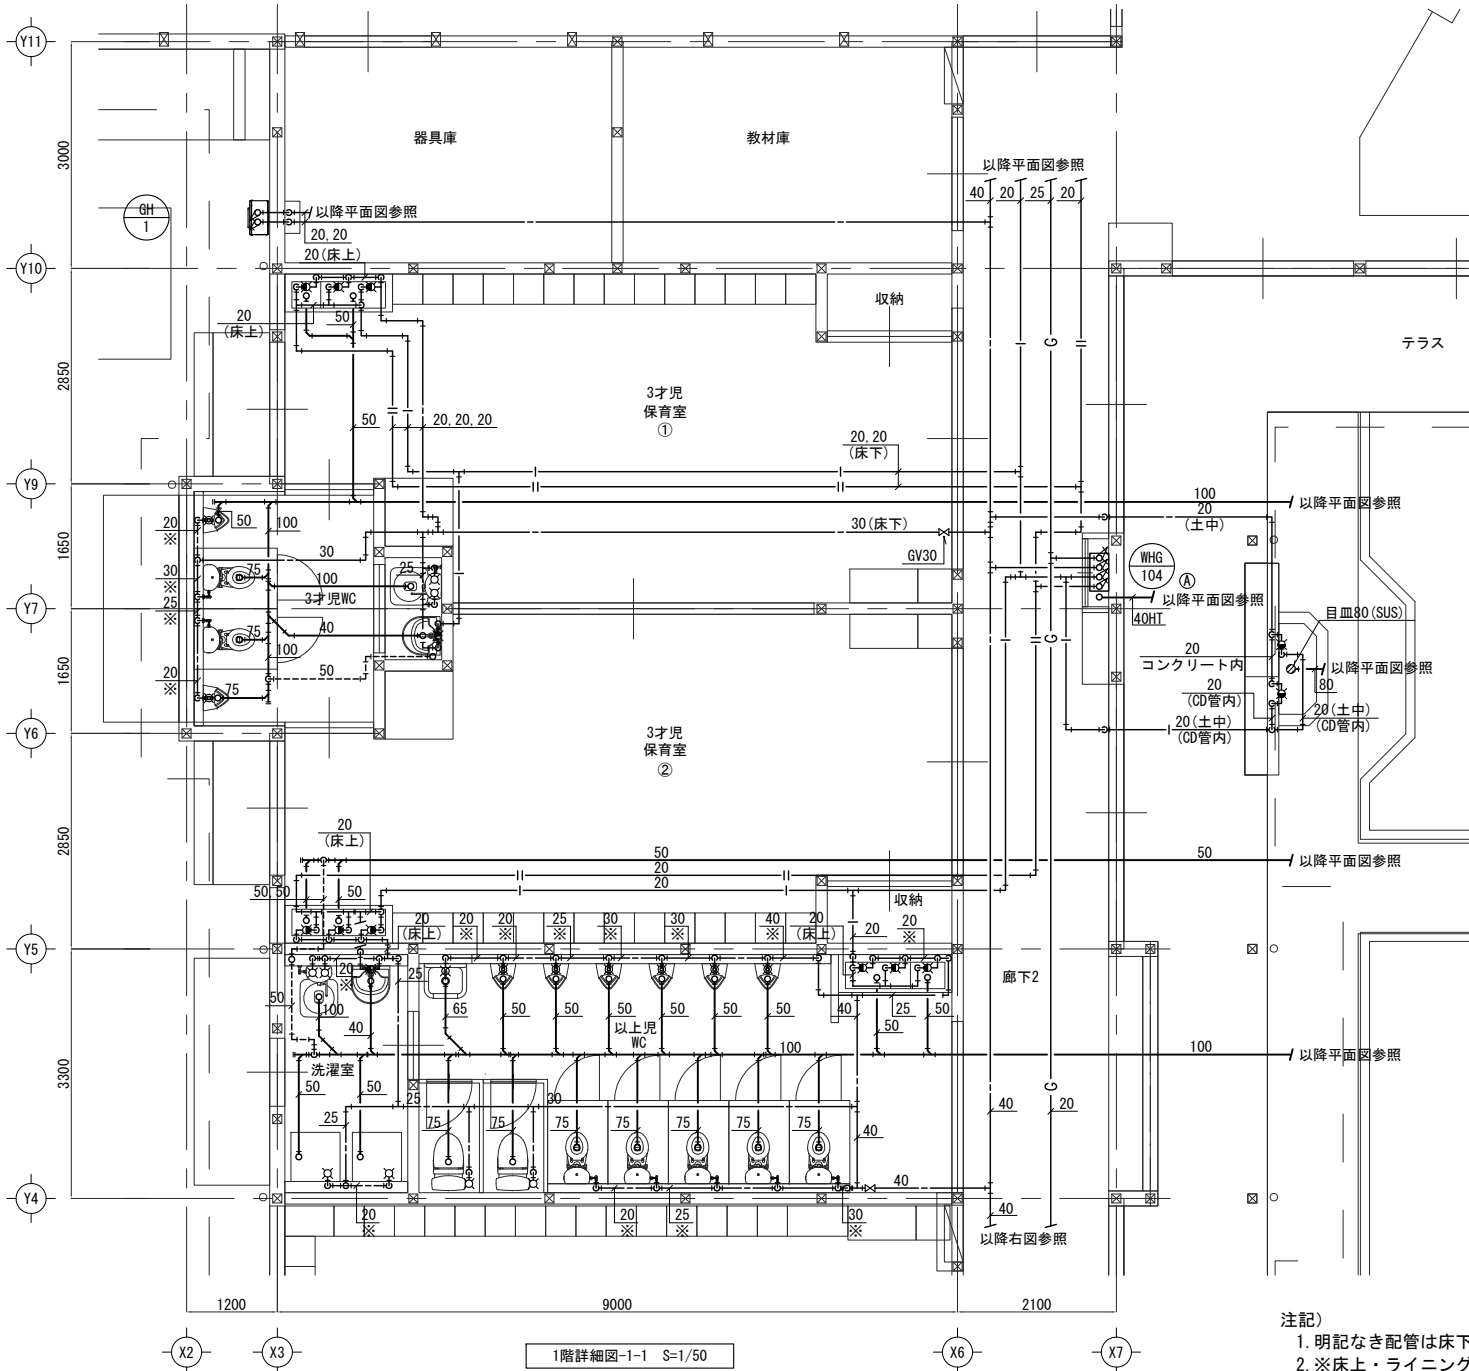

注記)
1. 明記なき配管は床下配管を示す。
2. ※床上・ライニング内配管を示す。

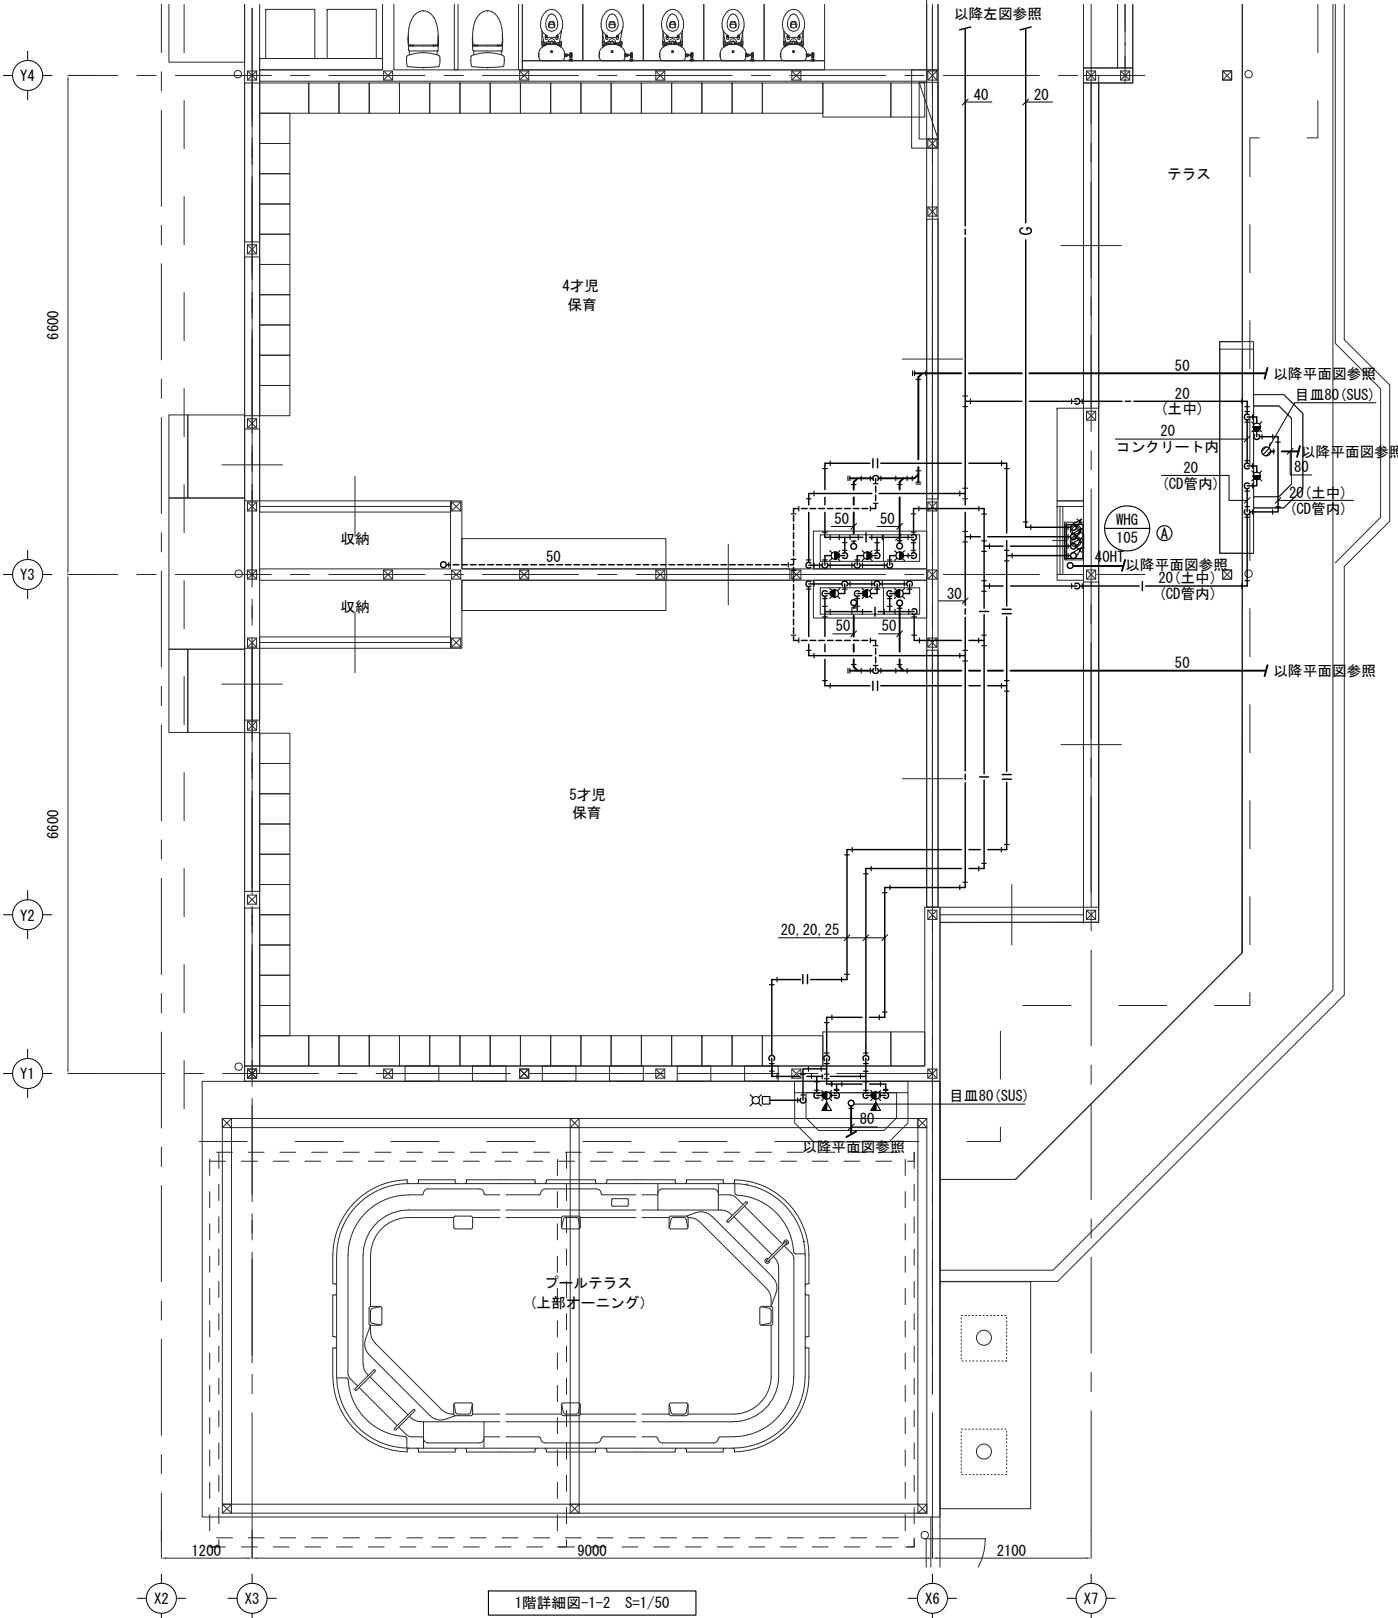

令和8年度 保育所管理事業
新保育園建設 機械設備工事

給排水衛生設備 詳細図(1)



SCALE
A1:1/100
A3:1/200
DATE
2026.09.14

株式会社倉橋建築計画事務所



長野県松本市野溝木工1-1-30
知事登録番号(松本)H第11081号 一級建築士大臣登録第225810号 小宮山吉登

TEL (0263) 26-6765 FAX (0263) 28-6765

WHG-102 即出湯タイプ			
名 称	サイズ	個 数	
GV (水) JIS10K	20	1	
CV (水) JIS10K	20	1	
FJ (SUS) JIS10K	20	1	
GC	20	1	
FJ (ガス)	20	2	
GV (湯) JIS10K	20	2	
FJ (SUS) JIS10K	20	2	
GV (水抜) JIS10K	20	2	
減圧弁	20	1	
エア抜き弁 (機器付属)	20	1	
膨張タンク (機器付属)		1	
過圧逃し弁 (機器付属)	20	1	
間接排水口 トラップ付	40×65	1	

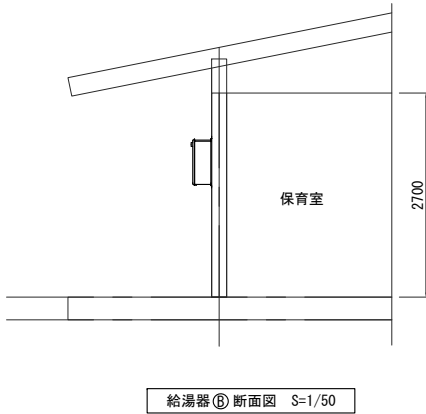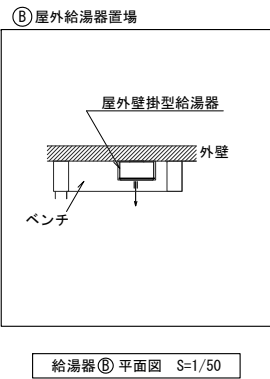


WHG-103 即出湯タイプ			
名 称	サイズ	個 数	
GV (水) JIS10K	20	1	
CV (水) JIS10K	20	1	
FJ (SUS) JIS10K	20	1	
GC	20	1	
FJ (ガス)	20	2	
GV (湯) JIS10K	20	2	
FJ (SUS) JIS10K	20	2	
GV (水抜) JIS10K	20	2	
減圧弁	20	1	
エア抜き弁 (機器付属)	20	1	
膨張タンク (機器付属)		1	
過圧逃し弁 (機器付属)	20	1	
間接排水口 トラップ付	40×65	1	

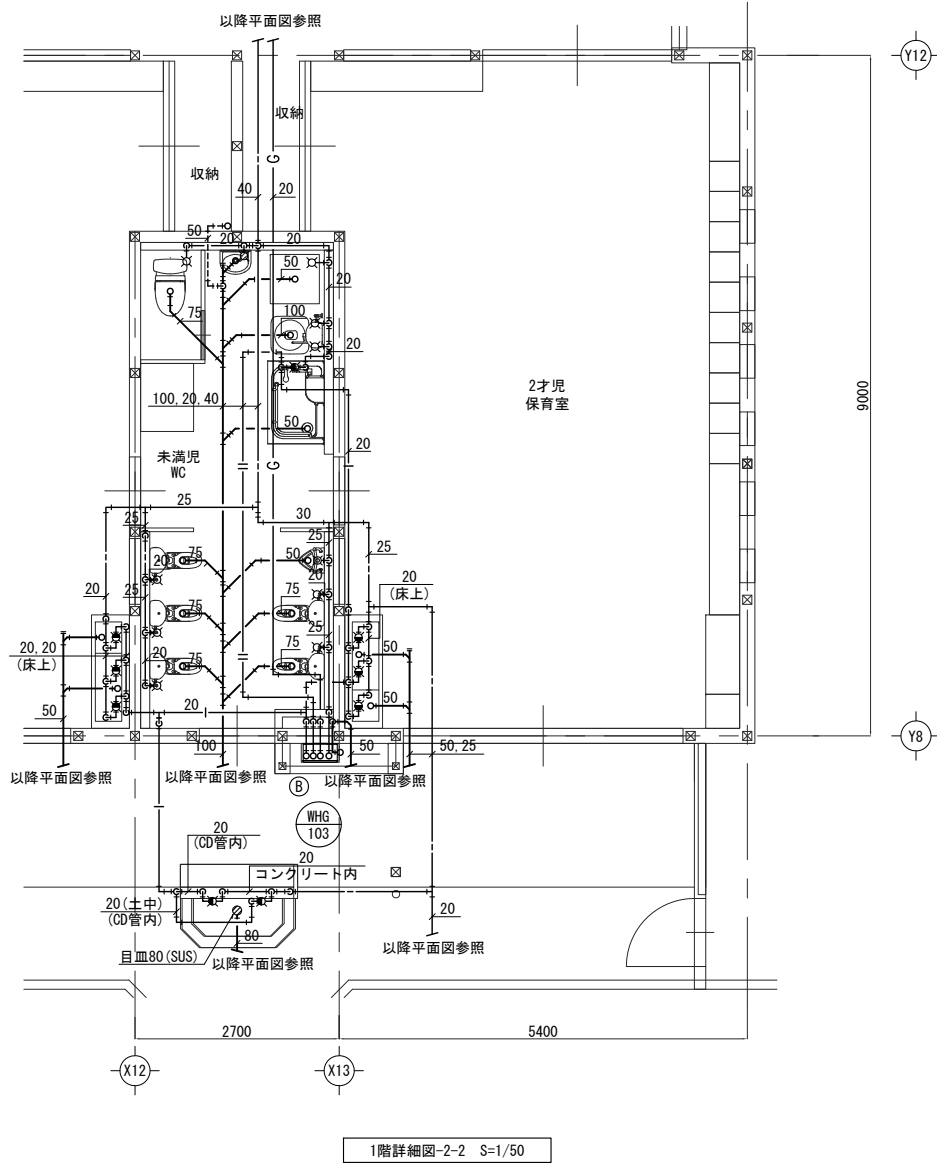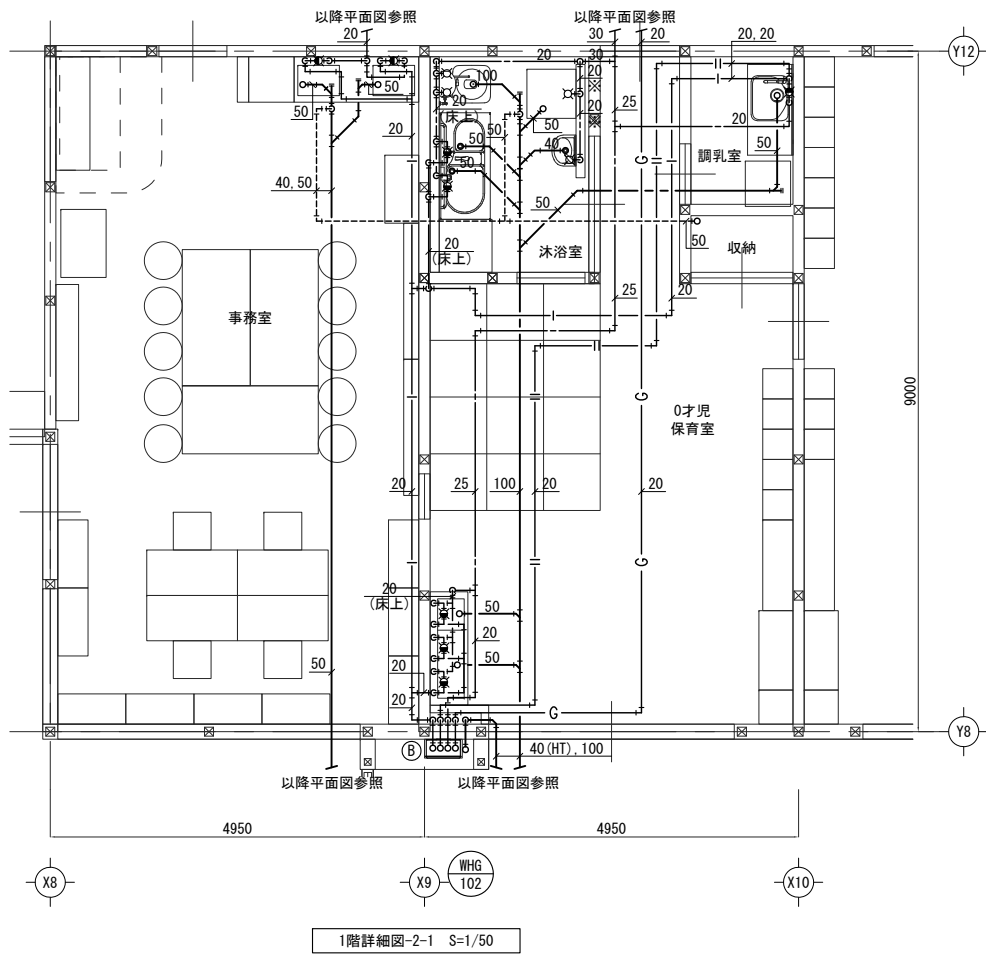



注記)
1. 明記なき配管は床下配管を示す。
2. ※床上・ライニング内配管を示す。

WHG-101		
名 称	サイズ	個 数
GV (水) JIS10K	20	2
FJ (SUS) JIS10K	20	2
GC	20	2
FJ (ガス)	20	2
GV (湯) JIS10K	20	2
FJ (SUS) JIS10K	20	2
GV (水抜) JIS10K	20	2
減圧弁	30	1
エア抜き弁 (機器付属)	20	1
膨張タンク (機器付属)		1
過圧逃し弁 (機器付属)	20	1
間接排水口 トラップ付	40×65	1


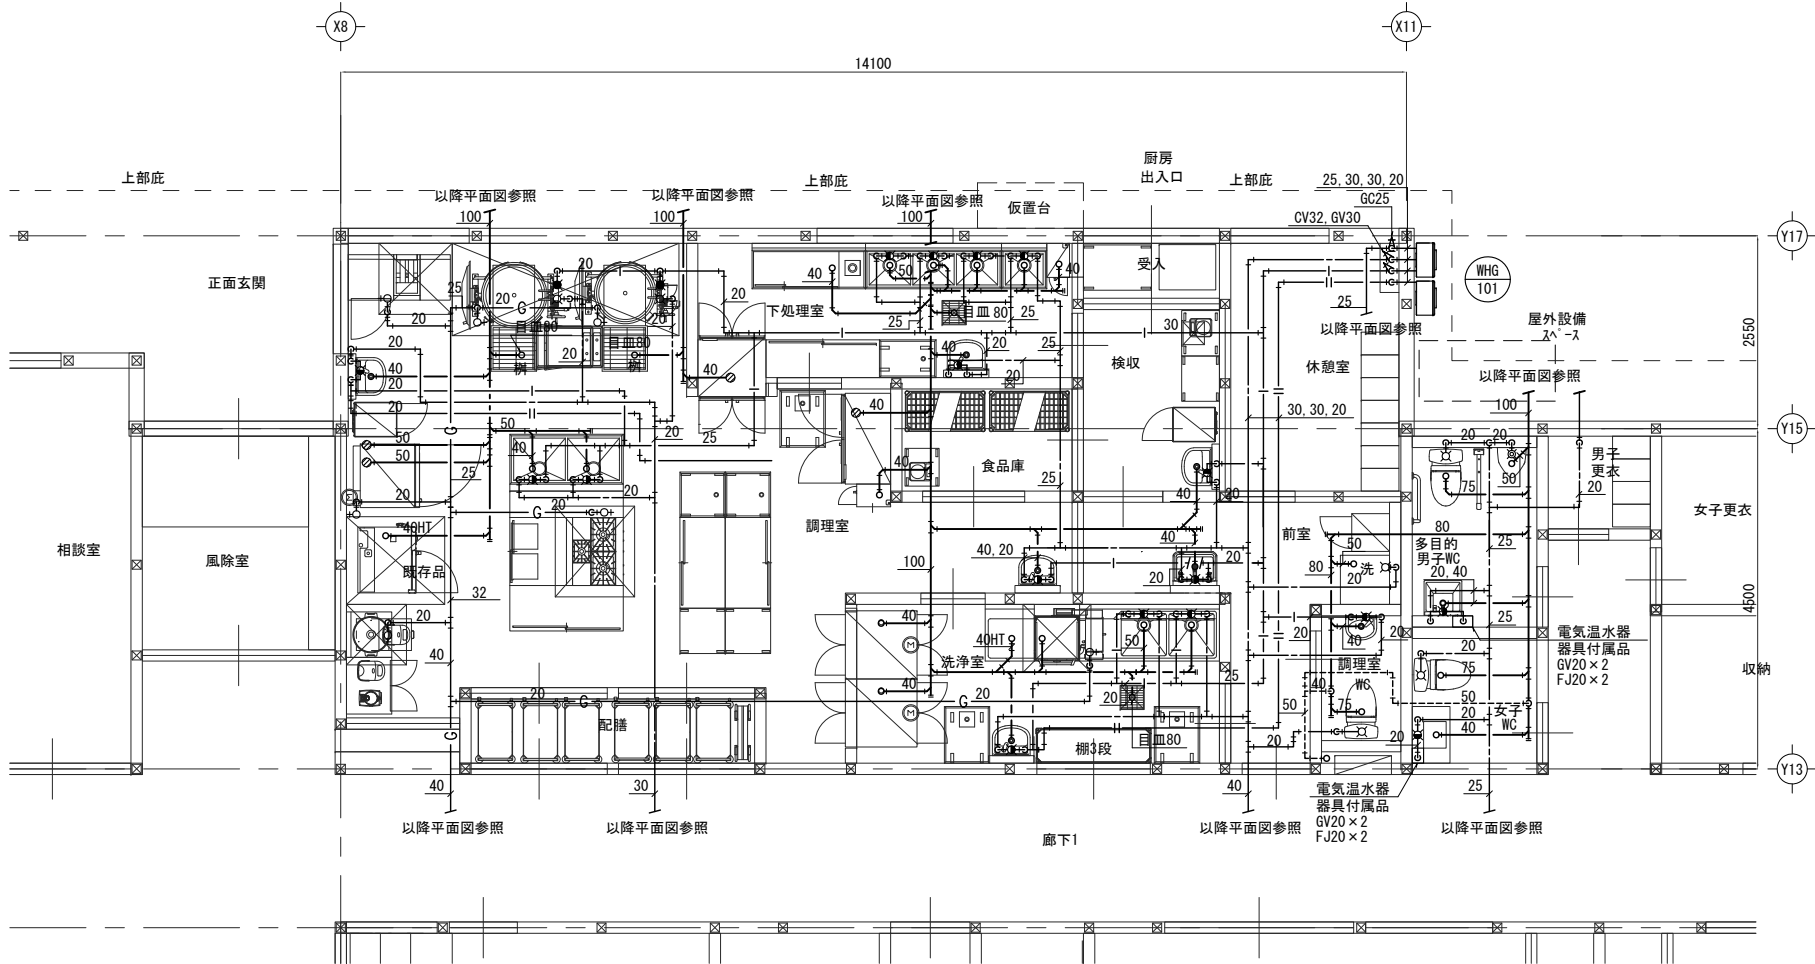


厨房詳細図 S=1/50

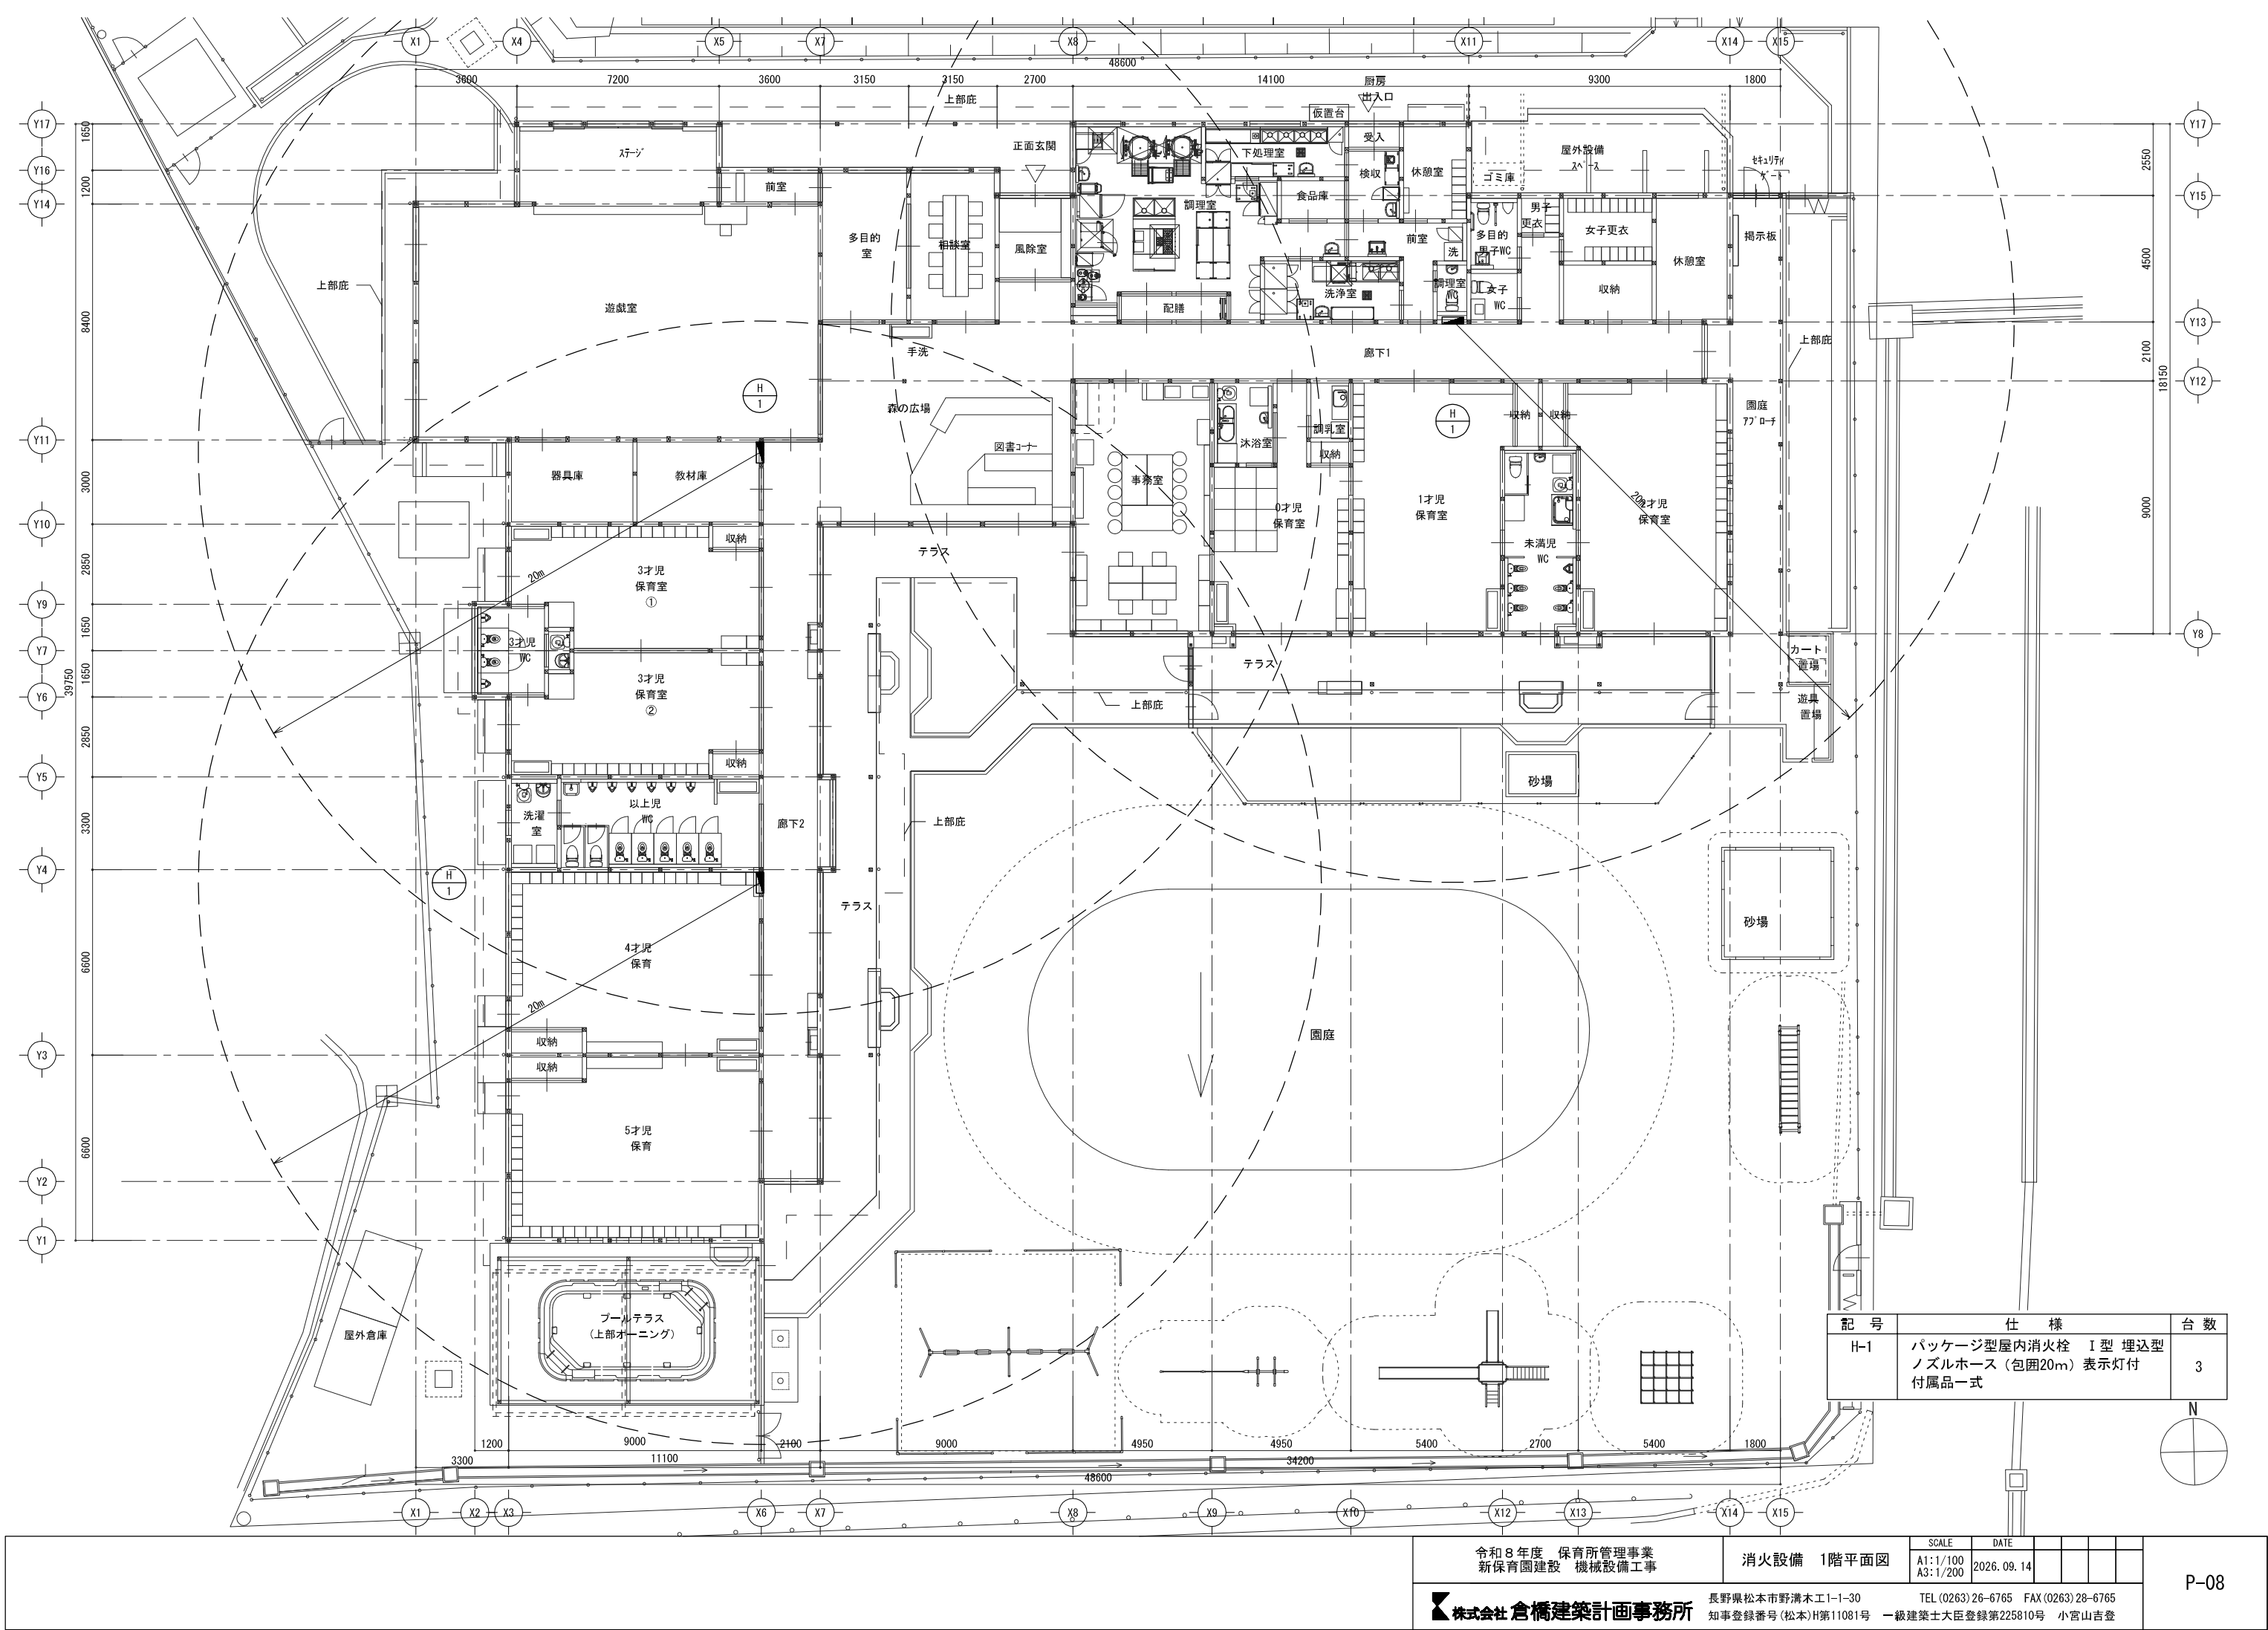



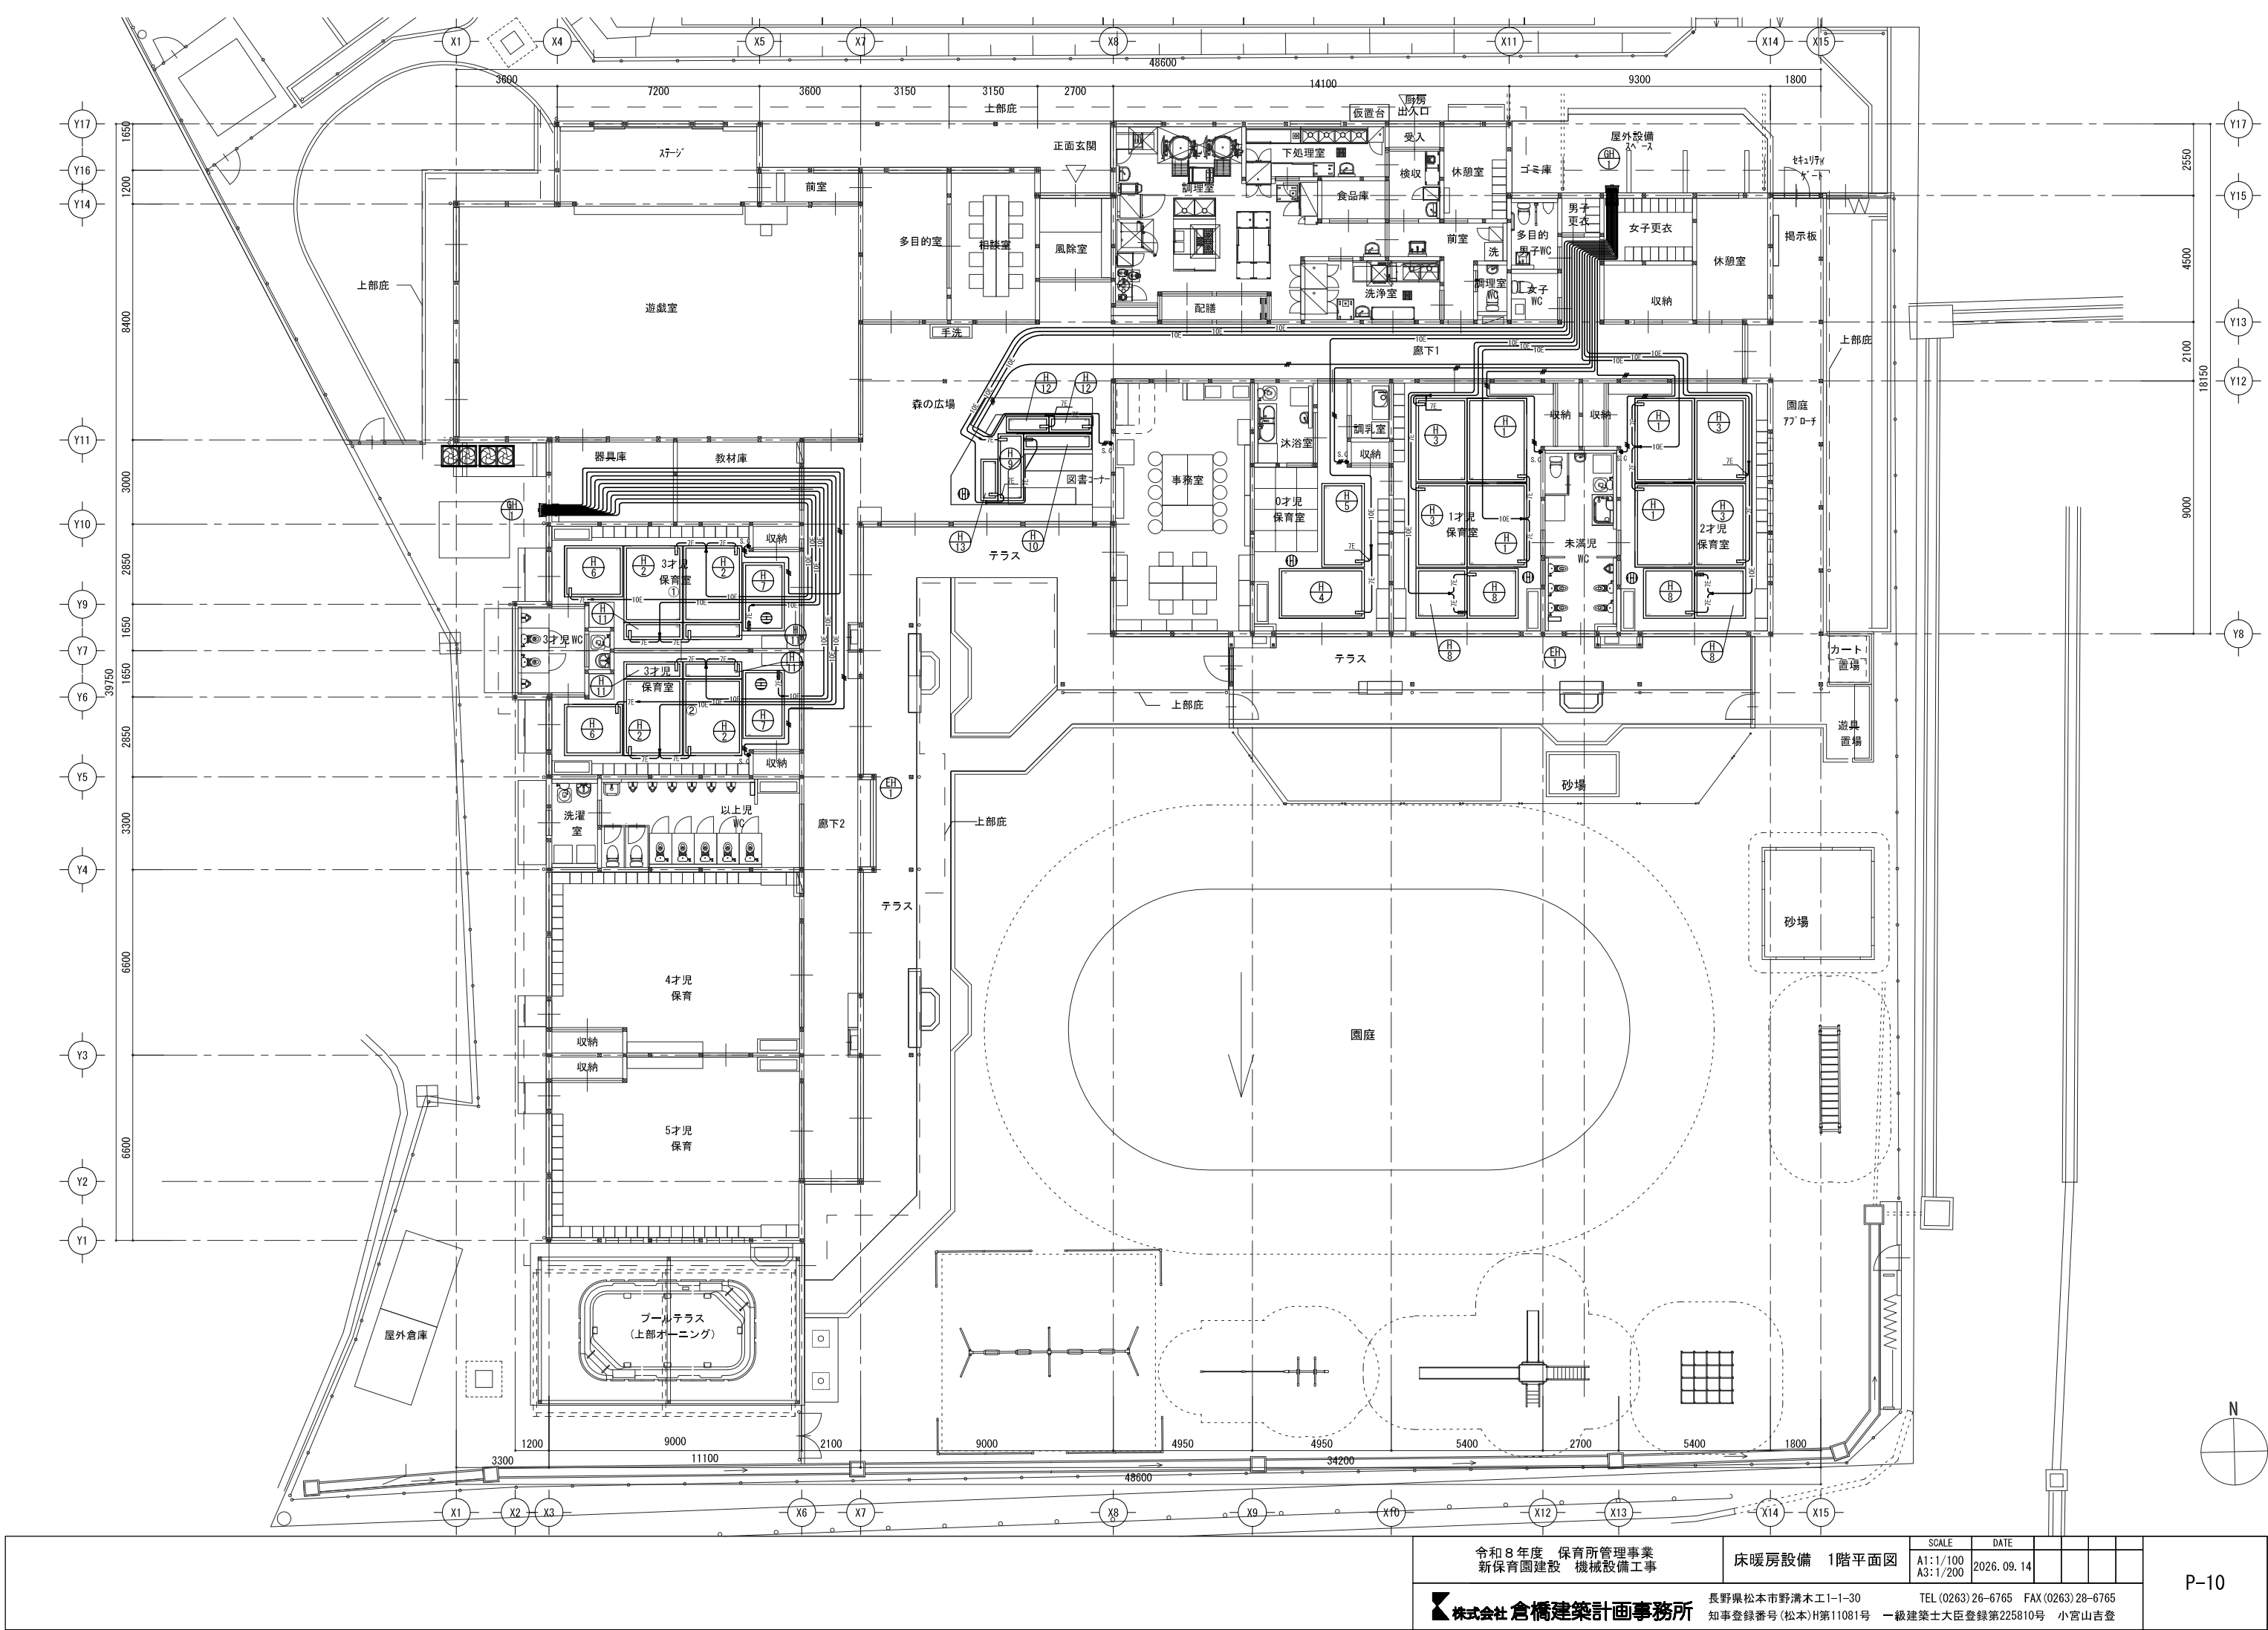


令和8年度 保育所管理事業 新保育園建設 機械設備工事		床暖房設備 1階平面図		SCALE A1: 1/100 A3: 1/200	DATE 2026. 09. 14				
株式会社倉橋建築計画事務所		長野県松本市野溝木工1-1-30 知事登録番号(松本)H第11081号		TEL (0263) 26-6765 FAX (0263) 28-6765 一級建築士大臣登録第225810号 小宮山吉登					

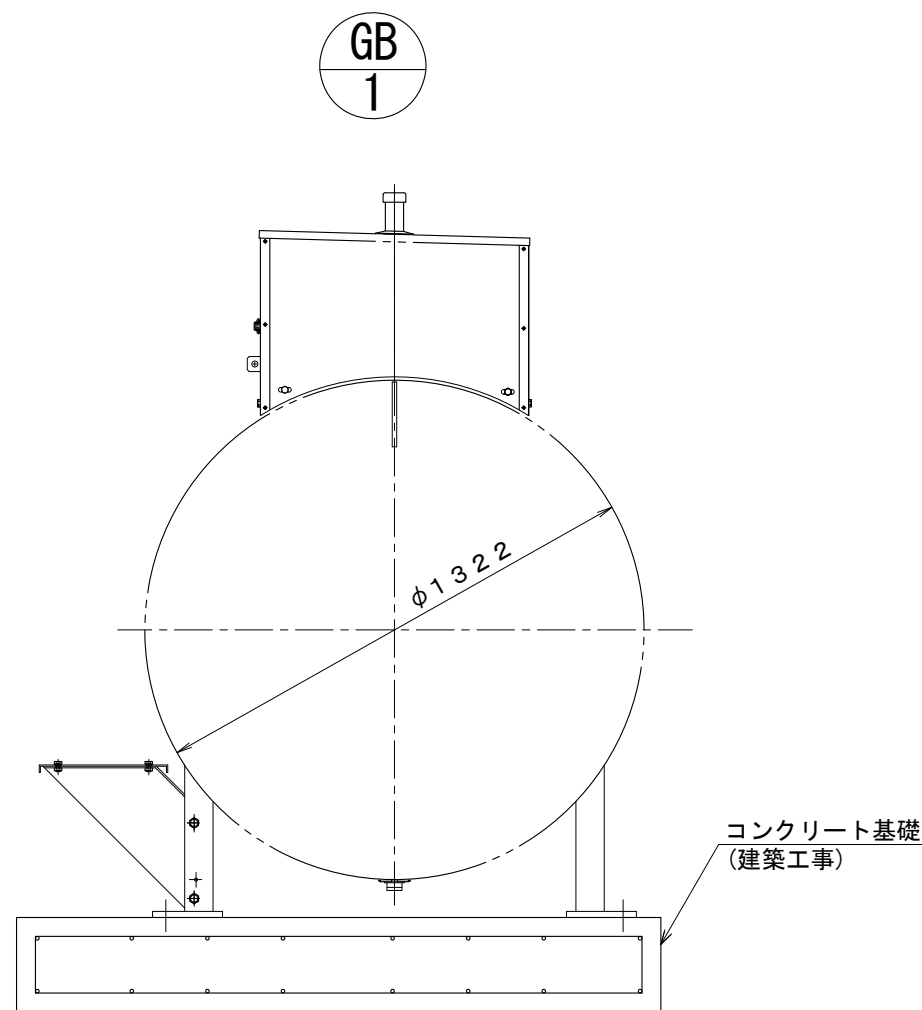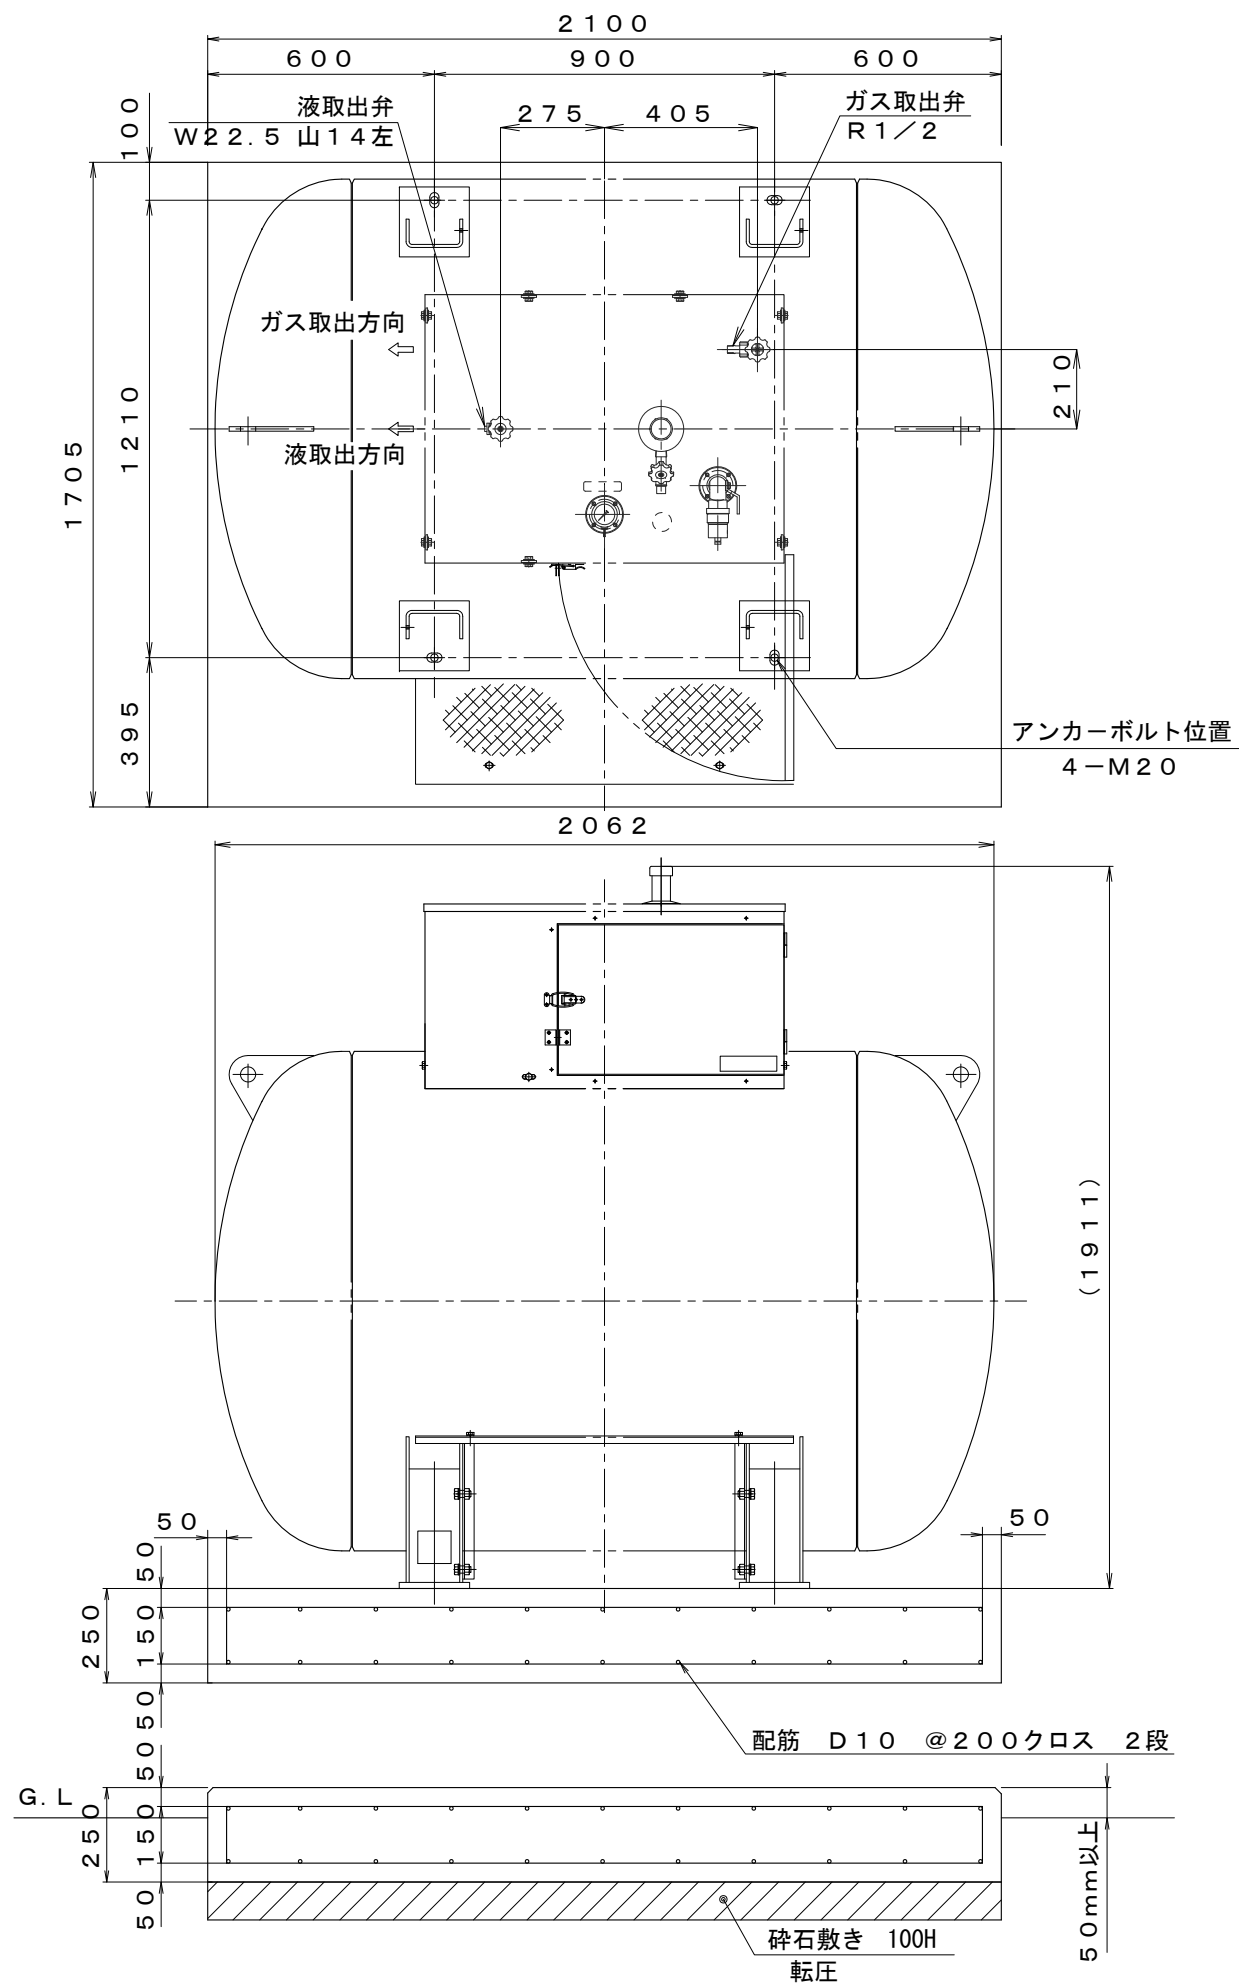

基礎：建築工事（参考図）

貯槽横型	貯蔵量	980 Kg
KT-980	（参考型番）	

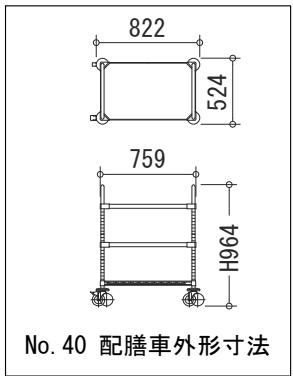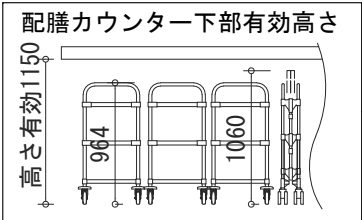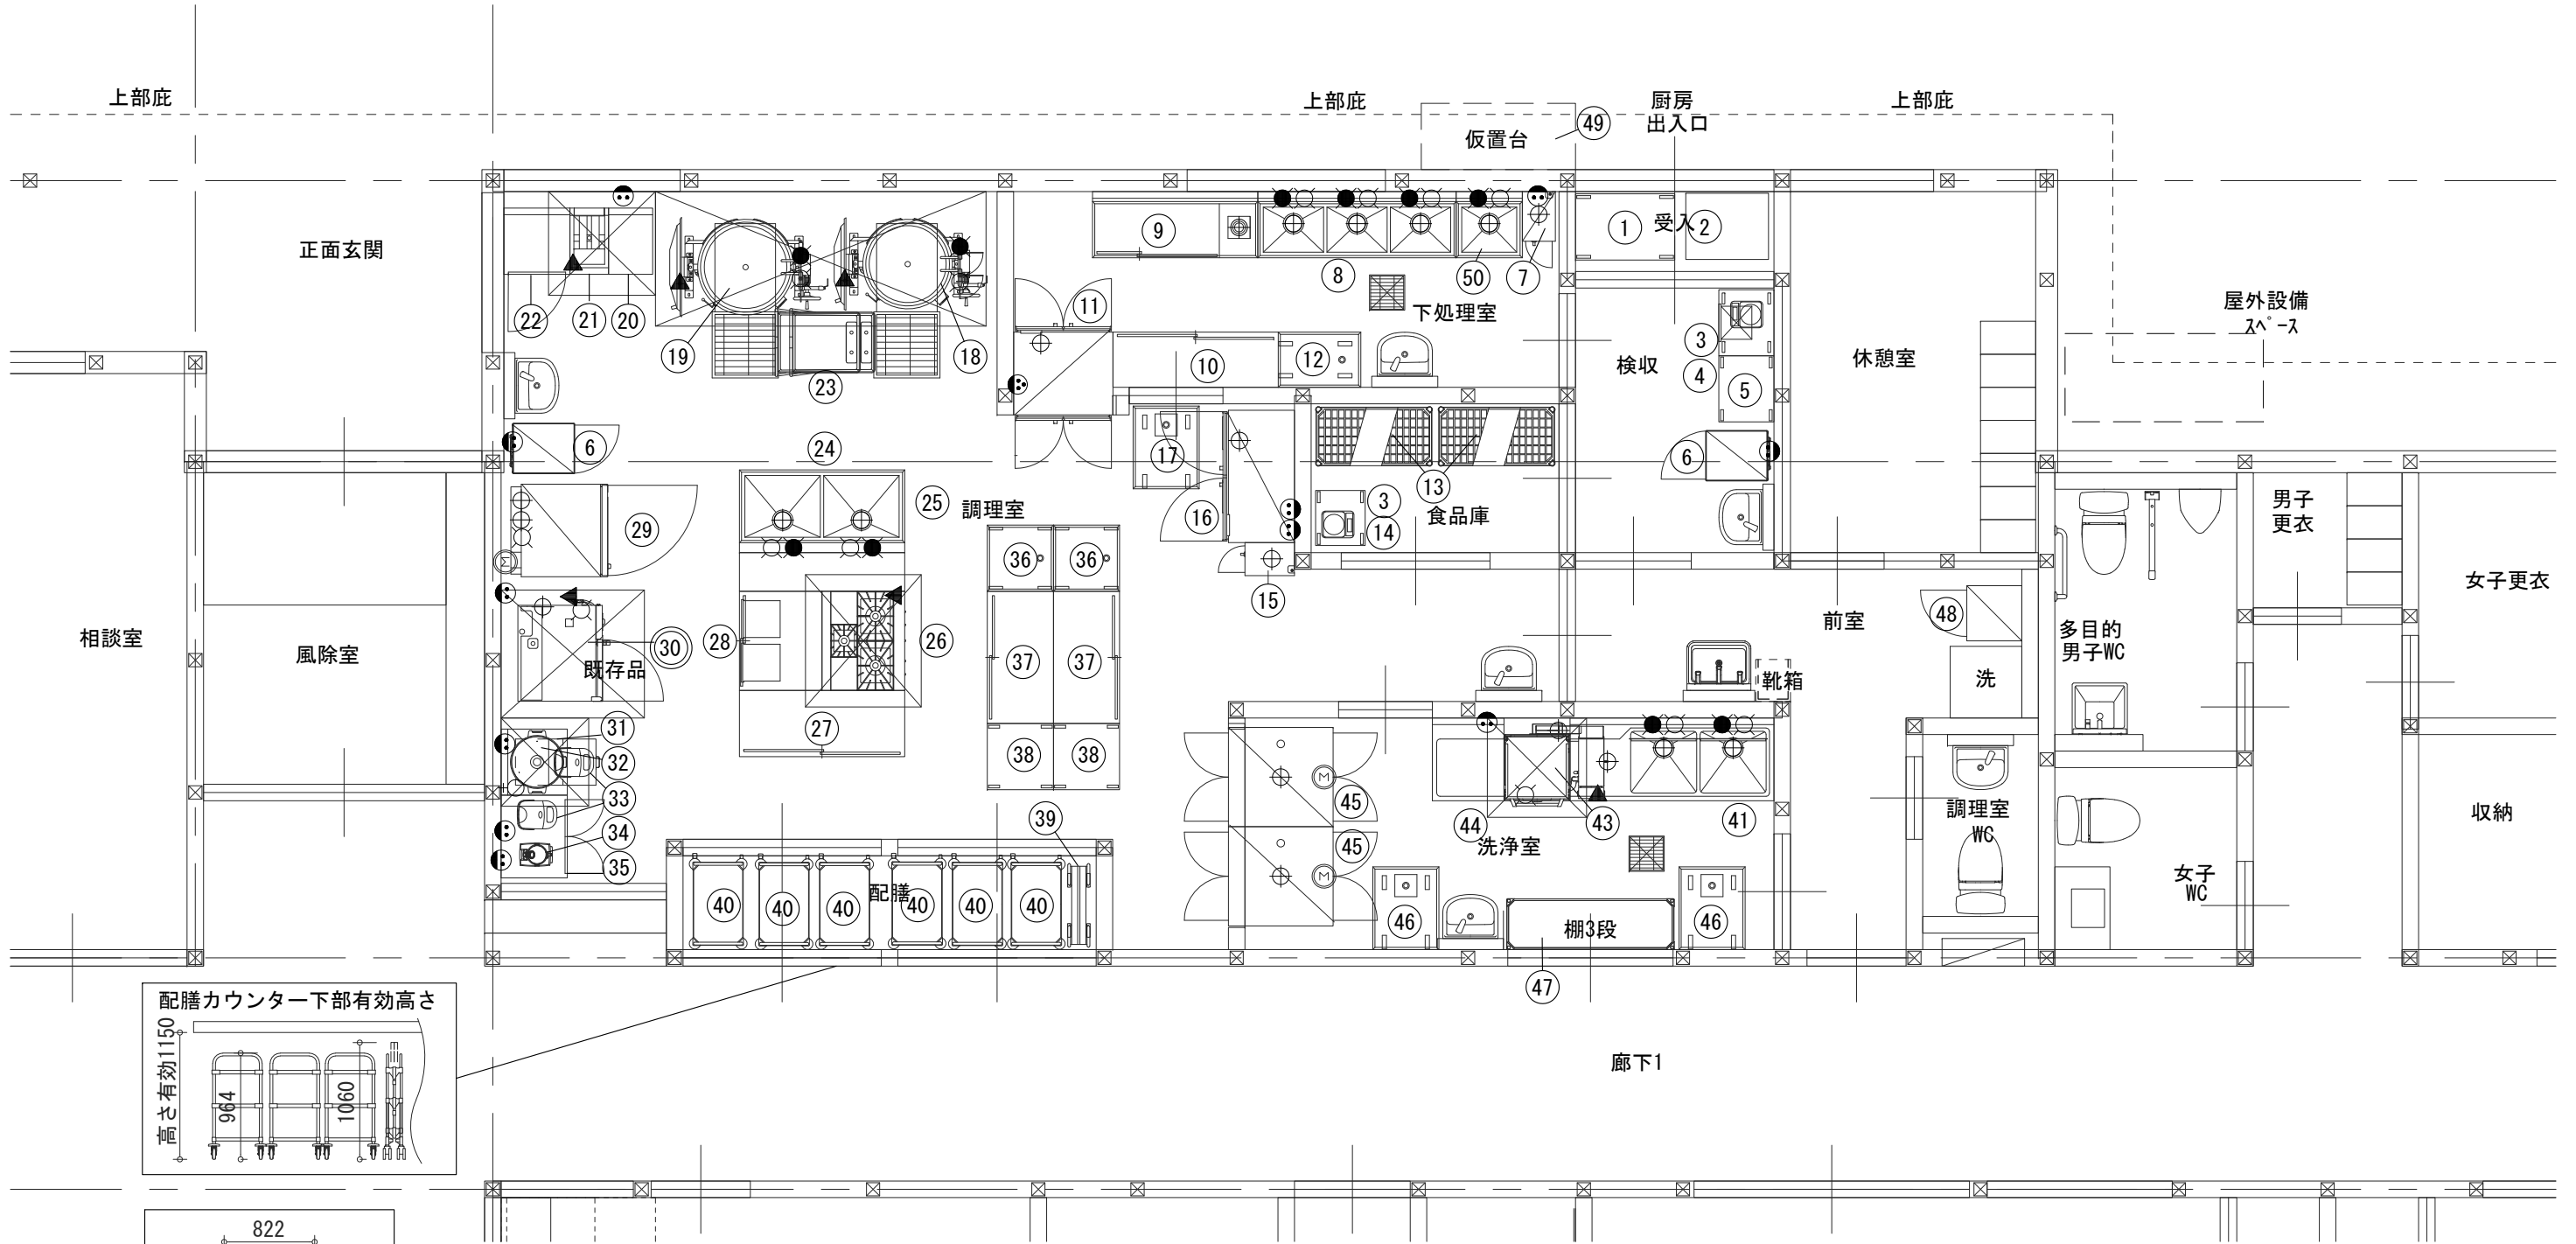

シンボル凡例 (標準)

給 水	給 湯	排 水	床排水	ガ ス	ガス(非燃性)	
1相100V	1相200V	3相200V	1相100V 直結	3相200V 直結	1相100V SW	3相200V SW

・・・機器番号二重丸は既存品

＜厨房工事区分＞

	厨房業者 工事	他工事
厨房機器 搬入・据付	○	—
厨房機器 配管工事 (機器までの接続を含む)	—	○
厨房機器 配線工事 (機器までの接続を含む)	—	○
配管・配線部材一式 (カラン・バルブ・手元開閉器、 リーラーコンセント、水栓柱等)	—	○

	排気フード (設備工事)
	手 洗 器 (設備工事)
● 側 溝 (建築工事)	お打合せ要
● グリストラップ (設備工事)	
● 給湯器 (設備工事)	お打合せ要

※厨房業者の工事範囲は機器の設置(レベル出し)までとし、給排水・電気・ガス・蒸気等の配管、配線工事は一次、二次とも厨房業者外とします。
※予備設備についてはお打合せください。
※厨房内の下地及び仕上材は不燃材料とします。

品番	名 称	規 格 仕 様	外 形 寸 法 (m/m)			数 量	給 排 水				ガ ス (L Pガス)		電 気 (kW)			蒸 気			フ イ ド	備 考
			間 口	奥 行	高 さ		給水 (A) ⌕	給湯 (A) ⦿	排水 (A) ⊕	ピ ッ ト	口径 (A) ▲ ♂	消 費 量 (kW)	単相100V ☺	単相200V ☼	三相200V ☹	給気 (A) ☐	排気 (A) ●	消費量 (kg /h)		
1	移 動 荷 受 台		900	600	600	1													2段仕様	
2	荷 受 台		750	600	1500	1													棚3段仕様	
3	デジタル式上皿はかり	UDS-600-WPK-15	242	292	126	2													秤量15kg	
4	引出付移動検収台		600	500	850	1														
5	移 動 台		600	500	600	1														
6	検食用冷凍ストッカー	VF-K120W	460	585	1110	2						0.137							有効内容積115L ケース7個付	
7	電気包丁まな板殺菌庫	SC-84SHD	300	450	1550	1			25			0.400							包丁8本、まな板4枚収納	
8	四 槽 シ ン ク		2400	600	850	1	15×3	15×3	40×3										ドライ仕様	
9	台 下 戸 棚		1500	600	850	1			40											
10	台 下 戸 棚		1500	550	850	1														
11	バススルー冷蔵庫	HR-90B3-ML-4G4G	900	850	1910	1			40					0.429					定格内容積812L	
12	移 動 台		750	550	850	1													ドライ仕様	
13	メトロマックスQ	MQ74PE-4/MQ2142G-4	1060	540	1886	2													4段	
14	移 動 台		500	450	850	1														
15	電気包丁まな板殺菌庫	SC-84SHD	300	450	1550	1			25			0.400							包丁8本、まな板4枚収納	
16	冷 凍 冷 蔵 庫	HRF-120BFT	1200	650	1910	1			40			0.639							定格内容積766L (冷蔵室383L 冷凍室383L)	
17	移 動 台		750	600	850	1													ドライ仕様	
18	ガ ス 煮 炊 釜	KIG2DX-15KH	1340	1040	1585	1	20	20	ピット	要	20	28.00							㊦ 満水量：80L 排水ドロ-仕様、立消安全装置・自動点火装置付、水栓付	
19	ガ ス 煮 炊 釜	KIG2DX-20KH	1390	1060	1645	1	20	20	ピット	要	20	33.00							㊦ 満水量：110L 排水ドロ-仕様、立消安全装置・自動点火装置付、水栓付	
20	作 業 台		400	600	850	1														
21	ガ ス フ ラ イ ヤ ー	CF3-GD13L (特)	350	600	850	1					15	6.60	0.015						㊦ 油量12L H=850	
22	台 下 戸 棚		600	600	850	1														
23	スタッキングカート	STK-800	775	620	800	2														
24	二 槽 シ ン ク		1500	750	850	1	15×2	15×2	40×2										ドライ仕様	
25	作 業 台		1500	350	850	1														
26	ガ ス テ ー ブ ル	XY-975T (特)	900	750	850	1					20	40.20							㊦ H=850	
27	台 下 戸 棚		1500	600	850	1														
28	引出付台下戸棚		900	750	850	1														
29	プラスチック&ショックフリーザー	HBC-6B3-AW- (R)-2	840	880	1621	1	15		50×2					2.217					ホテルパン1/1 (深さ65mm) 6段 自動洗浄付	
30	スチームコンベクションオーブン	CSX-1G61-T	870	770	1411	1	15		40(耐熱鉄管)		15	14.00	0.660						㊦ ホテルパン1/1 6段 架台付 ※既存品	
31	炊 飯 台		600	600	850	1														
32	ガ ス 炊 飯 器	RR-550CF	569	485	447	1					φ9.5ゴム	10.30							○ 内釜フッ素付 炊飯能力：4～10L (5升炊)	
33	I H 炊 飯 ジャ ー	NW-VK10	275	375	205	2							1.105						1.0L (5.5合) 炊き (家庭用)	
34	フードプロセッサー	DLC-N7JPS	212	298	337	1							0.360							
35	台 下 戸 棚		750	600	850	1														
36	移 動 台		600	600	850	2													ドライ仕様	
37	台 下 戸 棚		1200	600	850	2														
38	移 動 台		600	600	850	2														
39	折りたたみ式ワゴン	KEAM-3	763	505	958	1													棚板3段 折りたたみ後：W763×D200×H1060	
40	U T I カ ー ト 2 型	NUTT1-2S (改)	759	461	964	6													3段 ソリッド棚仕様	
41	ソイルドテーブル		1850	750	850	1	15×2	15×2	40×2											
42	欠 番					1														
43	食 器 洗 浄 機	A500-GHA26N	907	695	1509	1	15		40×2		15	30.40	1.100						○ ブースター右 正面把手 給水条件：市水 扉窓付き	
44	ク リ ー ン テ ー ブ ル		(650)	750	850	1														
45	消 毒 保 管 機	MCW-20-s	900	950	1900	2			40					6.400					電気式 両面	
46	移 動 台		750	600	850	2													ドライ仕様	
47	ソリッドエレクターシェルフ	P1590-4/MSS1520-4	1519	461	1587	1													下膳用、棚可変式	
48	掃 除 用 具 ロ ッ カ ー		500	500	1800	1														
49	仮 置 棚		(1350)	(600)	(1800)	1													※寸法は参考	
50	一 槽 シ ン ク		600	600	850	1	20	20	50										ドライ仕様	
	設 備 容 量 合											162.50	6.058		15.446					

注) 設備容量の数値は各1台当たりを示す。 注) 付属品として記載のない備品類・収納物は含まない。

令和8年度 保育所管理事業 新保育園建設 機械設備工事	厨房機器一覧表 参考図	SCALE	DATE					P-13
		A1:1/N.S A3:1/N.S	2026.09.14					
	株式会社 倉橋建築計画事務所 長野県松本市野溝木工1-1-30 知事登録番号(松本)H第11081号 TEL (0263) 26-6765 FAX (0263) 28-6765 一級建築士大臣登録第225810号 小宮山吉登							