

表層工展開図　S=1/100


A工区

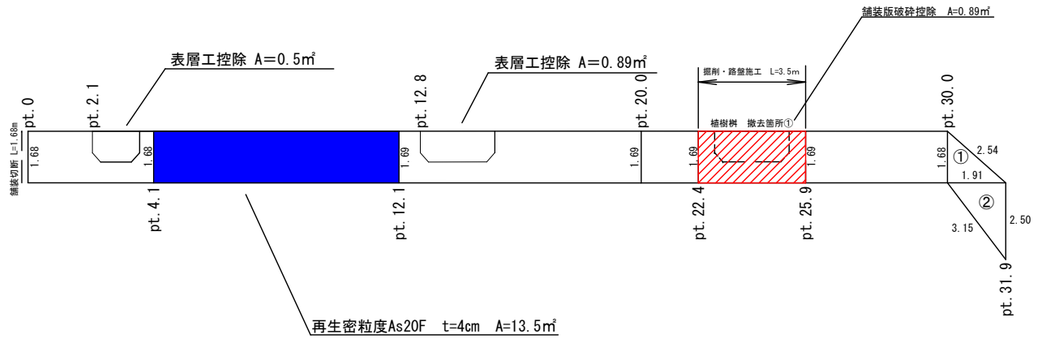


B工区

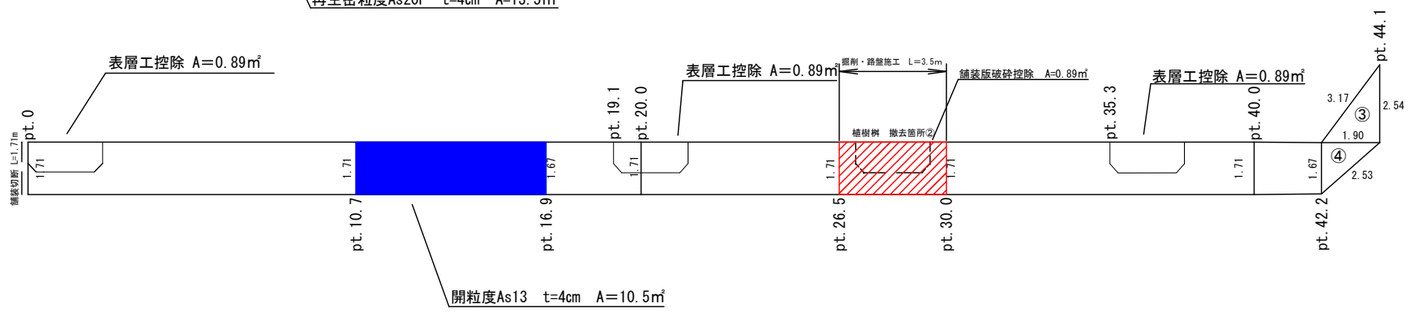

C工区

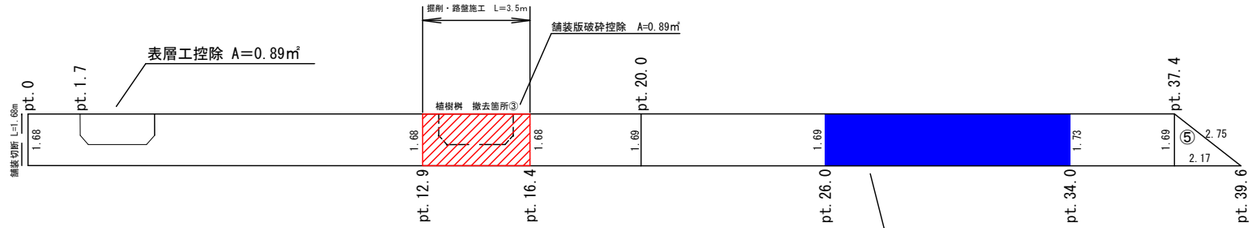

D工区

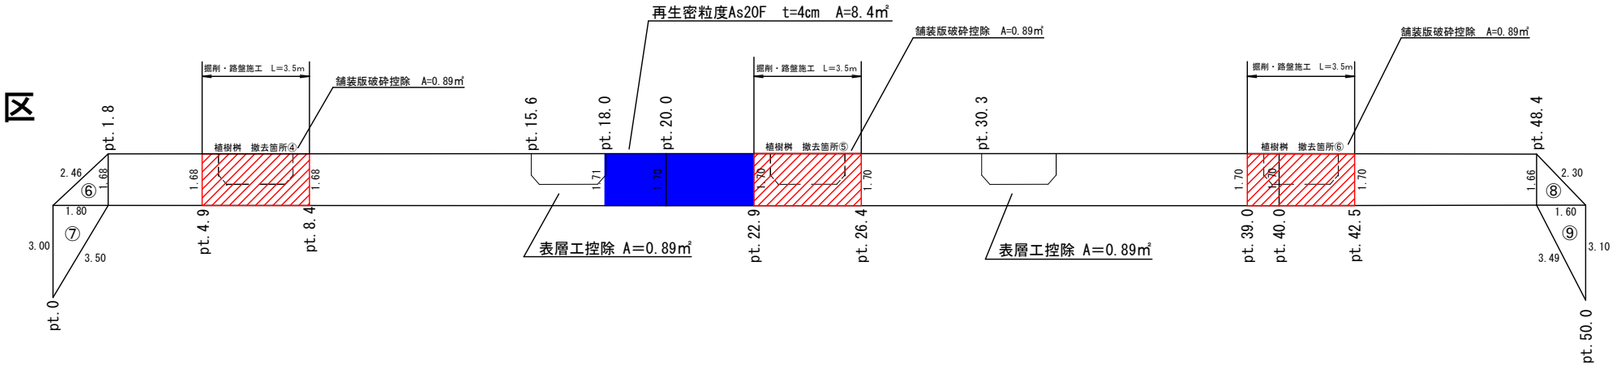

令和８年度　市単交通安全施設整備事業　歩道整備工事			
番号	2/2	展開図	縮尺　図　示
市道　上穂北割線			
駒ケ根市　上穂北			
市長	課長	照査	設計
駒ヶ根市建設課			
設計会社		管理技術者	
		照査技術者	
測量会社		主任技術者	
調査会社		主任技術者	