

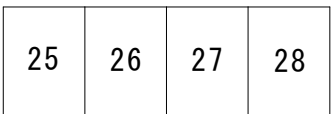
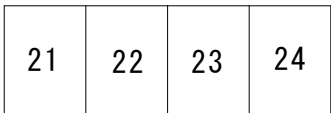
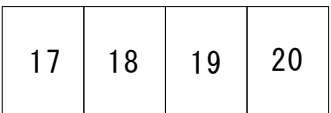
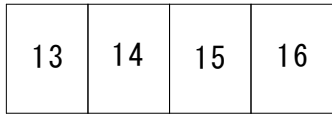
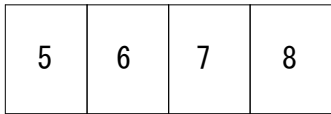


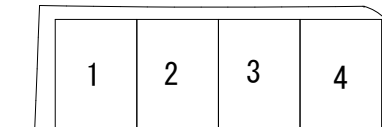


位置図

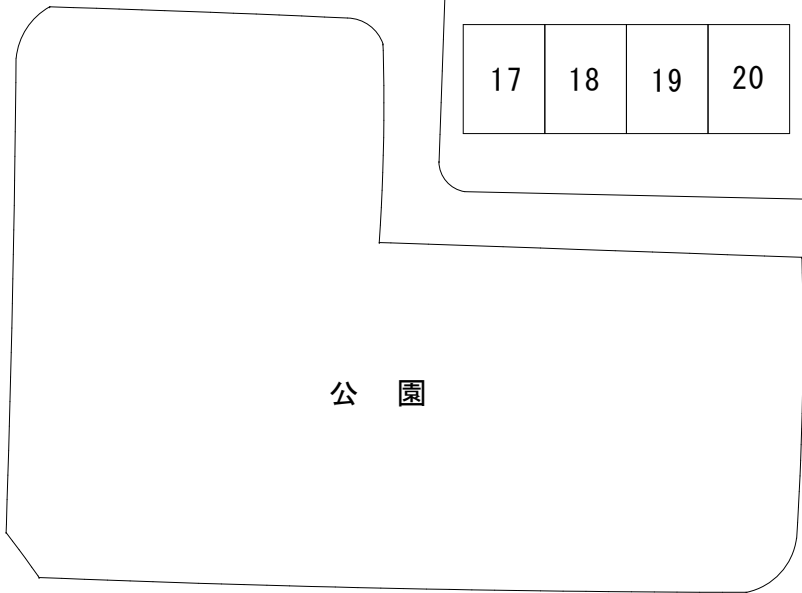


集会所



【工事区分2】

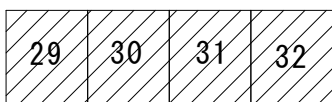






Aタイプ

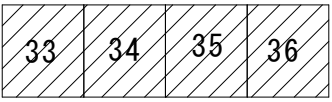

Aタイプ

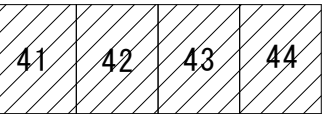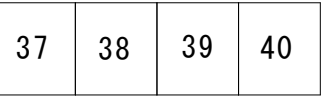

Aタイプ

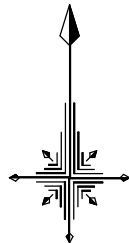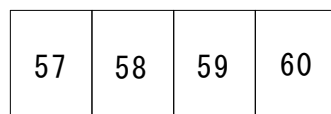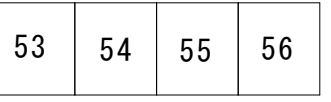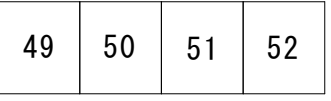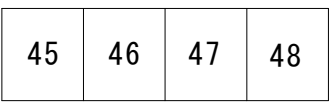



配置図


S=1/500





工事箇所

----- -----	<div><div></div><div>COM建築設計事務所</div><div>管理 建築士 清水 久雄 1級建築士 登録195172号 長野県駒ヶ根市南田6番30号 TEL (0265)-82-5456・FAX (0265)-83-2383 E-mail : com-k@hb.tpl.jp</div></div>	<div><div></div><div>駒ヶ根市役所</div></div>	<div>承認</div> <div><div></div><div></div><div></div></div>	<div>件名 令和7年度</div> <div>社会資本整備総合交付金事業 向ヶ丘団地サッシ断熱工事</div>	<div>図面名称</div> <div>工事区分図・位置図</div> <div>【工事区分2】</div>	<div>縮尺</div> <div>1/500</div>	<div>日付</div> <div>R7・4・</div> <div>・</div>	<div>図面番号</div> <div>A-01</div>
----------------	---	--	--	---	---	--------------------------------	---	---------------------------------

Aタイプ

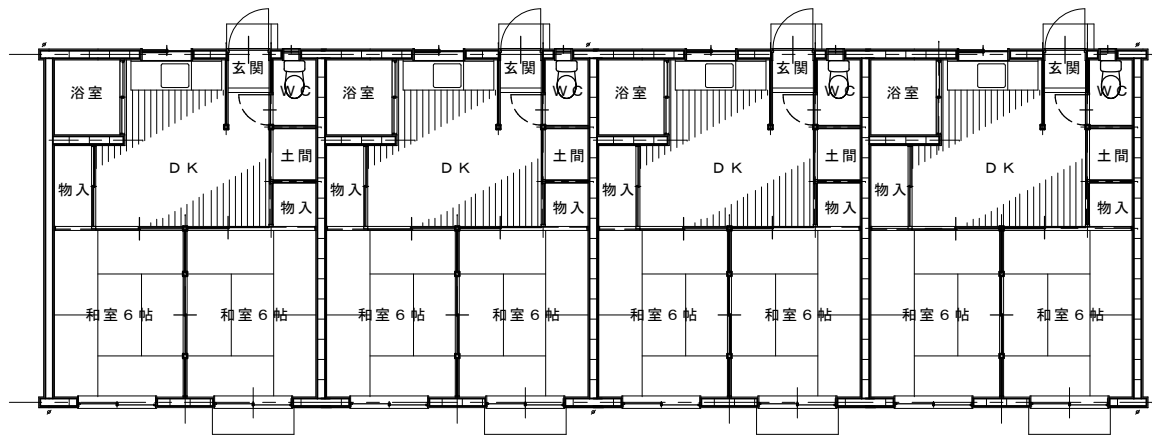


建具キプラン S=1/150

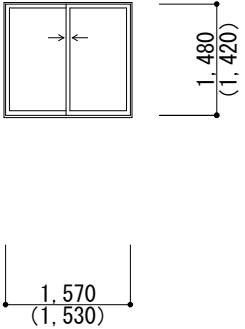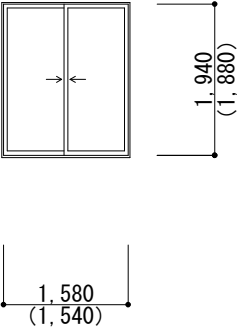建具記号・名称	AW1引違い窓（外付カバーサッシ）	AW2引違い窓（外付カバーサッシ）
取付場所・数量	和室6帖12	和室6帖12
形状		
	() 寸法：既存サッシ外寸法を示す	() 寸法：既存サッシ外寸法を示す
仕上材料	アルミカラー	アルミカラー
見込	150	150
ガラス	FL3+A12+FL3 ガasket共	FL3+A12+FL3 ガasket共
付属金物等	網戸他標準金物	網戸他標準金物
特記事項	住宅用半外付（三協テックアルメイク同等）	住宅用半外付（三協テックアルメイク同等）

※ 建具 耐風圧制 S-2、気密性 A-3、水密性 W-4
シーリング：変性シリコン系

シーリング
取付ビス部共

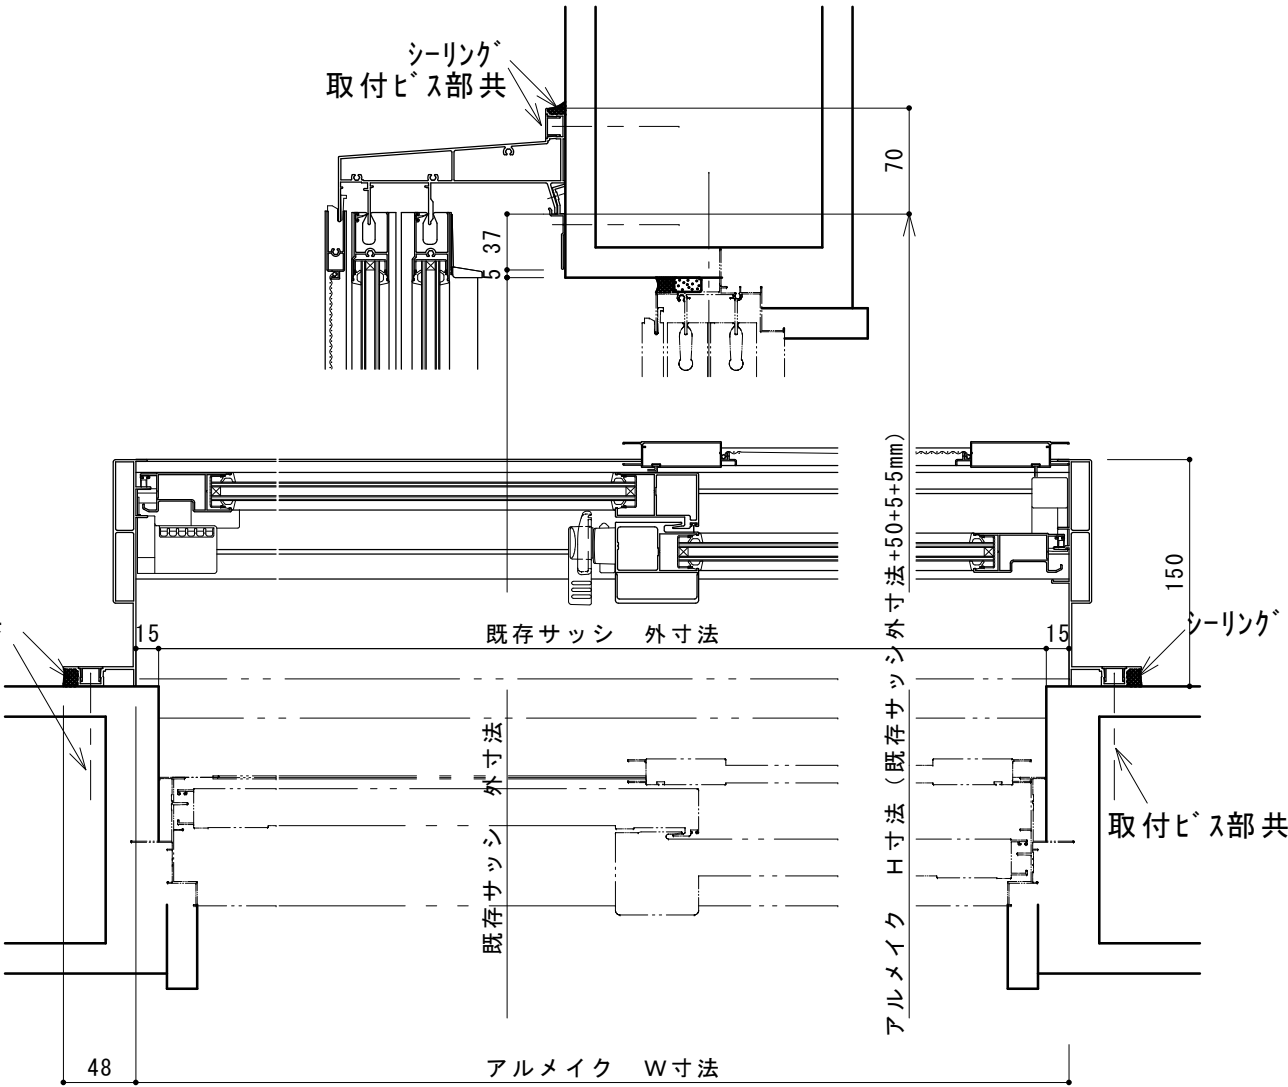

※サッシ取付時、外壁 湿潤化にて施工すること
(外壁：珪藻土部 アスベスト含有建材)

詳細図 S=1/1/5