

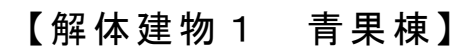



配置図 1 : 3 0 0

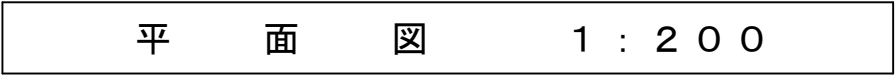


令和 7 年度 公設地方卸売市場解体 工事			
図面番号			1 / 2
駒ヶ根市役所 農林課			
課長	係長	係	担当

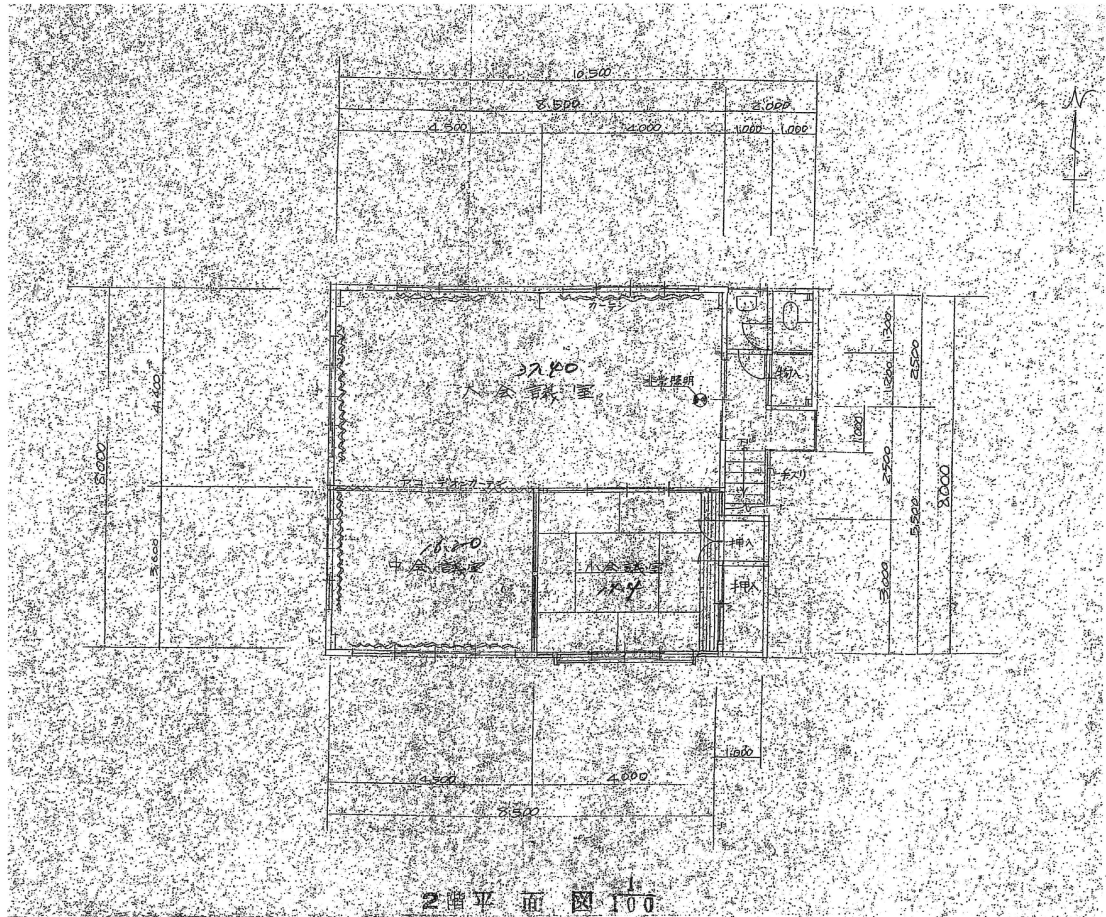

2階平面図 1/100

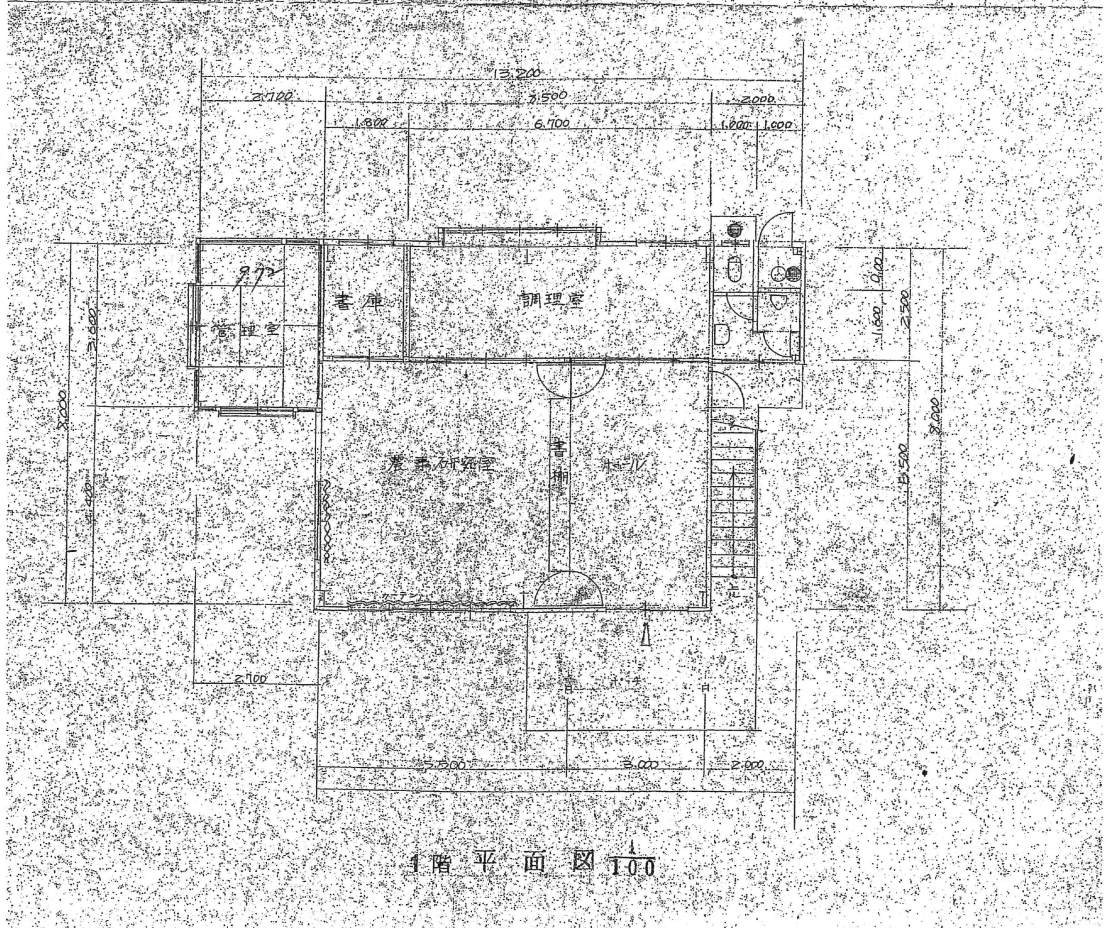


1階平面図 1/100

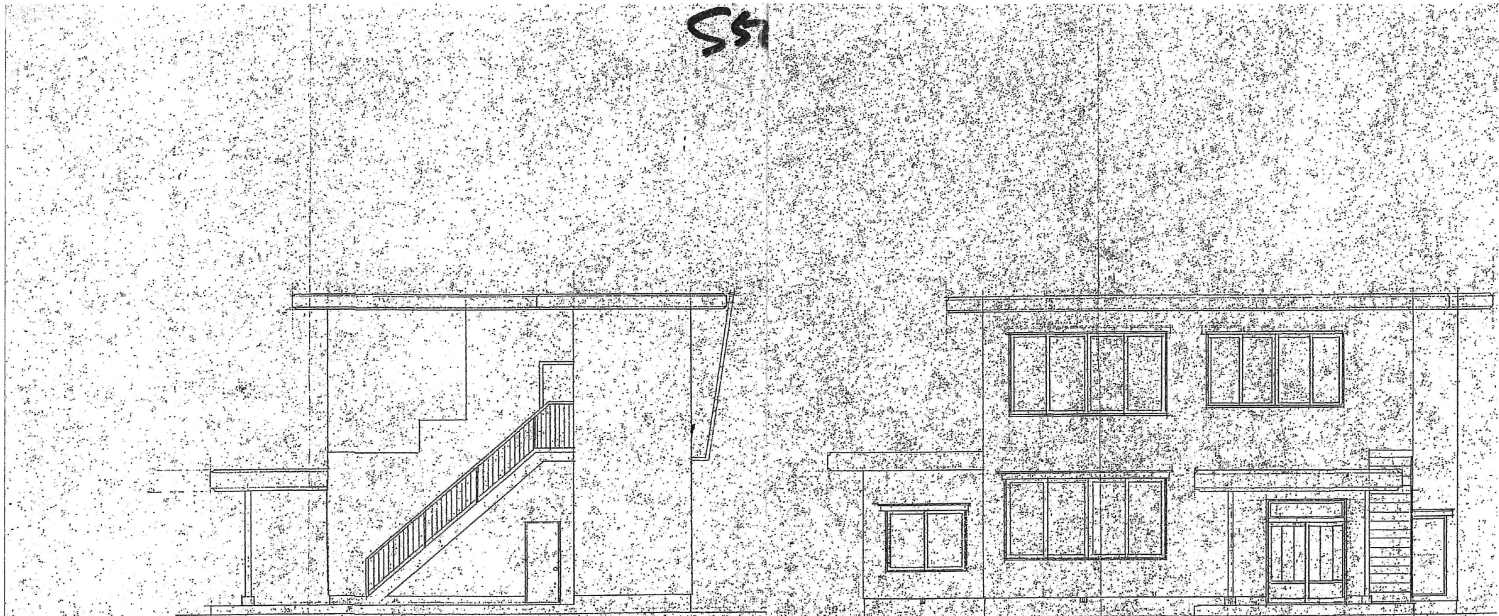

東側立面図 1/100

南側立面図 1/100

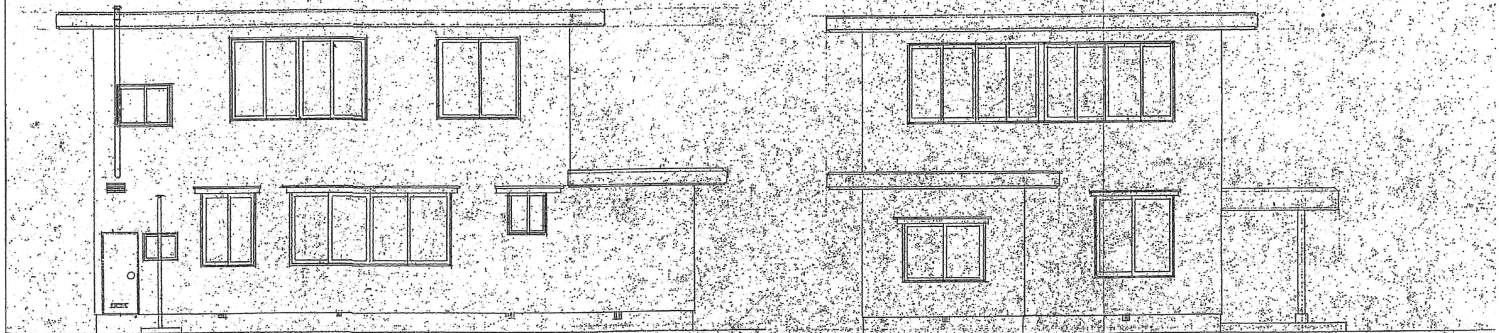

北側立面図 1/100

西側立面図 1/100

工事名 赤穂北部転作促進研修センター
立面図 1/100
作成 令和7年度 農林課

【解体建物 2 事務所棟】

令和7年度 公設地方卸売市場解体 工事			
図面番号 2/2			
駒ヶ根市役所 農林課			
課長	係長	係	担当