



配置図 S = 1 : 200

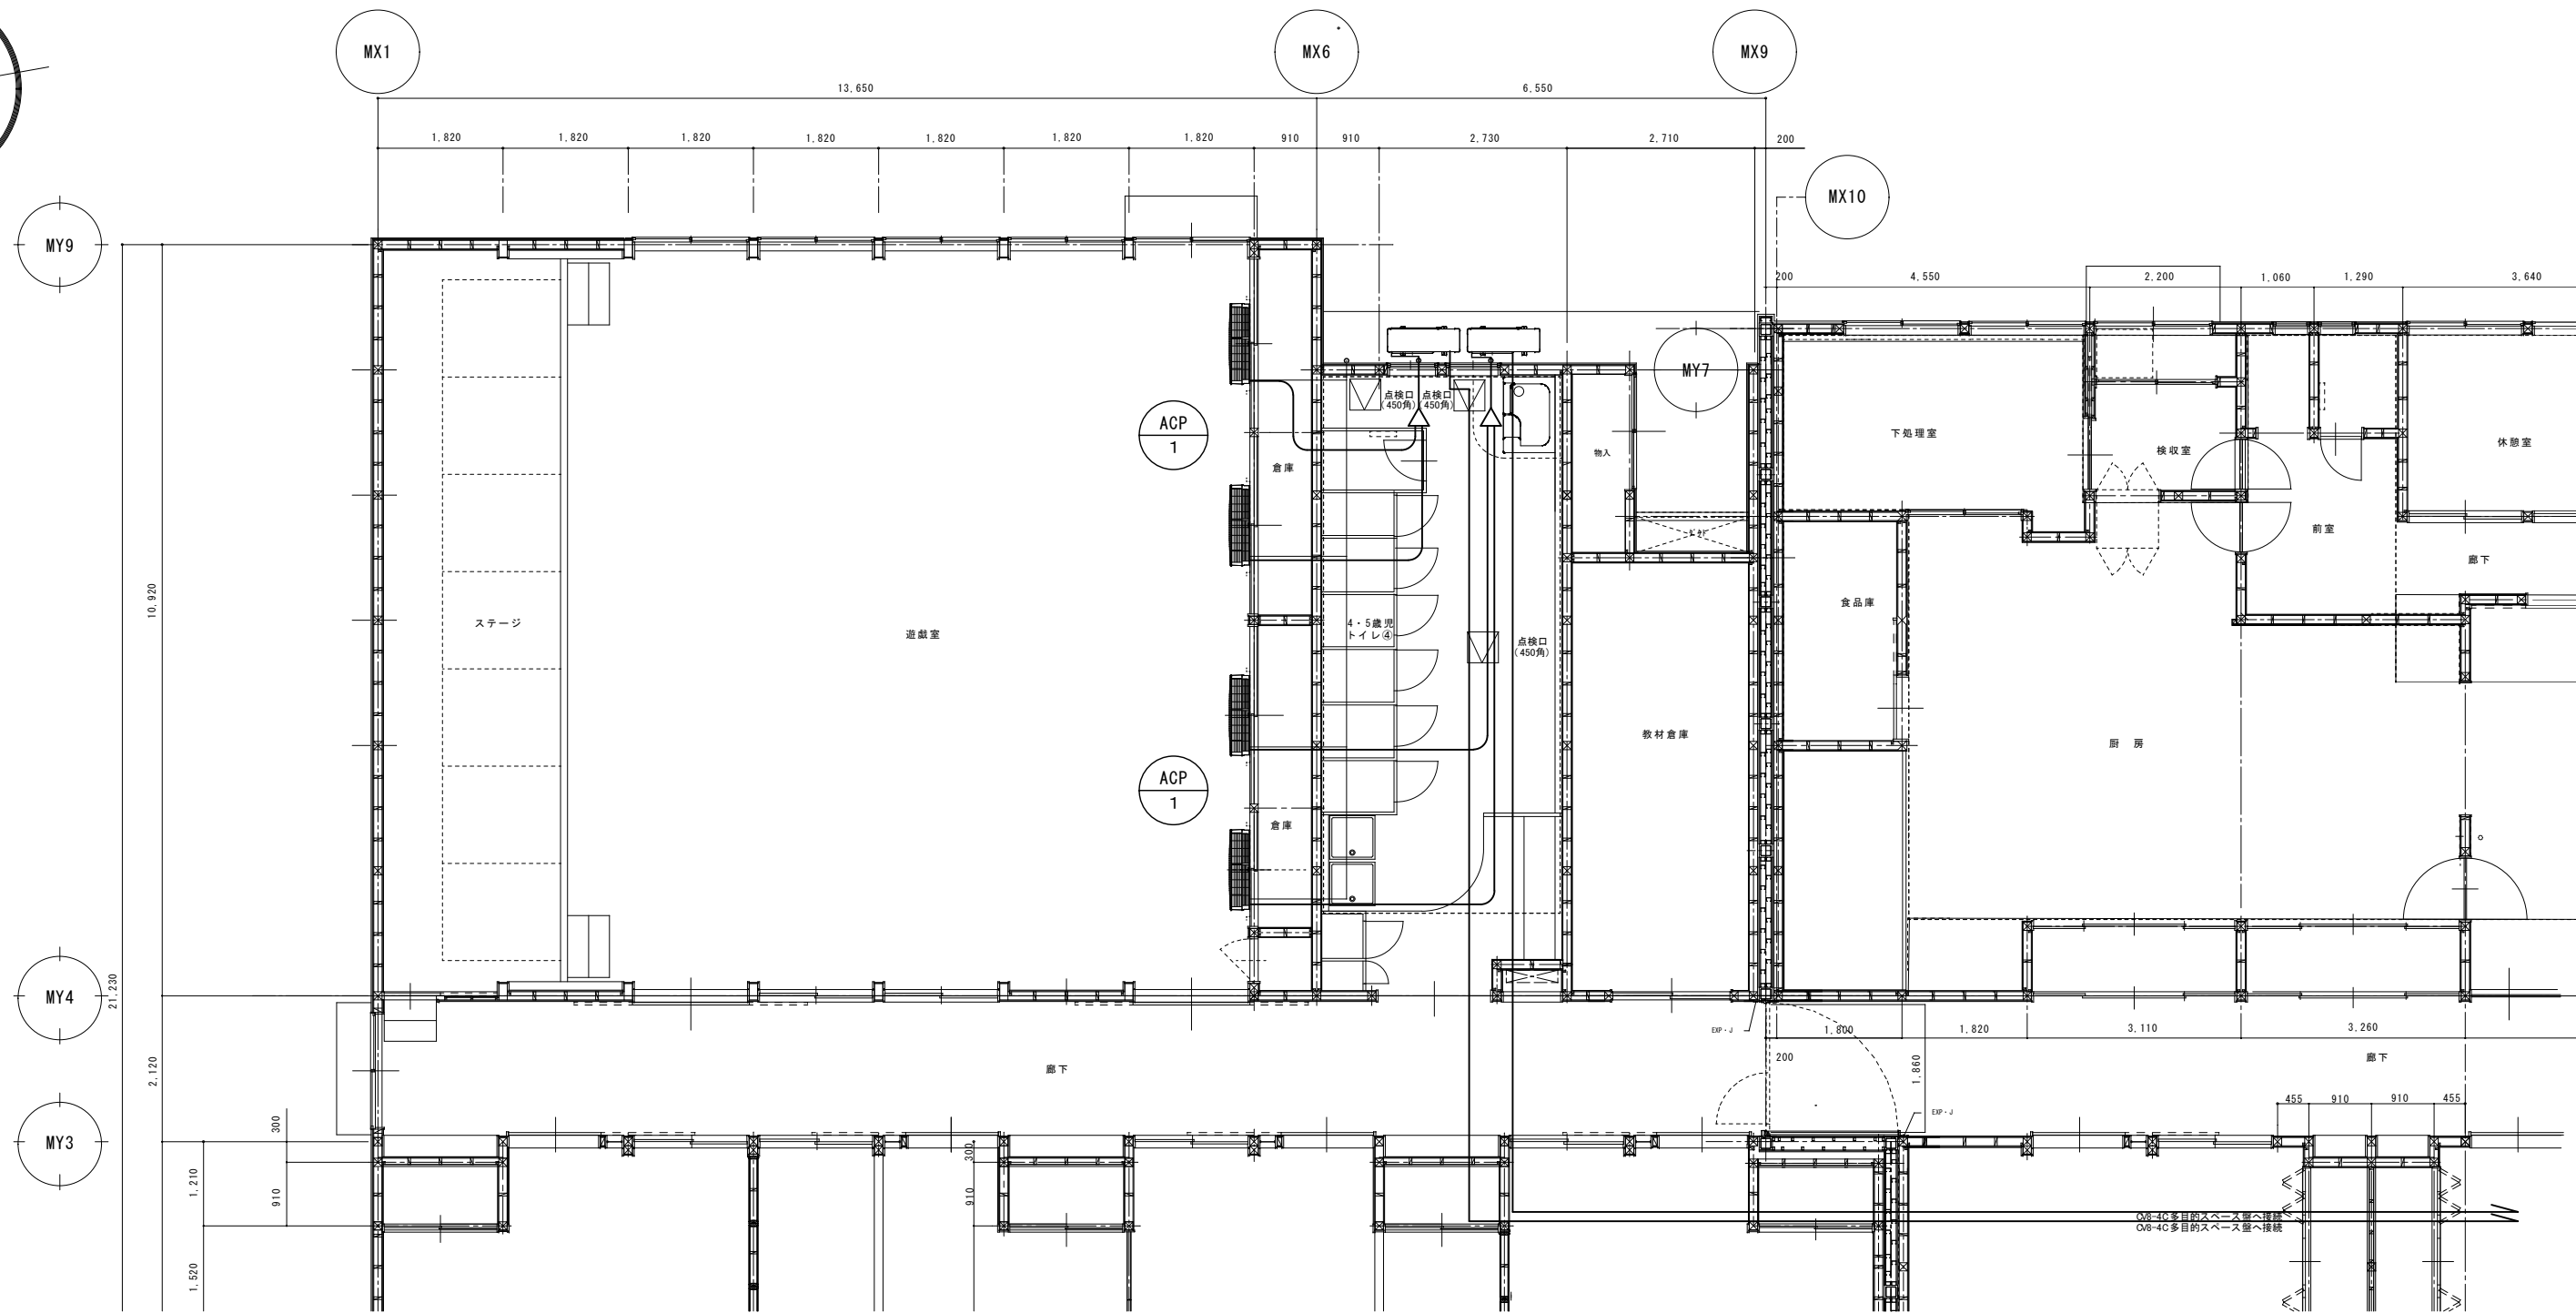

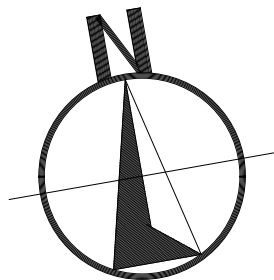

平面図 S = 1 : 50

機器表					
記号	名 称	仕様等	電気容量	数量	参考品番
ACP-1	空冷ヒートポンプ式パッケージエアコン	壁掛形 同時ツイン 224形 冷房能力 20.0(5.7~22.4)kW 暖房能力 22.4(5.6~27.0)kW リモコン、他付属品一式	三相200V	2	PKZX-ZRMP224KL5 標準地仕様 (セッティング)

