


位置図

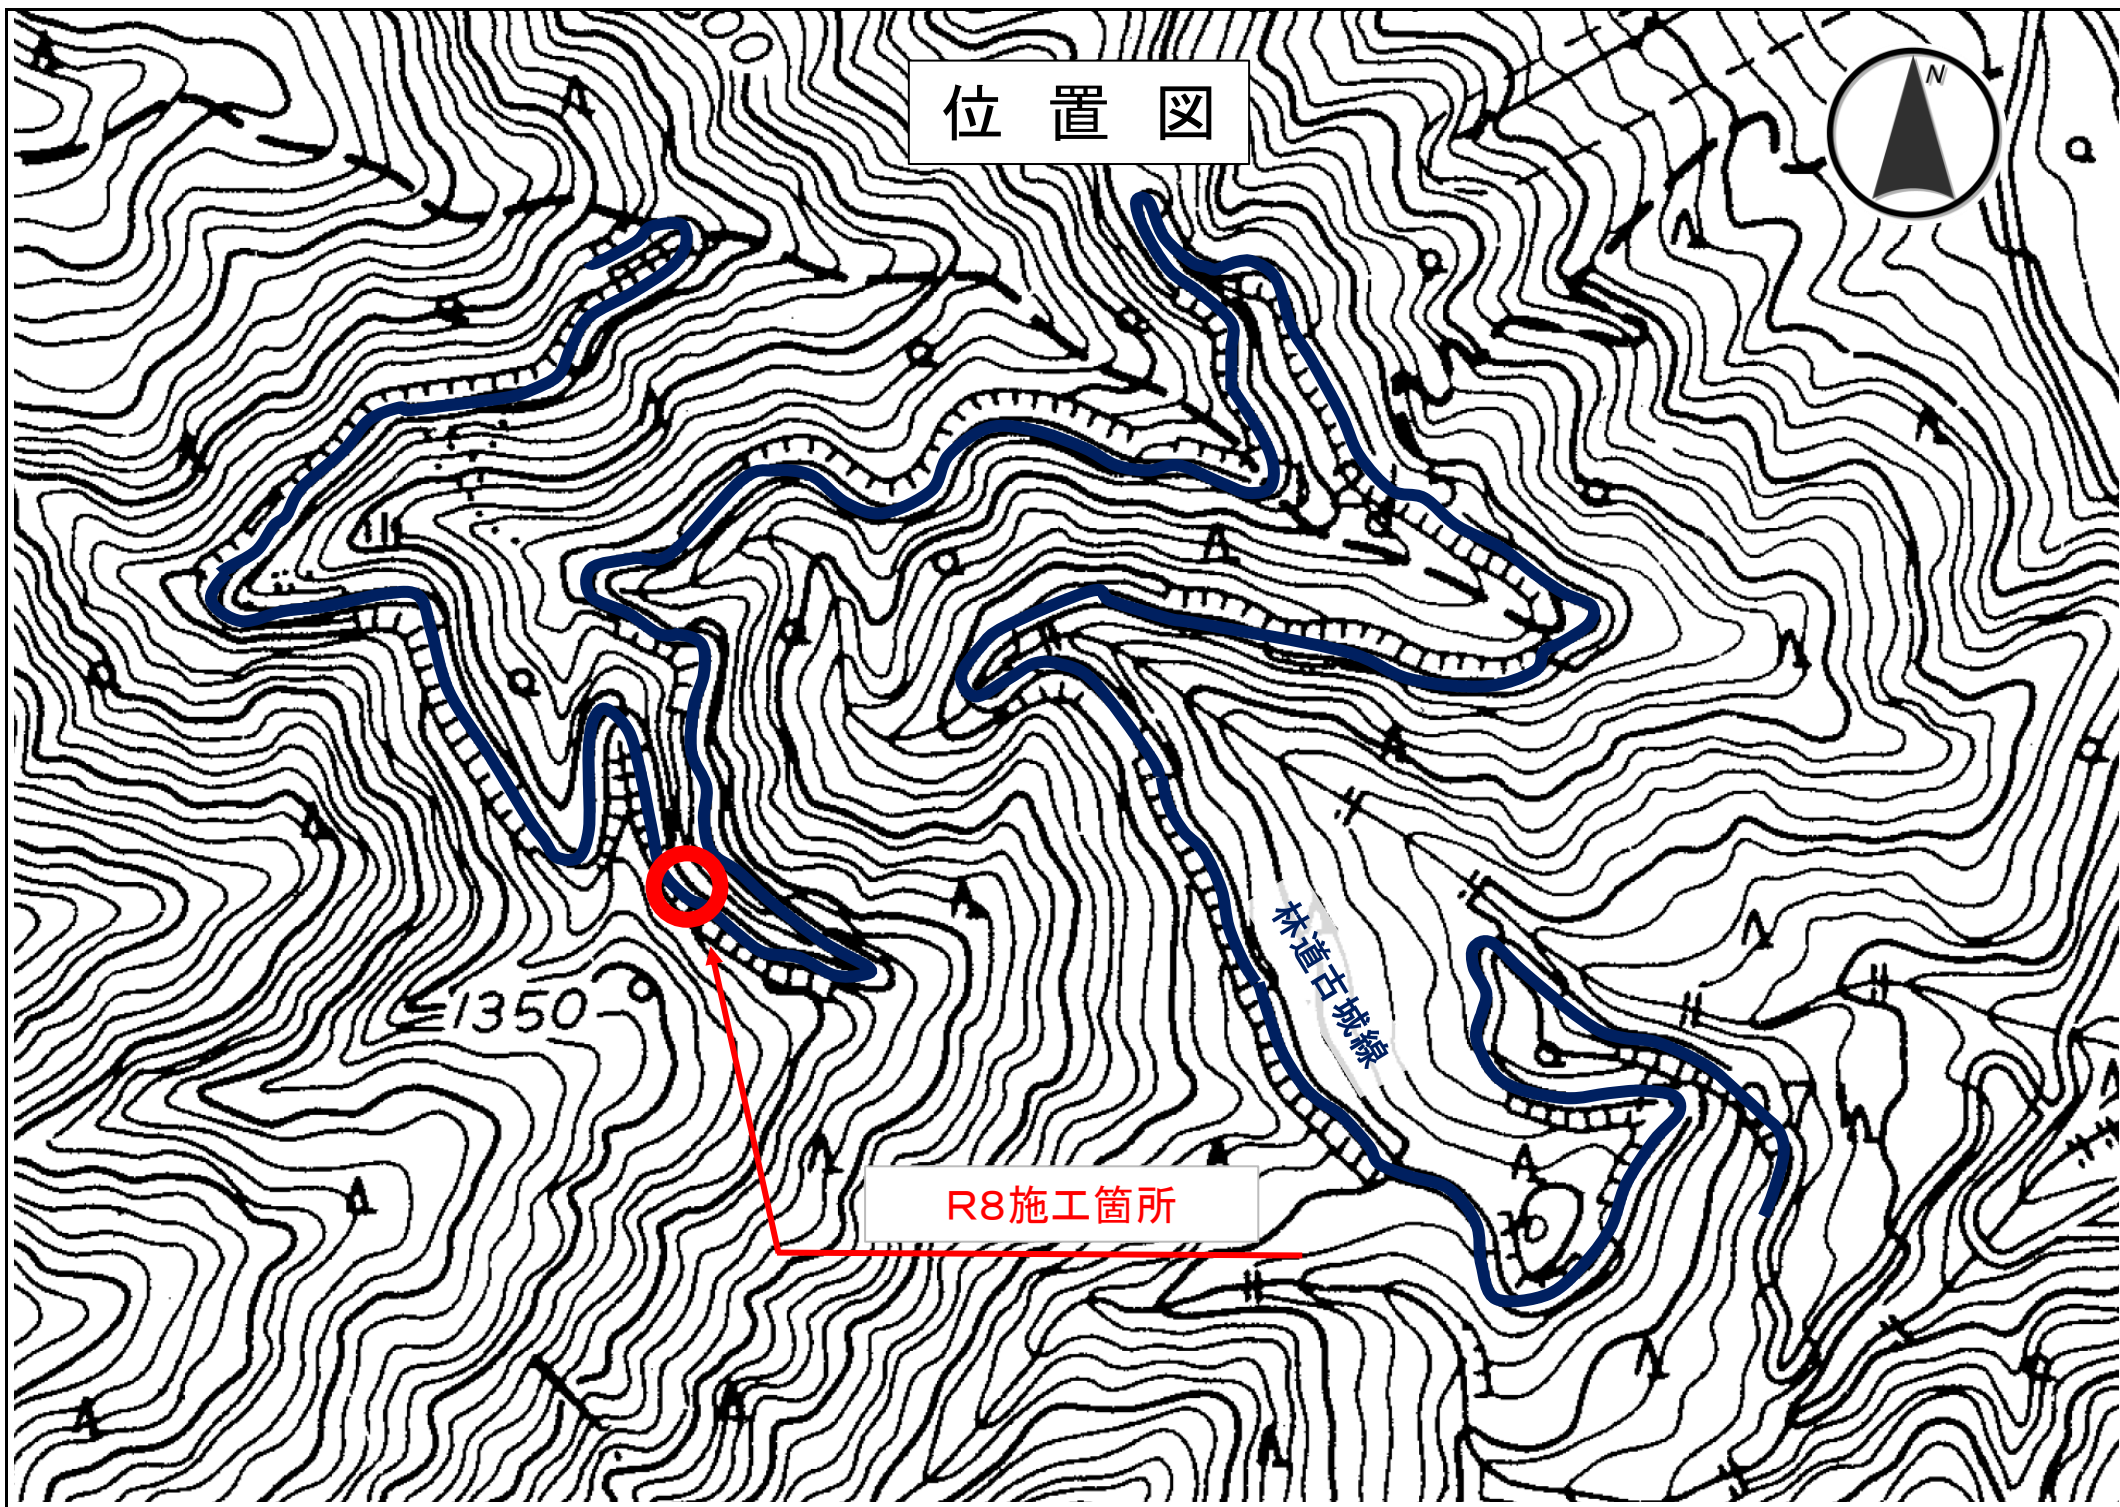

林道古城線

1350

R8施工箇所