



# 位置図

市道新春日街道線  
1-6橋(修繕工事)

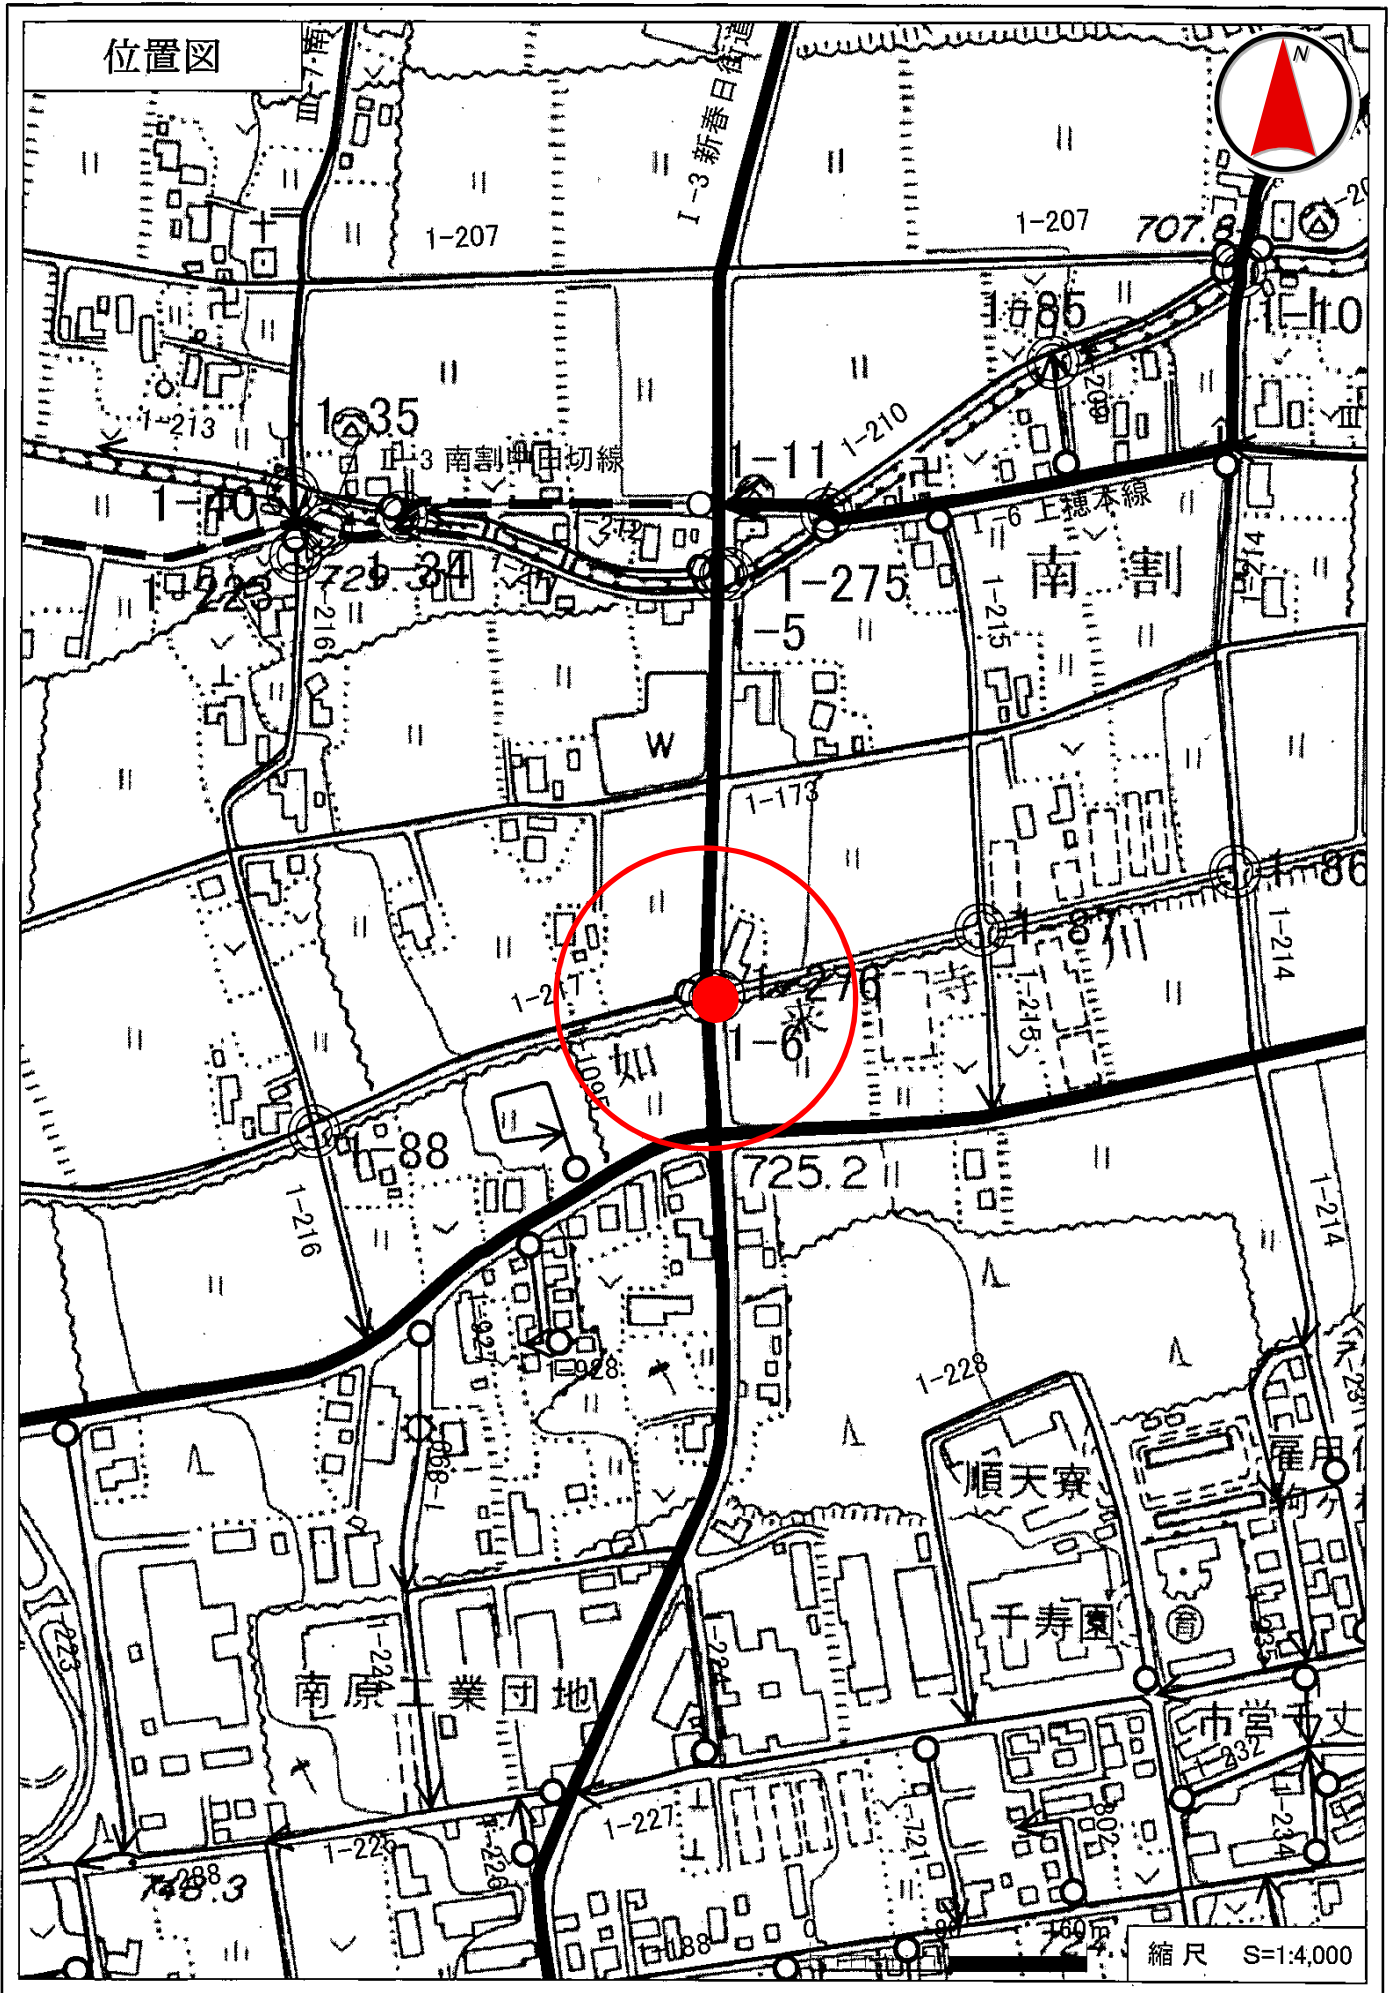

# 位置図

市道赤須町線  
鐘秀橋1-16(修繕工事)

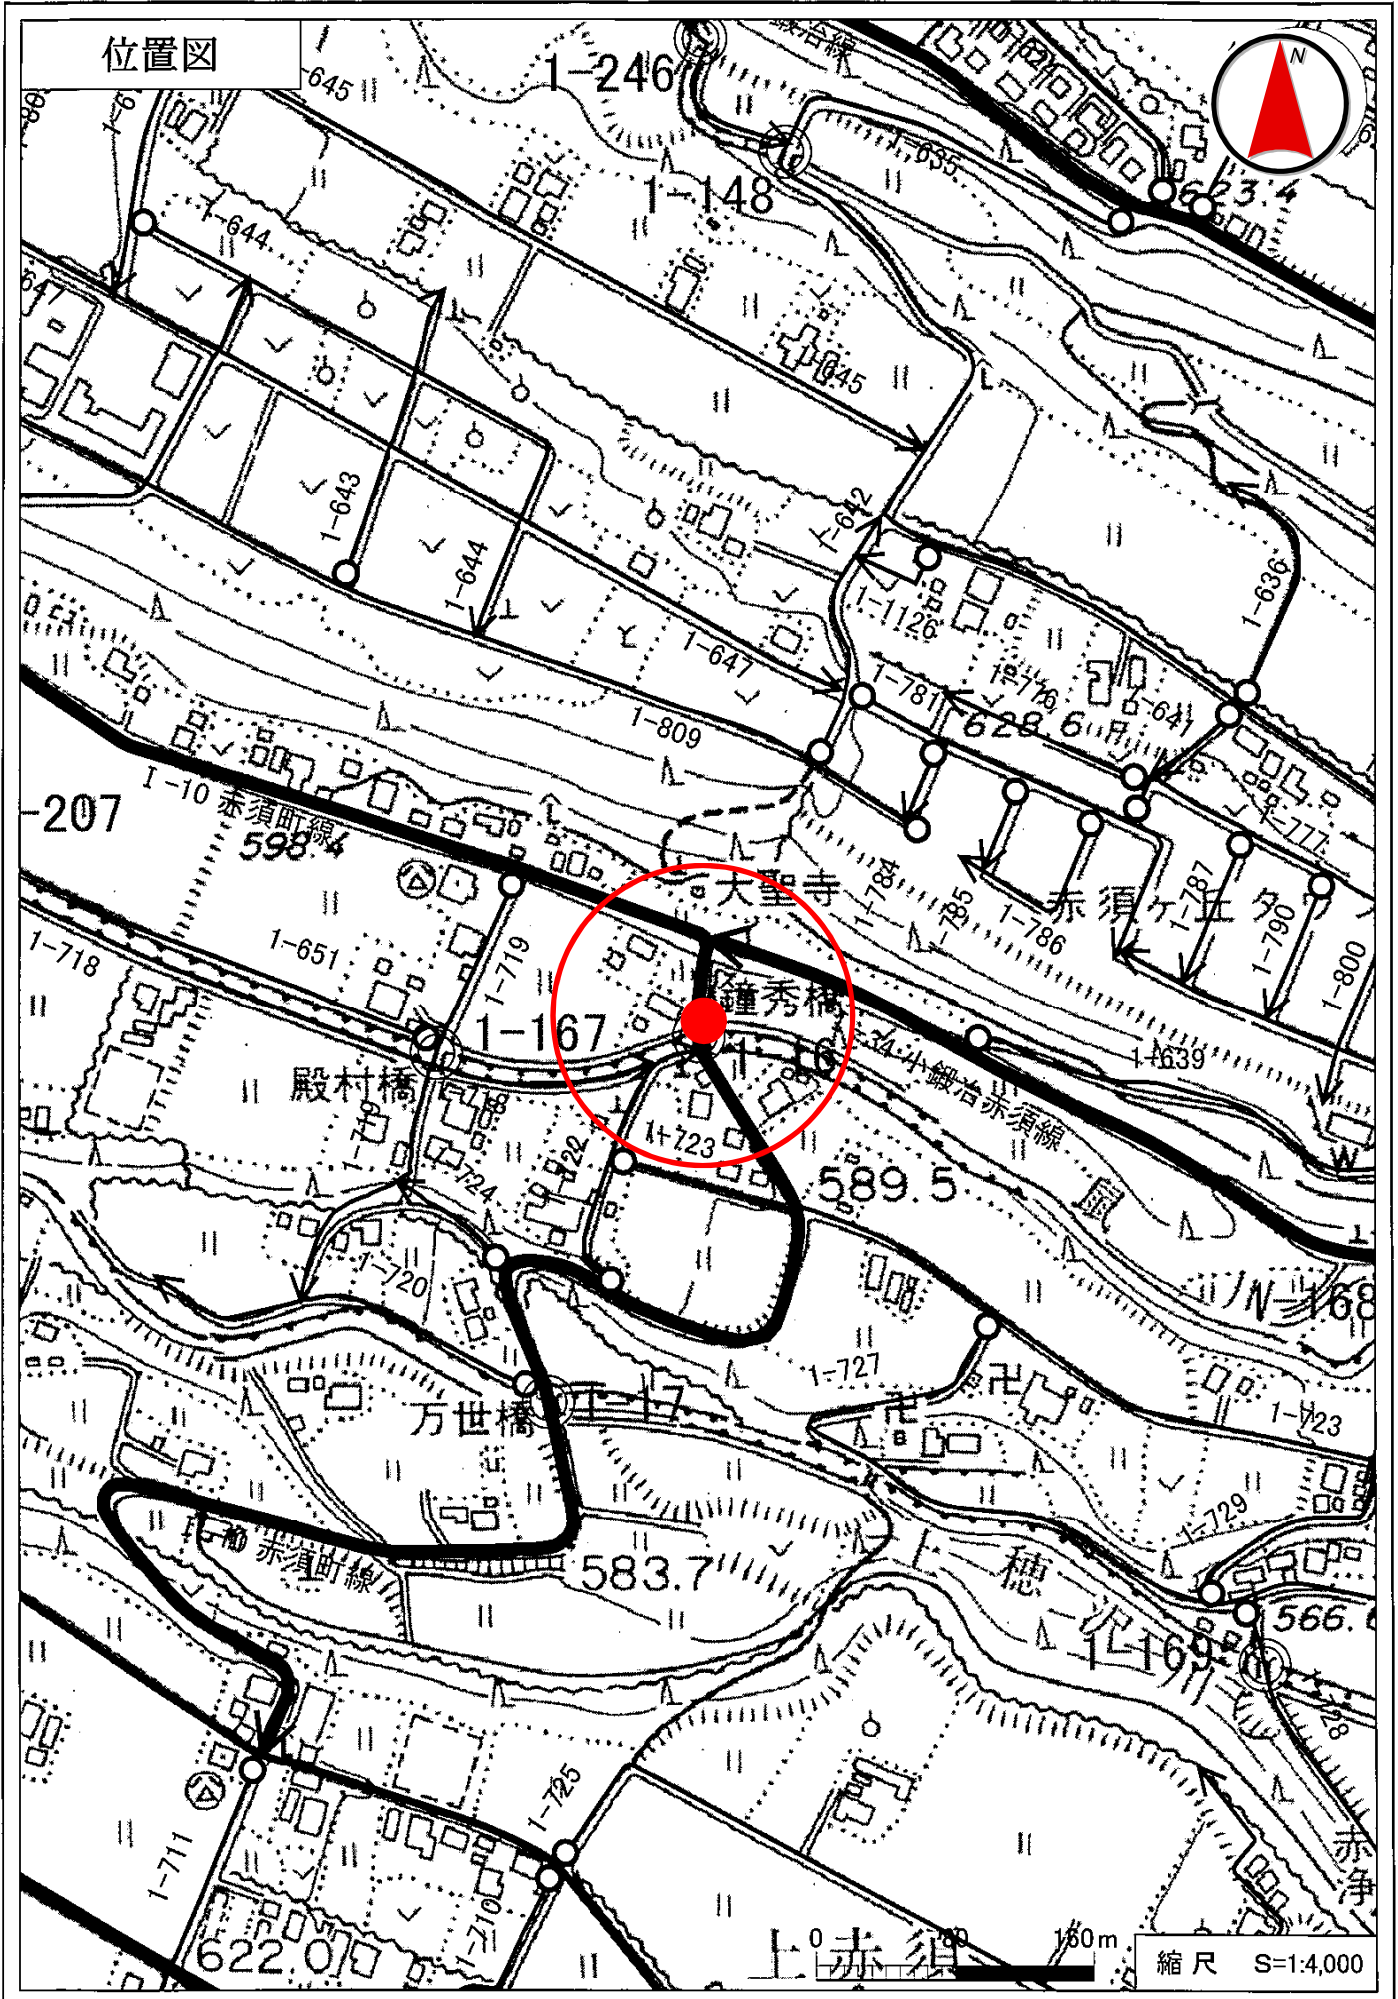

# 位置図

市道4-2号線  
1-171橋(修繕工事)

