


配 管 図

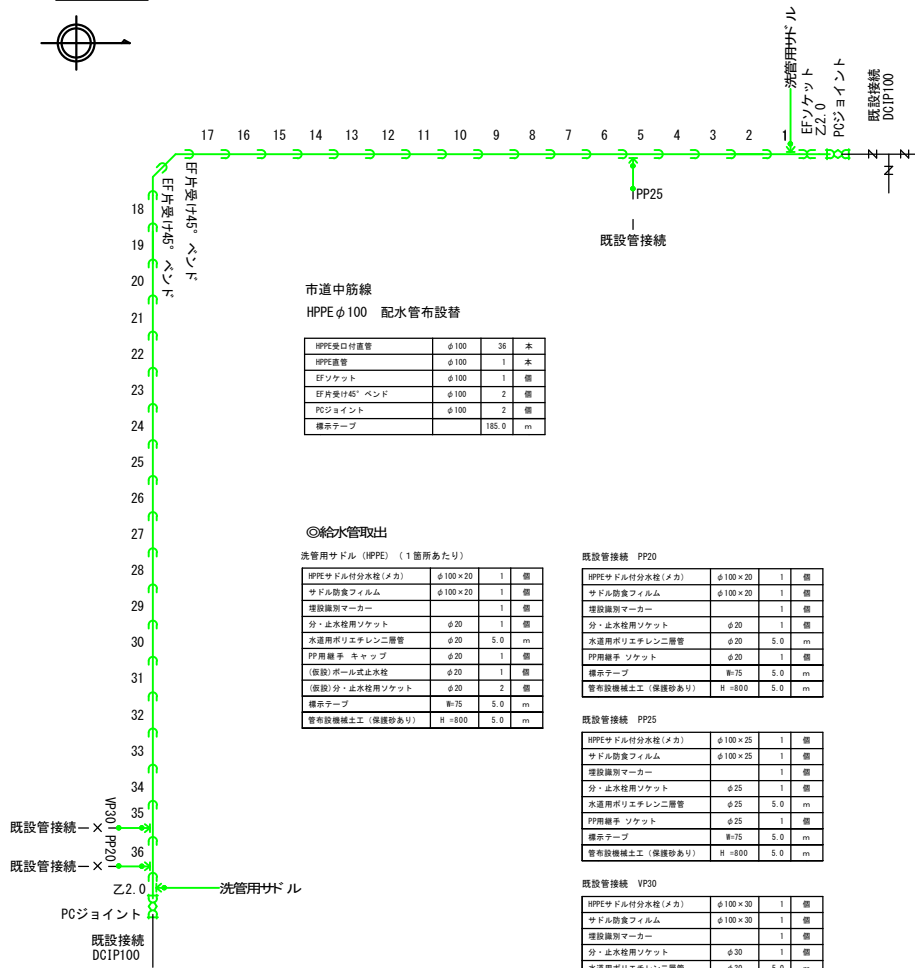

市道中筋線
HPPE φ100 配水管布設替

HPPE受口付直管	φ100	36	本
HPPE直管	φ100	1	本
EFソケット	φ100	1	個
EF片受け45° ベンド	φ100	2	個
PCジョイント	φ100	2	個
標示テープ		185.0	m

◎給水管取出

洗管用サドル (HPPE) (1箇所あたり)

HPPEサドル付分水栓(メカ)	φ100×20	1	個
サドル防食フィルム	φ100×20	1	個
埋設識別マーカー		1	個
分・止水栓用ソケット	φ20	1	個
水通用水用ポリエチレン二層管	φ20	5.0	m
PP用継手 キャップ	φ20	1	個
(仮設) ボール式止水栓	φ20	1	個
(仮設) 分・止水栓用ソケット	φ20	2	個
標示テープ	W=75	5.0	m
管布設機械土工 (保護砂あり)	H=800	5.0	m

既設管接続 PP20

HPPEサドル付分水栓(メカ)	φ100×20	1	個
サドル防食フィルム	φ100×20	1	個
埋設識別マーカー		1	個
分・止水栓用ソケット	φ20	1	個
水通用水用ポリエチレン二層管	φ20	5.0	m
PP用継手 ソケット	φ20	1	個
標示テープ	W=75	5.0	m
管布設機械土工 (保護砂あり)	H=800	5.0	m


既設管接続 PP25

HPPEサドル付分水栓(メカ)	φ100×25	1	個
サドル防食フィルム	φ100×25	1	個
埋設識別マーカー		1	個
分・止水栓用ソケット	φ25	1	個
水通用水用ポリエチレン二層管	φ25	5.0	m
PP用継手 ソケット	φ25	1	個
標示テープ	W=75	5.0	m
管布設機械土工 (保護砂あり)	H=800	5.0	m

既設管接続 VP30

HPPEサドル付分水栓(メカ)	φ100×30	1	個
サドル防食フィルム	φ100×30	1	個
埋設識別マーカー		1	個
分・止水栓用ソケット	φ30	1	個
水通用水用ポリエチレン二層管	φ30	5.0	m
PP用継手塩ビ管用ソケット	φ30	1	個
標示テープ	W=75	5.0	m
管布設機械土工 (保護砂あり)	H=800	5.0	m

仮 設 図

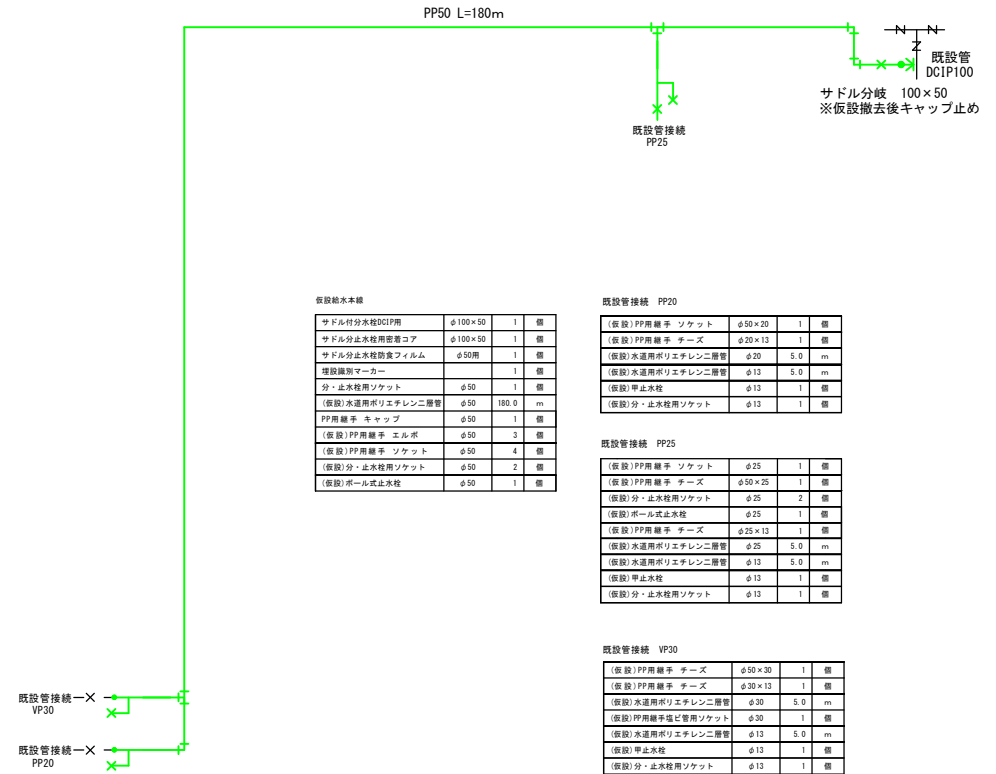

仮設給水本線

サドル付分水栓DCIP用	φ100×50	1	個
サドル分止水栓用密着コア	φ100×50	1	個
サドル分止水栓防食フィルム	φ50用	1	個
埋設識別マーカー		1	個
分・止水栓用ソケット	φ50	1	個
(仮設) 水通用水用ポリエチレン二層管	φ50	180.0	m
PP用継手 キャップ	φ50	1	個
(仮設) PP用継手 エルボ	φ50	3	個
(仮設) PP用継手 ソケット	φ50	4	個
(仮設) 分・止水栓用ソケット	φ50	2	個
(仮設) ボール式止水栓	φ50	1	個

既設管接続 PP20

(仮設) PP用継手 ソケット	φ50×20	1	個
(仮設) PP用継手 チーズ	φ20×13	1	個
(仮設) 水通用水用ポリエチレン二層管	φ20	5.0	m
(仮設) 水通用水用ポリエチレン二層管	φ13	5.0	m
(仮設) 甲止水栓	φ13	1	個
(仮設) 分・止水栓用ソケット	φ13	1	個


既設管接続 PP25

(仮設) PP用継手 ソケット	φ25	1	個
(仮設) PP用継手 チーズ	φ50×25	1	個
(仮設) 分・止水栓用ソケット	φ25	2	個
(仮設) ボール式止水栓	φ25	1	個
(仮設) PP用継手 チーズ	φ25×13	1	個
(仮設) 水通用水用ポリエチレン二層管	φ25	5.0	m
(仮設) 水通用水用ポリエチレン二層管	φ13	5.0	m
(仮設) 甲止水栓	φ13	1	個
(仮設) 分・止水栓用ソケット	φ13	1	個

既設管接続 VP30



(仮設) PP用継手 チーズ	φ50×30	1	個
(仮設) PP用継手 チーズ	φ30×13	1	個
(仮設) 水通用水用ポリエチレン二層管	φ30	5.0	m
(仮設) PP用継手塩ビ管用ソケット	φ30	1	個
(仮設) 水通用水用ポリエチレン二層管	φ13	5.0	m
(仮設) 甲止水栓	φ13	1	個
(仮設) 分・止水栓用ソケット	φ13	1	個

給水取り出し詳細

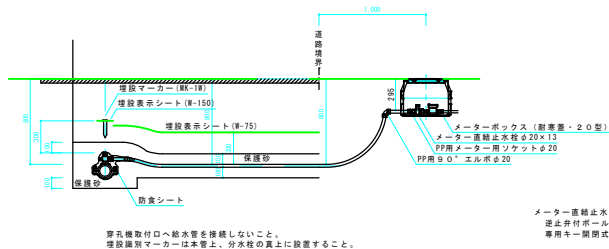

メーター直結止水栓
遮止弁付ボール式
専用キー開閉式
メーターボックス (耐寒型・20型)
耐寒型
設置後1段・厚板付
土留型・メーターライナー付
参考品番: WB-20 SAV

標準断面図

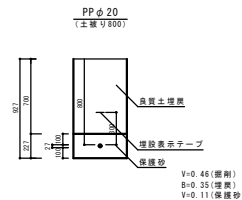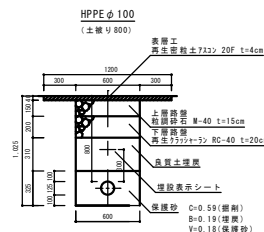

令和8年度 老朽管更新事業 配水管布設替工事			
番号	1	配管図・仮設図	縮尺
駒ヶ根市 市場区 中通り工区			
市長	課長	照査	設計
設計会社		管理技術者	
測量会社		照査技術者	
調査会社		主任技術者	