

令和8年度 庁舎管理事業
本庁舎エアコン更新工事



駒ヶ根市 総務部 総務課

図面リスト

表 紙

M-01 機械設備特記仕様書

M-02 1階平面図

M-03 2階平面図、2階エアコン更新図

M-04 3階平面図、3階エアコン更新図

M-05 R階平面図、R階エアコン更新図

M-06 機器表、系統図

M-07 2階 電気設備図

M-08 3階 電気設備図

M-09 R階 電気設備図

M-10 南面立面図

M-11 東面立面図


M-12 2階平面図、既設エアコン設備図

M-13 3階平面図、既設エアコン設備図

M-14 R階平面図、既設エアコン設備図



ARCHITECT OFFICE
マルキ建築設計事務所

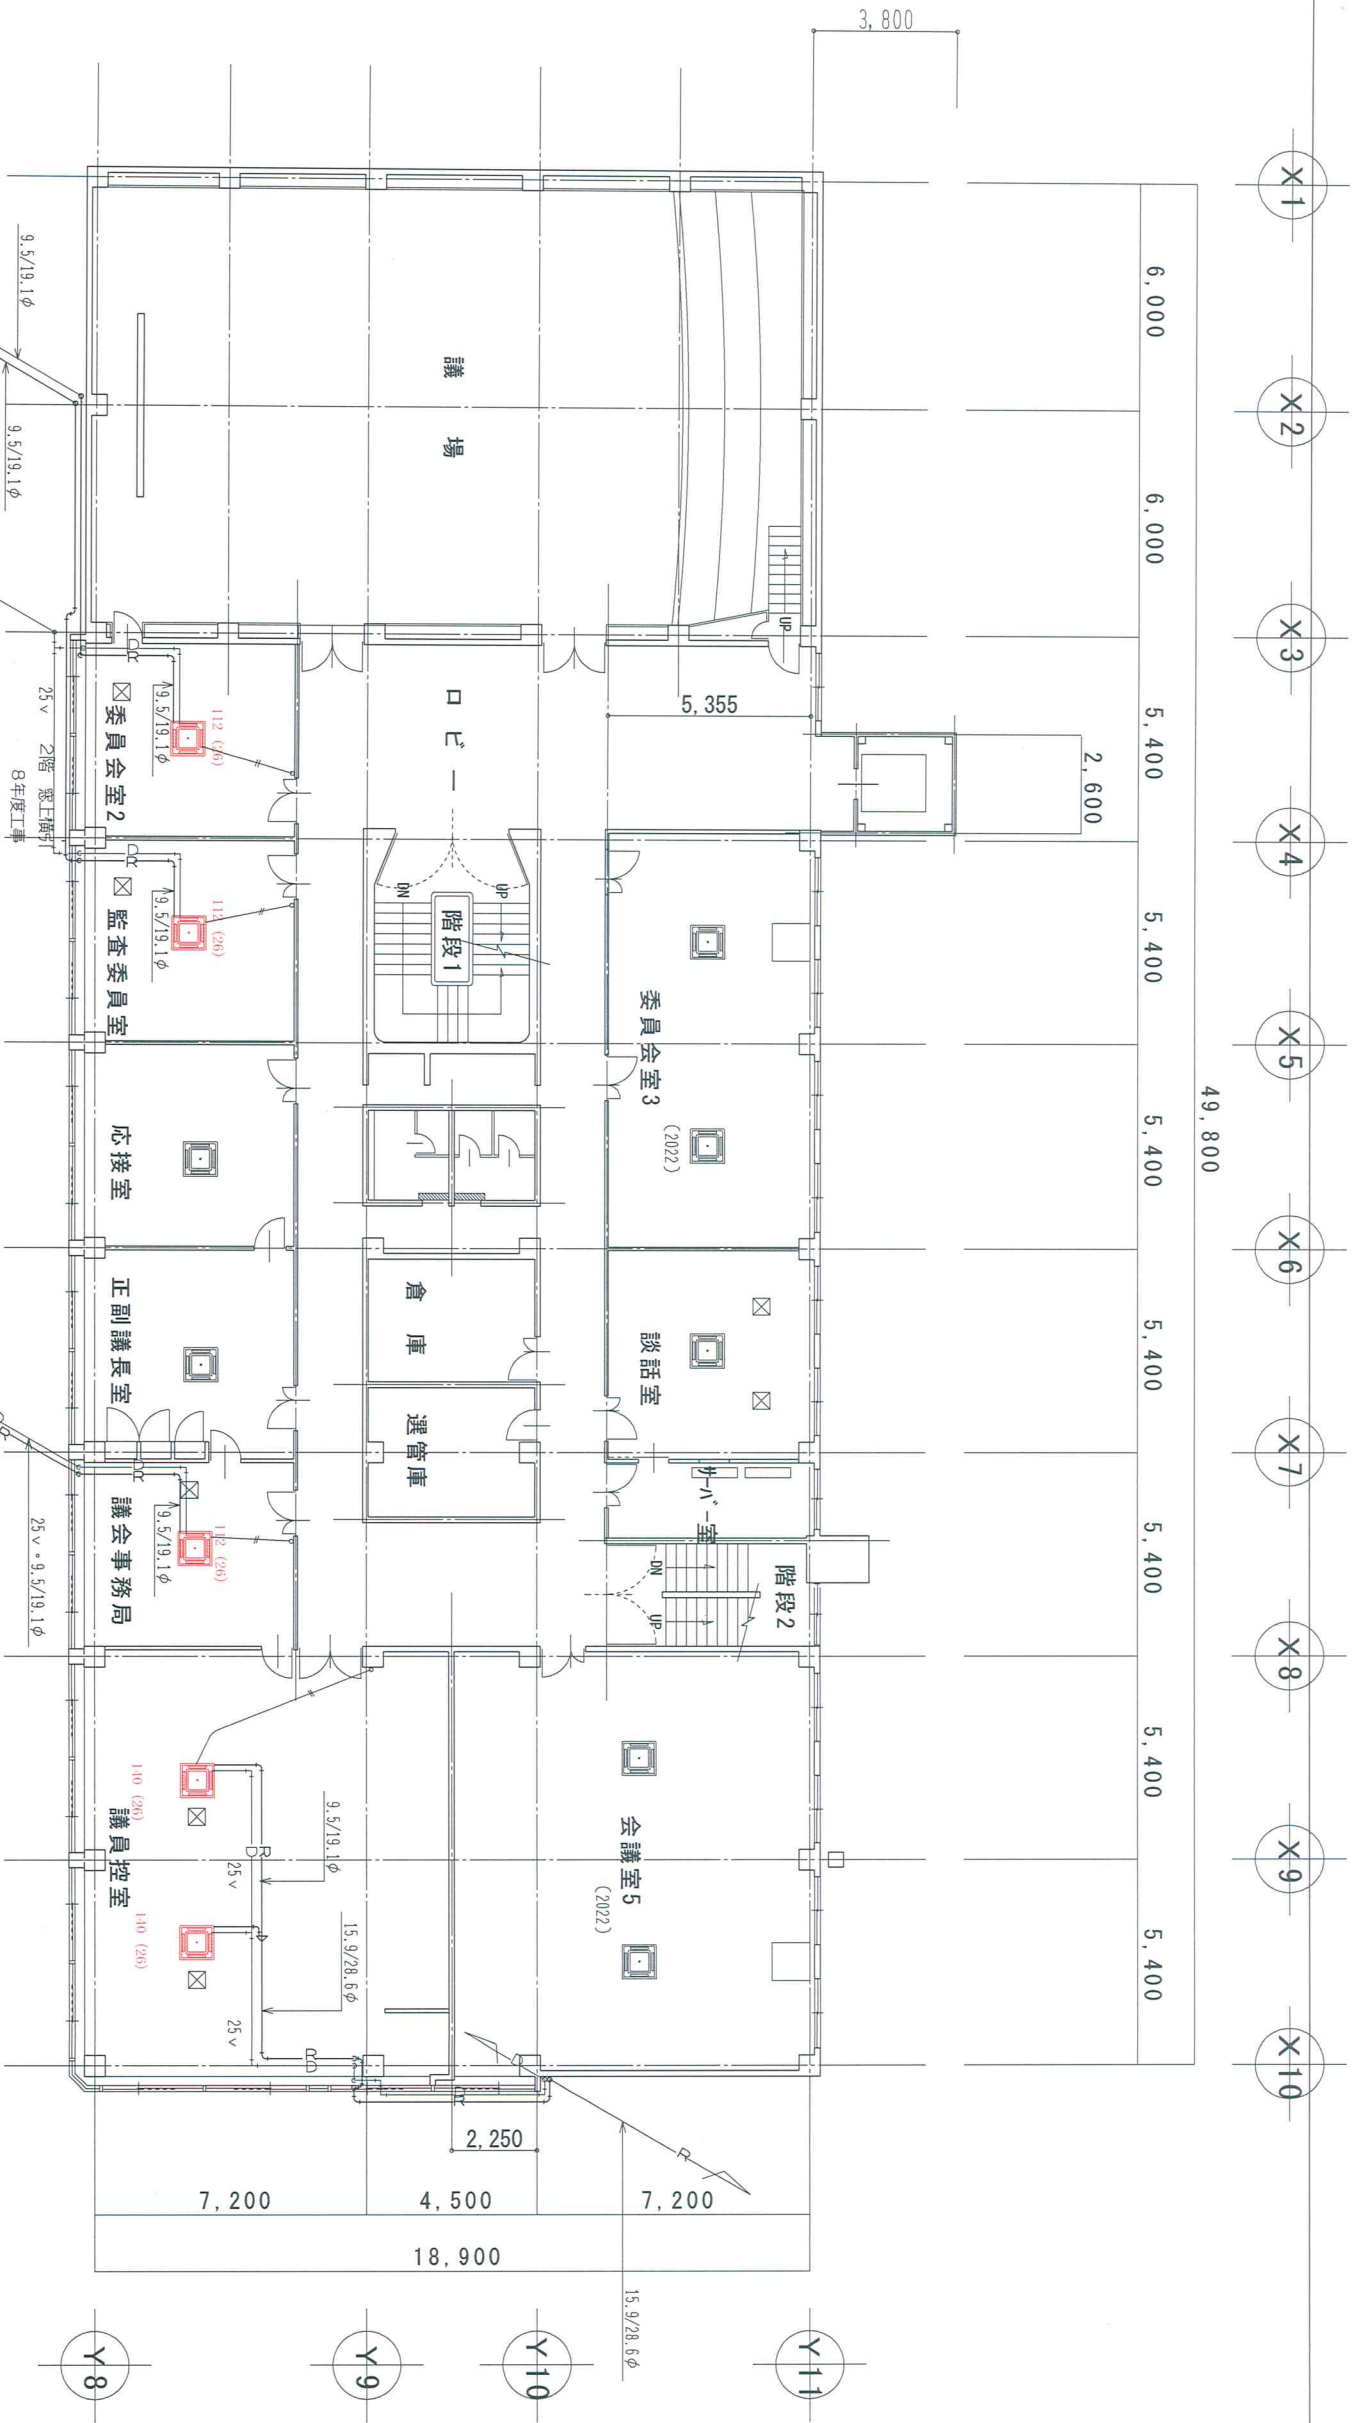

冷媒管は既設を再使用する。
屋内外共に既設ドレーン管を再使用する。
AC-40 屋外ドレーン管の増設を行う。

AC-13、AC-40の架台は既設架台を再使用する。
屋上の架台（AC-15）はタイガーベースを使用する。
リモコン4台は既設配線を再使用して取り付ける。

屋外機撤去防止工事
AC-15、屋上手摺より既設金物を再使用して取付ける。
AC-13、AC-40は既設金物を使用して躯体壁に取付ける。

屋内機落下防止工事
屋内機 1台に2本のアンカー（M10）を打込み
スリム製ワイヤー2.0mmで吊る。
アンカー引張試験 5本（ヶ所）〈3階〉

令和8年度工事（2026年）
3階 第2委員会室
屋外機（2階屋上設置 大会議室南）1台
AC-40 (26)
屋内機
天井埋込エアコン 1台
S-ラウンプロロータイプ

3階 監査委員室
屋外機（2階屋上設置 大会議室南）1台
AC-40 (26)
屋内機
天井埋込エアコン 1台
S-ラウンプロロータイプ

3階 議会事務局
屋外機（2階庇上設置）1台
AC-13 (26)
屋内機
天井埋込エアコン 1台
S-ラウンプロロータイプ

3階 議員控室
屋外機（屋上設置）1台
AC-15 (26)
屋内機
天井埋込エアコン 2台
S-ラウンプロロータイプ
天井点検口 2ヶ所
アルミ製 450×450


駒ヶ根市役所 総務部 総務課			ARCHITECT OFFICE パールキ建築設計事務所		PROJECT TITLE 令和8年度 庁舎管理事業 本庁舎エアコン更新工事		DRAWING TITLE 3 階 平 面 図		SCALE 1/200		DAY 2026 / 7 / 31	
部長	課長	係長	係	担当	MANAGER DRAWN BY 清水	CHIEF	SHEET NO		M-04			
					管理建築士 一級建築士登録第78374号 清水文雄 駒ヶ根市赤穂10872番地1号 TEL. 0265 (82) 5115							

機器表


記 号	機 器 名 称	形 式 (参 考 品 番)	設 置 場 所	仕 様	電 気 容 量 (60Hz)				台 数	備 考 (参 考 製 造 所)
					φ	v	k W	適 用		
AC-15(26)	天井吊形エアコン	SSRC280DD	議員控室	冷房能力:28kW, 暖房能力:28kW 天井吊形 (4方向吹出し) 液晶ワイヤードリモコン	3	200	8.30	消費電力	1	ダイエー工業㈱
	室内機	FHCP140GA x 2		室内機 落下防止材 M107ペナ を打ち 2.0mmのSUS製ワイヤー 支持する。						三菱電機㈱
	室外機	RSRP280D		室外機 落下防止材 M107ペナ を打ち 2.0mmのSUS製ワイヤー 支持する。						日立工機
	室外機	RSRP280D		室外機 落下防止材 M107ペナ を打ち 2.0mmのSUS製ワイヤー 支持する。						日立工機
	リモコン	BYCP160EEF x2								
	リモコン	BRC1G4								
AC-13(26)	天井吊形エアコン	SSRC112D	議会事務局	冷房能力:10.0kW, 暖房能力:11.2kW 天井吊形 (4方向吹出し) 液晶ワイヤードリモコン	3	200	2.20	消費電力	3	ダイエー工業㈱
AC-40(26)	室内機	FHCP112GA	監査委員会室	室内機 落下防止材 M107ペナ を打ち 2.0mmのSUS製ワイヤー 支持する。						三菱電機㈱
	室外機	RSRP112D	第2委員会室	室外機 落下防止材 M107ペナ を打ち 2.0mmのSUS製ワイヤー 支持する。						日立工機
	リモコン	BYCP160EEF								
	リモコン	BRC1G4								

既 設 機 器 表 (2 0 0 0 年 竣 工 時)

記 号	機 器 名 称	形 式 (参 考 品 番)	設 置 場 所	仕 様	電 気 容 量 (60Hz)				台 数	備 考 (参 考 製 造 所)
					φ	v	k W	適 用		
AC-15	天井吊形エアコン	SMYQJ280BND	議員控室	冷房能力: 28.0kW, 暖房能力: 31.3kW	3	200	11.00	消費電力	1	ダイエー工業㈱
	天井吊形エアコン	SMYQJ280BND								
	天井吊形エアコン	SMYQJ280BND								
AC-13	天井吊形エアコン	SHYQJ112B	議会事務局	冷房能力: 11.2kW, 暖房能力: 12.5kW	3	200	4.62	消費電力	1	ダイエー工業㈱
	天井吊形エアコン	SHYQJ112B								
	天井吊形エアコン	SHYQJ112B								
AC-40	天井吊形エアコン	SHYQJ112B	監査委員会室	冷房能力:11.20kW, 暖房能力:12.50kW	3	200	4.62	消費電力	2	ダイエー工業㈱
	天井吊形エアコン	SHYQJ112B								
	天井吊形エアコン	SHYQJ112B								

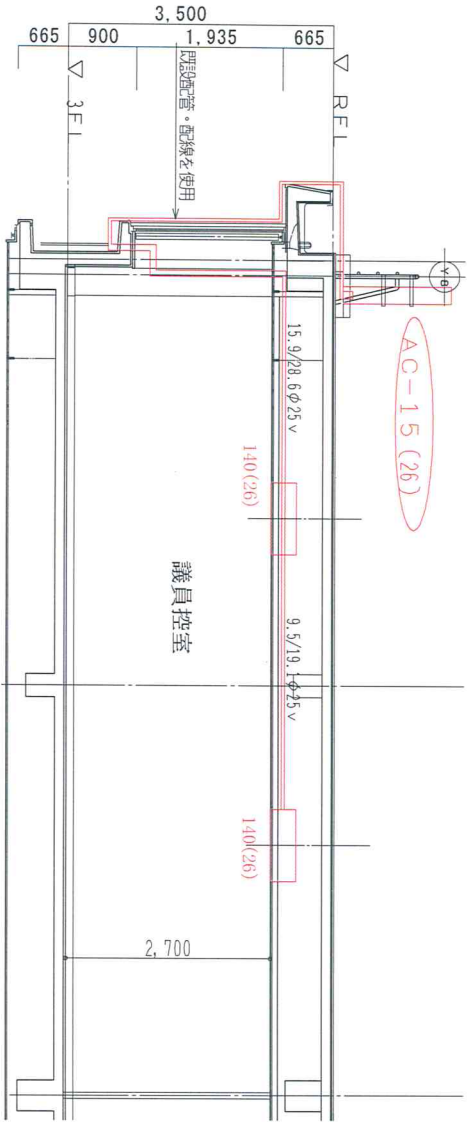

AC-15 系統図 S:1/100

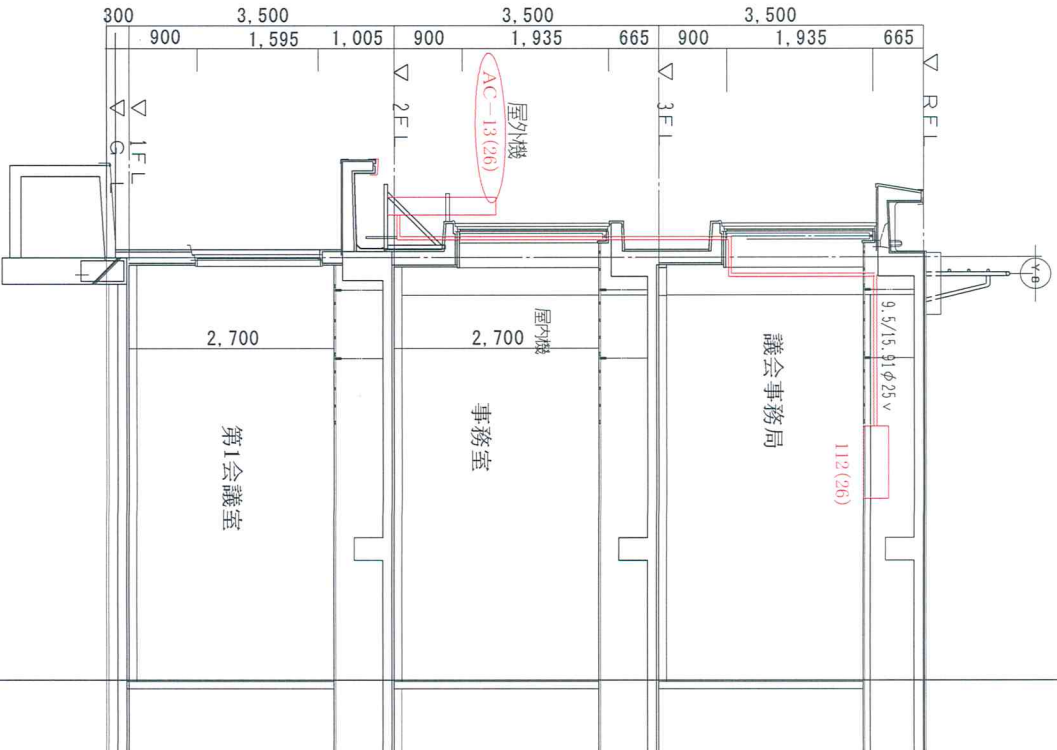

AC-13 系統図 S:1/100

ARCHITECT OFFICE
ヘルキ建築設計事務所
管理建築士 一級建築士登録第78374号 清水文彦
駒ヶ根市赤穂10872番地1号 TEL. 0265 (62) 5115

PROJECT TITLE
令和8年度 庁舎管理事業
本庁舎エアコン更新工事

DRAWING TITLE
機器表図

SCALE
1/100

DAY
2026 / 7 / 31

SHEET
NO M-06

駒ヶ根市役所 総務部 総務課
部長 課長 係長 係 担当


MANAGER
DRAWN BY
清水

CHIEF







2階 平面図 S:1/200

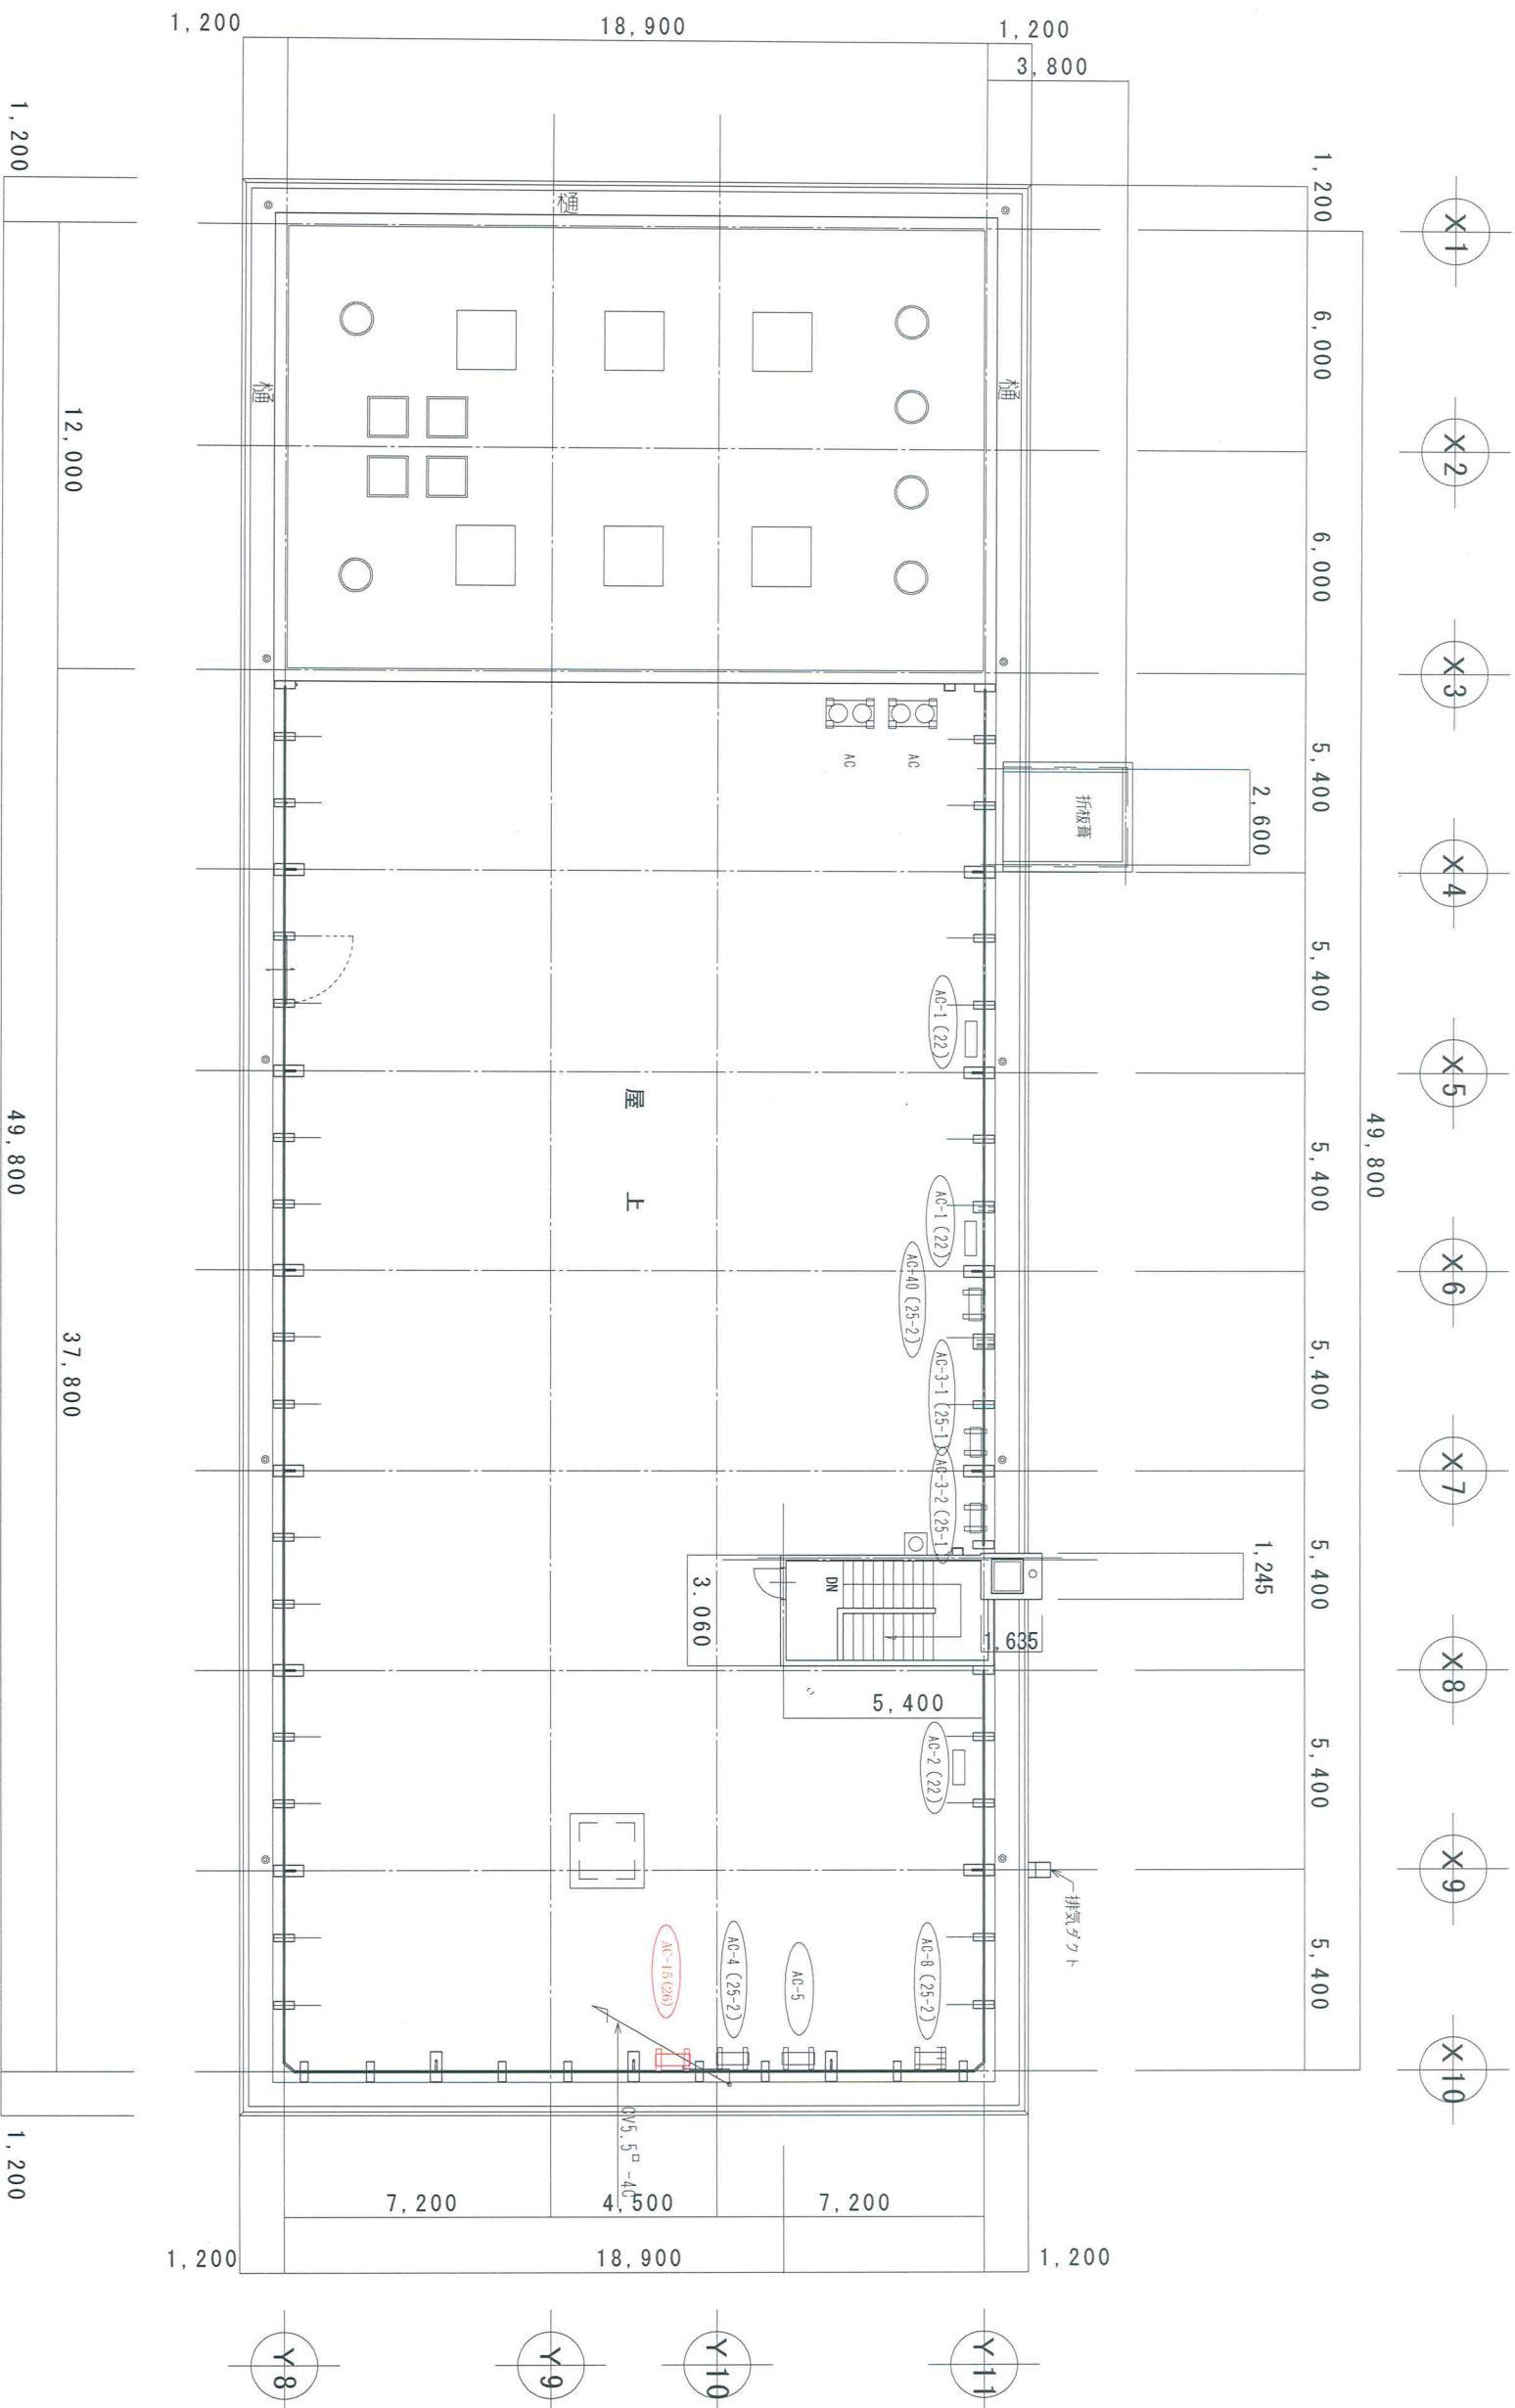

R階 平面図 S:1/200

							
駒ヶ根市役所				総務部		総務課	
部長	課長	係長	係	担当			
							
				ARCHITECT OFFICE マールキ建築設計事務所			
				管理建築士 一級建築士登録第 78374 号 清水文彦 駒ヶ根市赤穂 10872 番地 1 号 TEL. 0265 (82) 5115			
				MANAGER		CHIEF	
				DRAWN BY			
				清水			
				PROJECT TITLE			
				令和8年度 庁舎管理事業			
				本庁舎エアコン更新工事			
				DRAWING TITLE		SCALE	
				R階電気設備図		1/200	
						DAY	
						2026 / 7 / 31	
				SHEET		NO M-09	

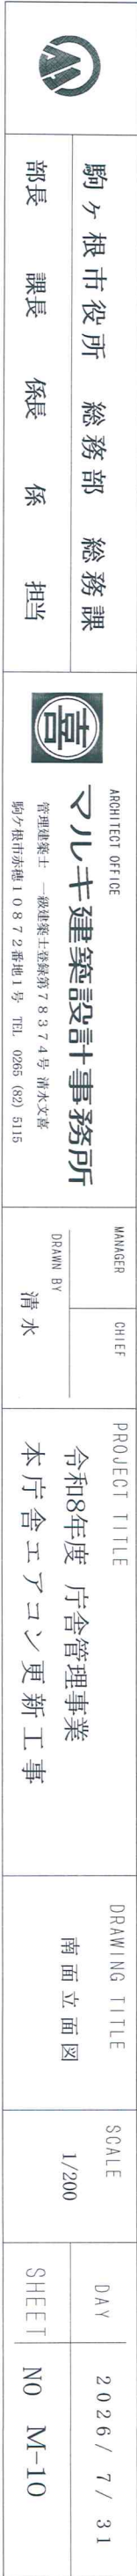


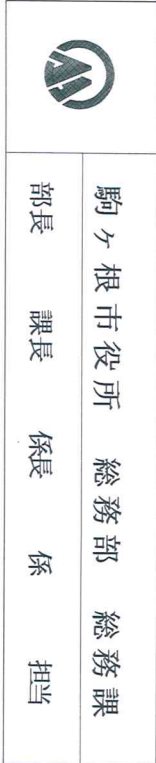

ARCHITECT OFFICE

マルキ建築設計事務所

管理建築士 一級建築士登録第78374号 清水文喜
駒ヶ根市栄町10872番地1号 TEL. 0265 (82) 5115

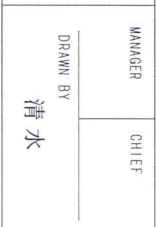

DRAWING TITLE

東面立面图


DAY	2026 / 7 / 31
SHEET	NO M-11






2階 平面図 S:1/200

駒ヶ根市役所 教育委員会		ARCHITECT OFFICE		PROJECT TITLE		DRAWING TITLE		SCALE	
部長	課長	係長	係	担当	令和7年度 庁舎管理事業	2階 平面図	1/200	DAY	2026/7/31
管理建築士 一級建築士登録第78374号 清水文彦 駒ヶ根市赤穂10872番地1号 TEL. 0265 (82) 5115					本庁舎エアコン更新工事その2	既設エアコン設備図		SHEET	NO M-12

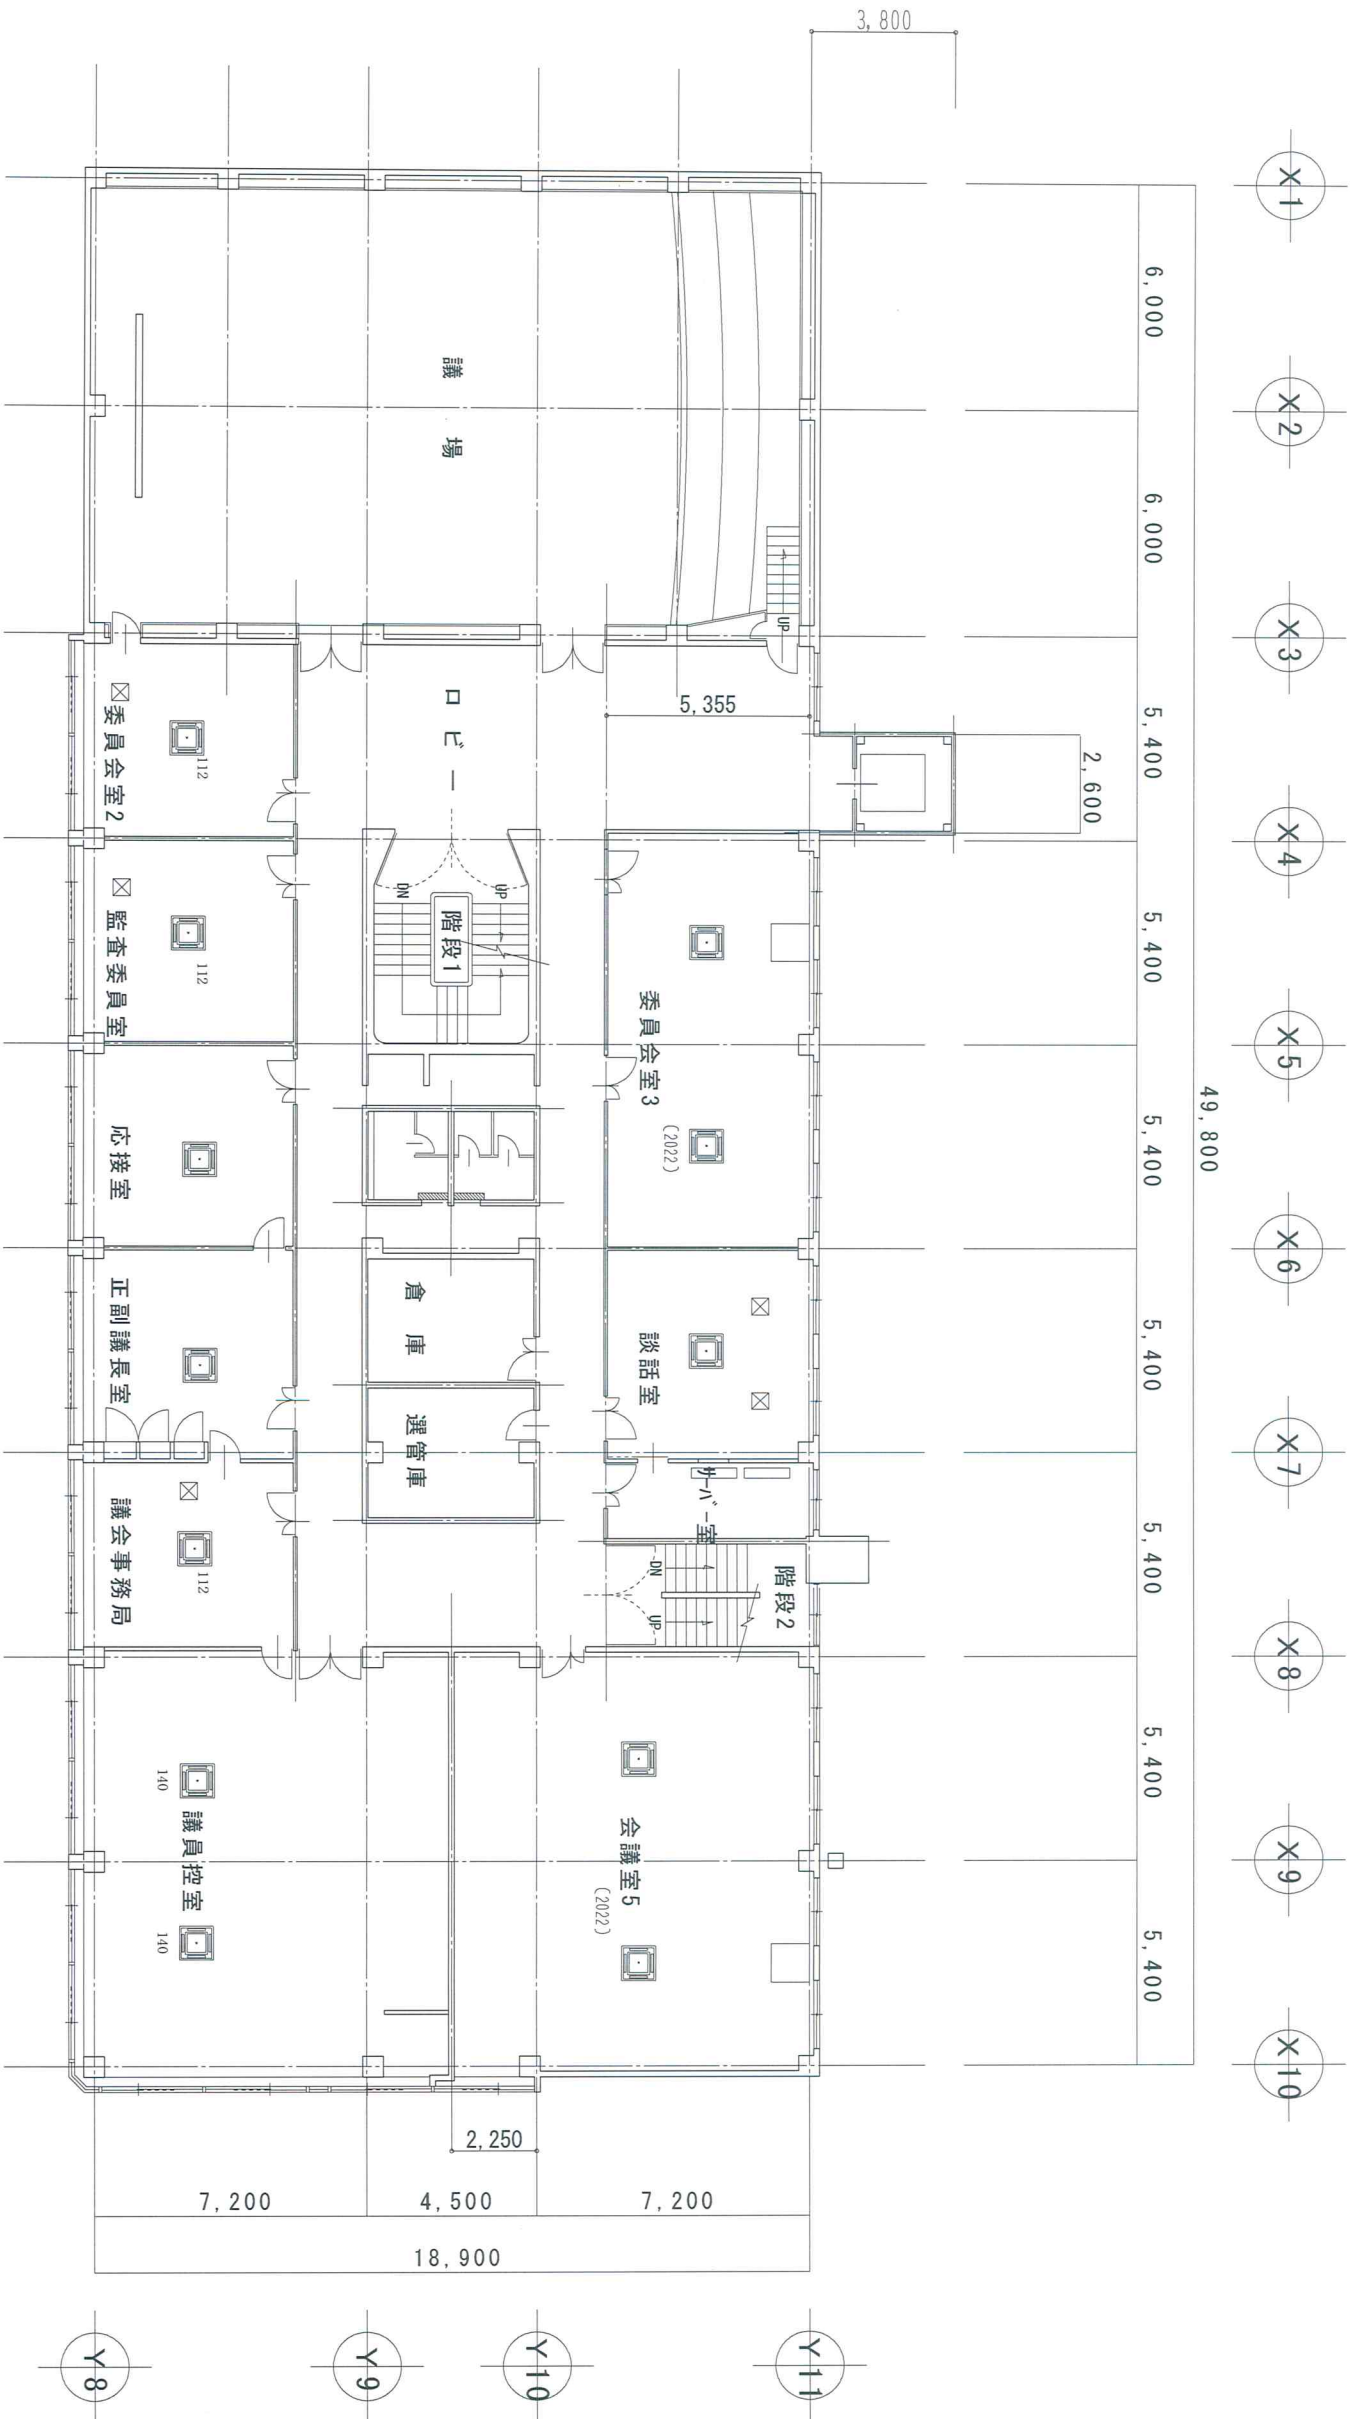

3階 平面図 S:1/200

							
駒ヶ根市役所				総務部		総務課	
部長	課長	係長	係	担当			
							
ARCHITECT OFFICE アールキ建築設計事務所							
管理建築士 一級建築士登録第78374号 清水文彦 駒ヶ根市赤穂10872番地1号 TEL. 0265 (82) 5115							
MANAGER		CHIEF					
DRAWN BY							
清水							
PROJECT TITLE				DRAWING TITLE			
令和8年度 本庁管理事業				3階 平面図			
本庁舎エアコン更新工事				既設エアコン設備図			
SCALE							
1/200							
DAY		2026 / 7 / 31		SHEET		NO M-13	

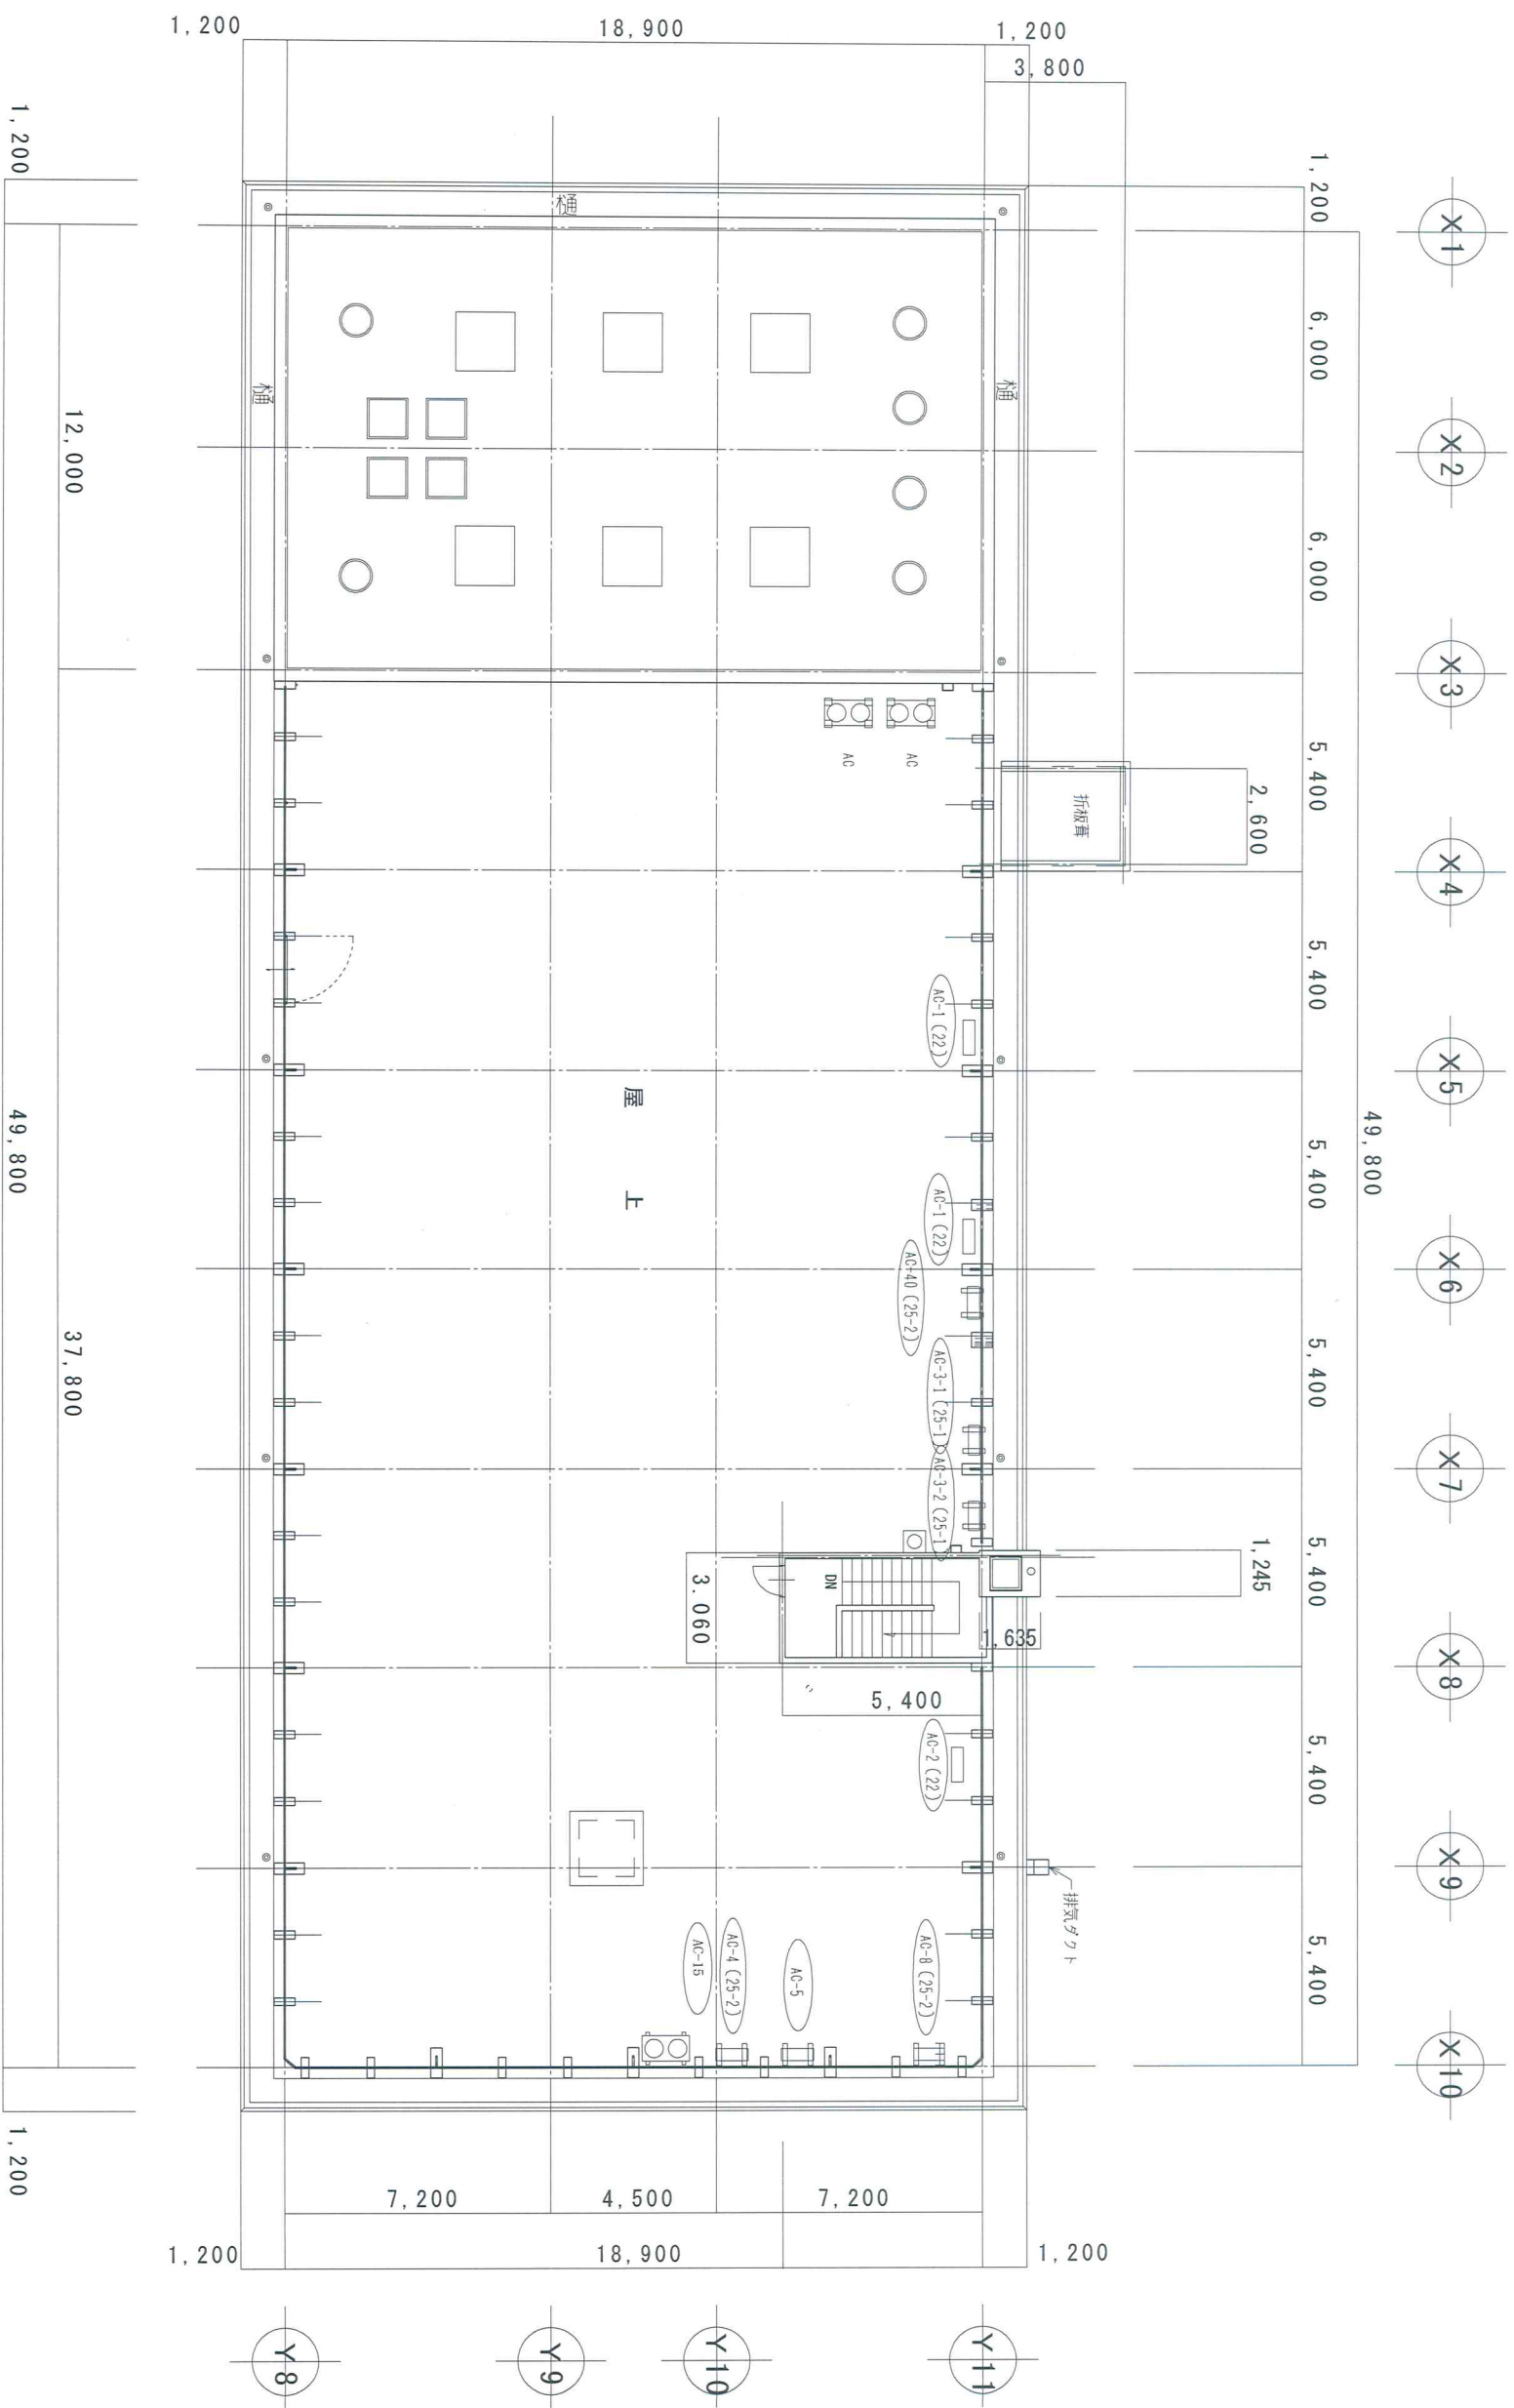

R階平面図 S:1/200



騎ヶ根市役所 総務部 総務課
部長 課長 係長 係 担当



ARCHITECT OFFICE
ツルギ建築設計事務所
管理棟 建築士 一般建築士会第78374号 清水文彦
阿ヶ根市赤穂 10872番地1号 TEL. 0265 (892) 5115

MANAGER	CHIEF
DRAWN BY 清水	

OBJECT TITLE
令和8年度 庁舎管理事業
本庁舎エアコン更新工事

DRAWING TITLE

R 階 平面図

既設エアコン設備図

SCALE
1/200

DAY	2026 / 7 / 31
SHEET	NO M-14