
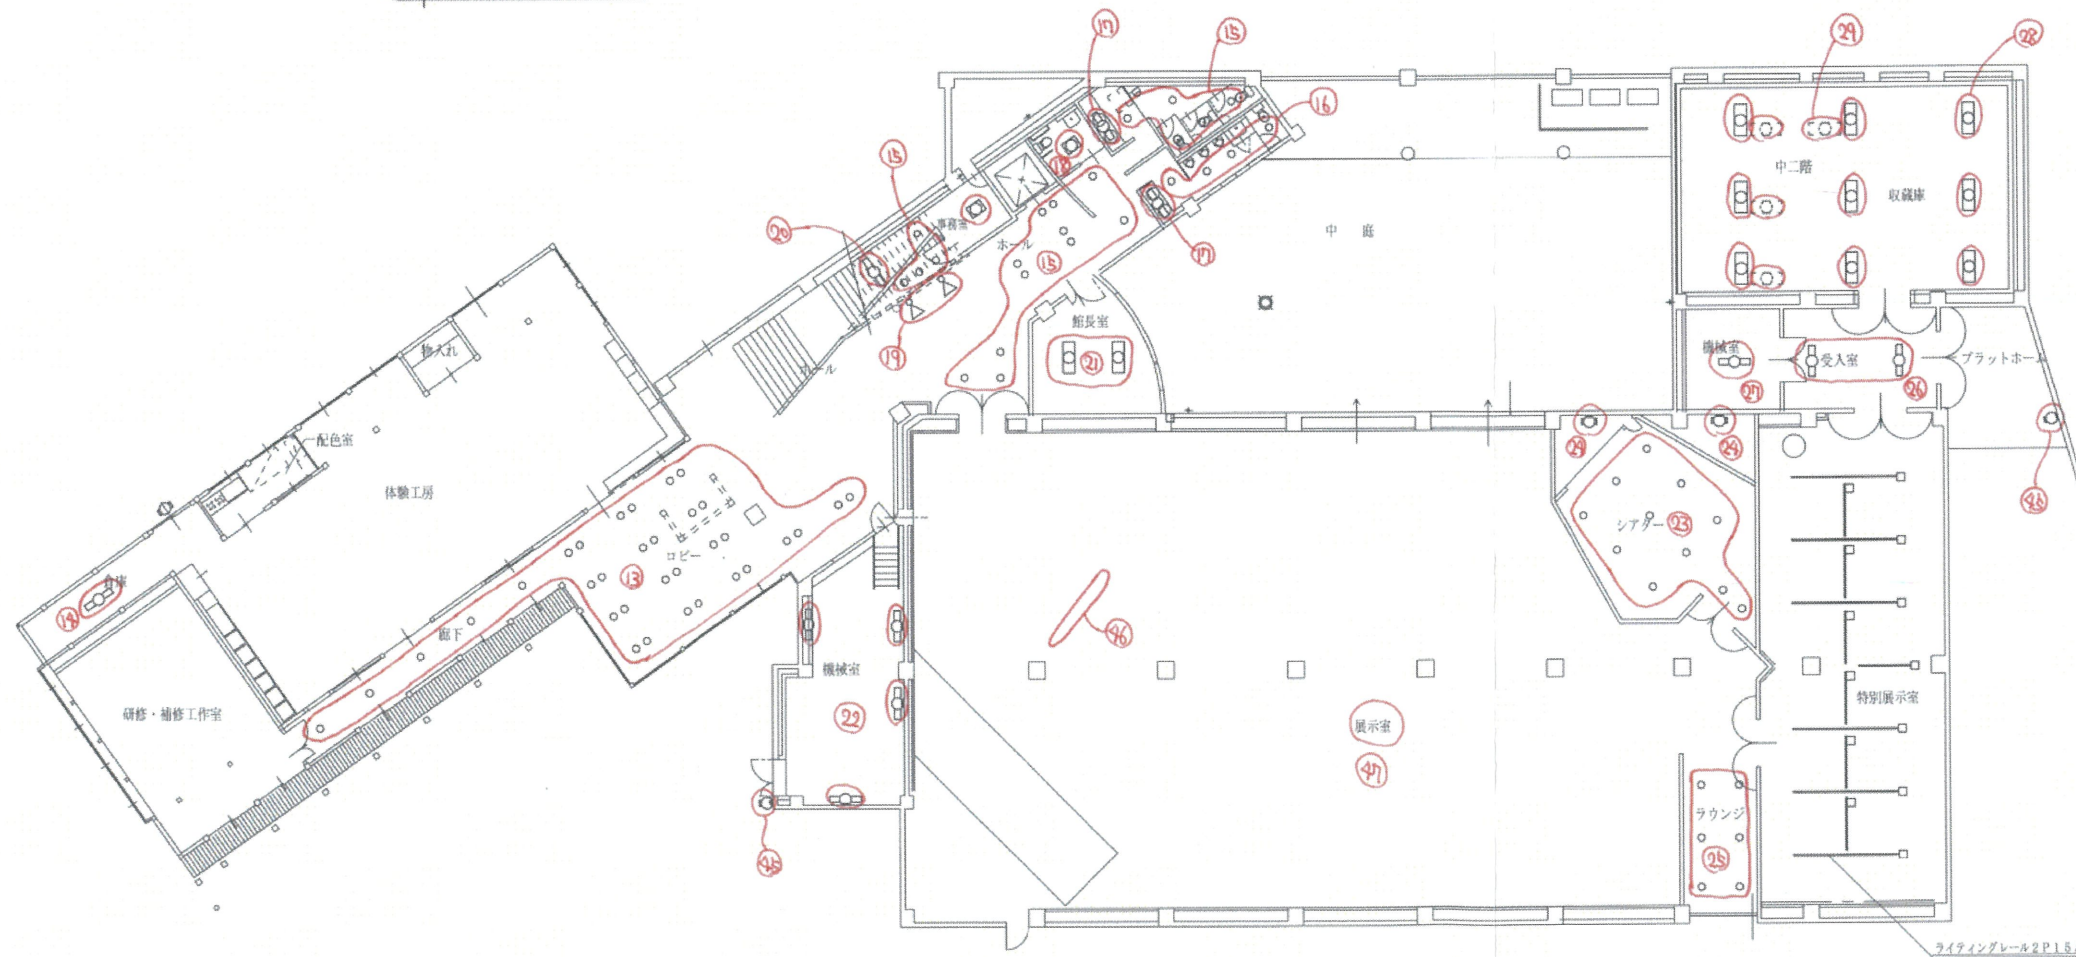


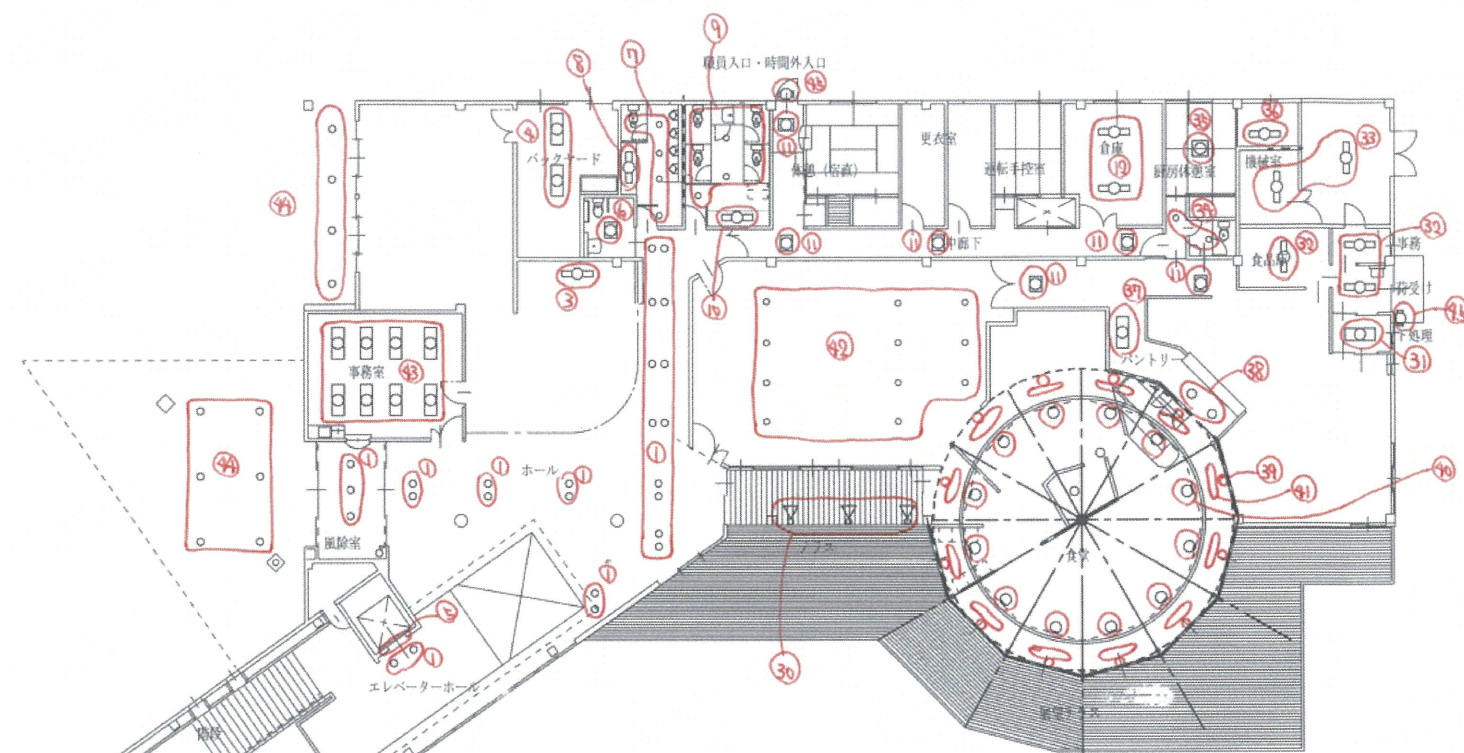

凡 例

記 号	仕 様	備 考
	照明器具 蛍光灯	
	天井直付	
	壁直付	
	ダウンライト	
	白熱ブラケット	
	HID ダウンライト昇降付	
	スポットライト	