

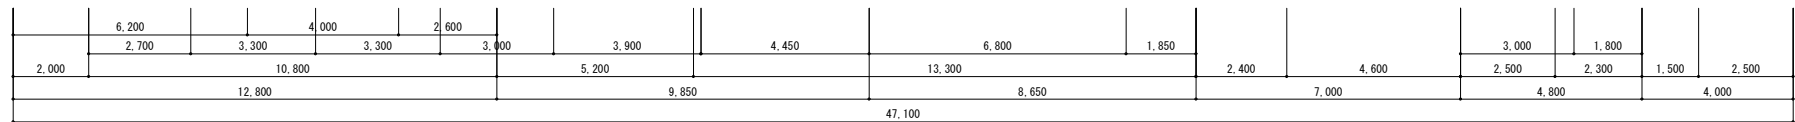
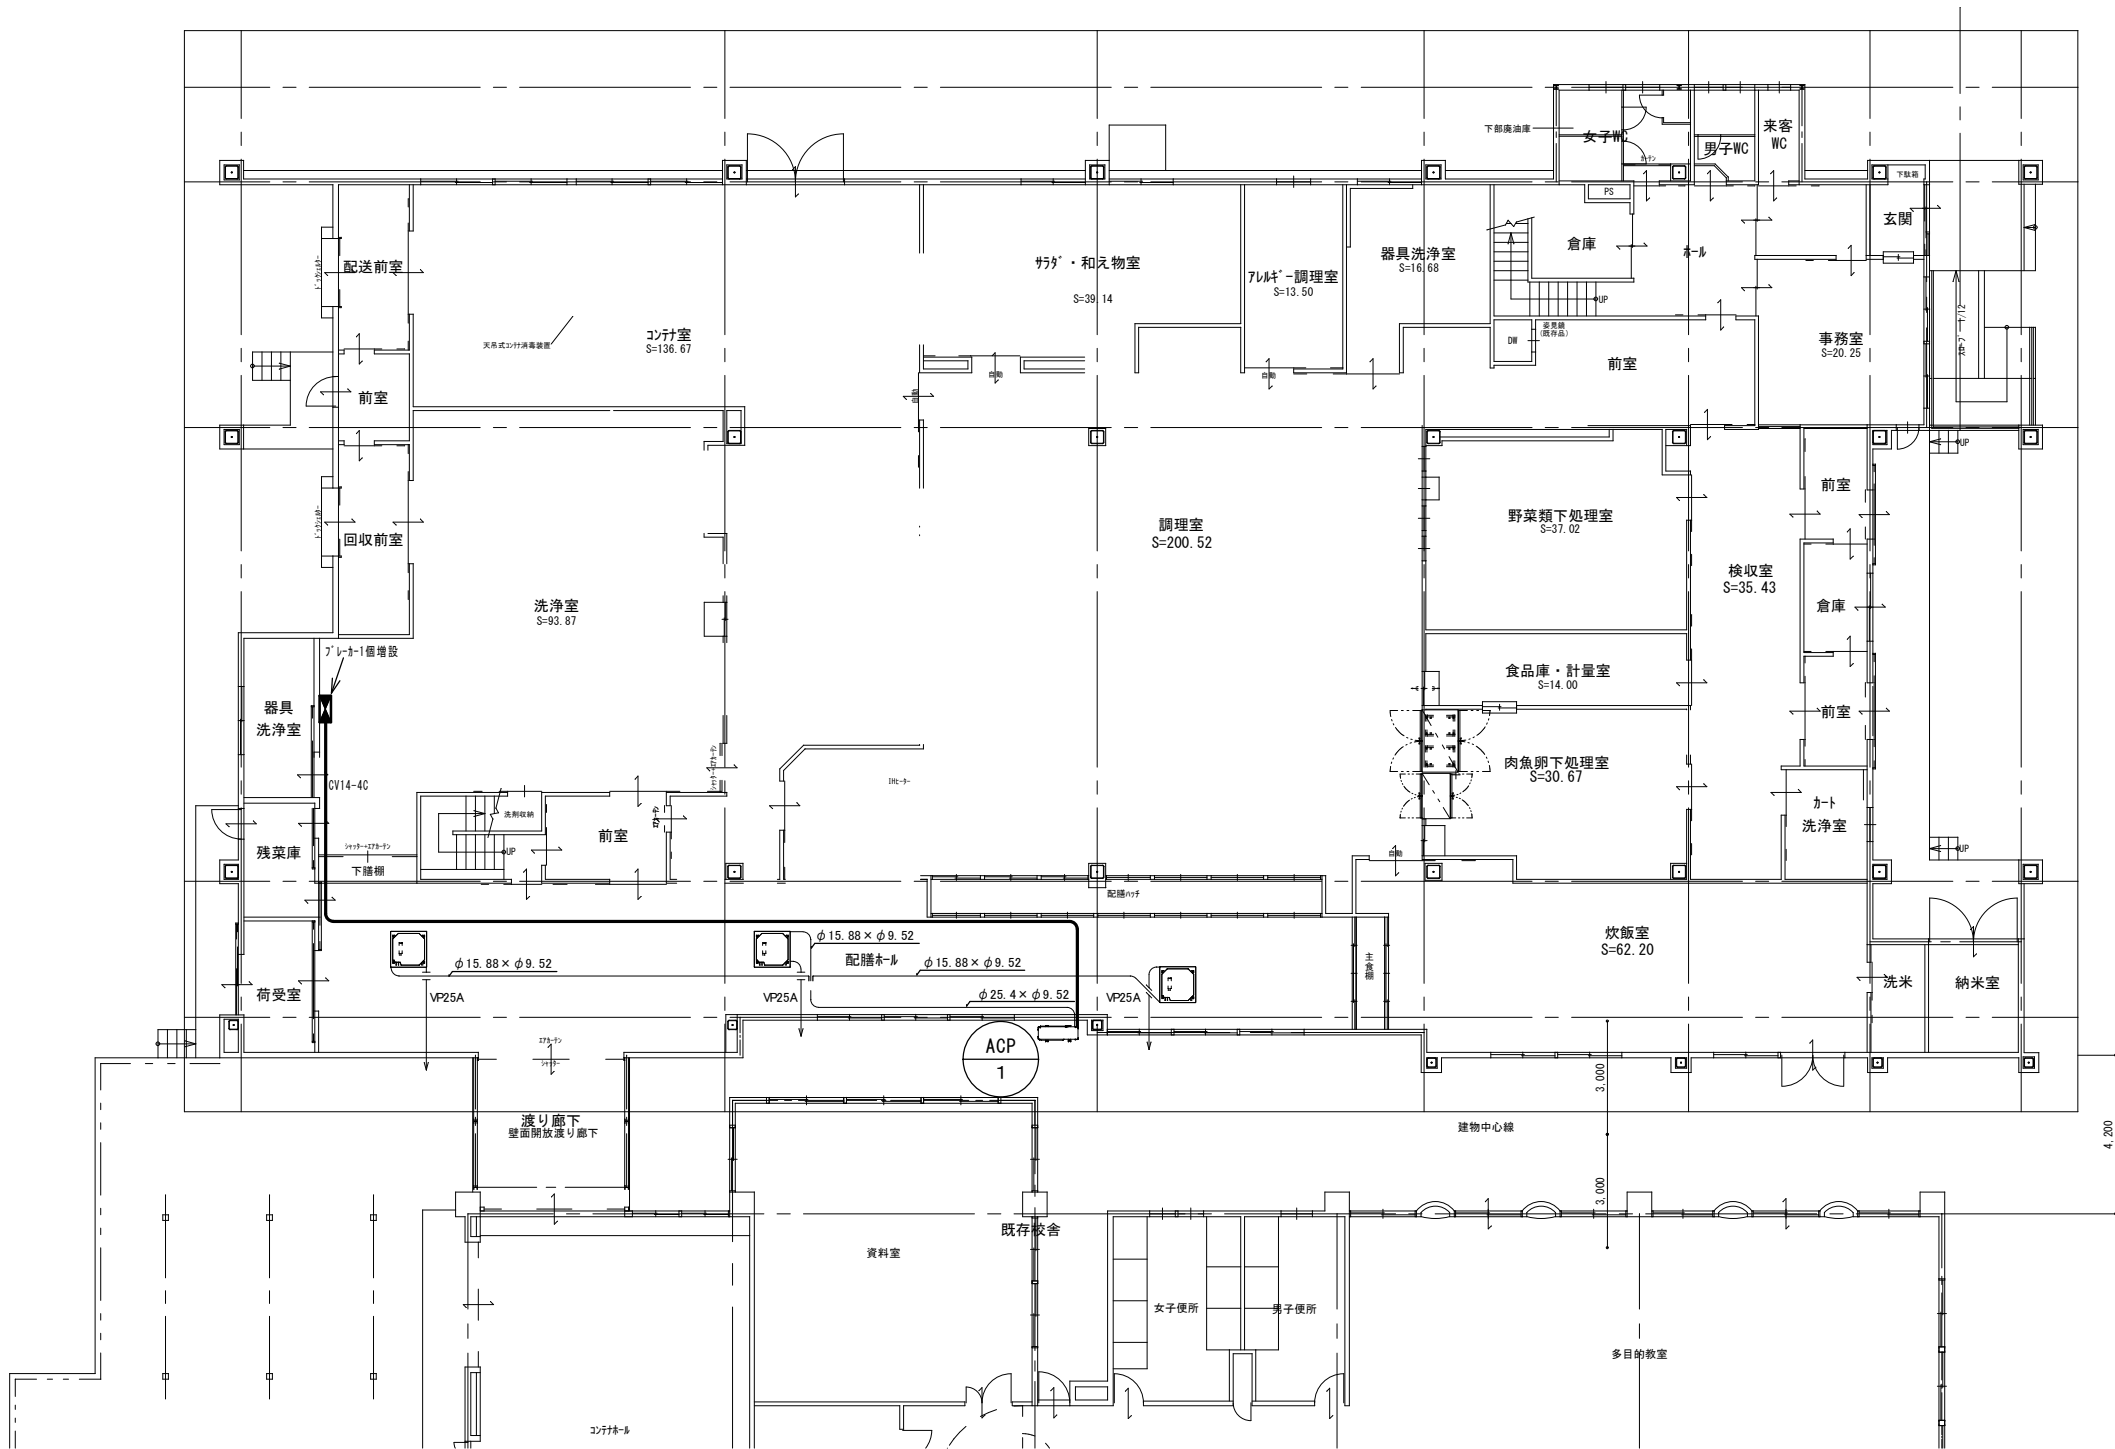
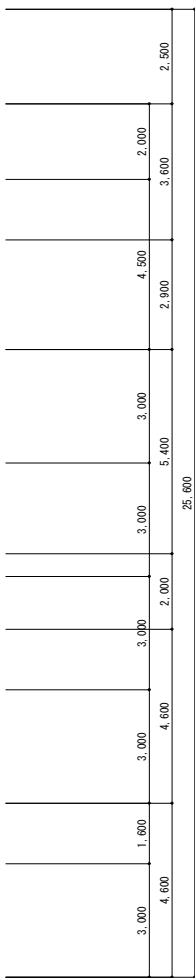


配 置 図

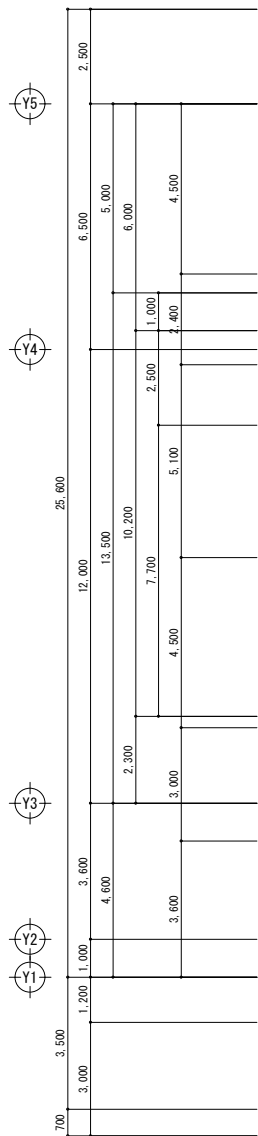

1 階 平 面 図 1/100

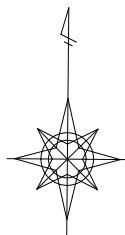

機器表

記号	名 称	仕様等	電気容量	数量	参考品番
ACP-1	空冷ヒートポンプ式ハットクーリエアコン	天井吊形 同時トリプル 224形 冷房能力 20.0 (6.6~22.4) kW 暖房能力 22.4 (5.8~27.0) kW ハット、リモコン、他付属品一式	三相200V	1	PLZT-ERMP224H5 (セット型式)

※室外機は転倒防止措置を講ずること

