


計 画 図

平 面 図


A1 : S=1:250 A3 : S=1 : 500

断 面 図

A1 : S=1:100 A3 : S=1 : 200

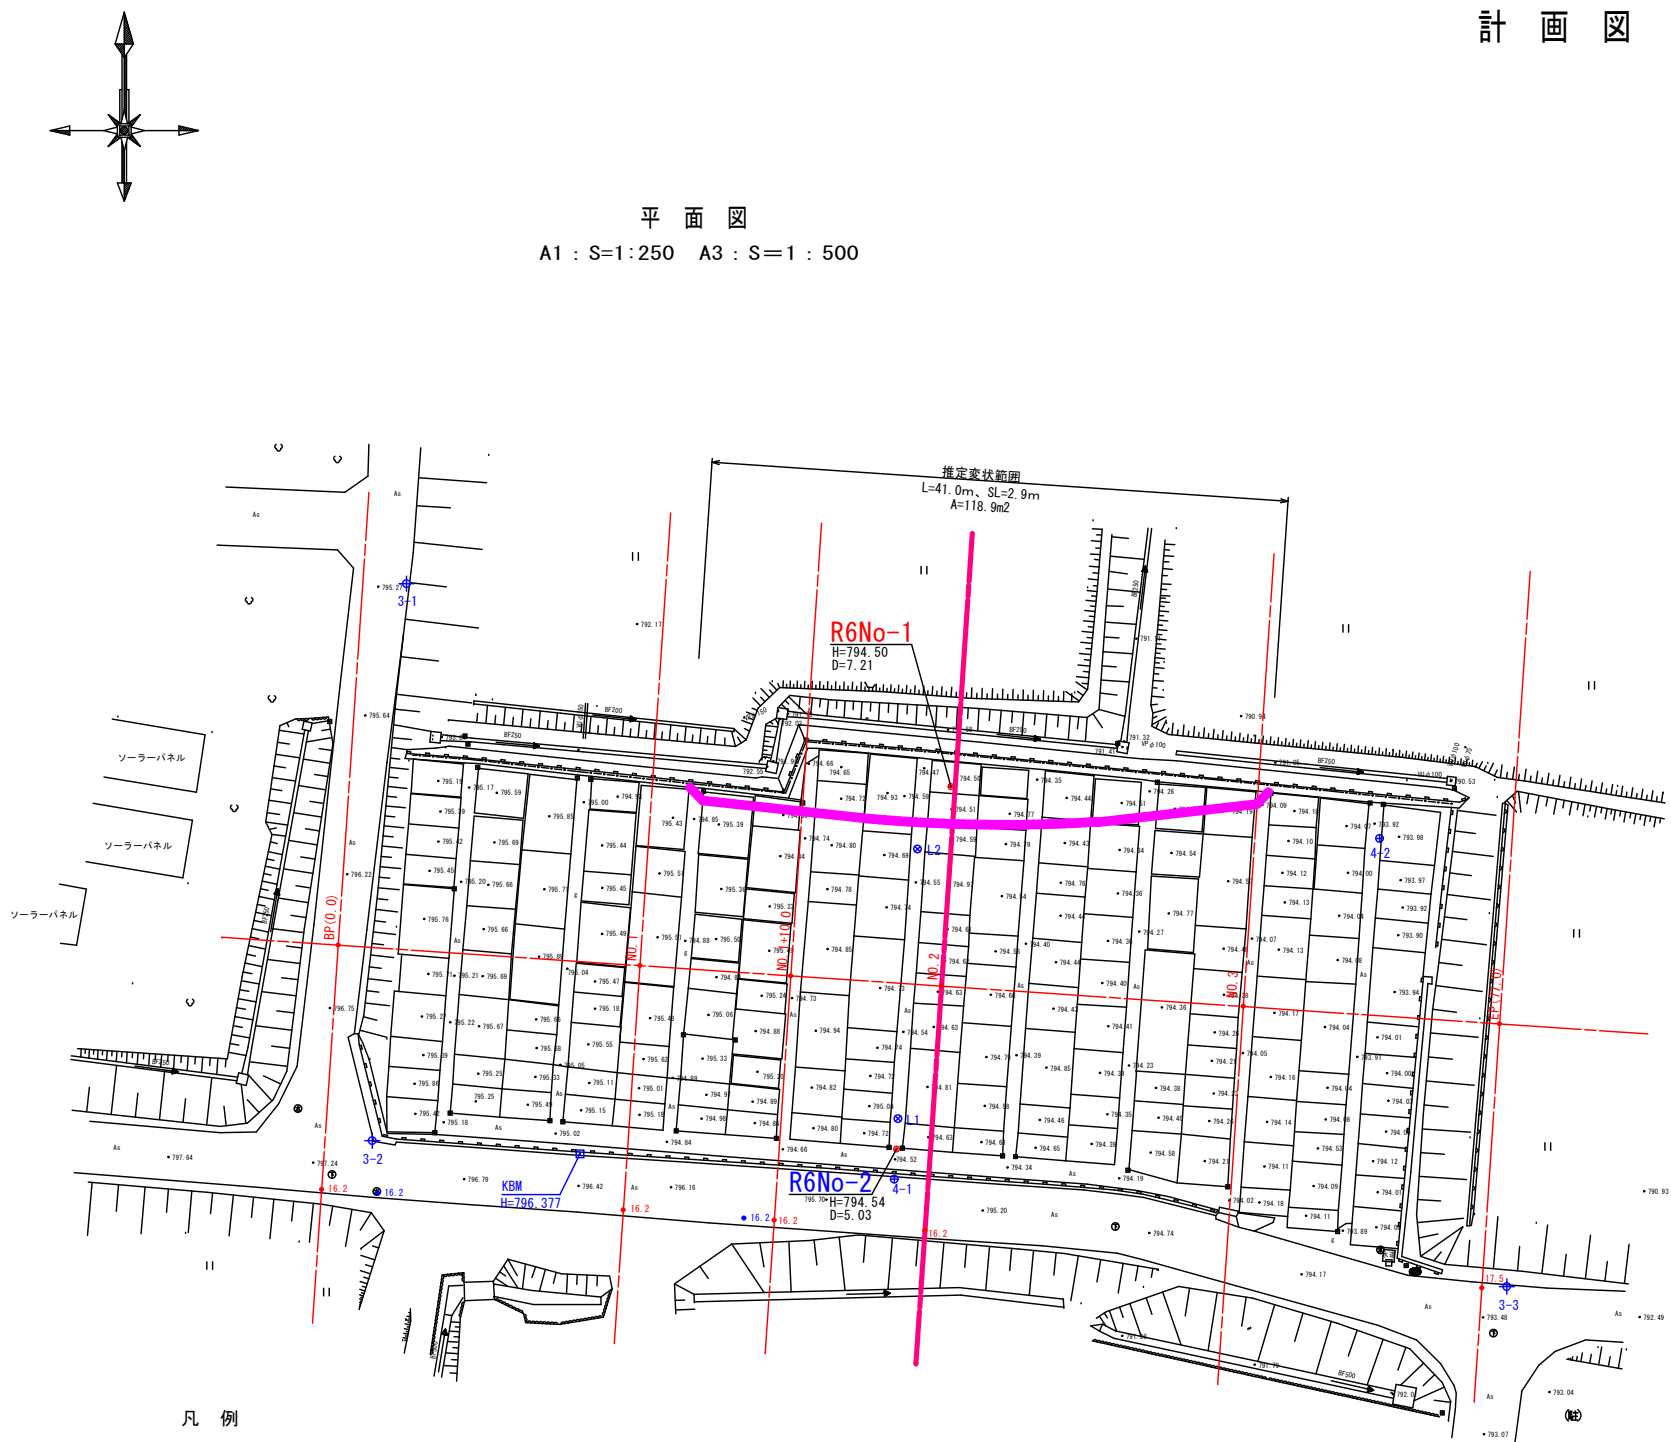

凡 例

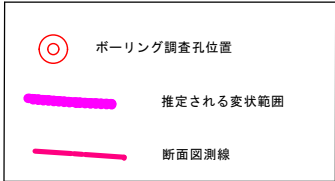

基準点座標一覧

点 名	X座標	Y座標	標高
3-1	-28557.722	-53988.947	795.224
3-2	-28594.568	-53991.214	795.990
3-3	-28604.211	-53916.156	793.336
4-1	-28597.111	-53956.680	795.445
4-2	-28574.576	-53924.588	793.925

中心線座標一覧

点 名	X座標	Y座標
BP	-28581.624	-53993.464
NO. 1	-28582.978	-53973.510
NO. 1+10.00	-28583.655	-53963.533
NO. 2	-28584.333	-53953.556
NO. 3	-28585.687	-53933.602
EP	-28586.538	-53916.641

NO. 2G

GH=794.59
FH=

