

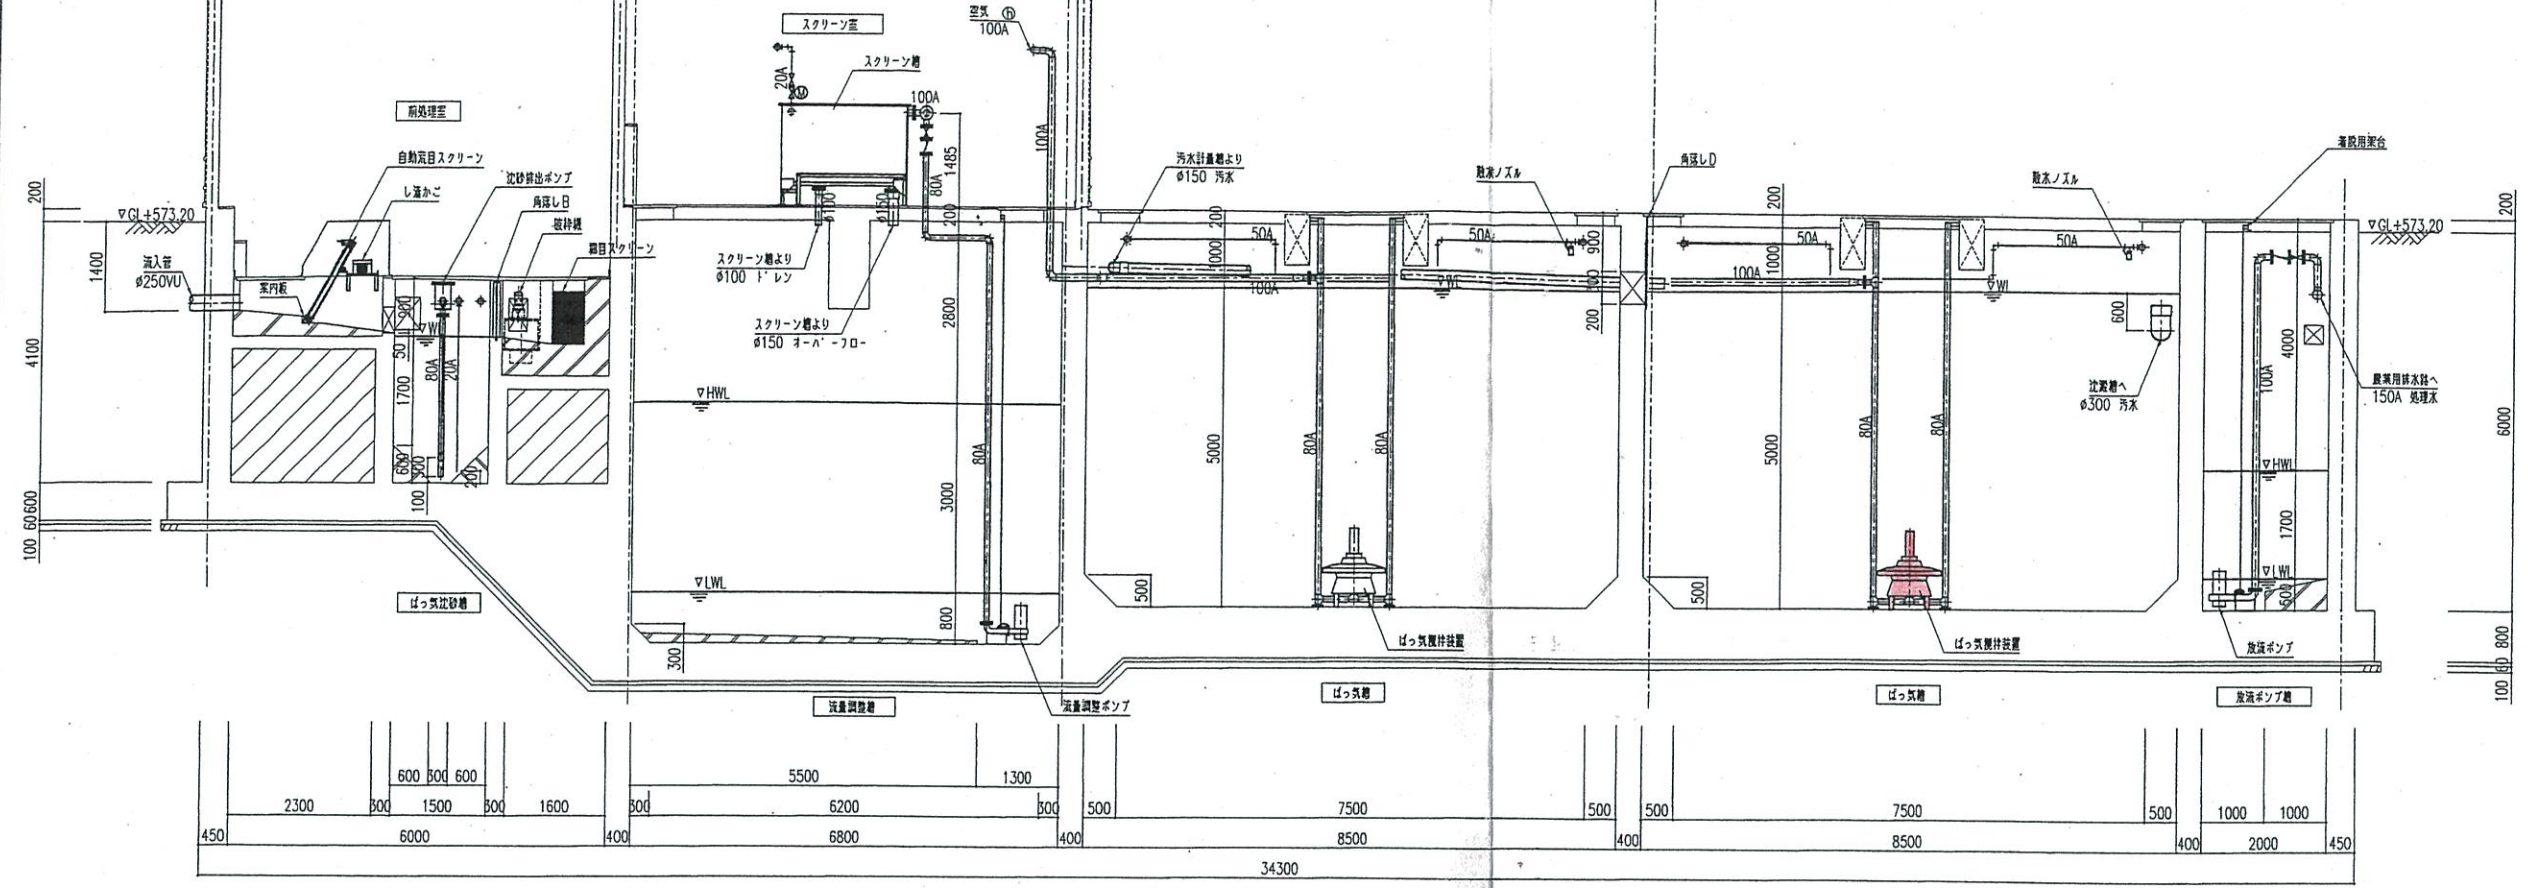


装置図1

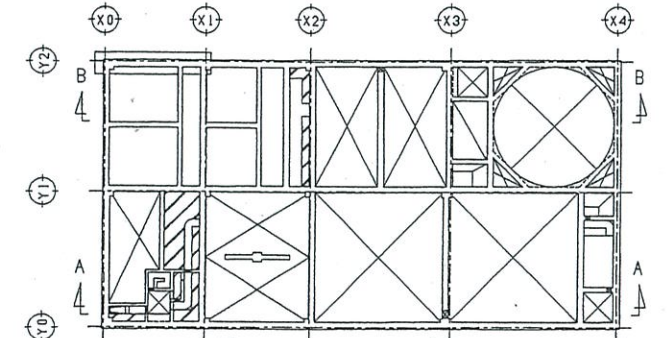

記号	口	行	先
h	100A	ばっ気槽第1室	ばっ気槽排水装置
i	100A	ばっ気槽第2室	ばっ気槽排水装置

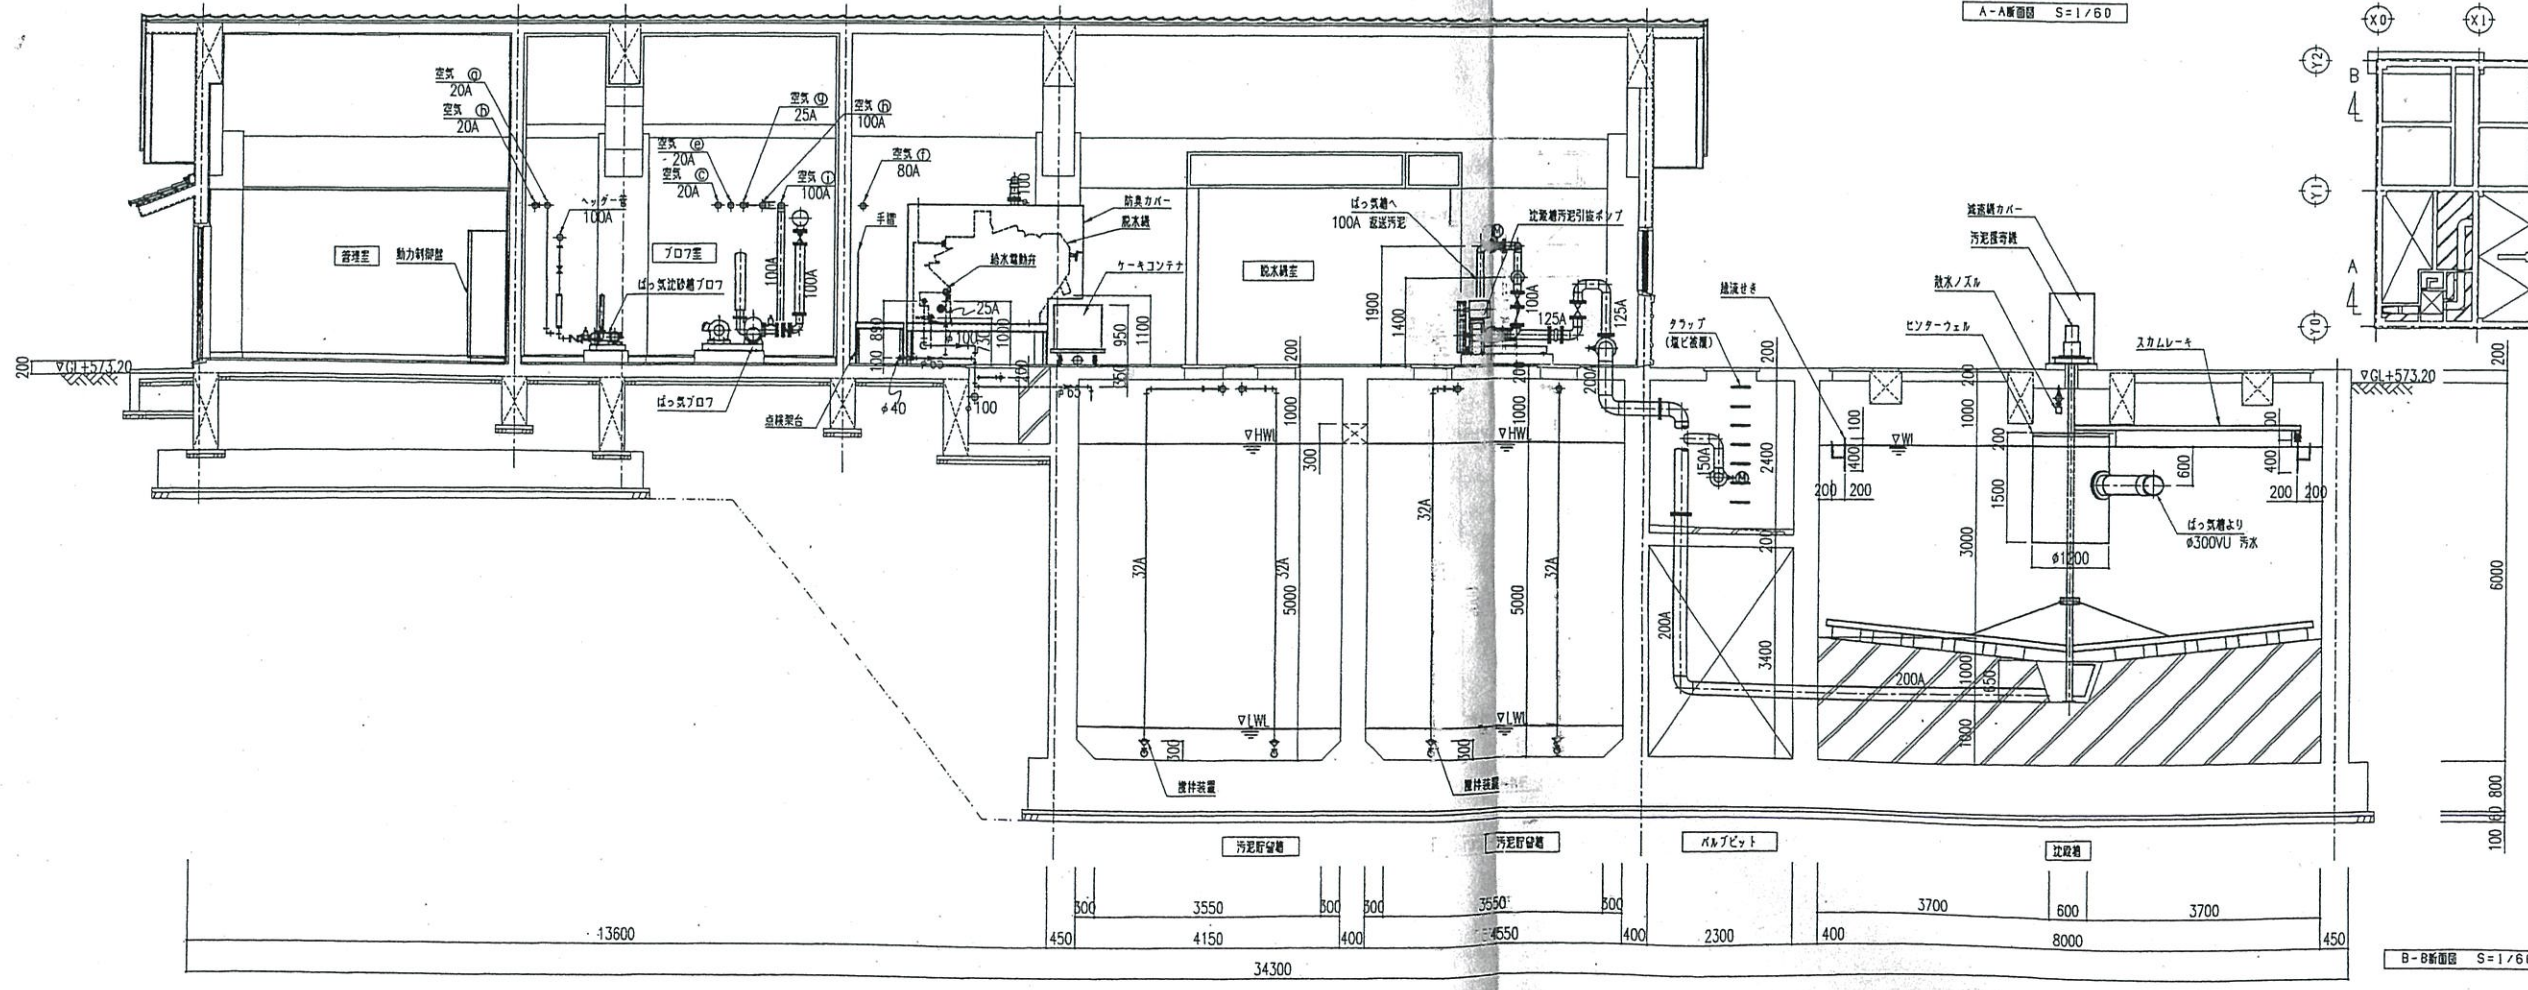


1) 図中Aは、SUS304-Tpを示す。
 2) 図中φは、VPを示す。

事業名	農業集落排水事業
図面の名称	図面番号
駒ヶ根市電東北部 地区 装置図 (3/6)	M-4
測量	平成 年 月 日 終了
設計	
製図	

装置図 2

記号	口径	行先


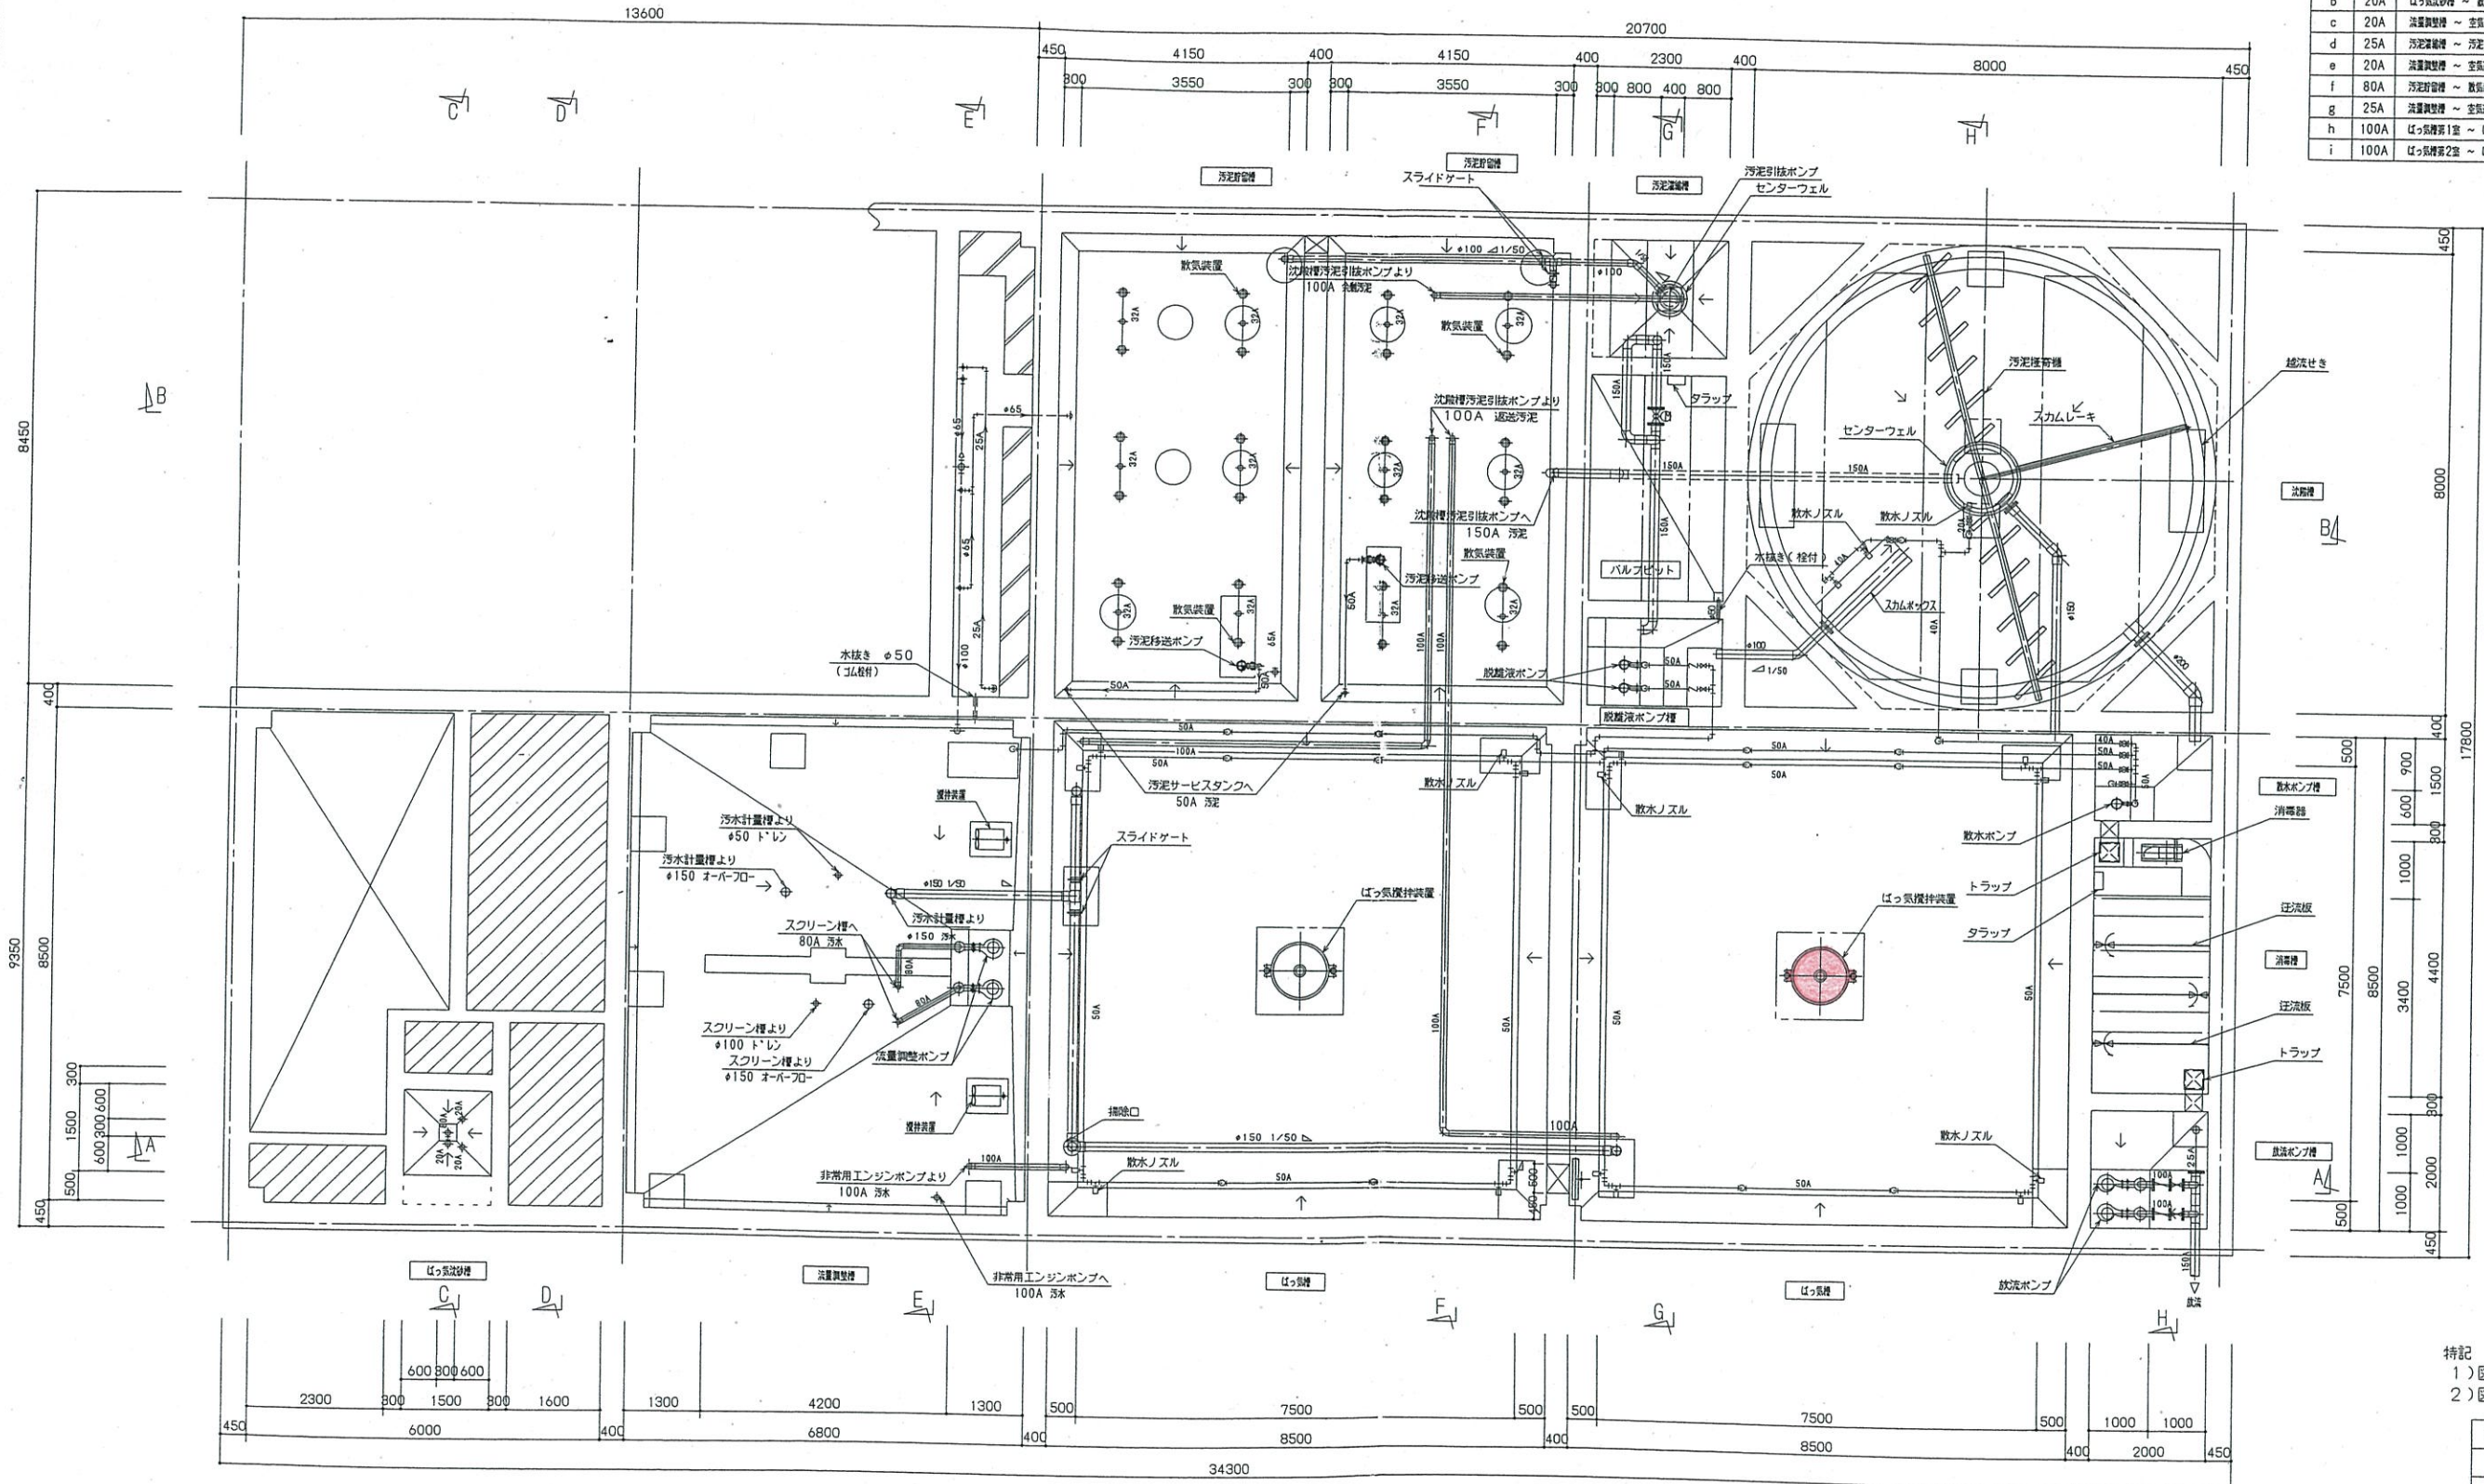


特記
 1) 図中Aは、SUS304-TPを示す。
 2) 図中φは、VPを示す。


事業名	農業集落排水事業
図面の名称	図面番号
駒ヶ根市竜東北部地区 装置図(2/6) S=1/60	M3
測量	平成 年 月 日 終了
設計	
製図	

構造図

参考図

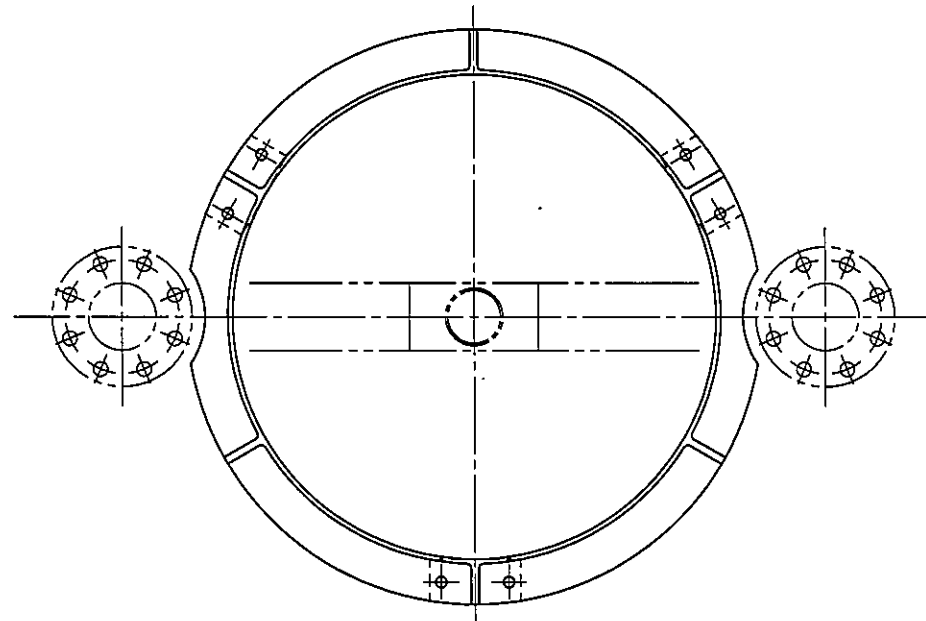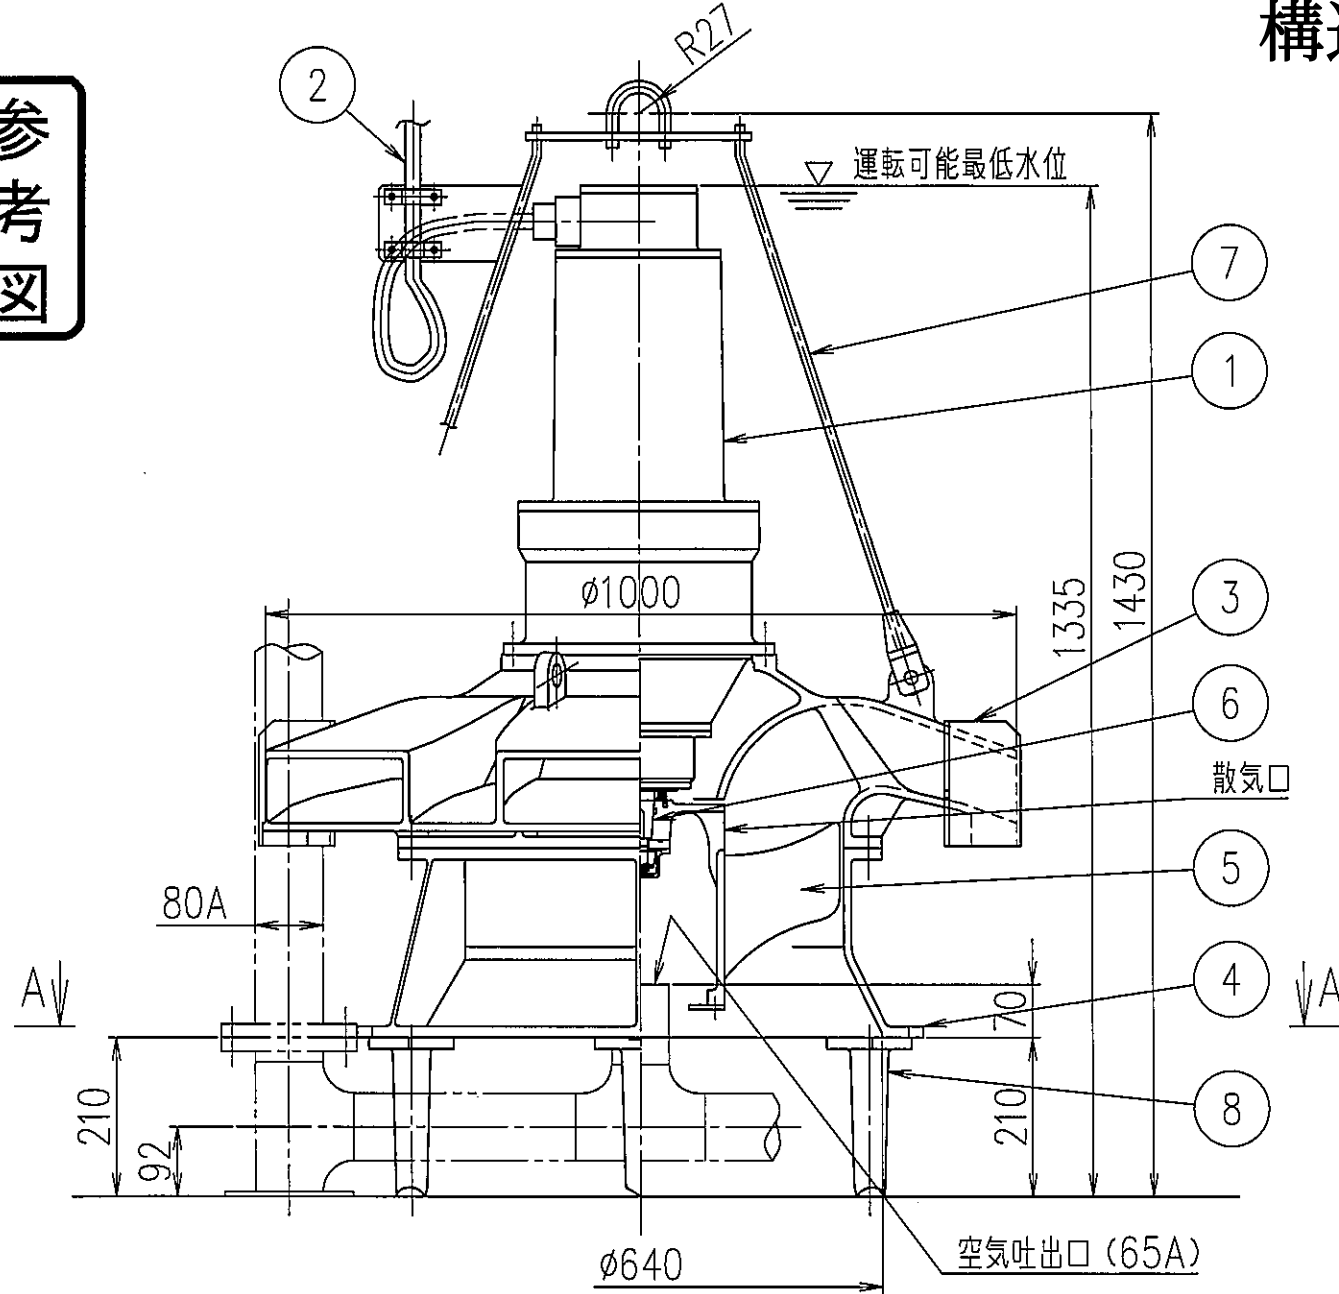

A-A断面矢視

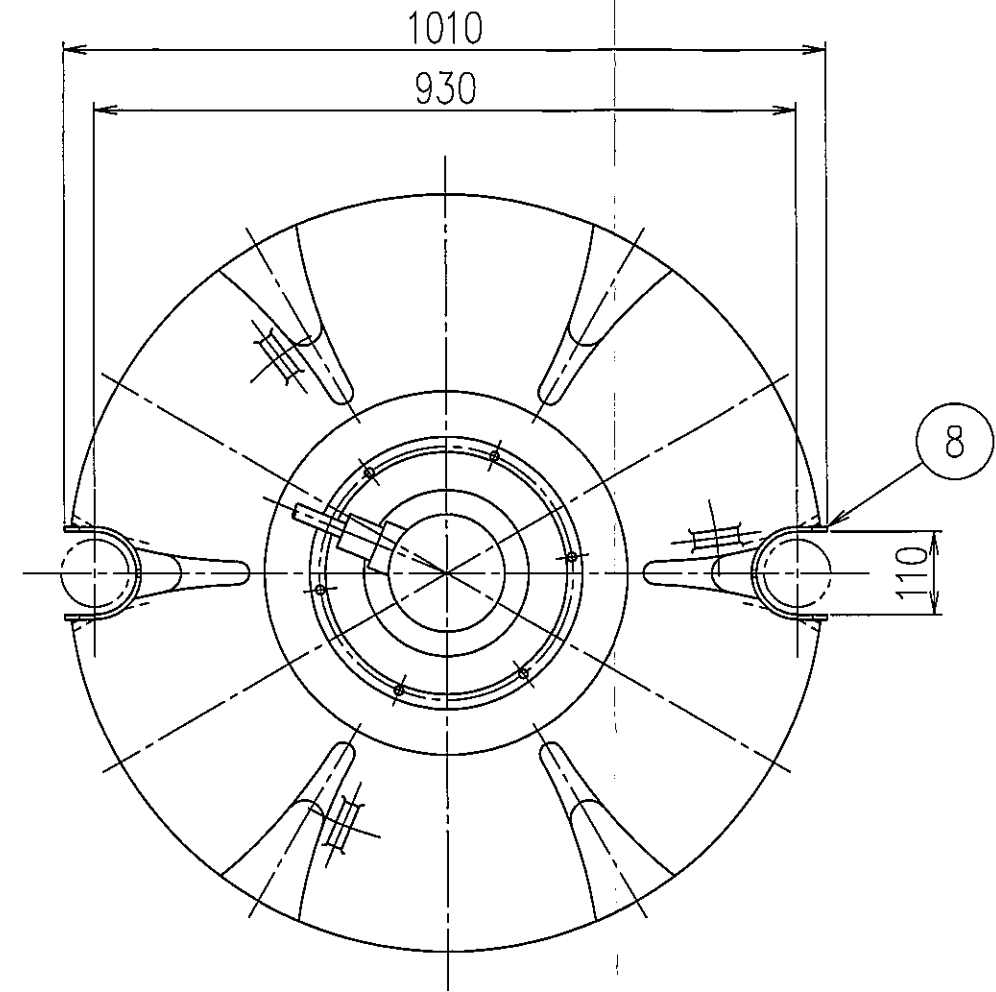

概略重量：460kg

9	脚	FC250	3	
8	ガイドサポート	SS400	2	
7	吊り金具	SUS304	1	
6	出力軸	SCM440H	1	SUS304スリーブ付
5	インペラ	SCS13	1	
4	下部ケーシング	FC250	1	
3	上部ケーシング	FC250	1	
2	キャブタイヤケーブル	2PNCT	1	8c,3.5sq,φ20.0,10m
1	水中駆動機		1s	3.7kW
符号 ITEM	品名 PART NAME	材質 MATERIAL	個数(1台) NO.REQ'D FOR 1SET	摘要 REMARK

APP. 尊田	CHK. 岡村	MACH.NAME アクアレータ F-37	三角法縮尺 3RD SCALE ANGLE PROJ. 1:10
CHA. 佐原	DRAW. 佐原	DATE '26.05.27	PART.NAME 組立図(基本型)
製作番号 MFG.NO.	NO.REQ'D 1台	図番 DRAW NO.	25-2457-001X